
 
 


Legende für Farbflächen

- | | |
|---|------------------------------|
|  | Treppenhaus |
|  | Diele/Flur |
|  | Abstellraum Außenspielgeräte |
|  | HA- Raum |
|  | ZBV |
|  | Heizraum |

$\pm 0,00 \hat{=} \text{OF Fb Erdgeschoss}$

Index	Änderung	Name	Datum
 Landeshauptstadt Magdeburg Eigenbetrieb Kommunales Gebäudemanagement Gerhart-Hauptmann-Straße 24-26, 39108 Magdeburg			
Objekt: Kriseninterventionszentrum Virchowstraße 4, 39104 Magdeburg		Projekt–Id.–Nr.:	
Darstellung:		Maßstab:	
Grundriss Kellergeschoss Funktionsplan		Bl.Nr.:	
		E-HB-2-1.1	
Zeichnungs–Nr.:		Bauherr /AG/ Datum:	
056.01 - 01 - E - HB - 2 - 1.1 - 10			
Nutzer /Datum:	Abt.Ltr.AG/Datum:	GBL: III /Datum:	

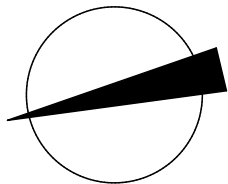


Legende für Farbflächen

Treppenhaus	Diele/Flur
Büro	Sanitarräume
Notaufnahme	Bewohnerzimmer
Umkleide	Abstellraum
Besprechungsr./Teeküche Essen/Aufenthalt	Sleep In

Alle Fenster im EG mit Rollläden

$\pm 0,00 \hat{=} \text{OF Fb Erdgeschoss}$

Index	Änderung	Name	Datum
 Landeshauptstadt Magdeburg Eigenbetrieb Kommunales Gebäudemanagement Gerhart-Hauptmann-Straße 24-26, 39108 Magdeburg			
Objekt: Kriseninterventionszentrum Virchowstraße 4, 39104 Magdeburg		Projekt-Id.-Nr.:	
Darstellung: Grundriss Erdgeschoss Funktionsplan		Maßstab: 1:100	
Zeichnungs-Nr.: 056.01 - 01 - E - HB - 2 - 2.1 - 10		Bl.Nr.: E-HB-2-2.1	
Nutzer/Datum:		Bauherr /AG/Datum:	
Abt./Ltr.AG/Datum:		GBL: III /Datum:	

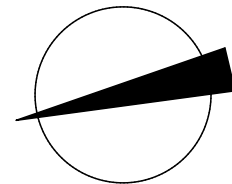


Legende für Farbflächen




Treppenhaus	Diele/Flur
Büro	Sanitarräume
Notaufnahme	Bewohnerzimmer
Umkleide	Abstellraum
Besprechungsr./Teeküche Essen/Aufenthalt	Sleep In

$\pm 0,00 \hat{=}$ OF Fb Erdgeschoss

Index	Änderung	Name	Datum
 Landeshauptstadt Magdeburg Eigenbetrieb Kommunales Gebäudemanagement Gerhart-Hauptmann-Straße 24-26, 39108 Magdeburg			
Objekt: Kriseninterventionszentrum Virchowstraße 4, 39104 Magdeburg		Projekt-Id.-Nr.: 	
Darstellung: Grundriss 1.Obergeschoss Funktionsplan		Maßstab: 1:100	
Zeichnungs-Nr.: Q56.01 - 01 - E - HB - 2 - 3.1 - 10		Bl.Nr.: E-HB-2-3.1	
Nutzer/Datum:		Bauherr/AG/Datum:	
Abt.Ltr.AG/Datum:		GBL: III /Datum:	

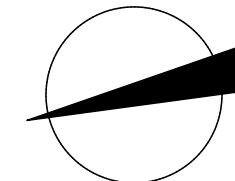


Legende für Farbflächen

   	Treppenhaus		Diele/Flur
	Büro		Sanitarräume
	Notaufnahme		Bewohnerzimmer
	Umkleide		Abstellraum
	Besprechungsr./Teeküche Essen/Aufenthalt		Sleep In

$\pm 0,00 \hat{=}$ OF Fb Erdgeschoss


Index	Änderung	Name	Datum
	Landeshauptstadt Magdeburg Eigenbetrieb Kommunales Gebäudemanagement Gerhart-Hauptmann-Straße 24-26, 39108 Magdeburg		
Objekt: Kriseninterventionszentrum Virchowstraße 4, 39104 Magdeburg		Projekt–Id.–Nr.: 	
Darstellung:		Maßstab: 1:100	
		Bl.Nr.: E-HB-2-4.1	
Zeichnungs-Nr.: 056.01 - 01 - E - HB - 2 - 4.1 - 10		Bauherr /AG/Datum:	
Nutzer/Datum:	Abt.Ltr.AG/Datum:	GBL: III /Datum:	

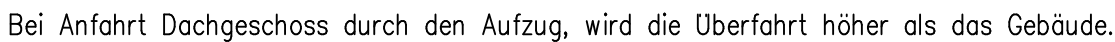

Legende für Farbflächen

	Treppenhaus		Diele/Flur
	Büro		Sanitarräume
	Notaufnahme		Bewohnerzimmer
	Umkleide		Abstellraum
	Besprechungs-/Teeküche Essen/Aufenthalt		Sleep In

$\pm 0,00 \hat{=}$ OF Fb Erdgeschoss

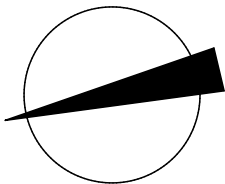

26.07.2019 | D:\Hochbau S12\HB_EB KGm\Krisen-Interventionszentrum\01_Entwurf\Kriseninterventionszentrum_180823.s12