

10027/20 Anlage 4 Lageplan Kreisverkehr, Variante 1

Zeichenerklärung

Planung


- Fahrbahn mit Achse
- Barkett/Grünfläche
- Radweg
- Gehweg
- Fahrbahnteiler Insel/ Parkstreifen/ Parkplatz
- Anpassungsbereich

Sonstiges

- vorhandener Laubbäum
- geplante Baumfällung

Verwaltung

- Hochbord
- abgesenkter Hochbord
- Radfahrspur, geplant
- Flurstücksgrenze

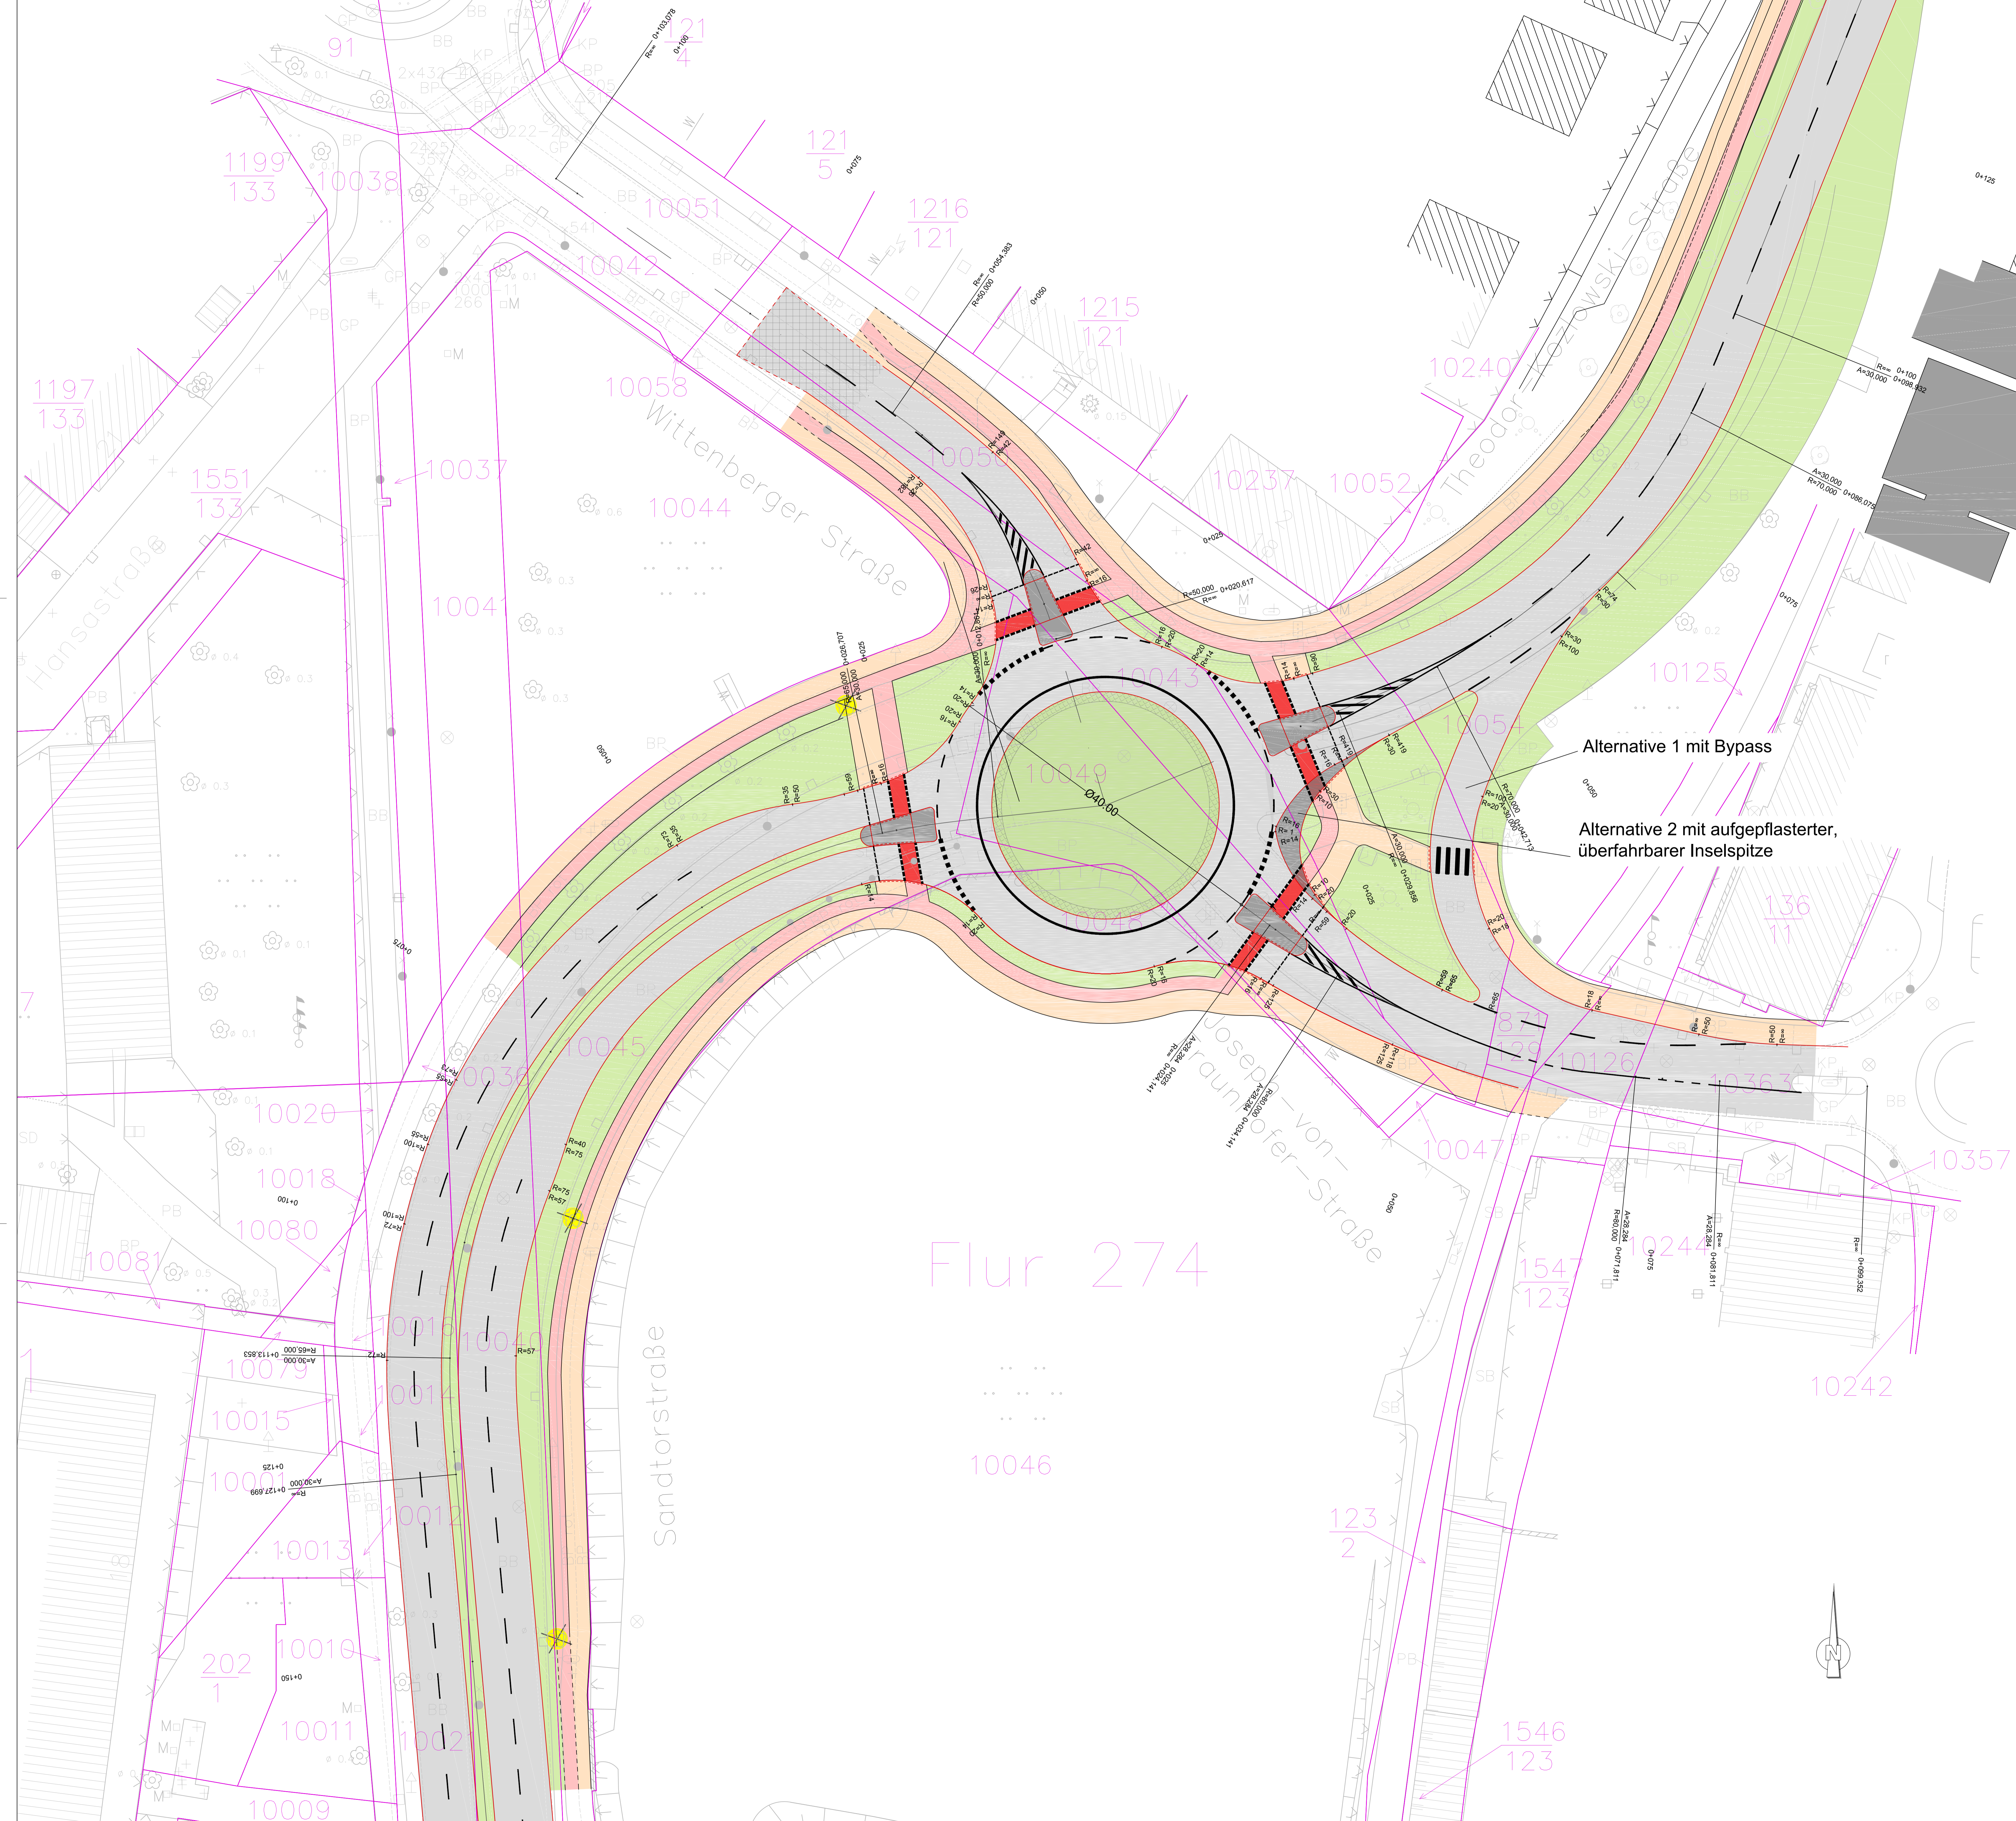

Maßstab: 1: 250

Planungsgrundlagen:
 IKoMM/ Koordinierungsr.: 7679 C / 04 / 2019
 A18/1-10/159/09
 Es gilt der Haftungsausschluss des Landesamtes für Vermessung und Geoinformation Sachsen-Anhalt. Differenzen zwischen Liegenschaften und Topographie sind möglich. Sie sind ggf. durch örtliche Vermessungen zu klären.
 Vermessung: LHM Magdeburg, FB - Vermessungsamt und Baurecht, August 2015
 LS 150, NHN 1992

	brenner BERNARD Ingenieure GmbH Beratende Ingenieure VEB für Verkehrs- und Straßenwesen Hauptstr. 29 Tel.: +49 391 530222-0 info.mpr@brenner-bernd.com 39124 Magdeburg Fax: +49 391 530222-1 www.brenner-bernd.com	Projektleiter: M0971
	bearbeitet: 30.10.2019 geprüft: 30.10.2019	Leiter: Fischer

	Landeshauptstadt Magdeburg Stadtplanningamt Am der Sternkulie 6 39128 Magdeburg	Projektleiter: Registeramt/Ordnung
--	---	------------------------------------

Nr.	Art der Änderung	Datum	Zeichen

Verkehrsuntersuchung

Bauverwaltung Landeshauptstadt Magdeburg Sandtorstraße/Wittenberger Straße/Th.-Kozłowski-Straße Straße / Abschn.-Nr. / Station: (von - bis)	Unterlage / Blatt-Nr.: 5 / 2 Lageplan Variante 1 Kreisverkehr von Bau/km 0+000,000 bis Bau/km 0+421,100 Maßstab: 1: 250
--	---

Verkehrsuntersuchung Knotenpunkt Sandtorstraße - Wittenberger Straße

aufgestellt:

den:

Für diese Unterlage behalten wir uns alle Rechte vor.