


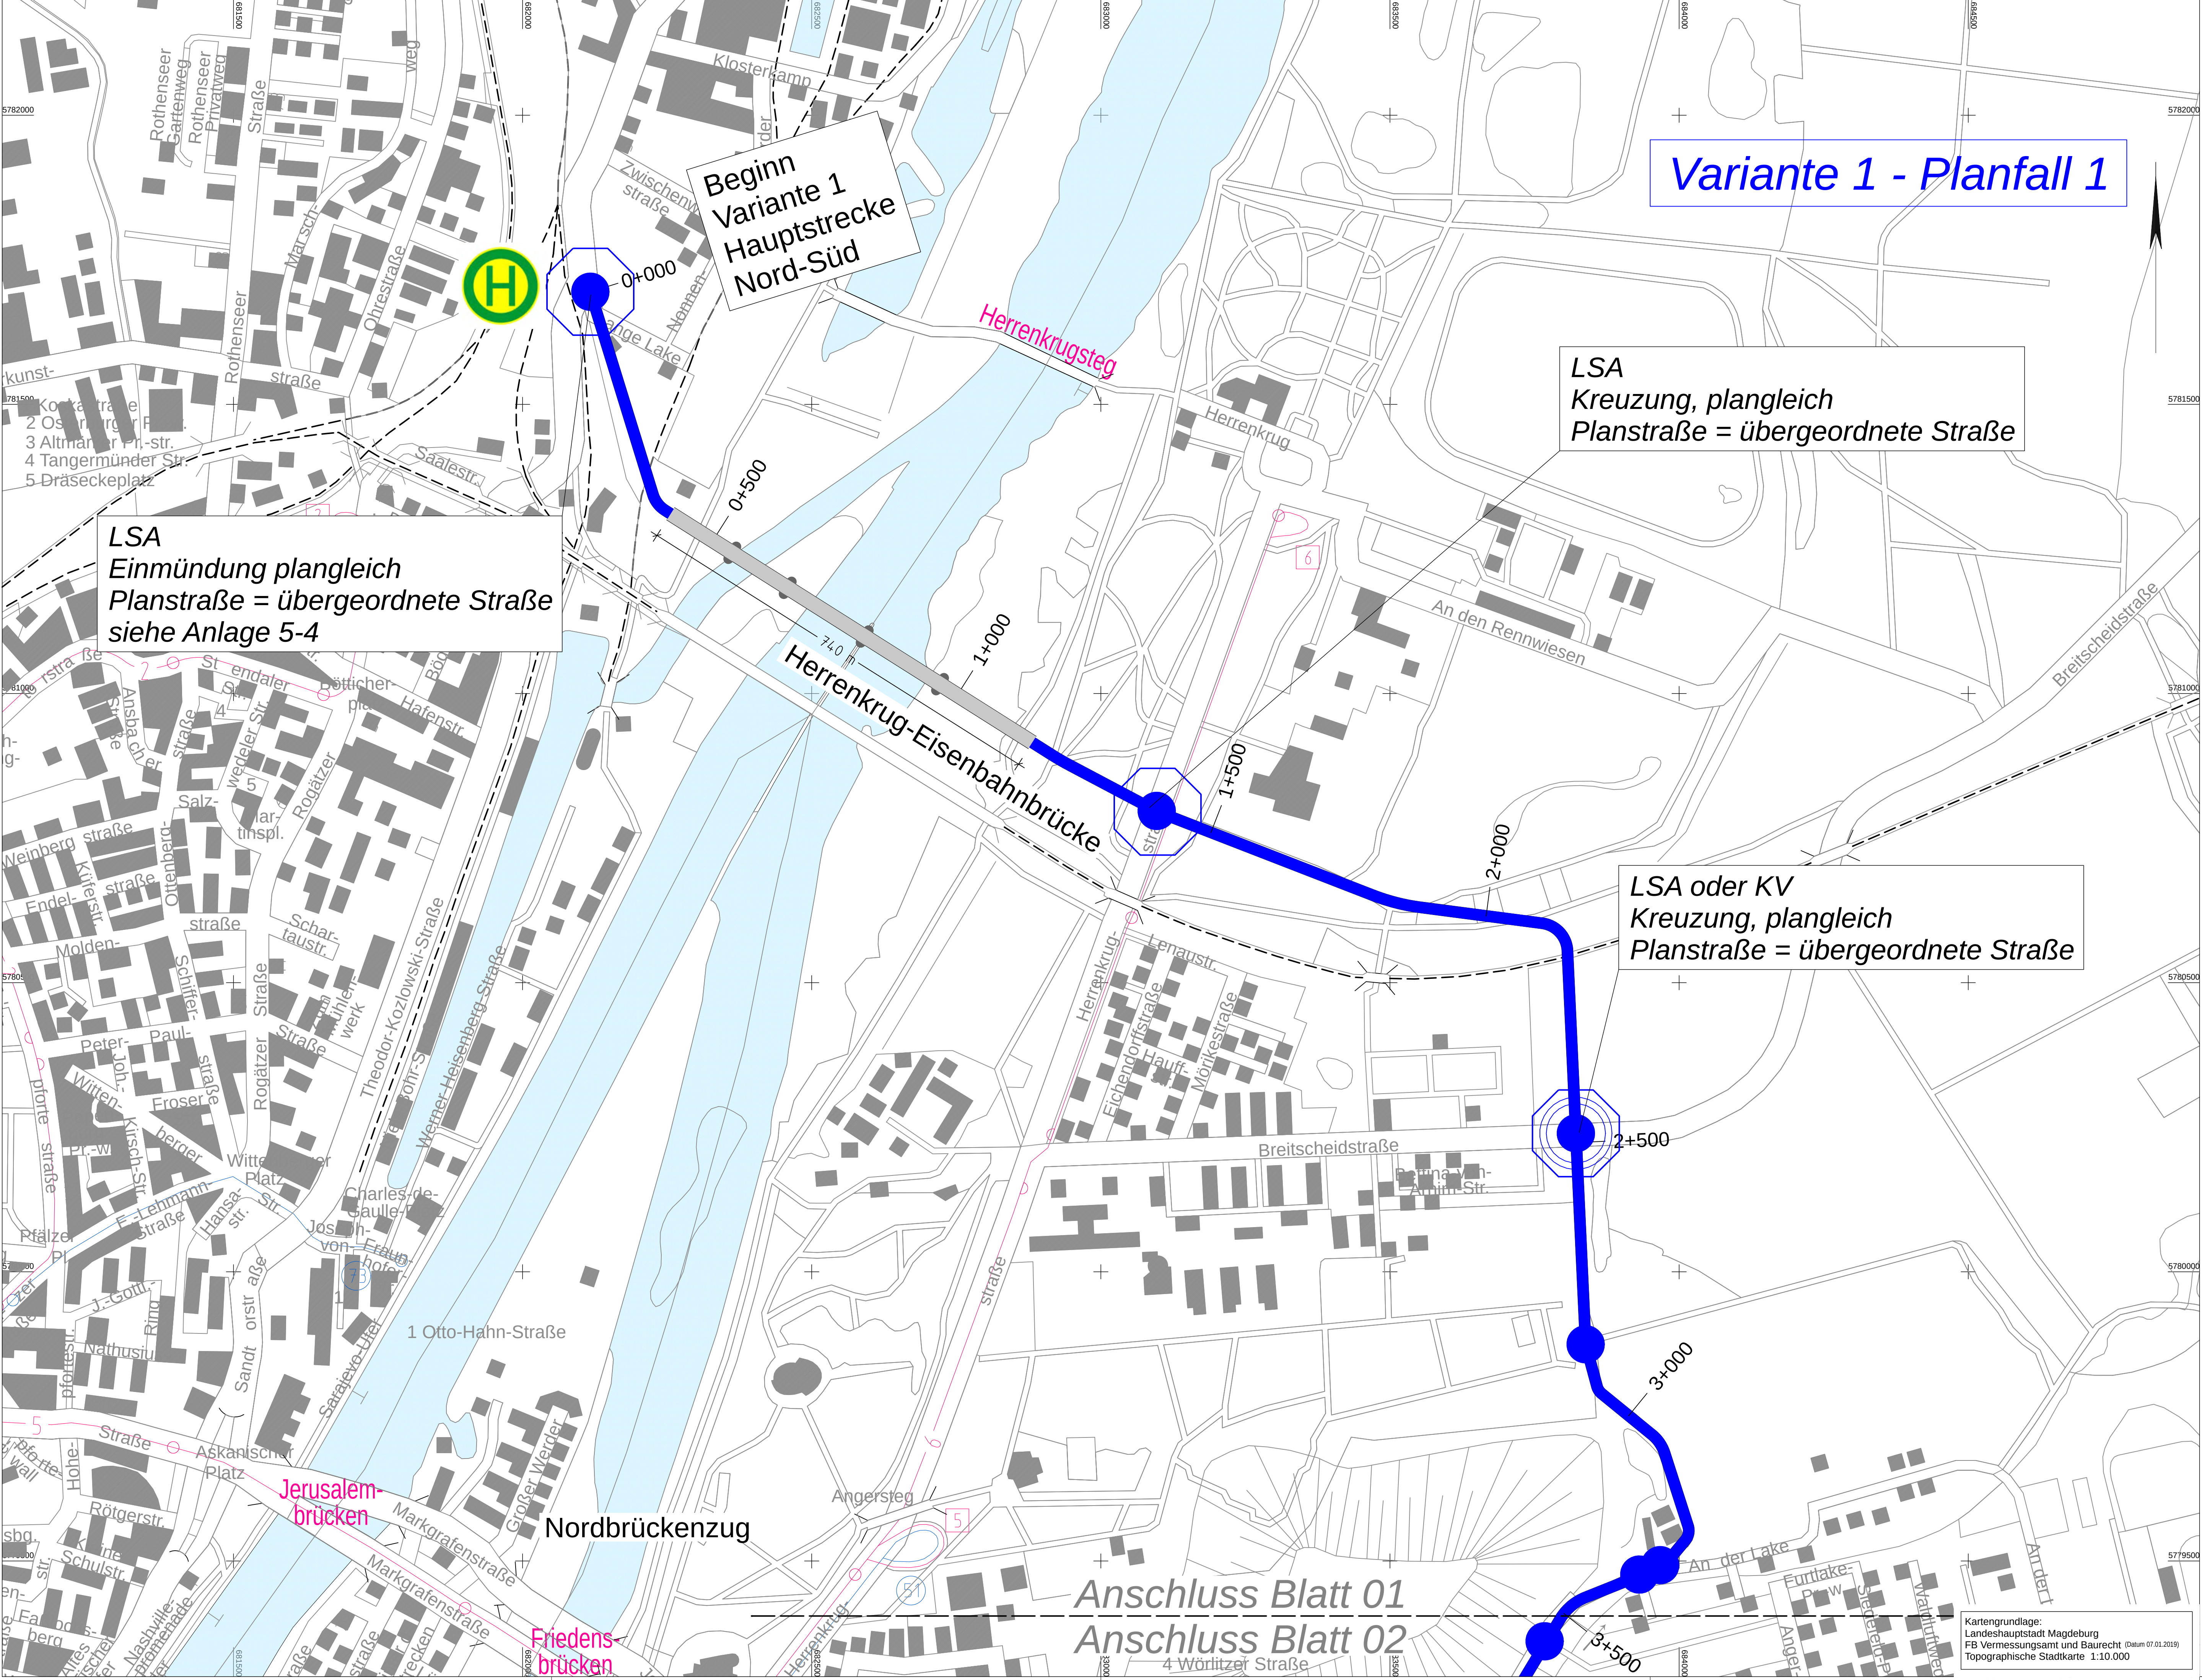

I0044/20 Anlage 2 (Teil 2)

Knotenpunkt plangleich mit vorfahrtsregelnder Beschilderung

Knotenpunkt plangleich Kreisverkehr

Knotenpunkt plangleich LSA - geregelt

neu zu errichtende Haltestelle

Knotenpunkt gem. RAST 06

Knotenpunkt gem. RAST 06 kl. Kreisverkehr

Regelquerschnitt gem. RAST 06 freie Strecke

1

2

Lagebezug:

Hohenbezug:

Blattgröße:

97,0x59,0 (0,572m²)

AUFTRAGGEBER

Landeshauptstadt Magdeburg

Dezernat für Stadtentwicklung, Bau und Verkehr

Stadtplanungsamt, Abt. Verkehrsplanung

PLANER

yverkehrsplanung GmbH

Edward-Rosenthal-Str. 30, 04103 Weimar

Tel.: +49 3643 80 19 82 Fax: +49 3643 80 50 53

bearbeitet

gezeichnet

geprüft

Datum

Name

Ingenieurbüro EVTI GmbH

ENTWURF FÜR VERKEHRSSYSTEME, TIEF- UND INGENIEURBAU

Ludwig-Erhard-Straße 55 a, 04103 Leipzig

Tel.: 0341-711863 Fax: 0341-711850

bearbeitet

gezeichnet

geprüft

Datum

15.10.2019

15.10.2019

15.10.2019

Name

Schulz

Pfaffner

Uhlitzsch

Nr.	Art der Änderung	Datum	Zeichen

GRUNDLAGENERMITTLUNG

Straßenbauverwaltung Stadt Magdeburg Straße / Abschn.-Nr. / Station: bis Projekt-Nr.: 27/19	Anlage 5 Blatt 1 Lageplan Variante 1 Entlastungsstraße / Dritte Elbquerung Maßstab: 1:5000
--	---

Verkehrsuntersuchung für die ostenlbischen Stadtteile

aufgestellt:

....., den

Kartengrundlage:
Landeshauptstadt Magdeburg
FB Vermessungsamt und Baurecht (Datum 07.01.2019)
Topographische Stadtkarte 1:10.000

CARD-Projekt: P:\Magdeburg-Ostebien

Plotdatei: GR_01_LagPlan_1.PLT


Plotdatum: 24.02.20

©2020/21




10044/20 Anlage 2 (Teil 2)


- | | |
|---|---|
|  | Knotenpunkt plangleich mit vorfahrregelnder Beschilderung |
|  | Knotenpunkt plangleich Kreisverkehr |
|  | Knotenpunkt plangleich LSA - geregelt |
|  | neu zu errichtende Haltestelle |

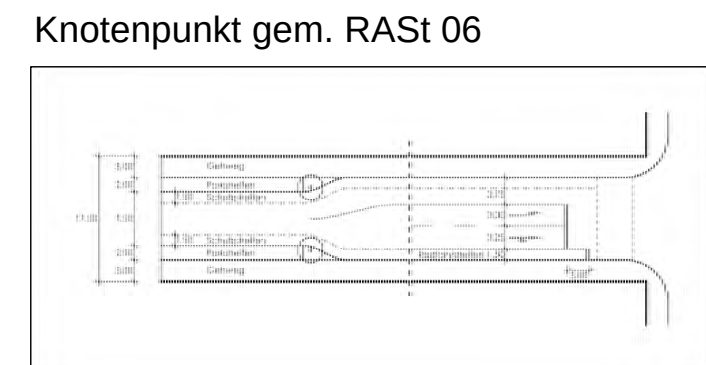

Knotenpunkt gem. RAS 06 kl. Kreisverkehr

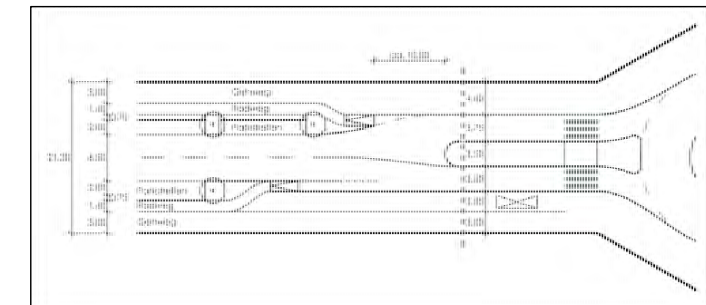

Regelquerschnitt gem. RAST 06 freie Strecke

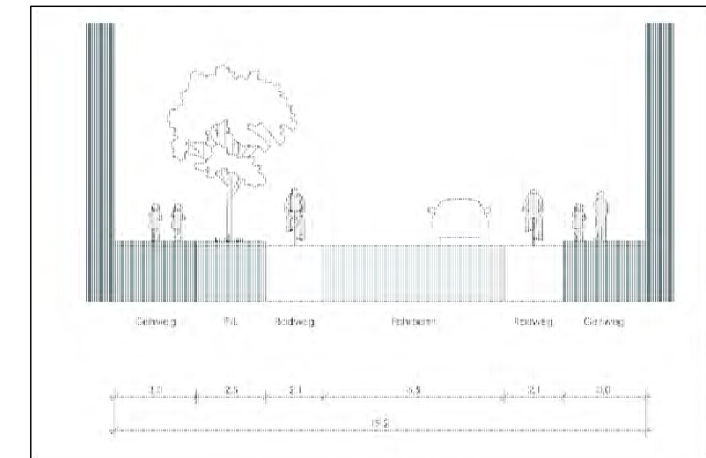

Lagebezug:	Höhenbezug:	Blattgröße:	97,0x59,0 (0,572m²)
------------	-------------	-------------	---------------------

AUFTRAGGEBER

Landeshauptstadt Magdeburg

Dezernat für Stadtentwicklung, Bau und Verkehr
Stadtplanungsamt, Abt. Verkehrsplanung



PLANNER yverkehrsplanung GmbH Eduard-Rosenfeld-Str. 30, 93423 Weinmal Tel.: + 49 3643 80 19 82 Fax: + 49 3643 80 50 53		bearbeitet	Datum	Name
		gezeichnet		
		geprüft		
Ingenieurbüro EVTI GmbH ENTWURF UND VERGEBUNG, TIEF UND INGENIEURBAU Ludwig-Erhard-Strasse 55 a, 64103 Leipzig Tel.: 0341-711863 Fax: 0341-711850		bearbeitet	Datum	Name
		gezeichnet	15.10.2019	Schulz
		geprüft	15.10.2019	Pfeiffer
			15.10.2019	Uhlitzsch


Nr.	Art der Änderung	Datum	Zeichen

GRUNDLAGENERMITTLUNG

Straßenbauverwaltung Stadt Magdeburg	Anlage 5 Blatt 2 Lageplan Variante 1 Entlastungsstraße / Dritte Elbquerung
Straße / Abschn.-Nr. / Station: bis	
Projekt-Nr.: 27/19	Maßstab: 1:5000

Verkehrsuntersuchung für die ostelbischen Stadtteile

aufgestellt:	
....., den	

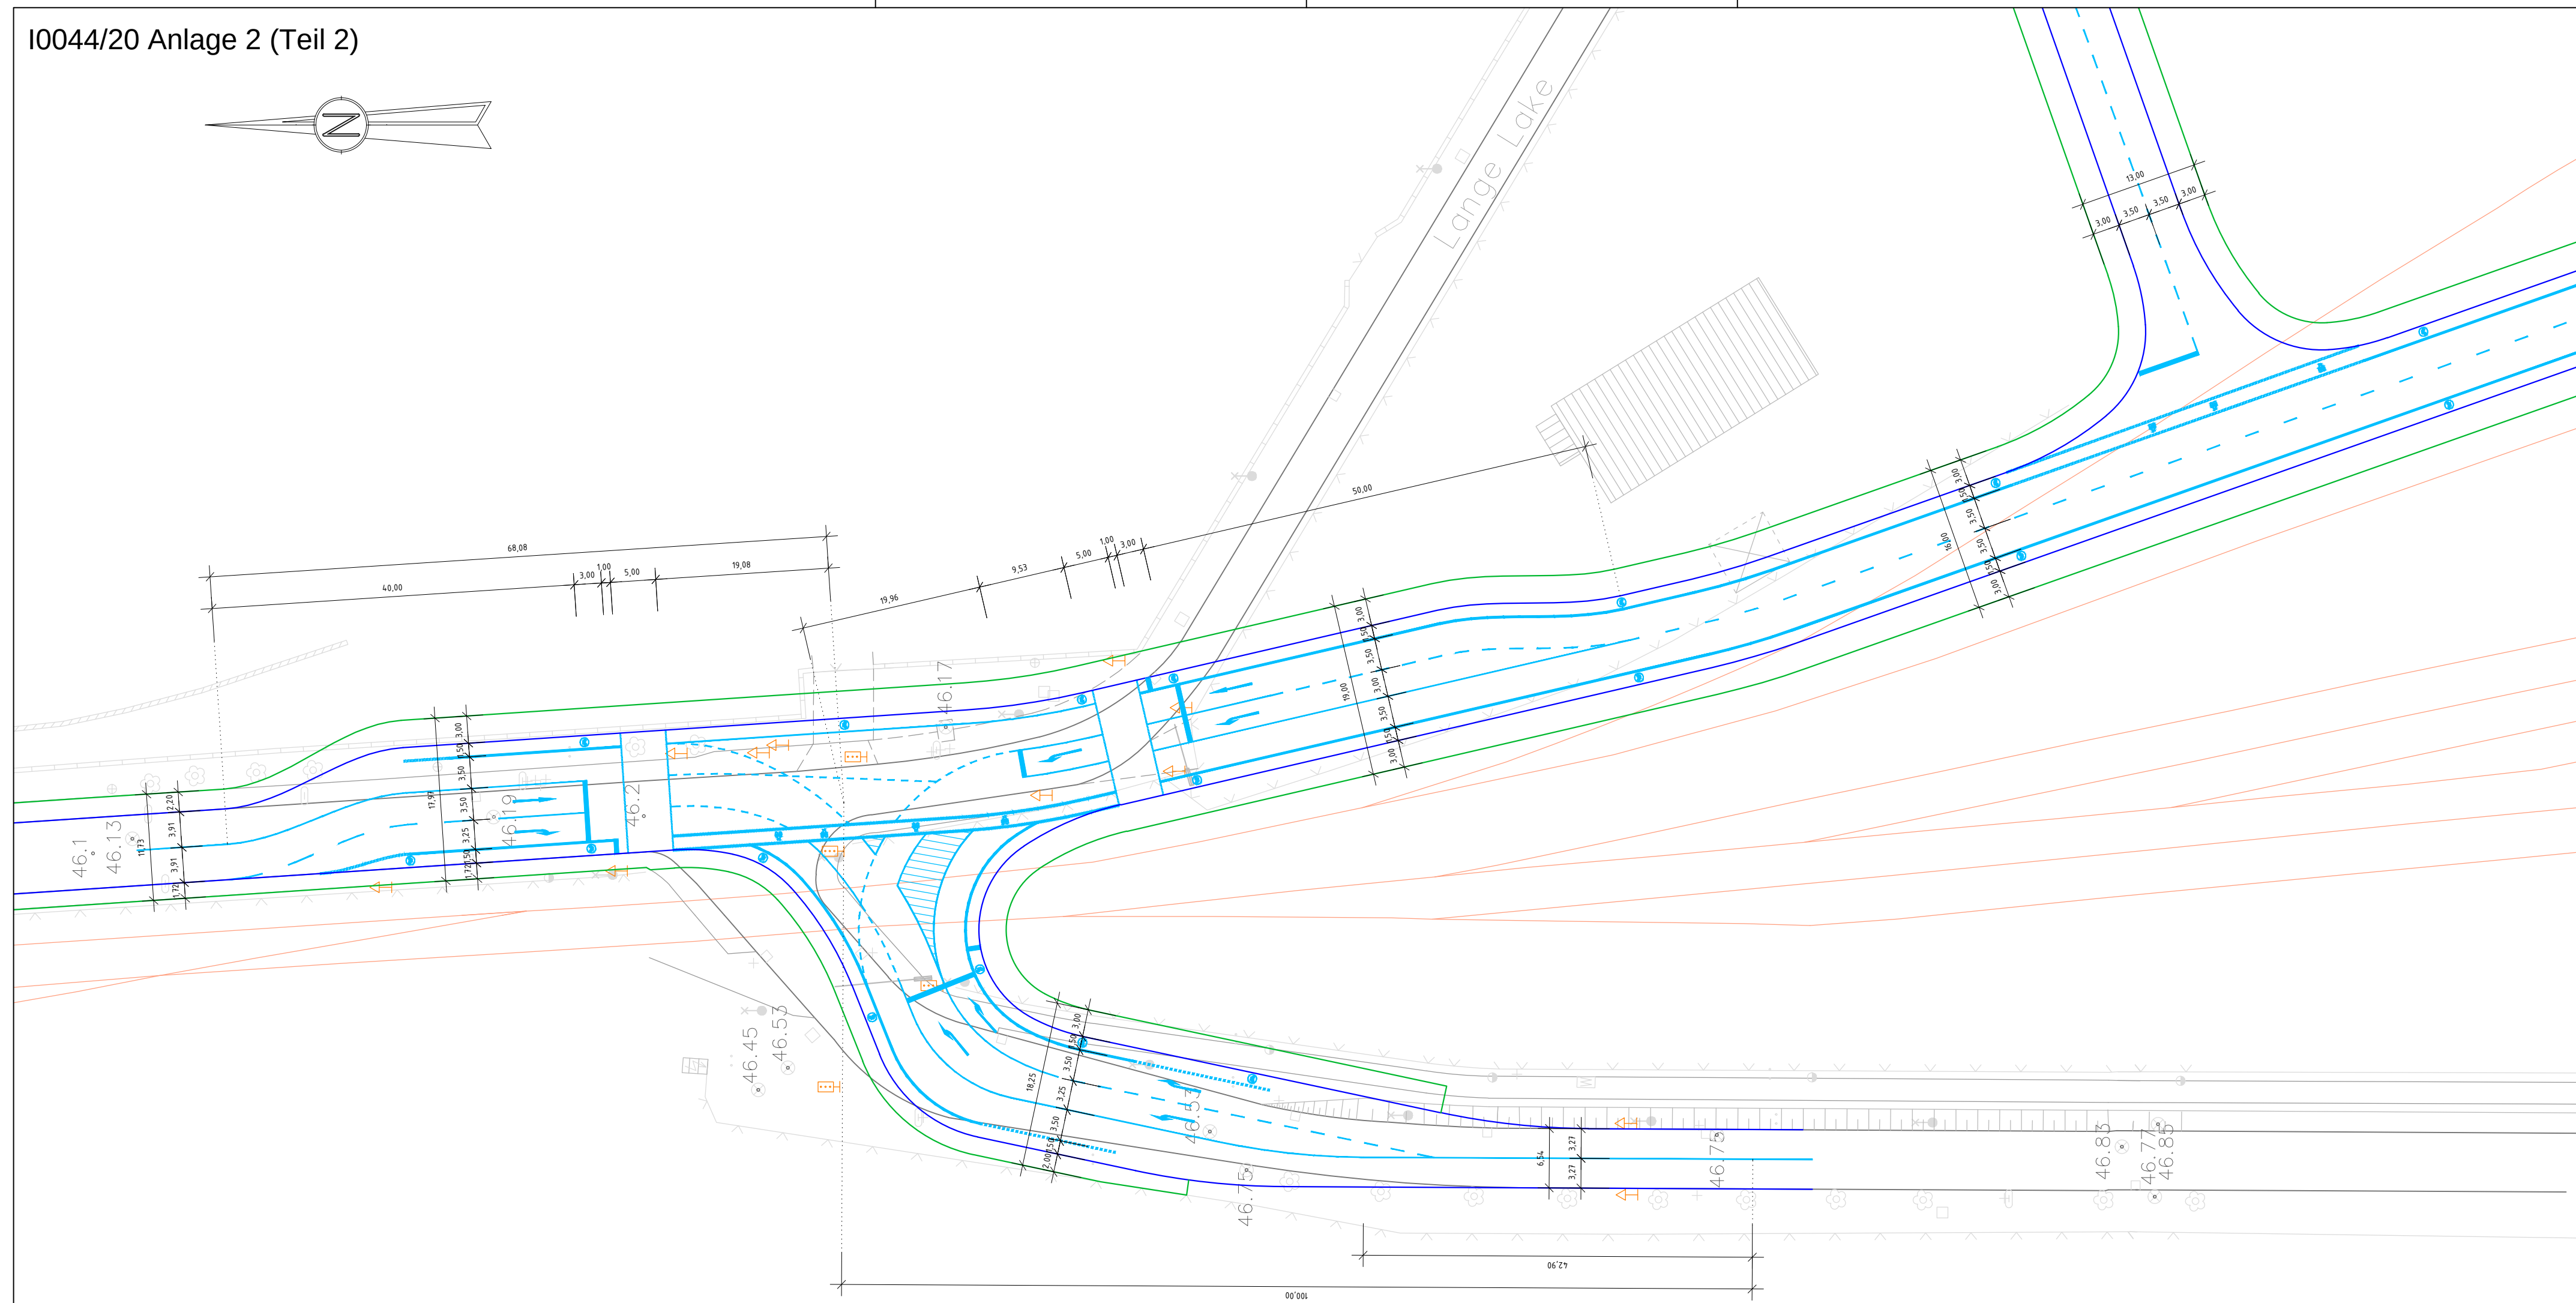

- Lage Borde
- Begrenzung
-  / Seitenwände Trogbauwerk / Brückenbauwerk
- Fahrbahnmarkierungen
-  Gleisanlagen (teilw. ungenau)




EVTI
INGENIEURBÜRO
GMBH

		Datum	Name
bearbeitet			
gezeichnet			
geprüft			
		Datum	Name
bearbeitet	12.01.2020	Schulz	
gezeichnet	12.01.2020	Scheringer	
geprüft	12.01.2020	Uhlitzsch	

Nr.	Art der Änderung	Datum	Zeichen


Maßstab: 1:500

_____, den _____

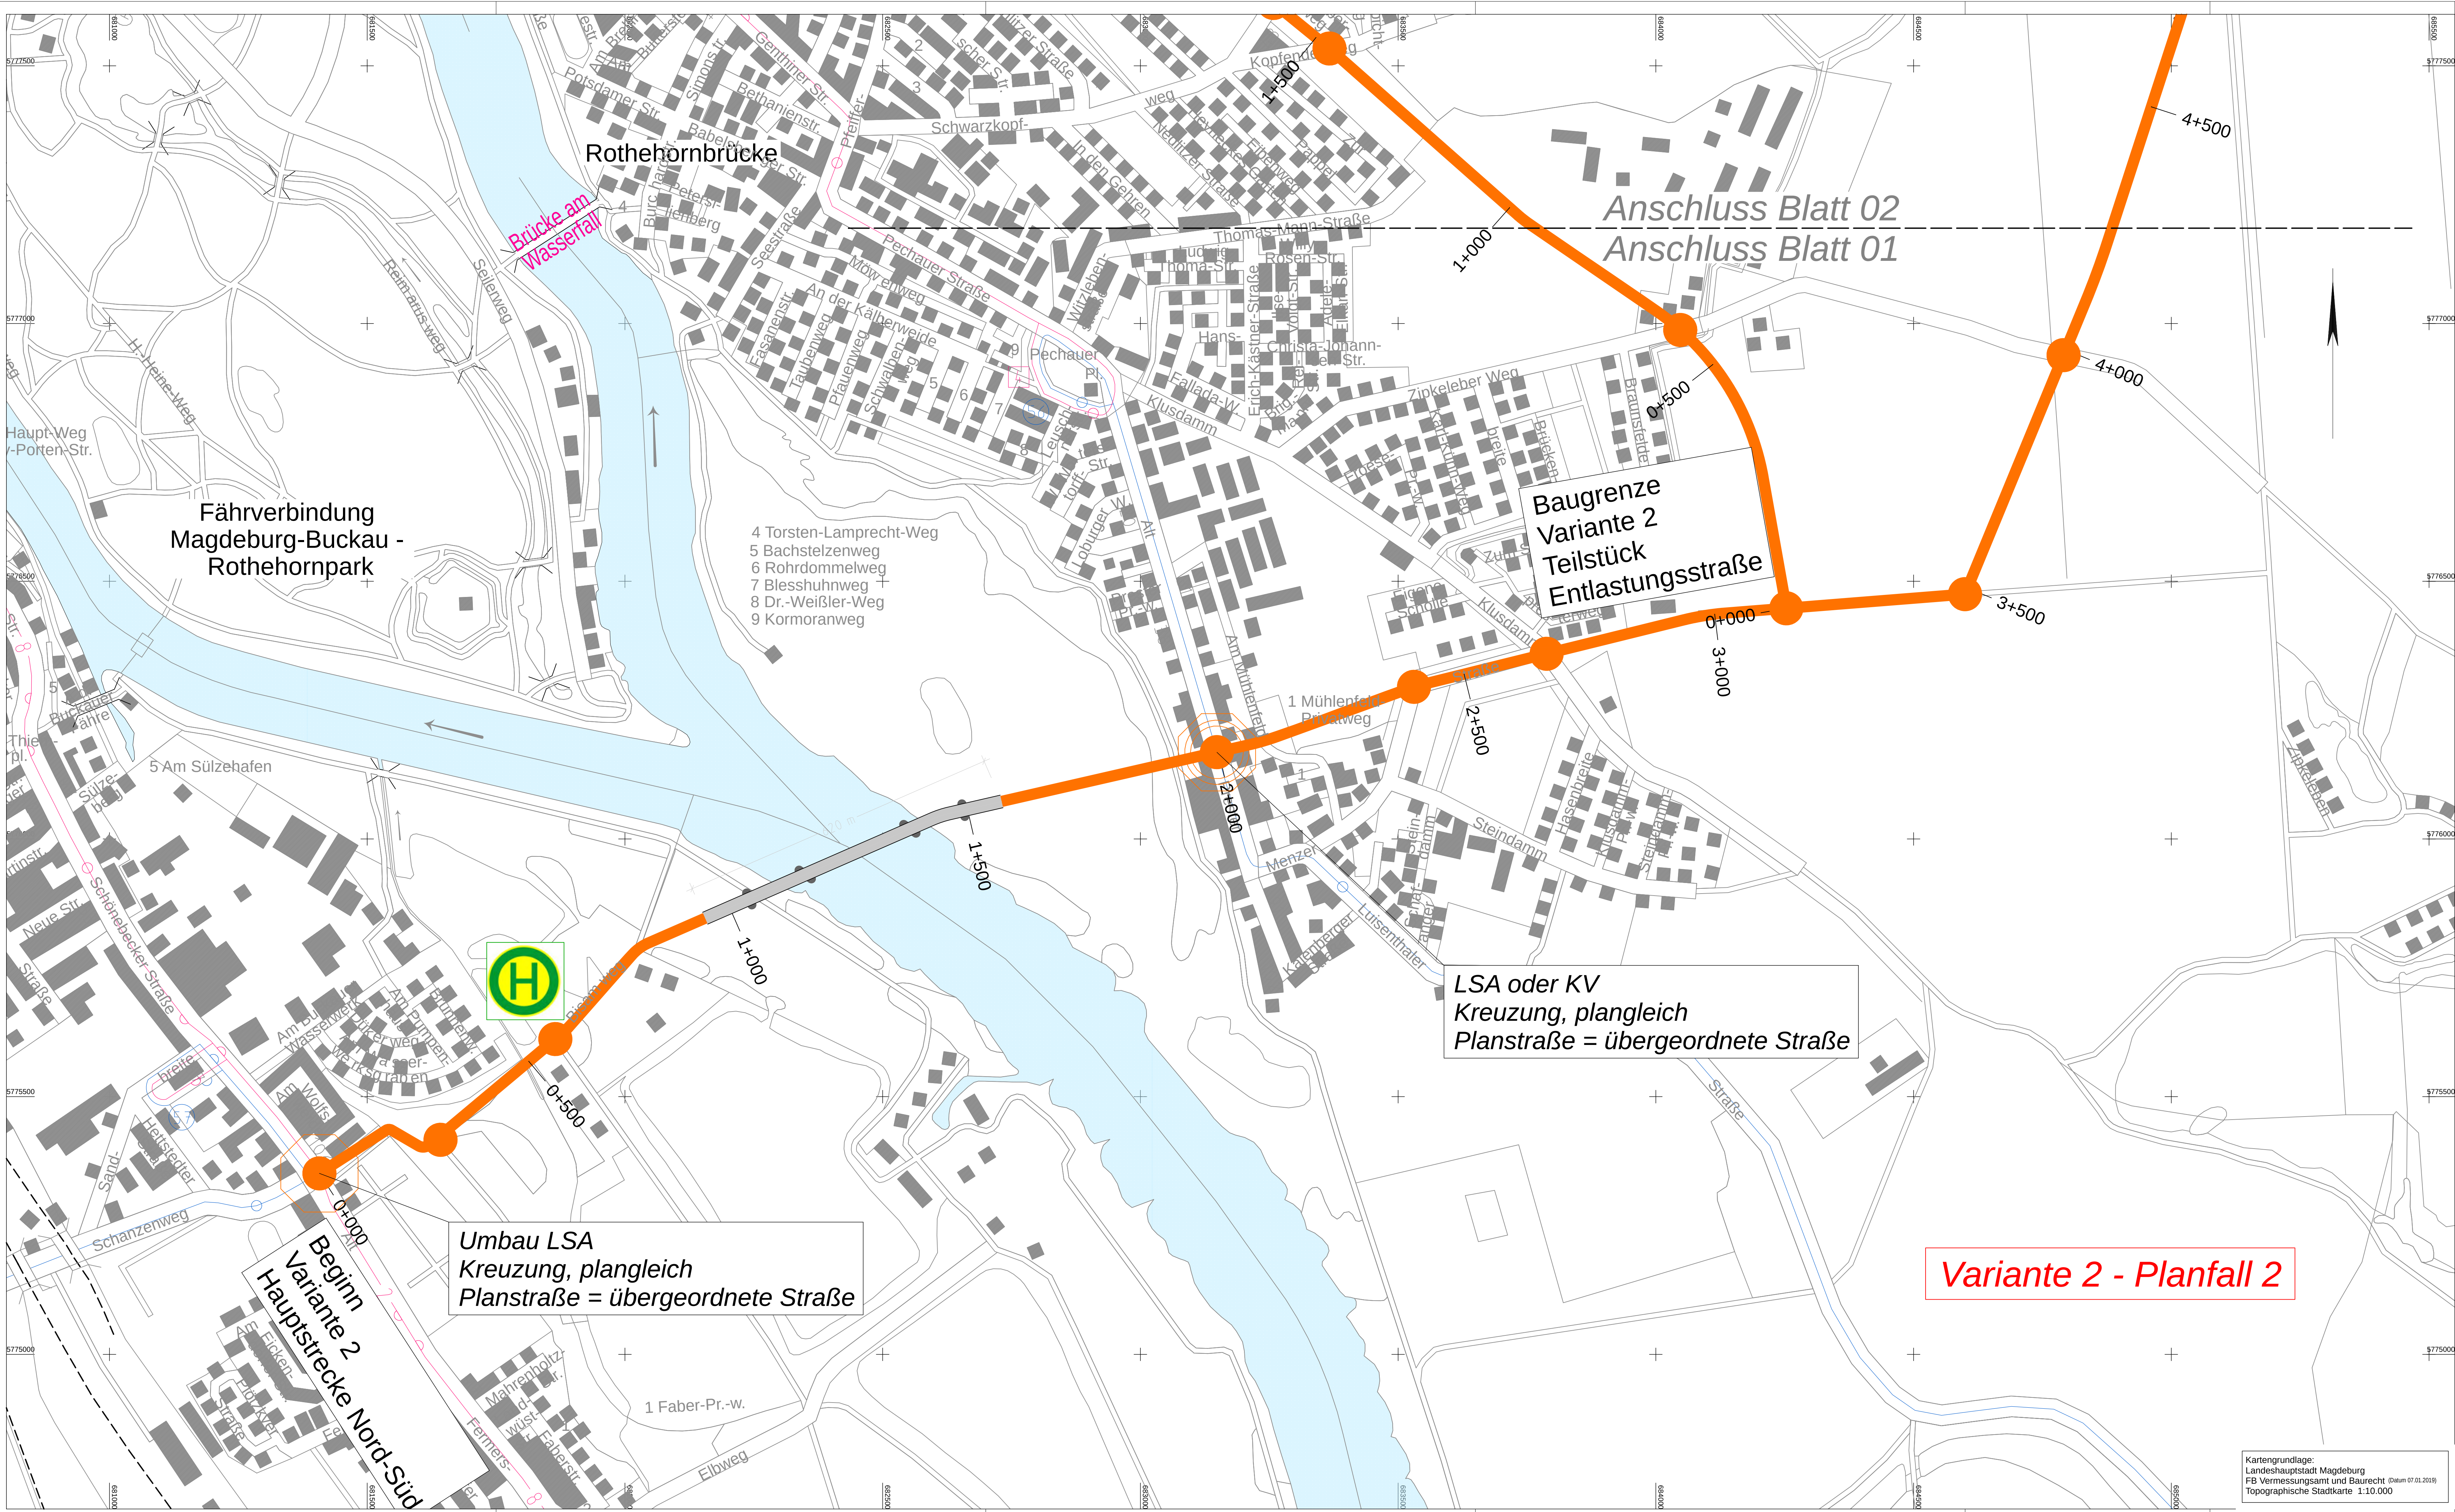


- I0044/20 Anlage 2 (Teil 2)**
- Knotenpunkt plangleich mit vorfahrregelnder Beschilderung
 - Knotenpunkt plangleich Kreisverkehr
 - Knotenpunkt plangleich LSA - geregelt
 - neu zu errichtende Haltestelle



Knotenpunkt gem. RAS 06

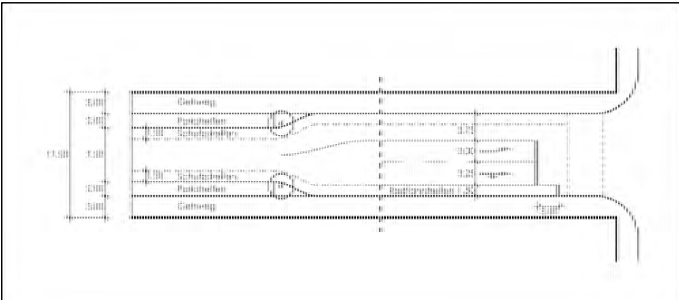

Knotenpunkt gem. RAS 06 kl. Kreisverkehr

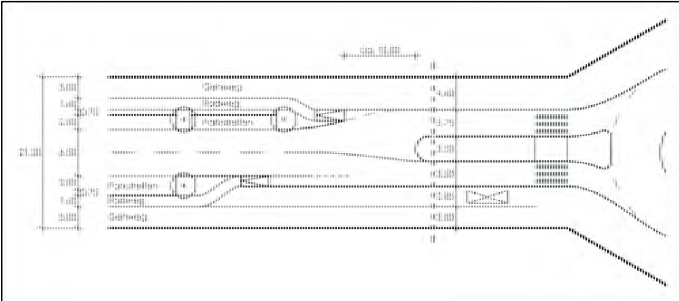

Regelquerschnitt gem. RAS 06 freie Strecke

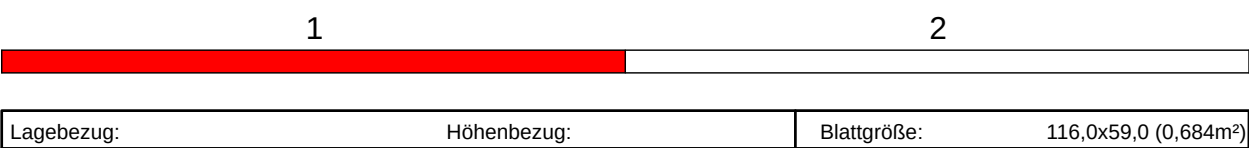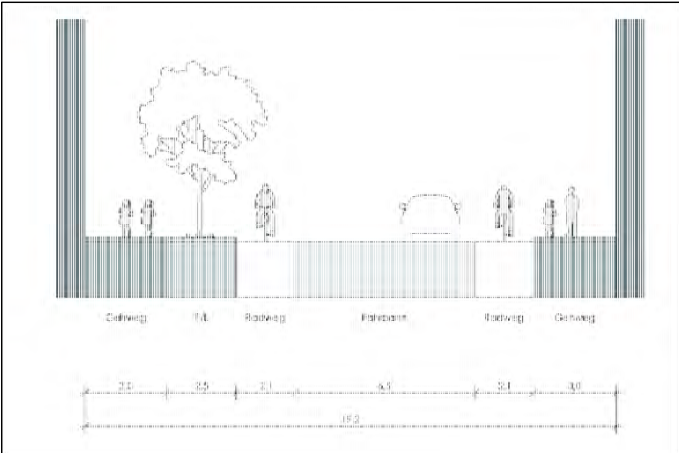

AUFTRAGGEBER		
Landeshauptstadt Magdeburg		
Dezernat für Stadtentwicklung, Bau und Verkehr		
Stadtplanungsamt, Abt. Verkehrsplanung		

PLANER				bearbeitet		Datum		Name	
yverkehrsplanung GmbH		Eduard-Rosenthal-Str. 30		99423 Weimar		gezeichnet			
Tel.: + 49 3643 80 19 82		Fax: + 49 3643 80 50 53				geprüft			
Ingenieurbüro EVTI GmbH				bearbeitet		Datum		Name	
ENTWURF FÜR VERKEHR, TRIF- UND INGENIEURBAU		Ludwig-Erhard-Straße 50 a		04103 Leipzig		gezeichnet		Schulz	
Tel.: 0341-711863		Fax: 0341-711850				geprüft		Pfeiffer	
								Uhlitzsch	

Nr.		Art der Änderung		Datum		Zeichen	


GRUNDLAGENERMITTLUNG

Straßenbauverwaltung Stadt Magdeburg		Anlage 6 Blatt 1 Lageplan Variante 2 Entlastungsstraße / Dritte Elbquerung	
Straße / Abschn.-Nr. / Station: bis		Maßstab: 1:5000	
Projekt-Nr.: 27/19			

Verkehrsuntersuchung für die ostelbischen Stadtteile

aufgestellt:			
....., den			

Kartengrundlage:
Landeshauptstadt Magdeburg
FB Vermessungsamt und Baurecht
Topographische Stadtkarte 1:10.000

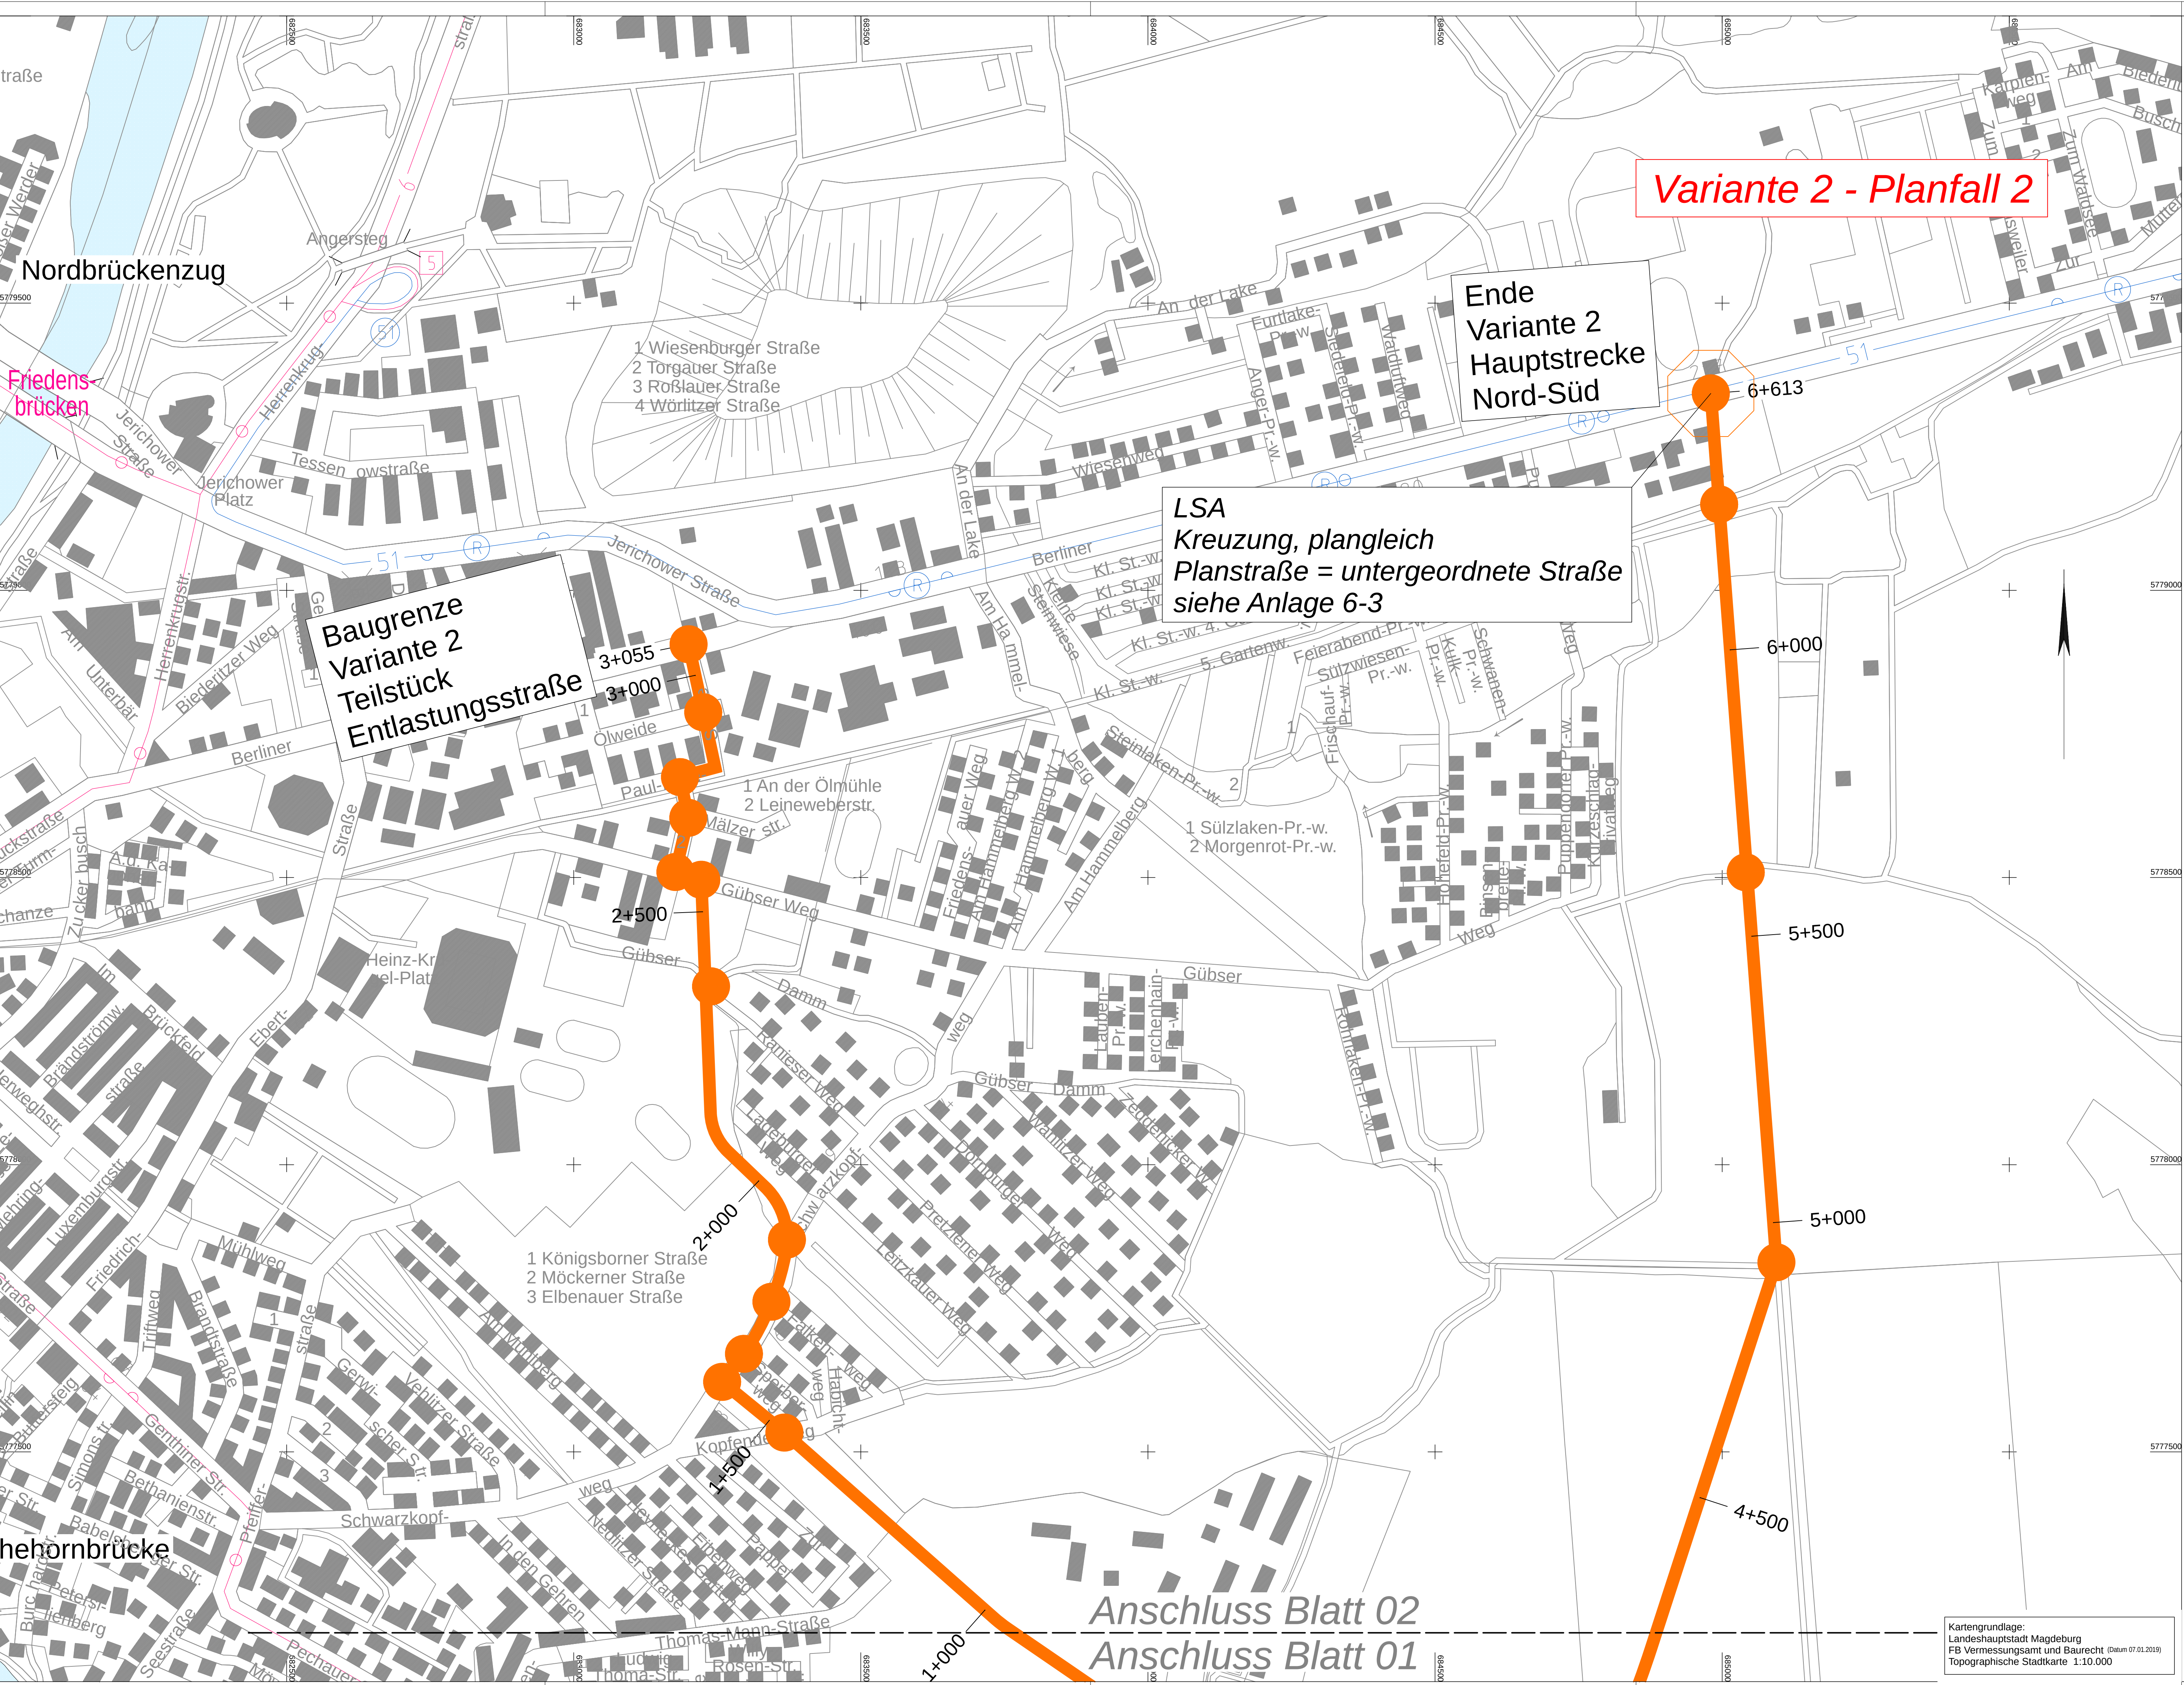

10044/20 Anlage 2 (Teil 2)

Knotenpunkt plangleich mit vorfahrtsregelnder Beschilderung

Knotenpunkt plangleich Kreisverkehr

Knotenpunkt plangleich LSA - geregelt

neu zu errichtende Haltestelle

Knotenpunkt gem. RAS 06

Knotenpunkt gem. RAS 06 kl. Kreisverkehr

Regelquerschnitt gem. RAS 06 freie Strecke

1

2

Lagebezug:

Hohenbezug:

Blattgröße:

97,0x59,0 (0,572m²)

AUFTRAGGEBER

Landeshauptstadt Magdeburg

Dezernat für Stadtentwicklung, Bau und Verkehr

Stadtplanungsamt, Abt. Verkehrsplanung

PLANER

yverkehrsplanung GmbH

Edlward-Rosenhuth-Str. 30, 09423 Weimar

Tel.: + 49 3643 80 19 82 Fax: + 49 3643 80 50 53

verkehrsplanung

bearbeitet

gezeichnet

geprüft

Datum

Name

Ingenieurbüro EVTI GmbH

ENTWURF FÜR VERKEHR, TIEF- UND INGENIEURBAU

Ludwig-Erhard-Straße 55 a, 04103 Leipzig

Tel.: 0341-711863 Fax: 0341-711850

bearbeitet

gezeichnet

geprüft

Datum

Name

Nr.	Art der Änderung	Datum
		Zeichen

GRUNDLAGENERMITTLUNG

Straßenbauverwaltung

Stadt Magdeburg

Straße / Abschn.-Nr. / Station:

bis

Projekt-Nr.:

27/19

Anlage 6 Blatt 2

Lageplan Variante 2

Entlastungsstraße / Dritte Elbquerung

Maßstab:

1:5000

Verkehrsuntersuchung für die ostenlbischen Stadtteile

aufgestellt:

den

Kartengrundlage:

Landeshauptstadt Magdeburg

FB Vermessungsamt und Baurecht (Datum 07.01.2019)

Topographische Stadtkarte 1:10.000

CARD-Projekt: F:\Magdeburg-Ostleben

Plotdatei: GR_02_LagPlan_2.PLT

Plotdatum: 24.01.20

©2020

