





- I0044/20 Anlage 2 (Teil 3)**
- Knotenpunkt plangleich mit vorfahrtregelnder Beschilderung
 - Knotenpunkt plangleich Kreisverkehr
 - Knotenpunkt plangleich LSA - geregelt
 - neu zu errichtende Haltestelle



Knotenpunkt gem. RAS 06

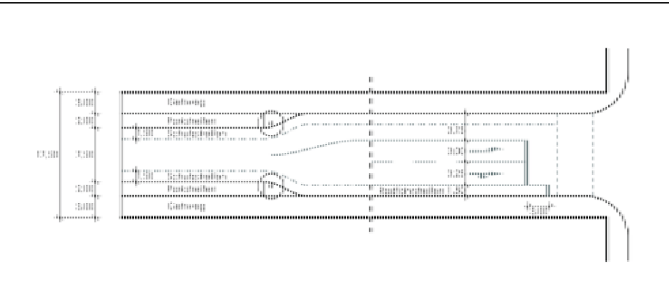

Knotenpunkt gem. RAS 06 kl. Kreisverkehr

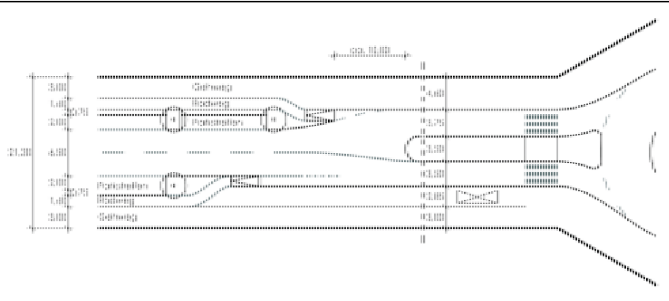

Regelquerschnitt gem. RAS 06 freie Strecke

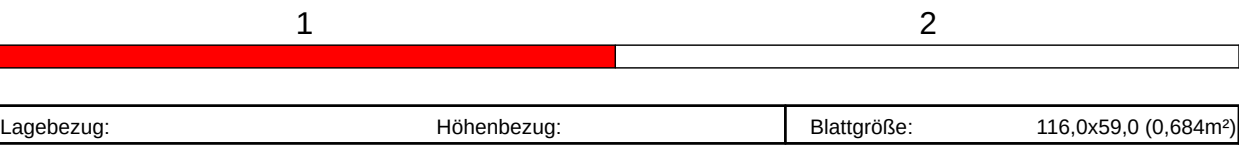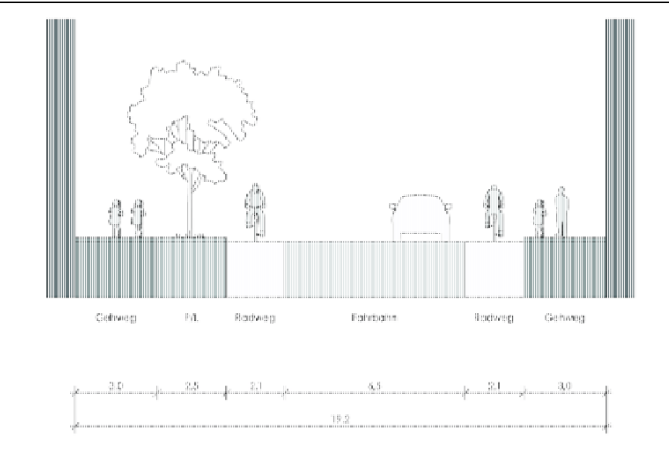

Lagebezug:	Hohenbezug:	Blattgröße:	116,0x59,0 (0,684m)
------------	-------------	-------------	---------------------

AUFTRAGGEBER			
Landeshauptstadt Magdeburg		Dezernat für Stadtentwicklung, Bau und Verkehr	
Stadtplanungsamt, Abt. Verkehrsplanung			
PLANER			
yverkehrsplanung GmbH		bearbeitet	Datum
Eduard-Rosenthal-Str. 30, 09423 Weimar		gezeichnet	Name
Tel.: +49 3643 80 19 82 Fax: +49 3643 80 50 53		geprüft	
Ingenieurbüro EVTI GmbH			
ENTWURF FÜR VERKEHR, TRIF-UND INGENIEURBAU		bearbeitet	Datum
Ludwig-Erhard-Straße 50 a, 04103 Leipzig		gezeichnet	Name
Tel.: 0341-711863 Fax: 0341-711850		geprüft	
			Uhlitzsch

Nr.	Art der Änderung	Datum	Zeichen
-----	------------------	-------	---------

GRUNDLAGENERMITTLUNG

Straßenbauverwaltung Stadt Magdeburg	Anlage 7 Blatt 1
Straße / Abschn.-Nr. / Station: bis	Lageplan Variante 3
Projekt-Nr.: 27/19	Entlastungsstraße / Dritte Elbürgung
	Maßstab: 1:5000





Verkehrsuntersuchung für die ostelbischen Stadtteile

aufgestellt:	
den	

Kartengrundlage:
Landeshauptstadt Magdeburg
FB Vermessungsamt und Baurecht
Topographische Stadtkarte 1:10.000



- I0044/20 Anlage 2 (Teil 3)**
- Knotenpunkt plangleich mit vorfahrtsregelnder Beschilderung
 - Knotenpunkt plangleich Kreisverkehr
 - Knotenpunkt plangleich LSA - geregelt
 - neu zu errichtende Haltestelle

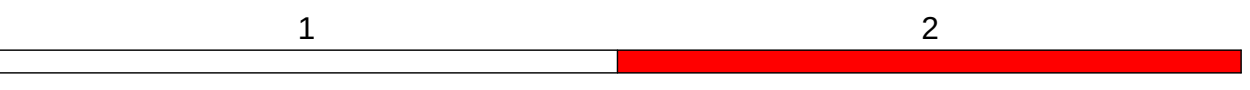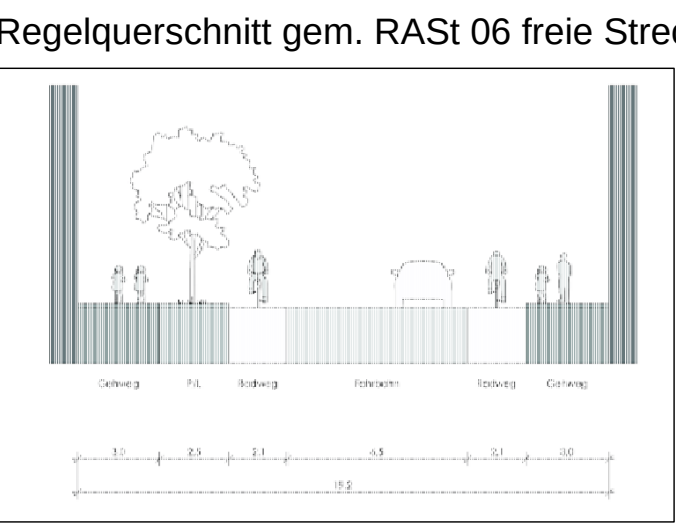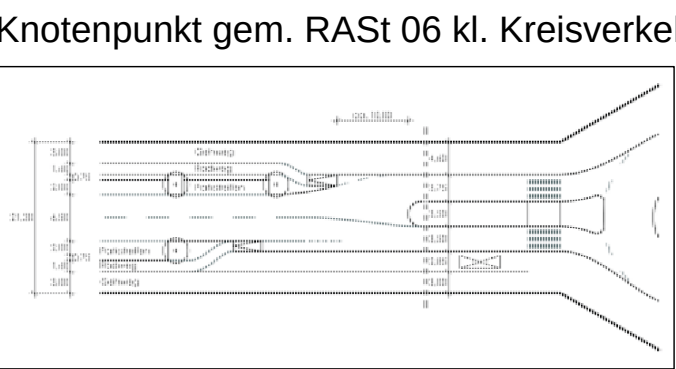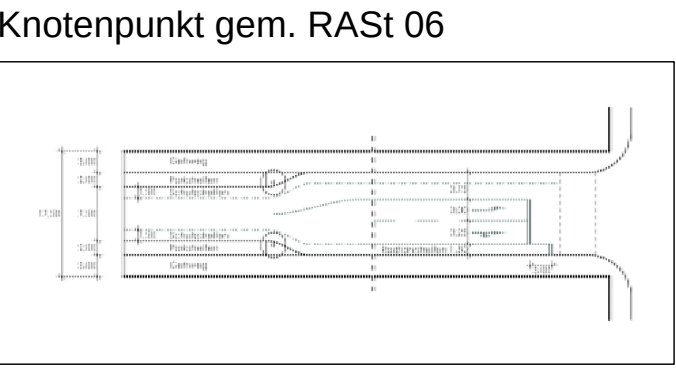

Lagebezug:	Hohenbezug:	Blattgröße:	97,0x59,0 (0,572m)
------------	-------------	-------------	--------------------

AUFTRAGGEBER

Landeshauptstadt Magdeburg

Dezernat für Stadtentwicklung, Bau und Verkehr

Stadtplanungsamt, Abt. Verkehrsplanung

PLANER	verkehrsplanung GmbH		bearbeitet	Datum	Name
	Edwards-Rosenthal-Str. 30, 04103 Weimar		gezeichnet		
	Tel.: + 49 3643 80 19 82 Fax: + 49 3643 80 50 53		geprüft		
INGENIEURBÜRO EVTI GmbH			bearbeitet	Datum	Name
ENTWURF FÜR VERKEHRSSYSTEME, TRIF- UND INGENIEURBAU			gezeichnet	15.10.2019	Schulz
Ludwig-Erhard-Straße 95 a, 04103 Leipzig			geprüft	15.10.2019	Pfeiffer
Tel.: 0341-711863 Fax: 0341-711850				15.10.2019	Uhlitzsch

Nr.	Art der Änderung	Datum
		Zeichen


GRUNDLAGENERMITTLUNG

Straßenbauverwaltung Stadt Magdeburg	Anlage 7 Blatt 2 Lageplan Variante 3
Straße / Abschn.-Nr. / Station: bis	Entlastungsstraße / Dritte Elbquerung
Projekt-Nr.: 27/19	Maßstab: 1:5000

Verkehrsuntersuchung für die ostelbischen Stadtteile

aufgestellt:	
....., den	


Kartengrundlage:
Landeshauptstadt Magdeburg
FB Vermessungsamt und Baurecht (Datum 07.01.2019)
Topographische Stadtkarte 1:10.000

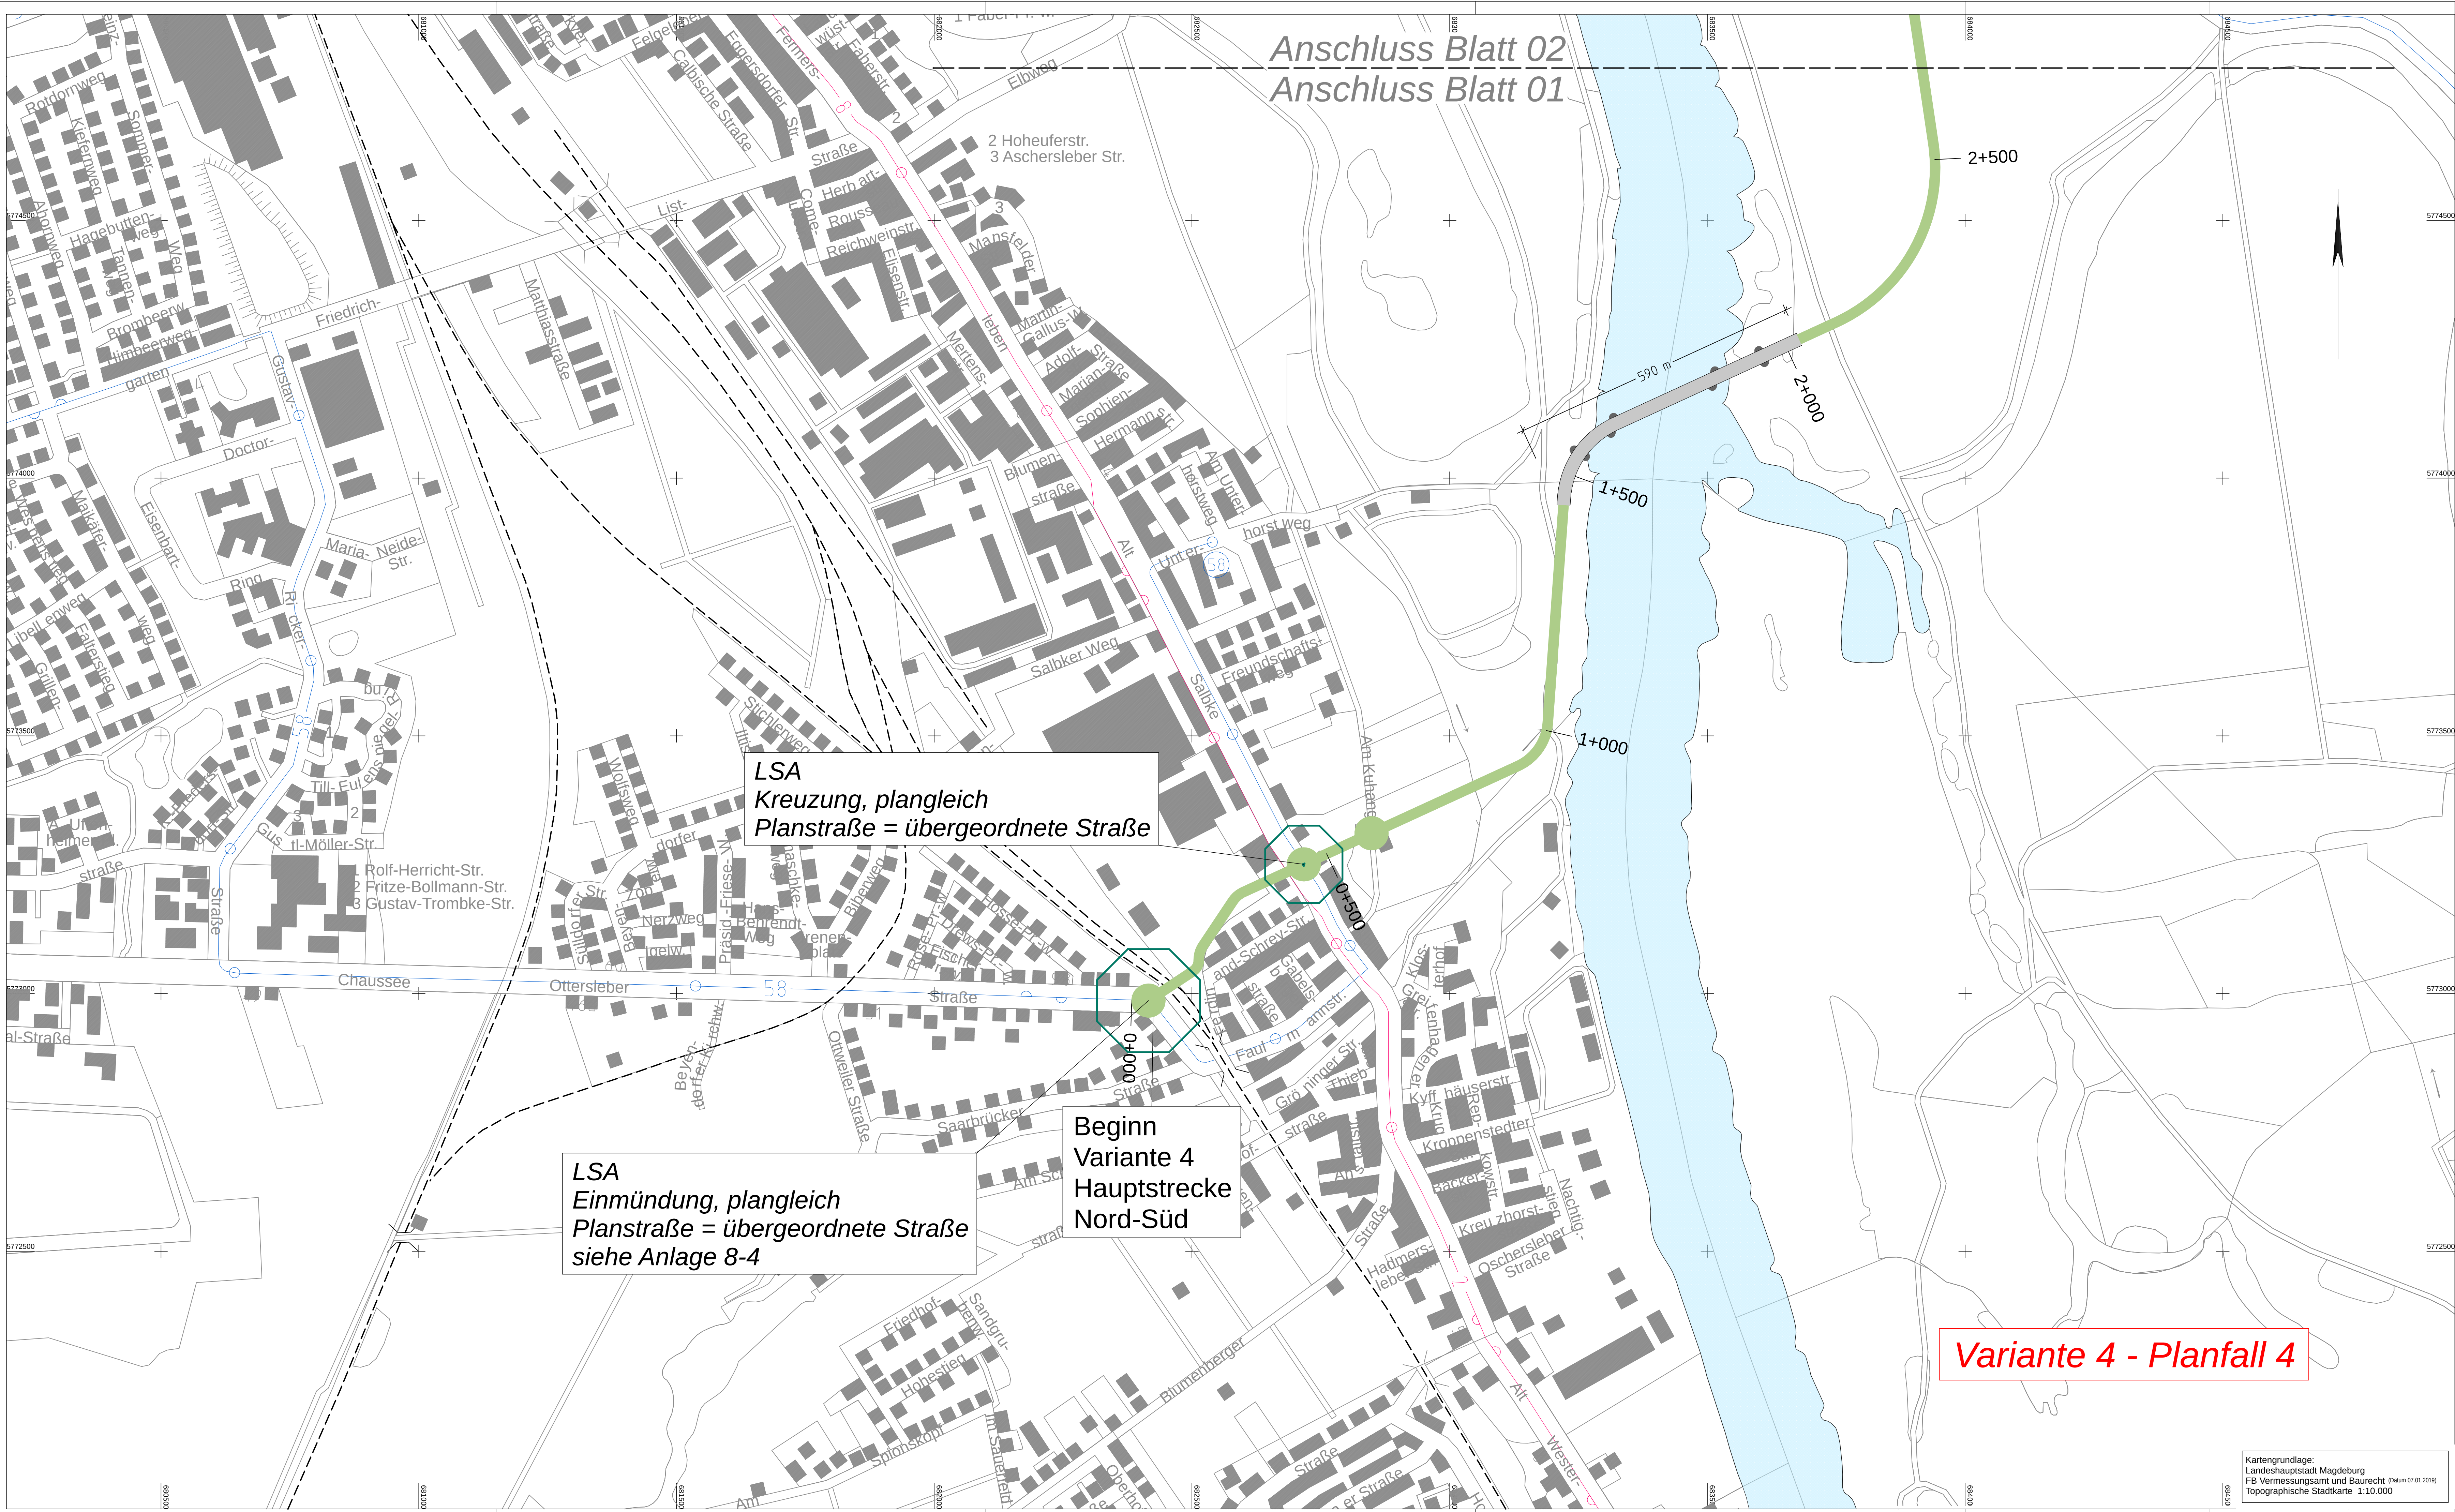


I0044/20 Anlage 2 (Teil 3)

- Knotenpunkt plangleich mit vorfahrtregelnder Beschilderung
- Knotenpunkt plangleich Kreisverkehr
- Knotenpunkt plangleich LSA - geregelt
- Knotenpunkt planfrei
- neu zu errichtende Haltestelle



Knotenpunkt gem. RAS 06

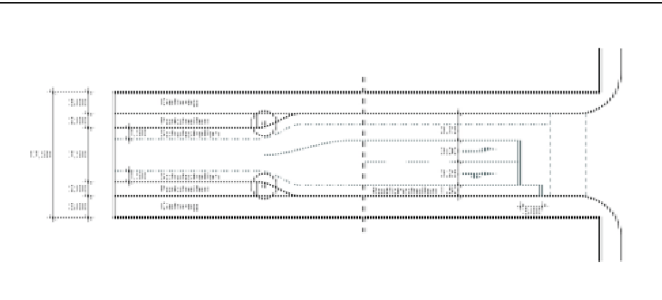

Knotenpunkt gem. RAS 06 kl. Kreisverkehr

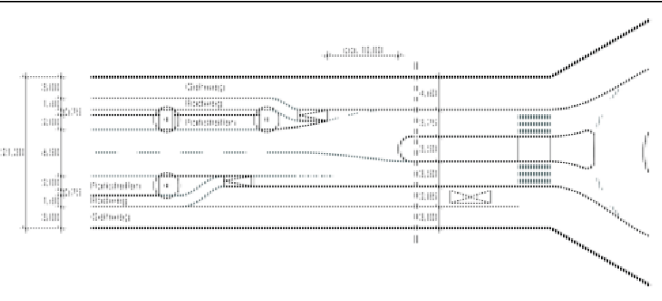

Regelquerschnitt gem. RAS 06 freie Strecke

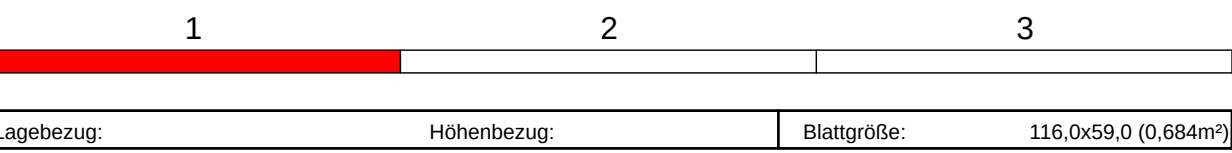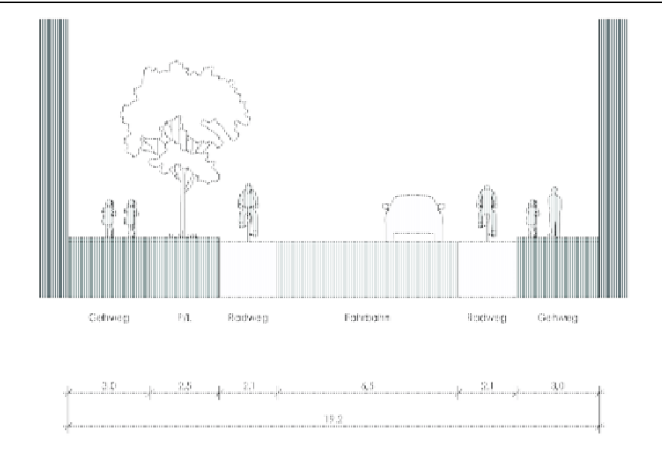

AUFTRAGGEBER	
Landeshauptstadt Magdeburg	
Dezernat für Stadtentwicklung, Bau und Verkehr	
Stadtplanungsamt, Abt. Verkehrsplanung	

PLANER		bearbeitet	Datum	Name
yverkehrsplanung GmbH		gezeichnet		
Eduard Rosenthal Str. 30 09423 Weimar		geprüft		
Tel.: +49 3643 80 19 82 Fax: +49 3643 80 50 53				
Ingenieurbüro EVTI GmbH		bearbeitet	Datum	Name
ENTWURF FÜR VERKEHR, TRIF-UND INGENIEURBAU		gezeichnet	15.10.2019	Schulz
Ludwig-Erhard-Straße 50 a 04103 Leipzig		geprüft	15.10.2019	Pfeiffer
Tel.: 0341-711863 Fax: 0341-711850				Uhltsch

Nr.	Art der Änderung	Datum	Zeichen


GRUNDLAGENERMITTLUNG

Straßenbauverwaltung Stadt Magdeburg	Anlage 8 Blatt 1 Lageplan Variante 4 Entlastungsstraße / Dritte Elbquerung
Straße / Abschn.-Nr. / Station: bis	
Projekt-Nr.: 27/19	Maßstab: 1:5000

Verkehrsuntersuchung für die ostelbischen Stadtteile

aufgestellt:	
den	


Kartengrundlage:
Landeshauptstadt Magdeburg
FB Vermessungsamt und Baurecht (Datum 07.01.2019)
Topographische Stadtkarte 1:10.000

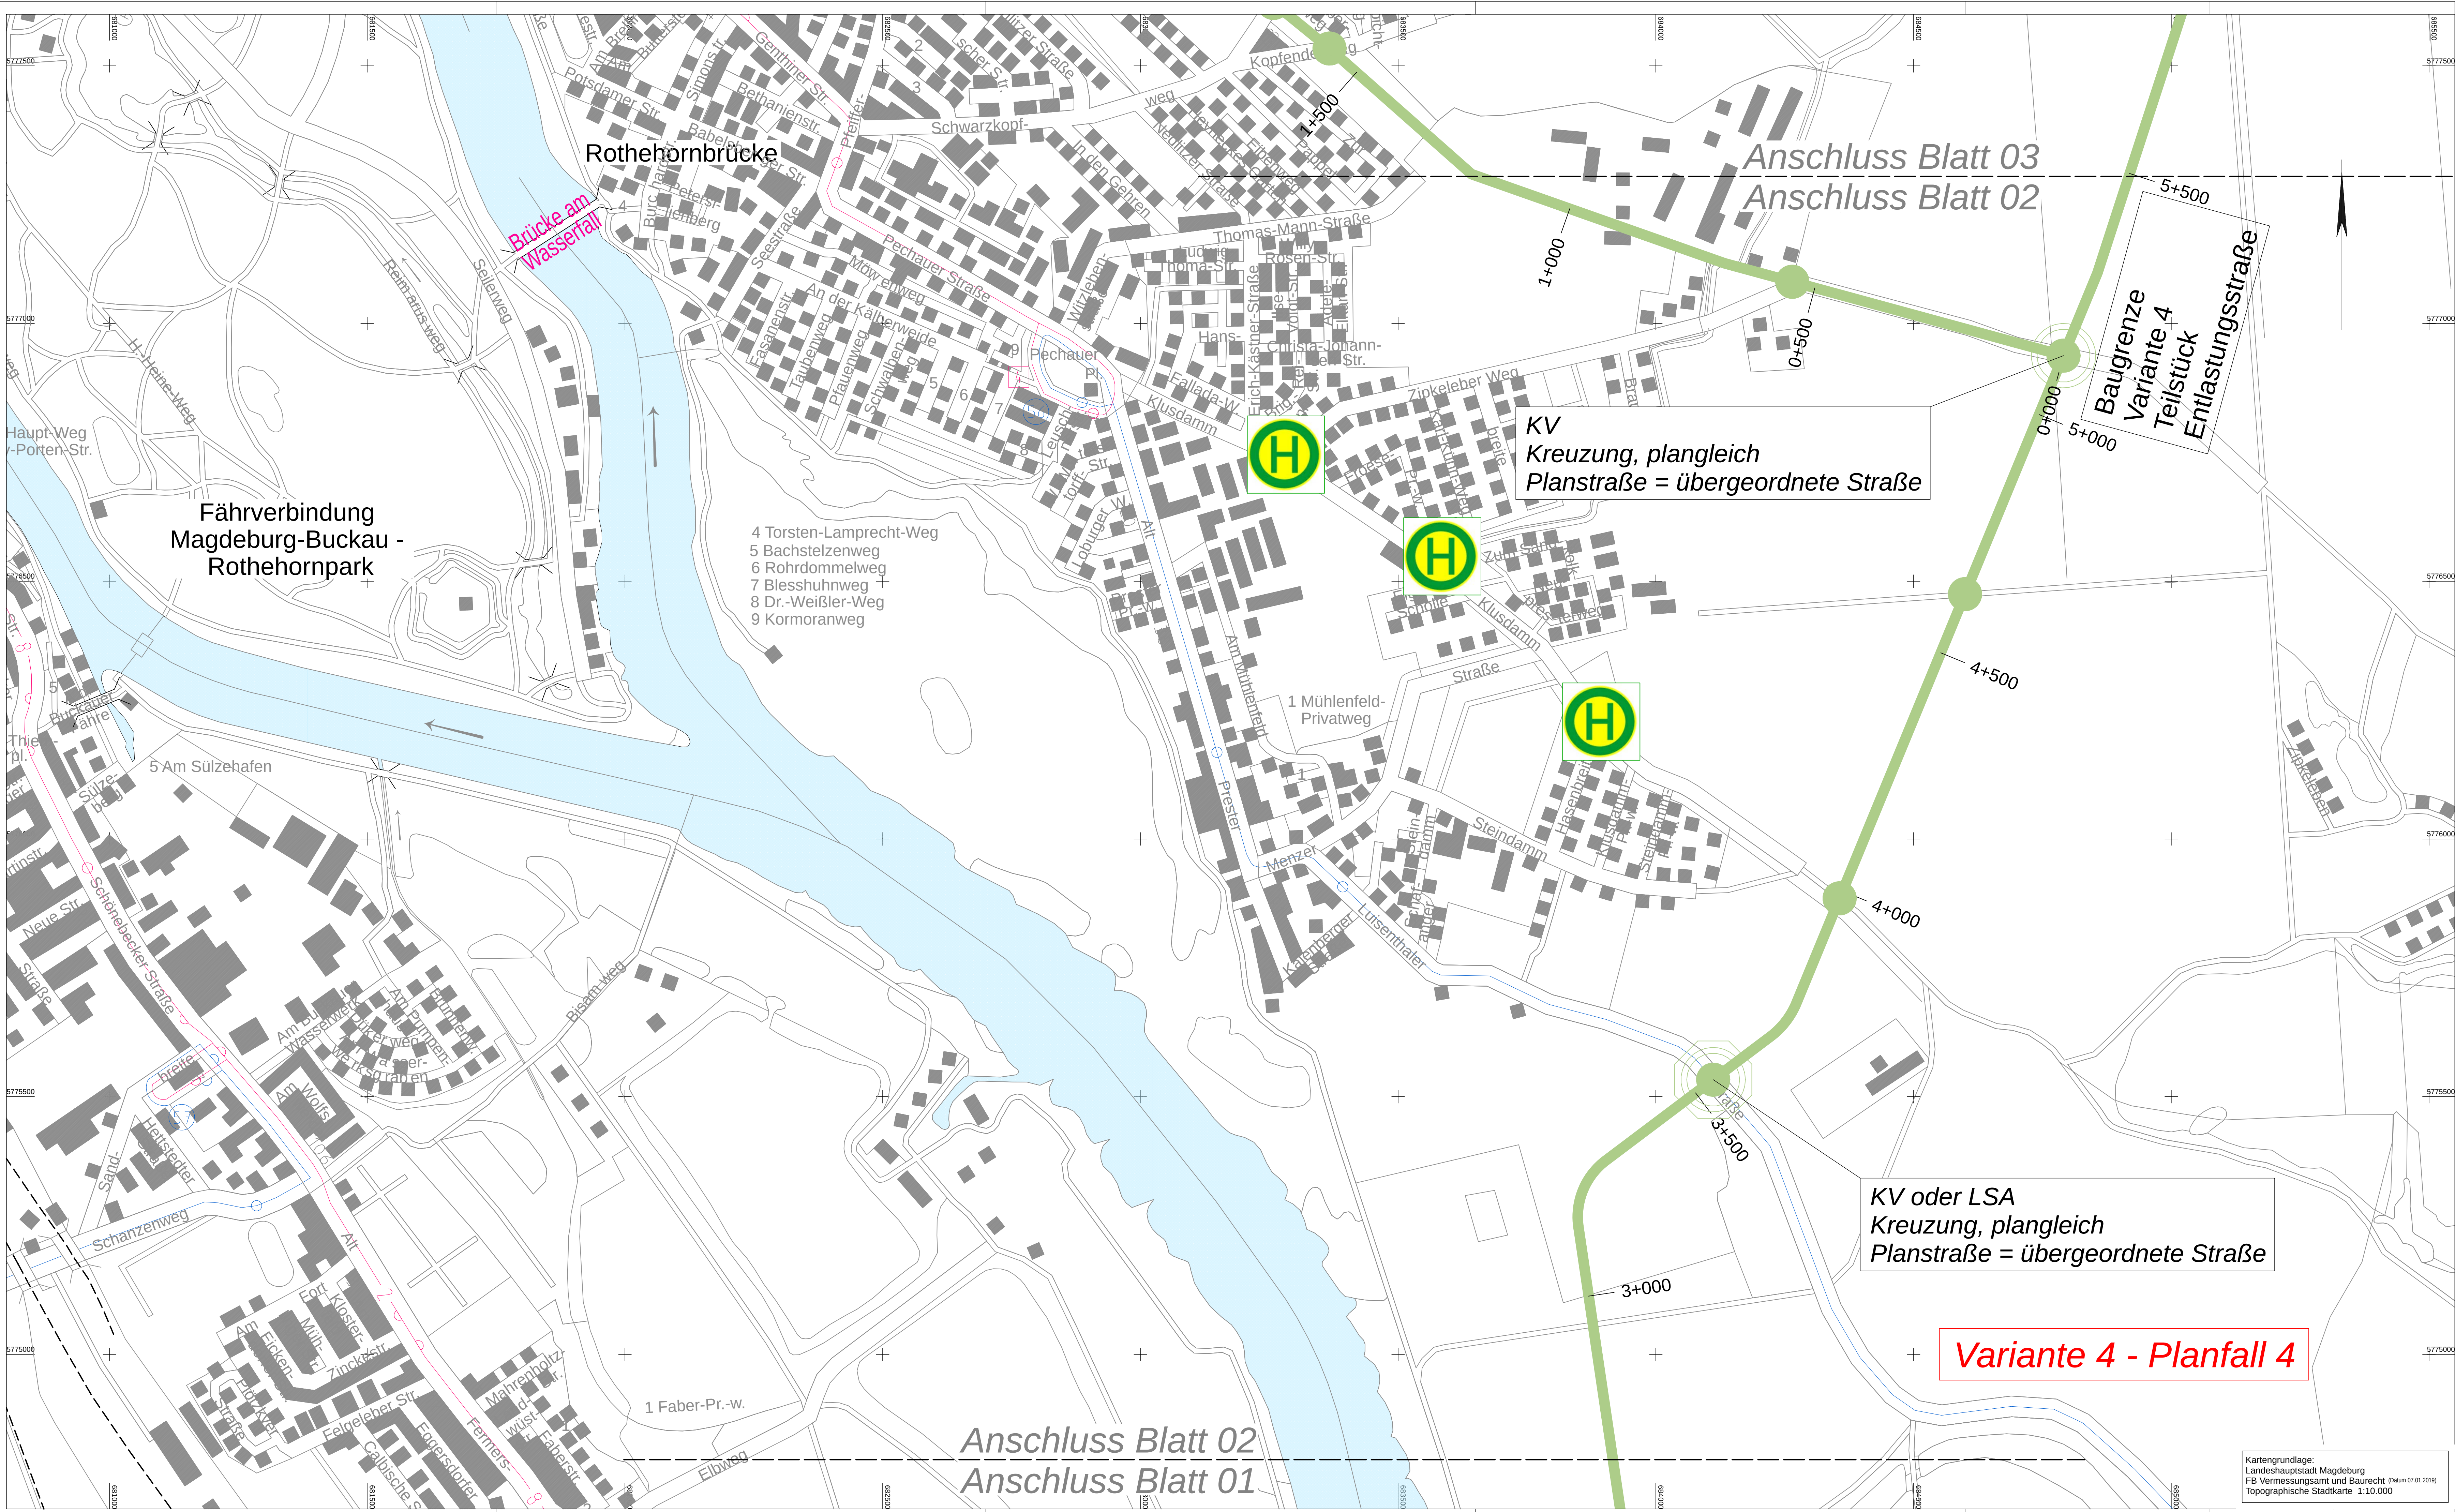


I0044/20 Anlage 2 (Teil 3)

- Knotenpunkt plangleich mit vorfahrtregelnder Beschilderung
- Knotenpunkt plangleich Kreisverkehr
- Knotenpunkt plangleich LSA - geregelt
- neu zu errichtende Haltestelle


Knotenpunkt gem. RAS 06

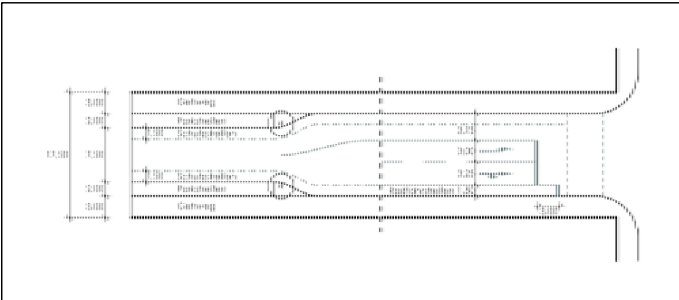

Knotenpunkt gem. RAS 06 kl. Kreisverkehr

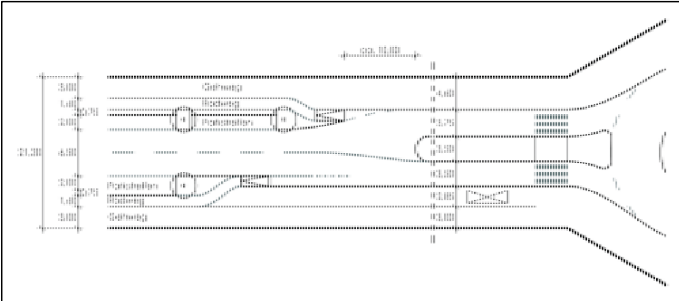

Regelquerschnitt gem. RAS 06 freie Strecke

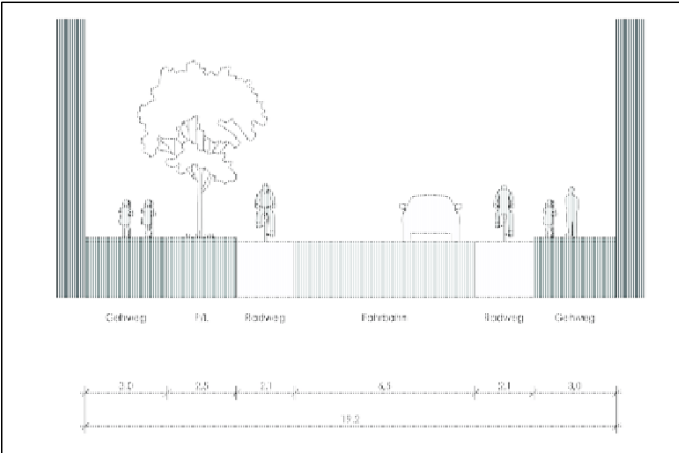

1 2 3

Lagebezug: Hohenbezug: Blattgröße: 116,0x59,0 (0,684mm)

AUFTRAGGEBER

Landeshauptstadt Magdeburg

Dezernat für Stadtentwicklung, Bau und Verkehr

Stadtplanungsamt, Abt. Verkehrsplanung

PLANER		bearbeitet	Datum	Name
yverkehrsplanung GmbH	Edvard-Rosenthal-Str. 30, 09423 Weißen	gezeichnet		
	Tel.: +49 3643 80 19 82 Fax: +49 3643 80 50 53	geprüft		
INGENIEURBÜRO EVTI GmbH		bearbeitet	Datum	Name
ENTWURF FÜR VERKEHR, TRIF- UND INGENIEURBAU	Ludwig-Erhard-Str. 50 a, 04103 Leipzig	gezeichnet	15.10.2019	Schulz
	Tel.: 0341-711863 Fax: 0341-711850	geprüft	15.10.2019	Uhlitzsch

Nr.	Art der Änderung	Datum	Zeichen


GRUNDLAGENERMITTLUNG

Straßenbauverwaltung Stadt Magdeburg	Anlage 8 Blatt 2 Lageplan Variante 4 Entlastungsstraße / Dritte Elbüquerung
Straße / Abschn.-Nr. / Station: bis	
Projekt-Nr.: 27/19	Maßstab: 1:5000

Verkehrsuntersuchung für die ostelbischen Stadtteile

aufgestellt:	
den	

Kartengrundlage:
Landeshauptstadt Magdeburg
FB Vermessungsamt und Baurecht (Datum 07.01.2019)
Topographische Stadtkarte 1:10.000

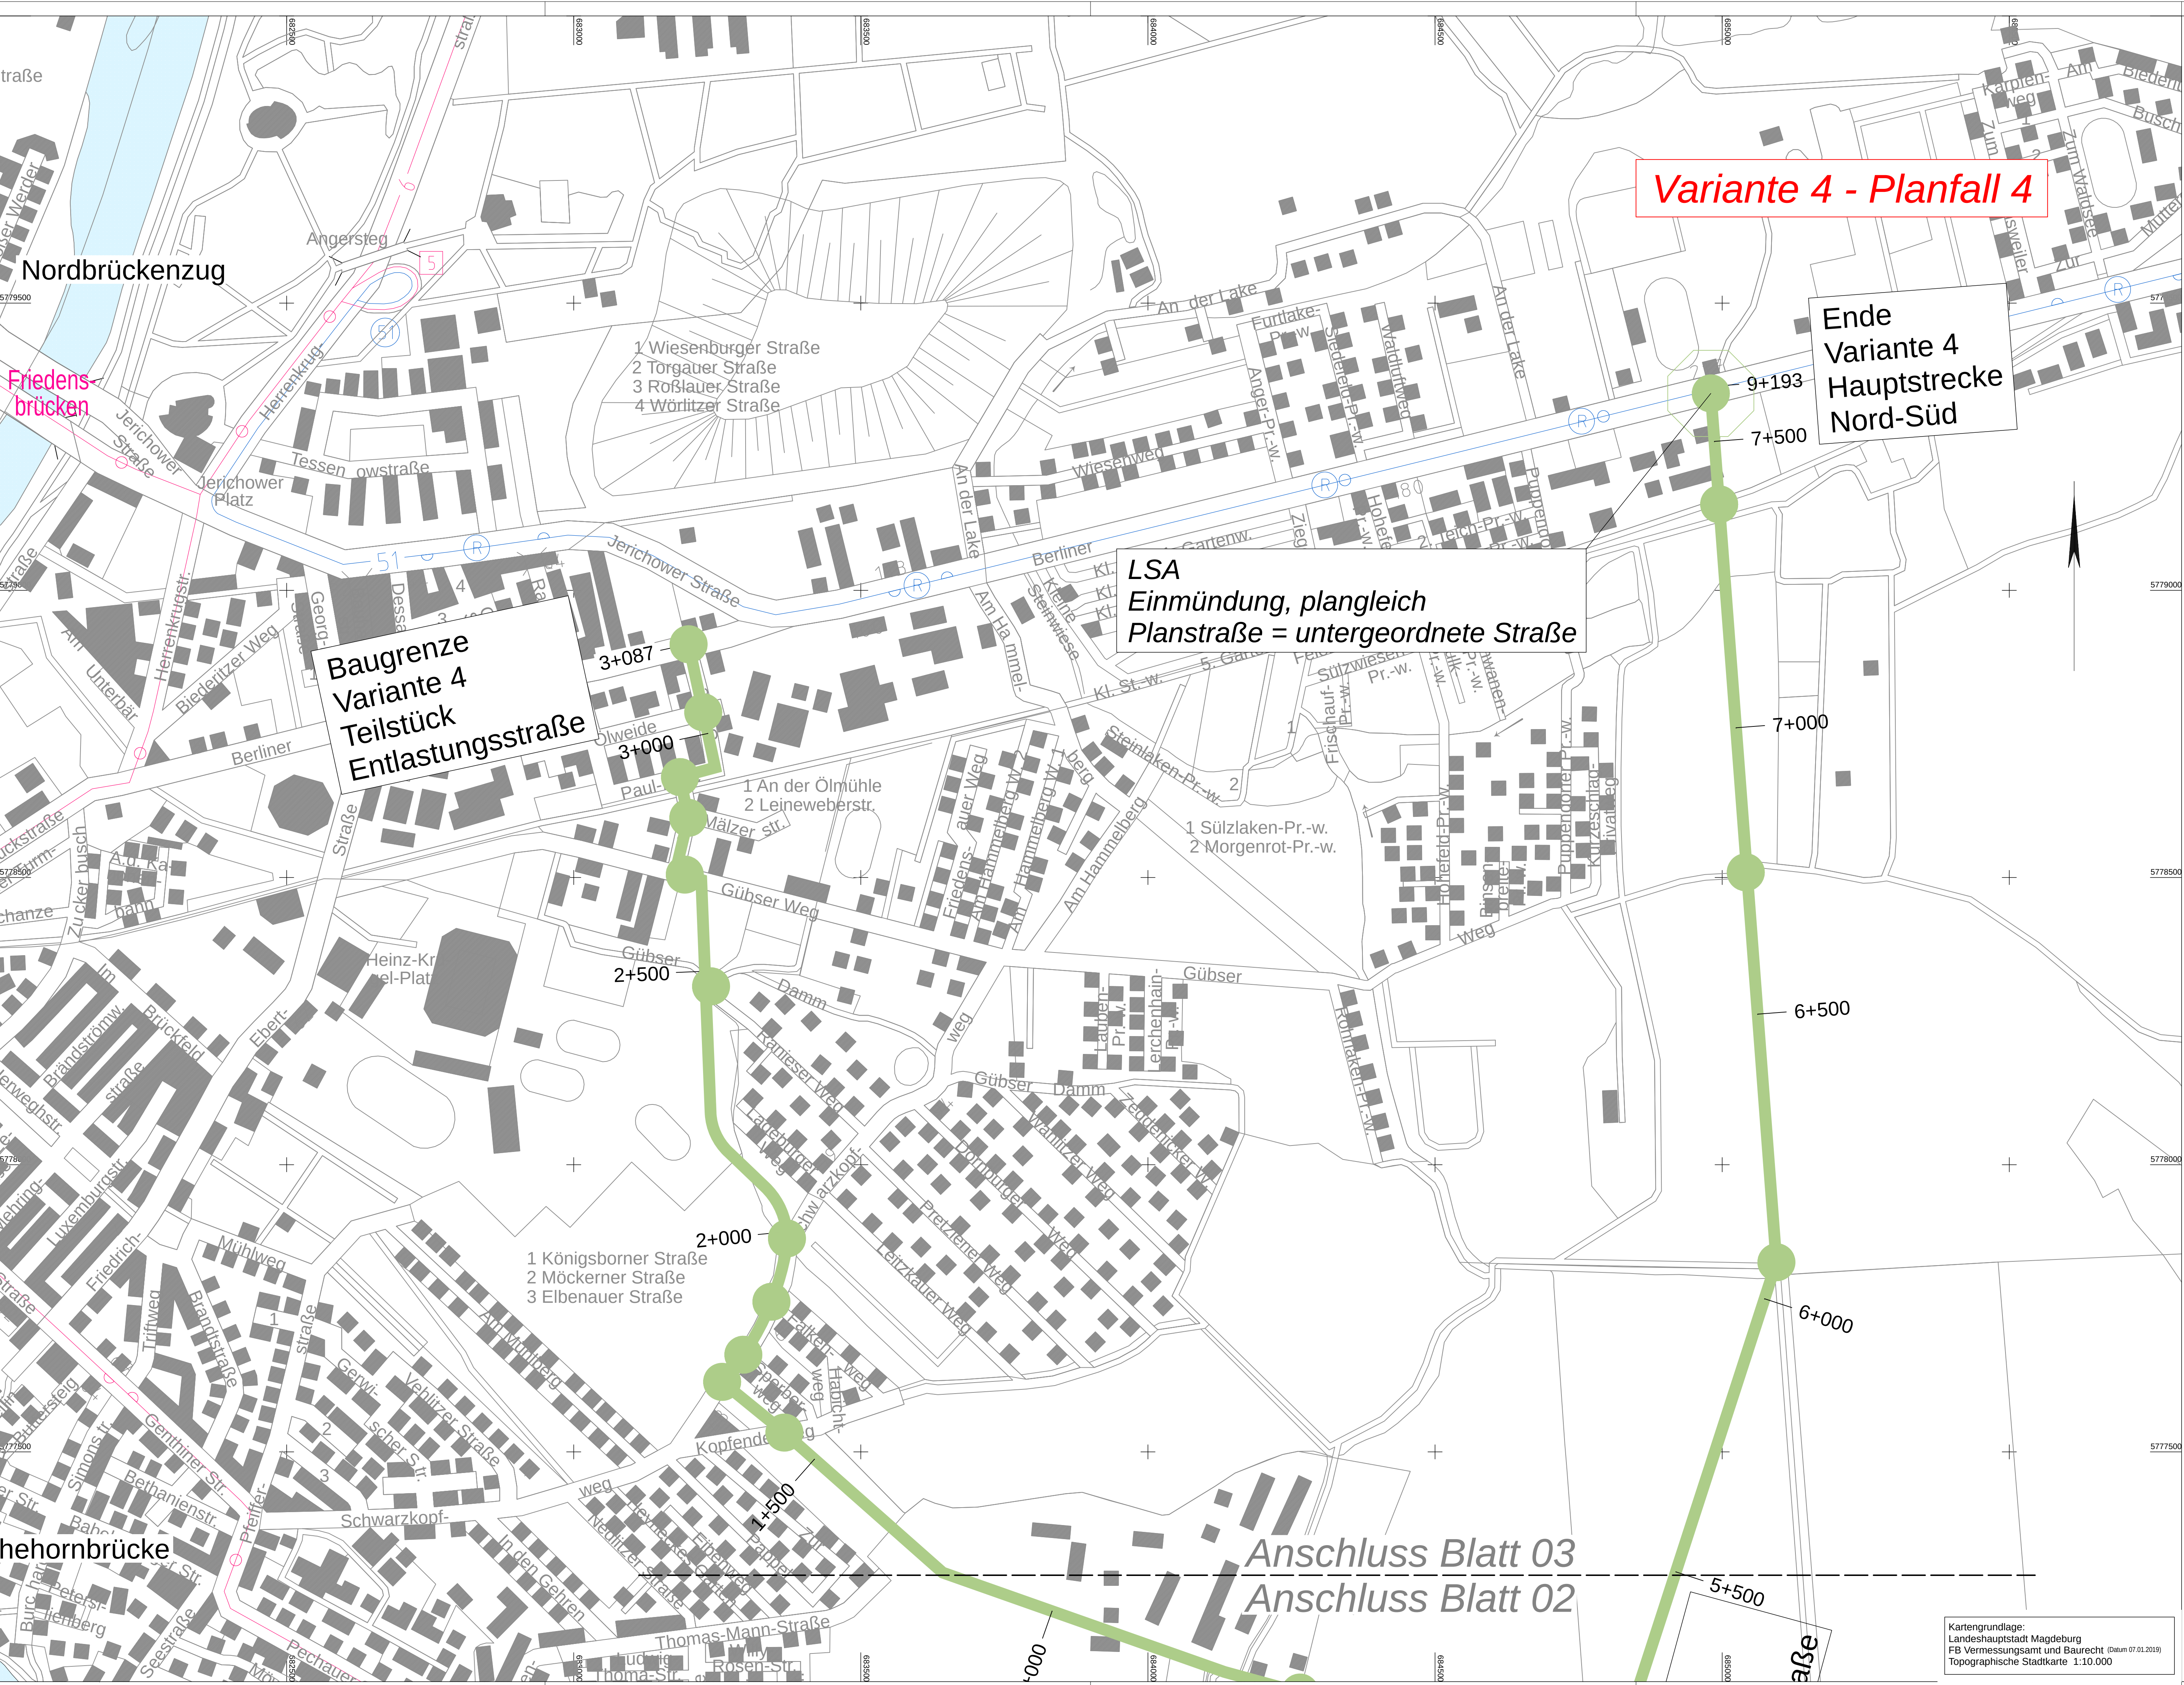

I0044/20 Anlage 2 (Teil 3)

- Knotenpunkt plangleich mit vorfahrtsregelnder Beschilderung
- Knotenpunkt plangleich Kreisverkehr
- Knotenpunkt plangleich LSA - geregelt
- neu zu errichtende Haltestelle


Variante 4 - Planfall 4

Ende
Variante 4
Hauptstrecke
Nord-Süd


LSA
Einmündung, plangleich
Planstraße = untergeordnete Straße

Baugrenze
Variante 4
Teilstück
Entlastungsstraße



Knotenpunkt gem. RAS 06

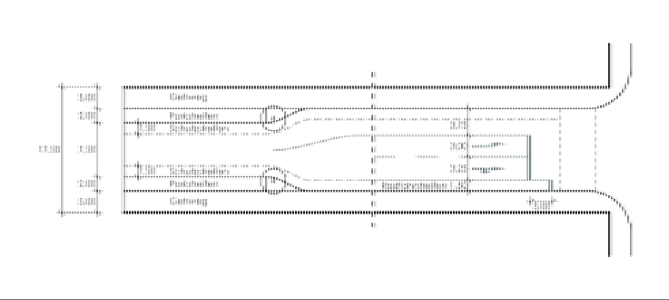

Knotenpunkt gem. RAS 06 kl. Kreisverkehr

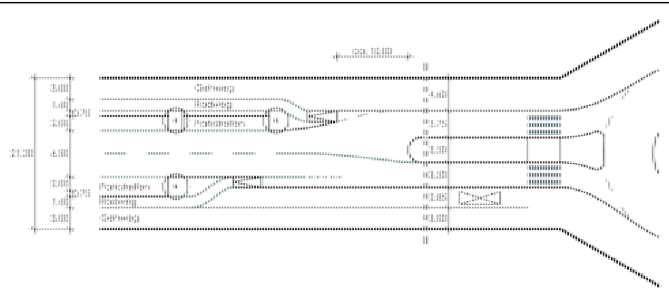

Regelquerschnitt gem. RAS 06 freie Strecke

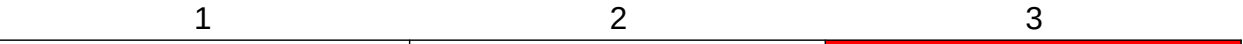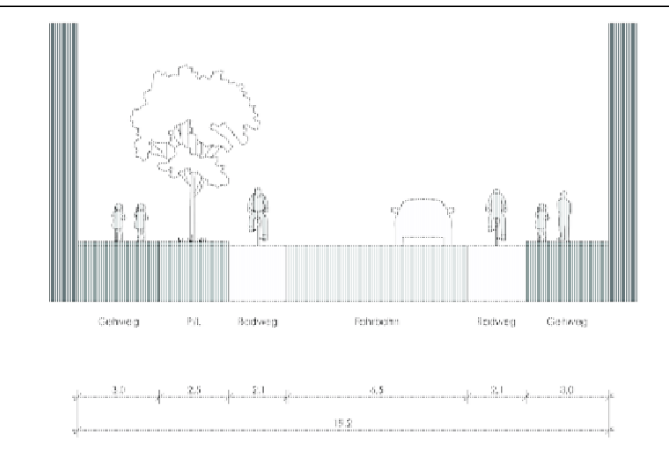

Lagebezug:	Hohenbezug:	Blattgröße:	97,0x59,0 (0,572m)
------------	-------------	-------------	--------------------

AUFTRAGGEBER

Landeshauptstadt Magdeburg

Dezernat für Stadtentwicklung, Bau und Verkehr

Stadtplanungsamt, Abt. Verkehrsplanung

PLANER	Verkehrsplanung GmbH		bearbeitet	Datum	Name
	Edward-Rosenthal-Str. 30, 09423 Weimar		gezeichnet		
	Tel.: + 49 3643 80 19 82 Fax: + 49 3643 80 50 53		geprüft		
				Datum	Name
				15.10.2019	Schulz
				15.10.2019	Pfeiffer
				15.10.2019	Uhlitzsch

Nr.	Art der Änderung	Datum
		Zeichen


GRUNDLAGENERMITTLUNG

Straßenbauverwaltung Stadt Magdeburg	Anlage 8 Blatt 3 Lageplan Variante 4
Straße / Abschn.-Nr. / Station: bis	Entlastungsstraße / Dritte Elbquerung
Projekt-Nr.: 27/19	Maßstab: 1:5000

Verkehrsuntersuchung für die ostenlbischen Stadtteile

aufgestellt:	
....., den	

Kartengrundlage:
Landeshauptstadt Magdeburg
FB Vermessungsamt und Baurecht (Datum 07.01.2019)
Topographische Stadtkarte 1:10.000

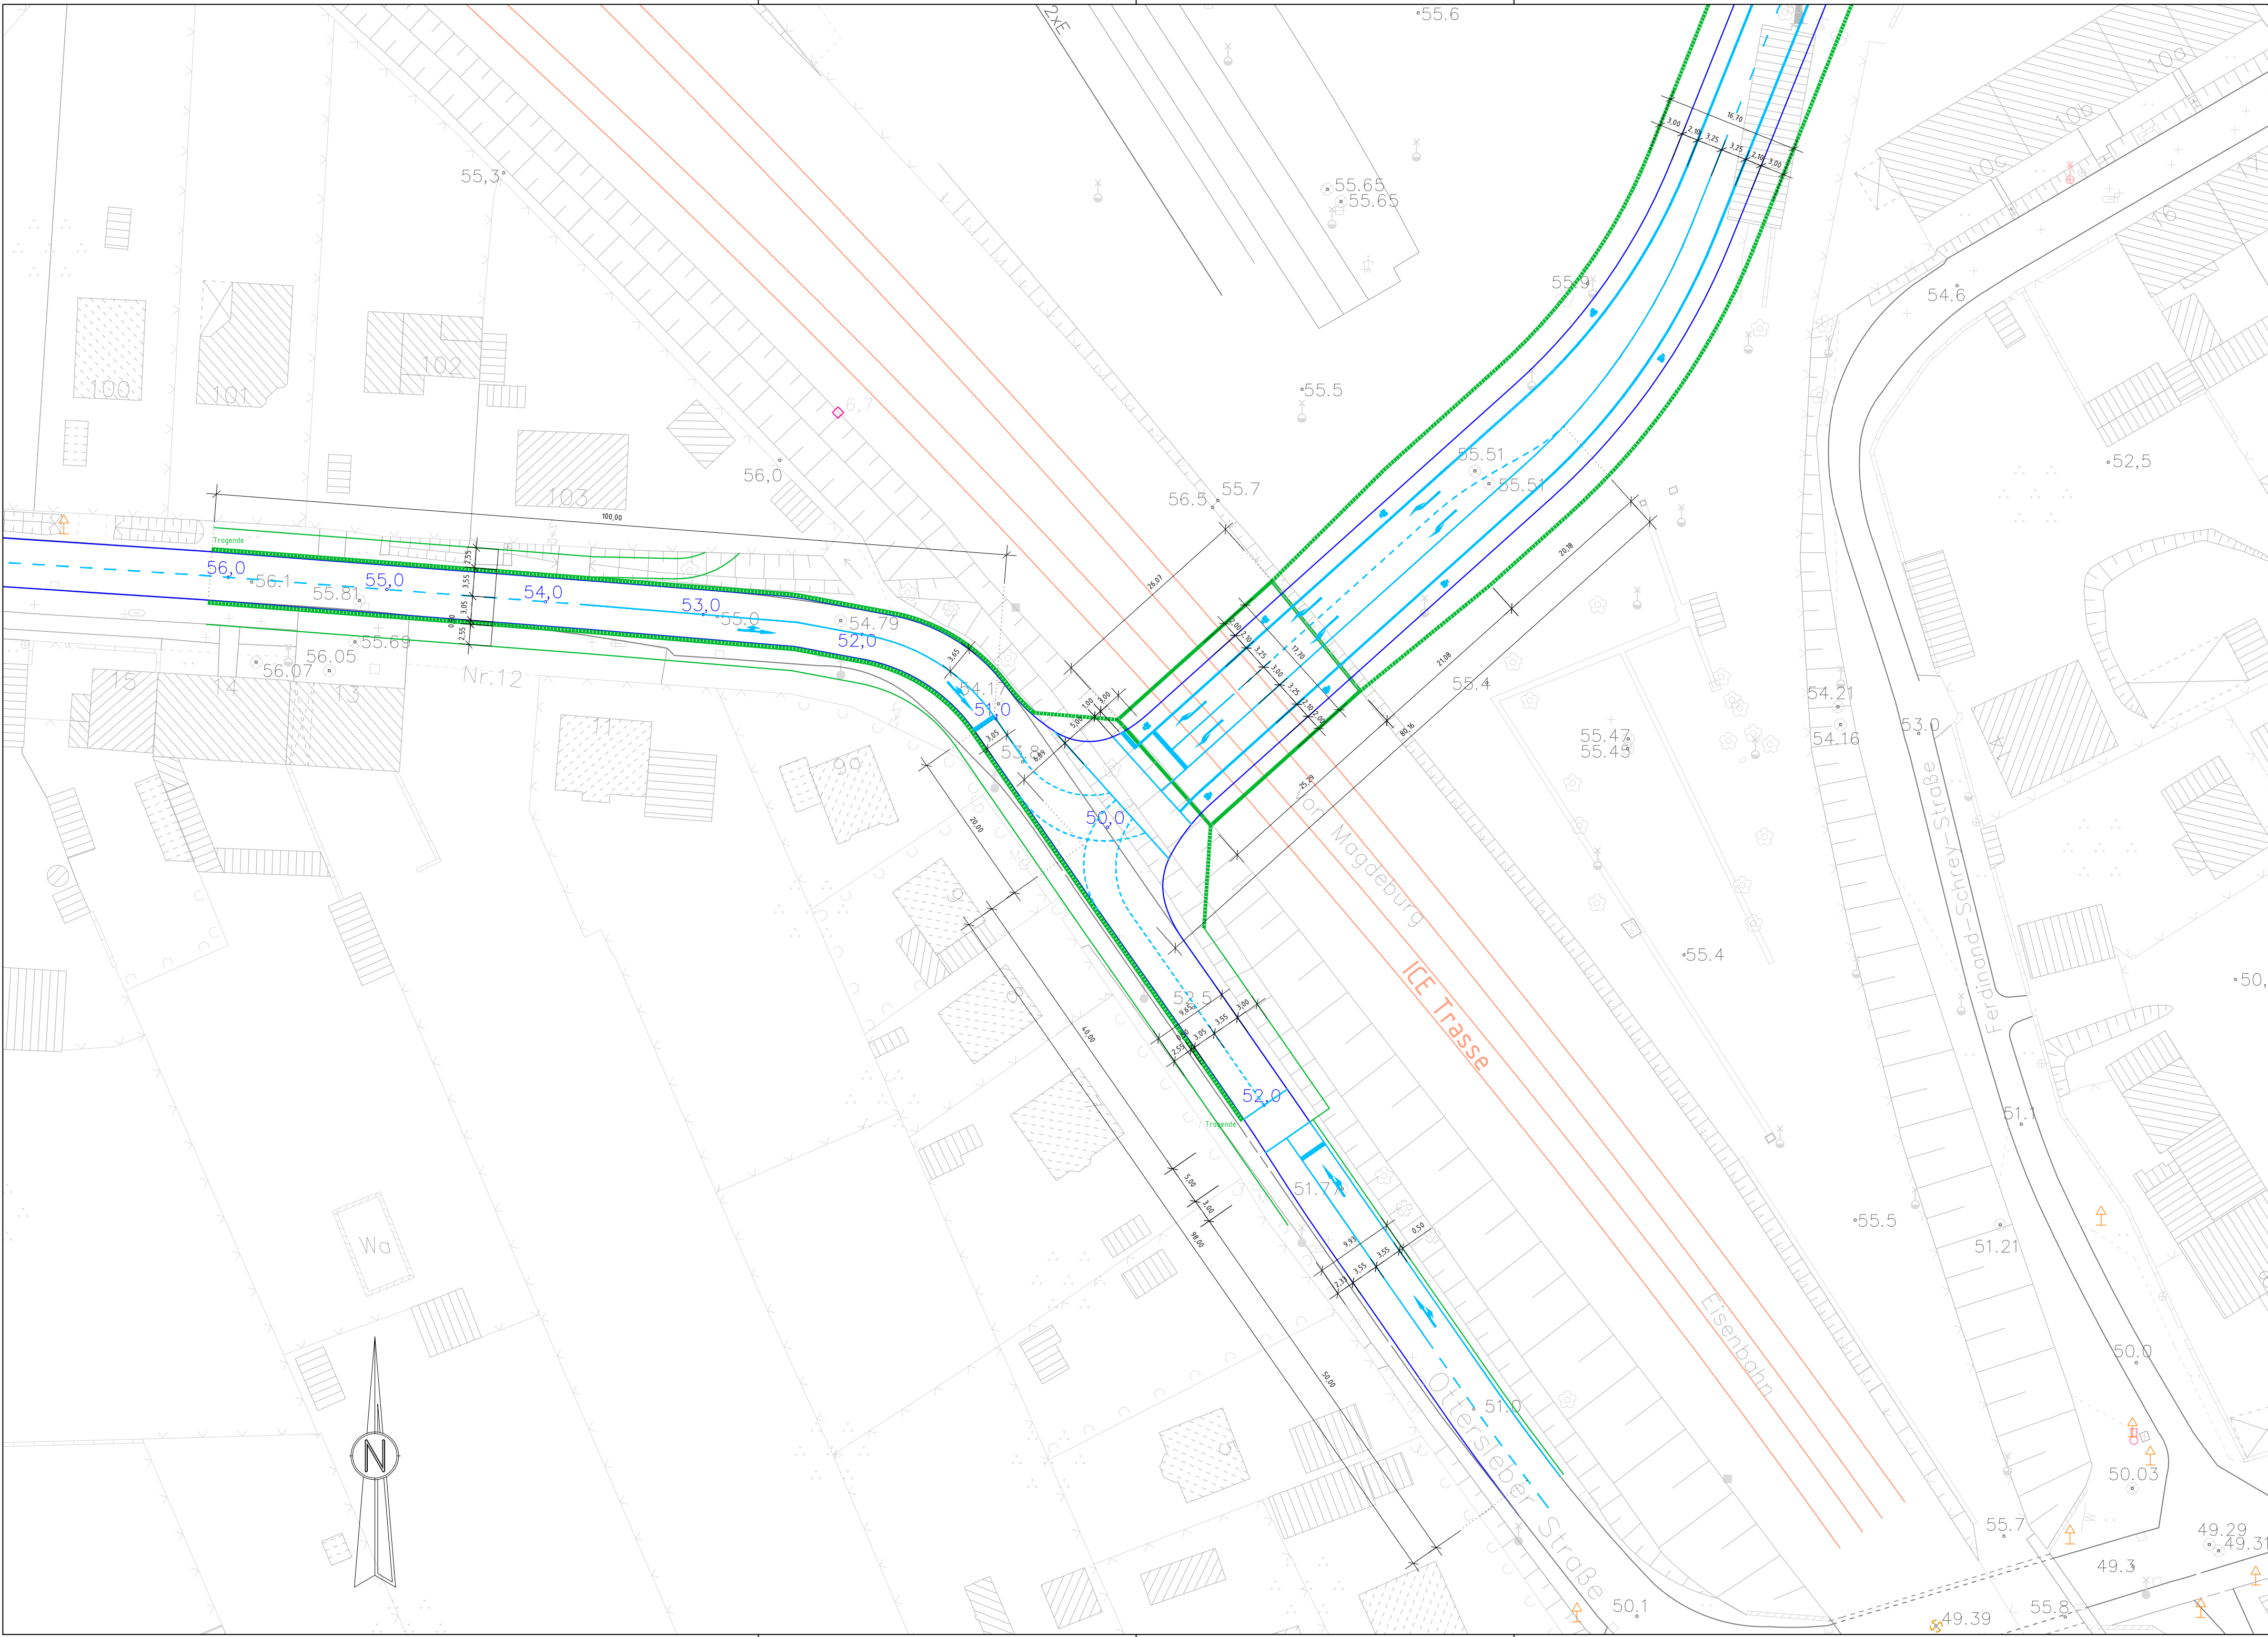

I0044/20 Anlage 2 (Teil 3)

- Legende:
- Lage Borde
 - Begrenzung
 - Seitenwände Trogbauwerk / Brückenbauwerk
 - Fahrbahnmarkierungen
 - Gleisanlagen (teilw. ungenau)

Lagebezug:	Höhenbezug:	Blattgröße: 0,78mx0,42m (0,33m²)
------------	-------------	----------------------------------

AUFTRAGGEBER

Landeshauptstadt Magdeburg

Dezernat für Stadtentwicklung, Bau und Verkehr
Stadtplanungsamt, Abt. Verkehrsplanung

PLANER			
yverkehrsplanung GmbH		bearbeitet	Datum
Eduard-Rosenthal-Str. 30, 99423 Weimar		gezeichnet	Name
Tel.: + 49 3643 80 19 82 Fax: + 49 3643 80 50 53		geprüft	
Ingenieurbüro EVTI GmbH			
ENTWURF FÜR VERKEHRS-, TIEF- UND INGENIEURBAU			
Ludwig-Erhard-Straße 55 a, 04109 Leipzig			
Tel.: 0341-711863 Fax: 0341-711850			

Nr.	Art der Änderung	Datum	Zeichen

GRUNDLAGENERMITTLUNG

Straßenbauverwaltung Stadt Magdeburg	Anlage 8 Blatt 4
Straße / Abschn.-Nr. / Station: Knotenpunkt Ottersleber Straße	Lageplan Variante 4
Projekt-Nr.: 27/19	Entlastungsstraße/Dritte Elbquerung
	Maßstab: 1:500

Verkehrsuntersuchung für die ostelbischen Stadtteile

aufgestellt:	
_____ , den _____	