



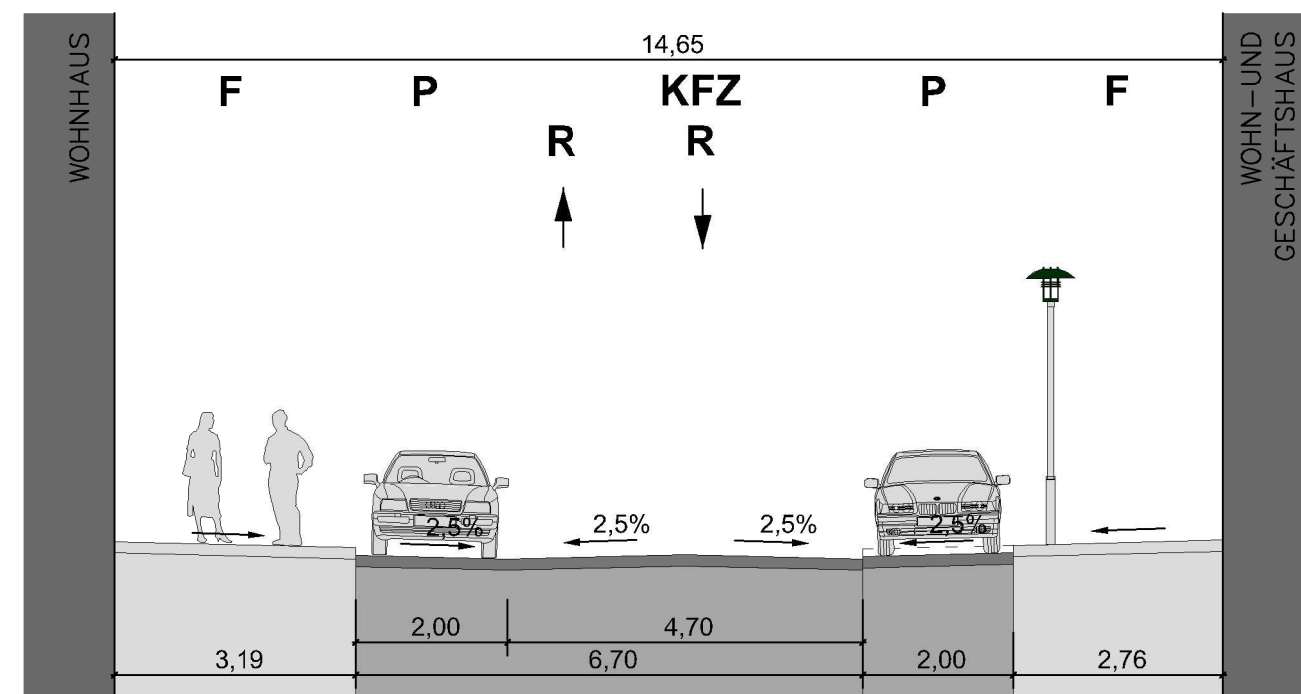


QUERSCHNITT - nördlicher Abschnitt

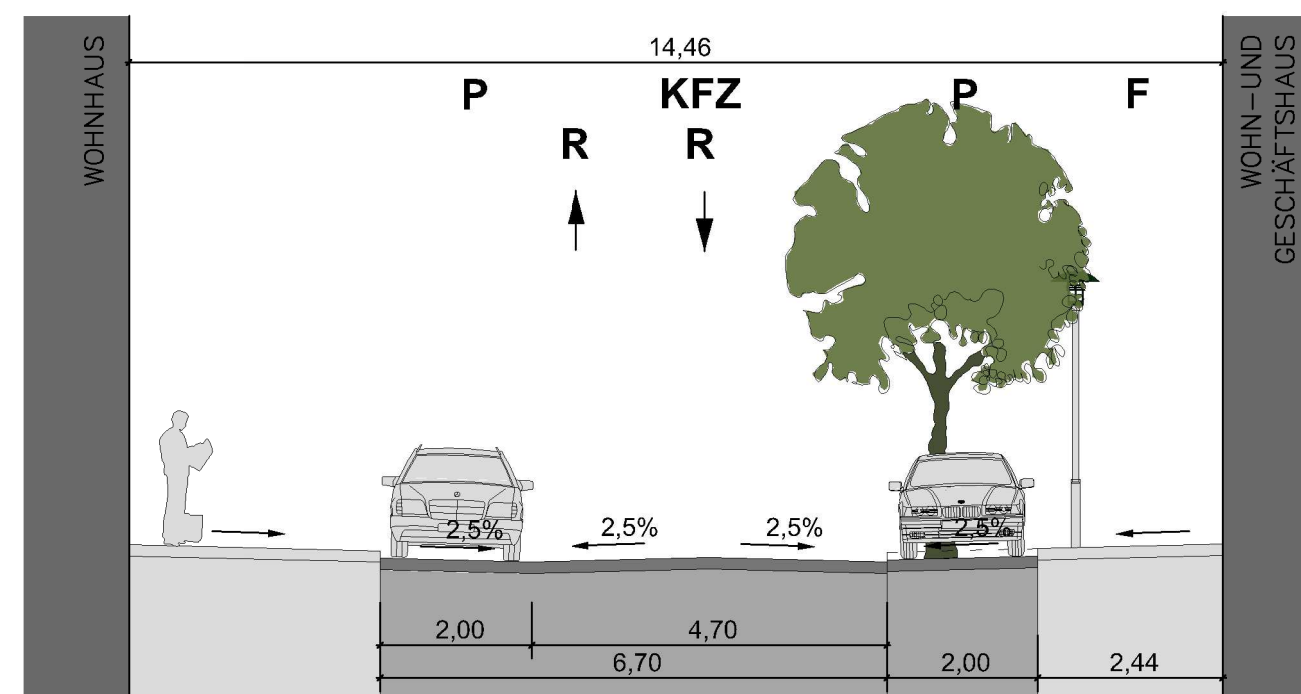

QUERSCHNITT - mittlerer Abschnitt



QUERSCHNITT - südlicher Abschnitt

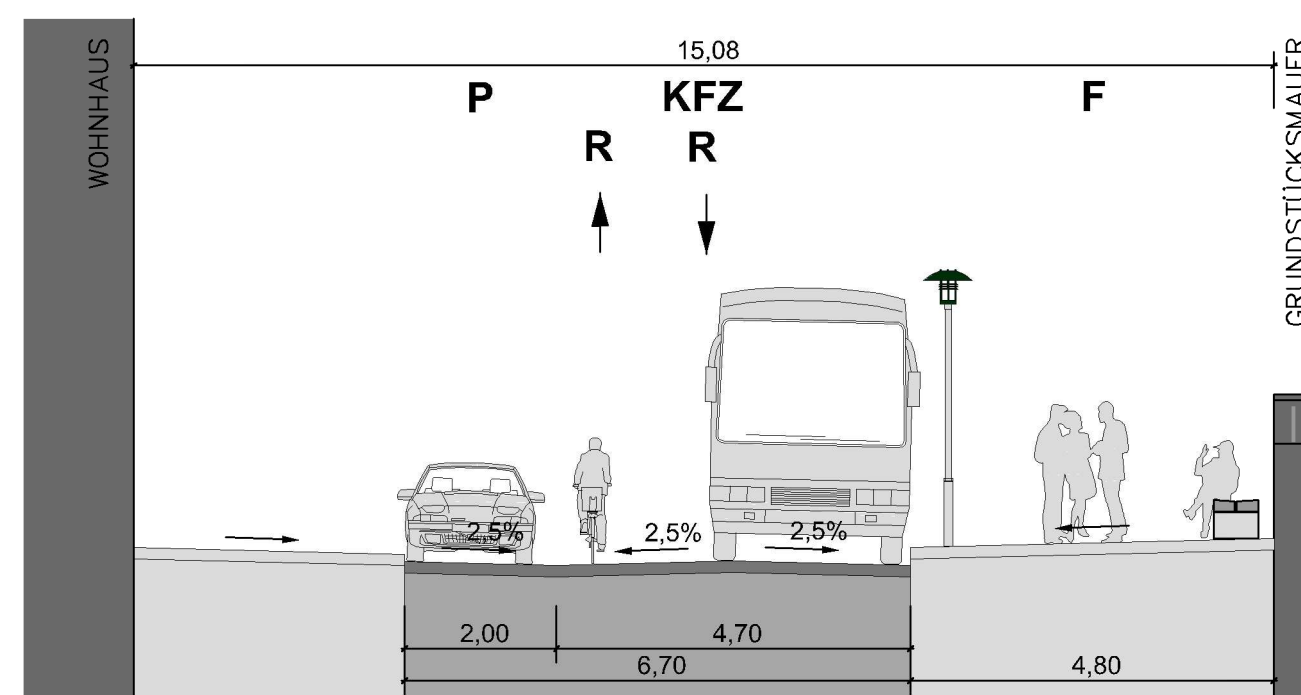

F - Fußgänger / KFZ - Kraftfahrzeug / P- Parken / R - Radfahrer
für Radfahrer in beiden Richtungen erlaubt

M 1 : 100

Legende

Bestand		Planung	
	Gebäude / Überdachung		Bearbeitungsgränze
	Mauer / Zaun		Bauabschnittsgränze 1. BA
	Laubbäume / Nadelbäume		Fahrbahn Asphalt
	Grünland		Gehweg / Grundstückszufahrt Pflasterplatten 20 x 20 cm
	Schächte		Seitenbereich Mosaikpflaster 4 - 7 cm
	Straßenabläufe		Stallfläche Großpflaster-Naturstein
	BB Bitumen		Ausbau Fußweg erfolgte im 1. Bauabschnitt
	PB Plattenbeton		
	Mo Mosaikpflaster		
	GP Großpflaster		
	Unterflurhydrant / Schieber		Baum mit Baumscheibe
	Schaltkasten		Gosse mit Straßenablauf abgesenkter Bord
	Leuchte		Abbruch
	Stahlmast		Straßenbeleuchtung
	Verkehrszeichen / Ampelanlage		Bank / Papierkorb
	Pumpe		Anfahrtschutz
			Fahrrad-Anlehnbügel
			Standort Verkehrszeichen

DS0131/20 Anlage 2			
Nr.	Datum	Art der Änderung und Ergänzung	gez. gepr.
gemessen am: April / Juni 2016		Lagestatus:	LS 150
durch: LS MD, FB - Verm. amt und Baurecht		Höhen Bezugssystem:	NHN1992 (HS 160)
- Vorplanung -			
INGENIEURBÜRO PABSCH & PARTNER Ingenieurgesellschaft mbH Hallische Straße 4, 39104 Magdeburg Tel.: 0391/520885-0, Fax: 0391/520885-20 md@ipp-consult.de, www.ipp-consult.de			
bearb.	gez.	gepr.	freigez.
Seifert	Rockrohr	Seifert	Gesellschafts-/Prokurist
Landeshauptstadt Magdeburg Tiefbauamt			
Datum: 15.03.2019			
Maßstab: 1 : 250			
Proj.-Nr.: 4942-16 Zeichn.-Nr.: 20.2.1.1			
Umgestaltung der Rottersdorfer Straße in Magdeburg			
Lageplan - 2. BA Fahrbahn und westl. Gehweg - Untervariante 1.1			
Weitegabe und Vervielfältigung der Zeichnung, sowie Verwertung und Mitteilung ihres Inhalts ist ohne unsere ausdrückliche Genehmigung nicht gestattet!			