


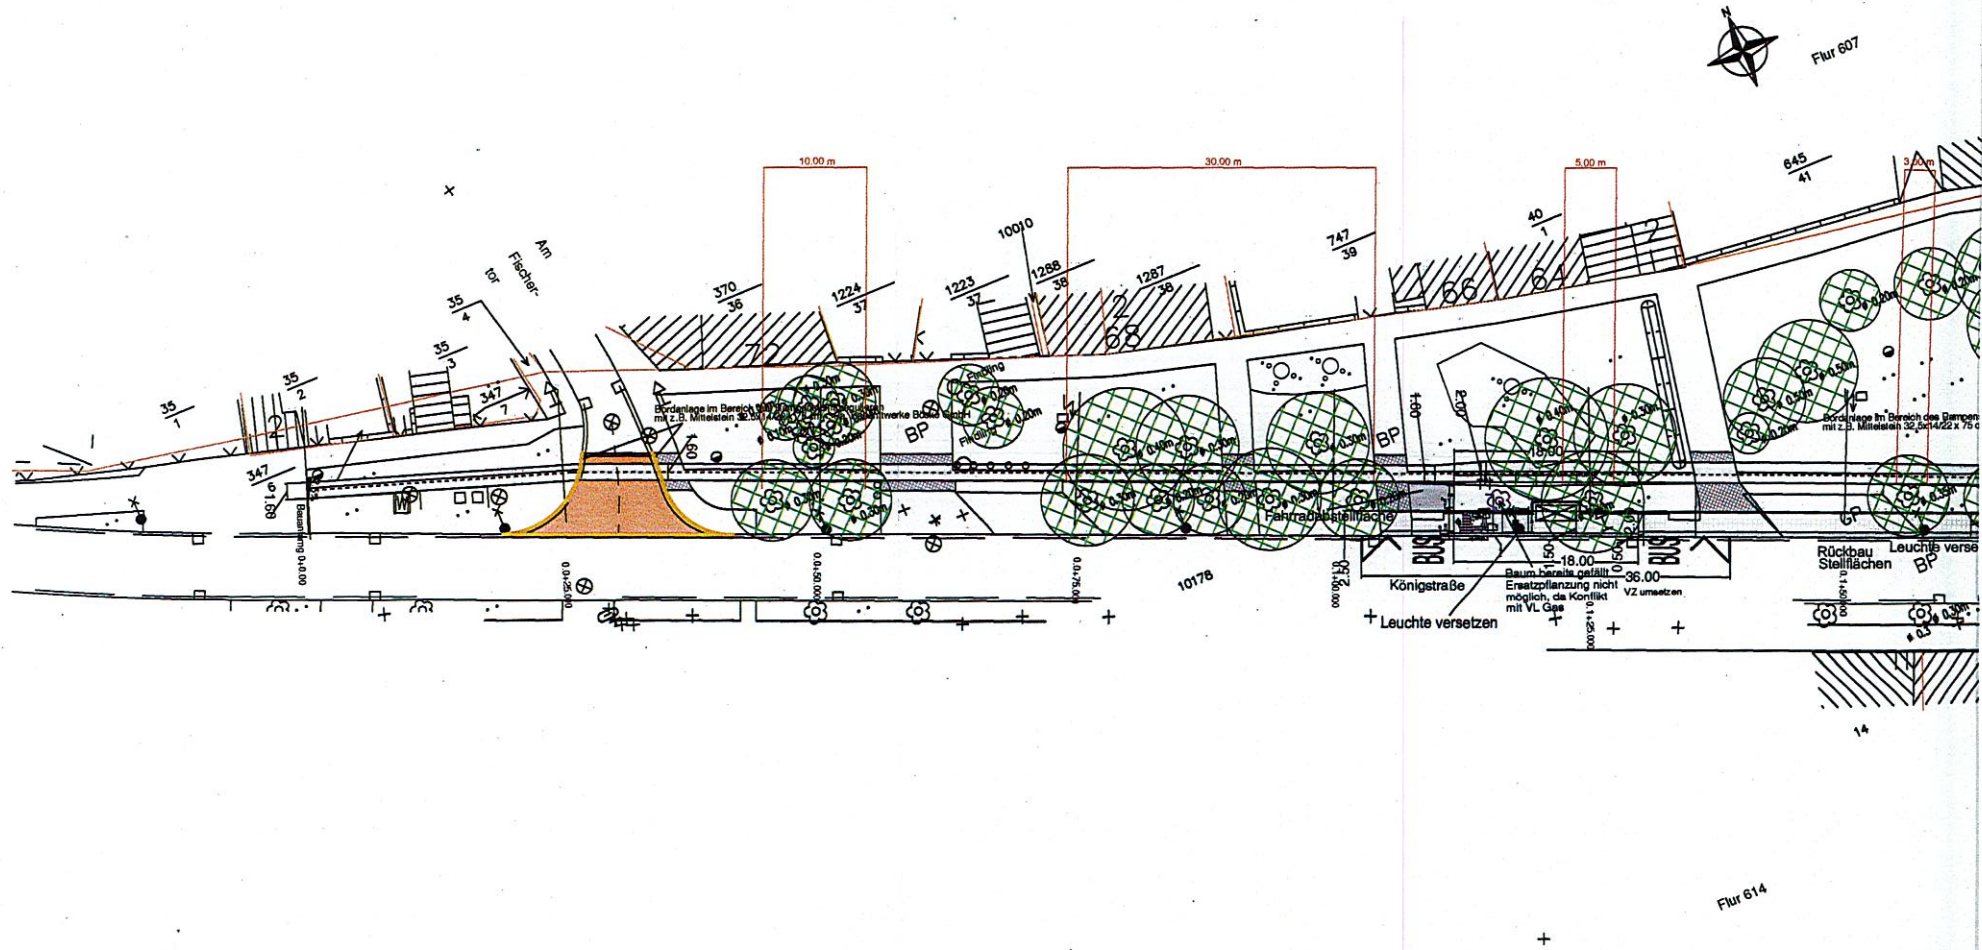
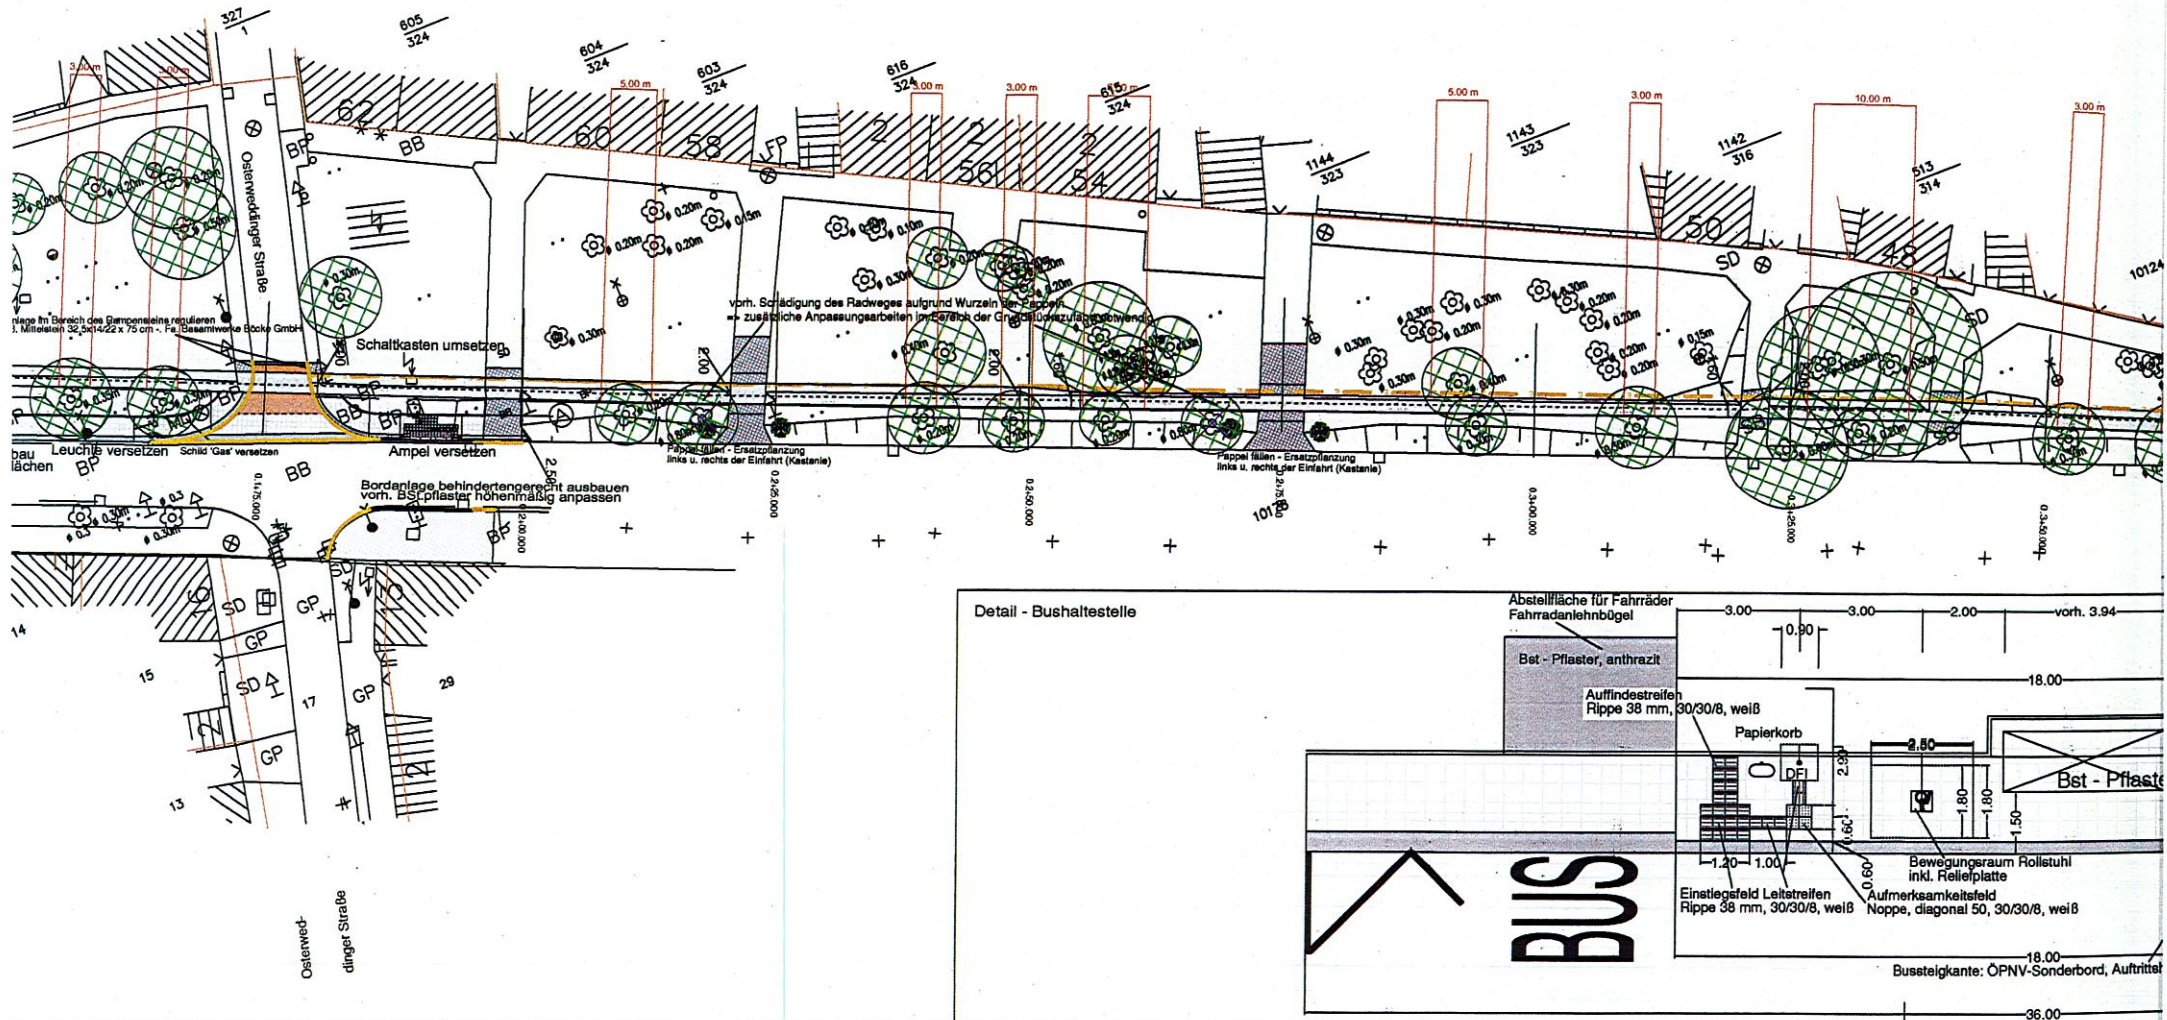


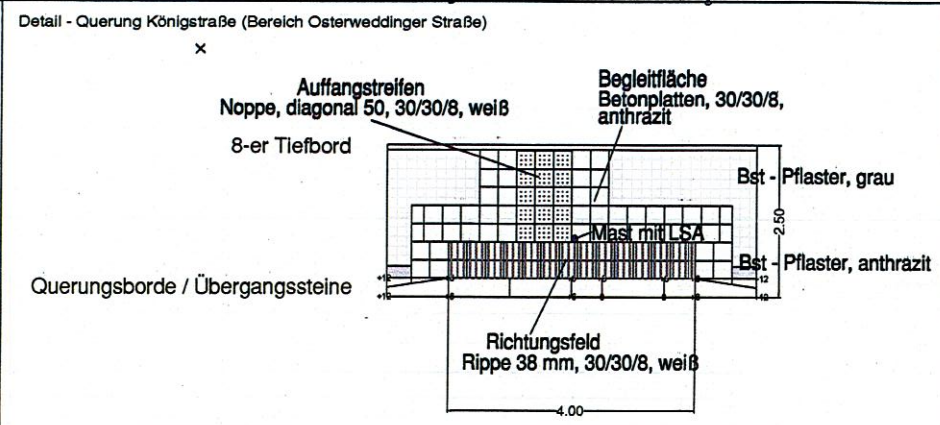


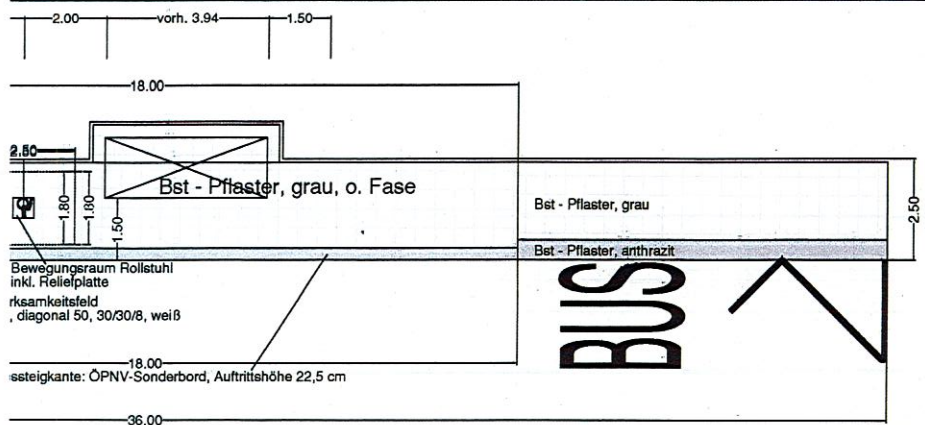


- 01 Baumfällung
Wurzelbrücken 1
- Kronendurchme
- Baumneuanpfla
Leerrohr für Beleucht
Hochbordanlage
- Radweg - Neber
- Radweg - angrer
(Betonsteinpflast
30 cm Asphaltstr
- Anpassungsbere
- Einmündungsbei
- Anpassungstreit
- Rundbord
- Aufmerksamkeits
- Gehweg - Betons
- Radweg - Betons
- Anrampungsstei
- Anpassungstreit

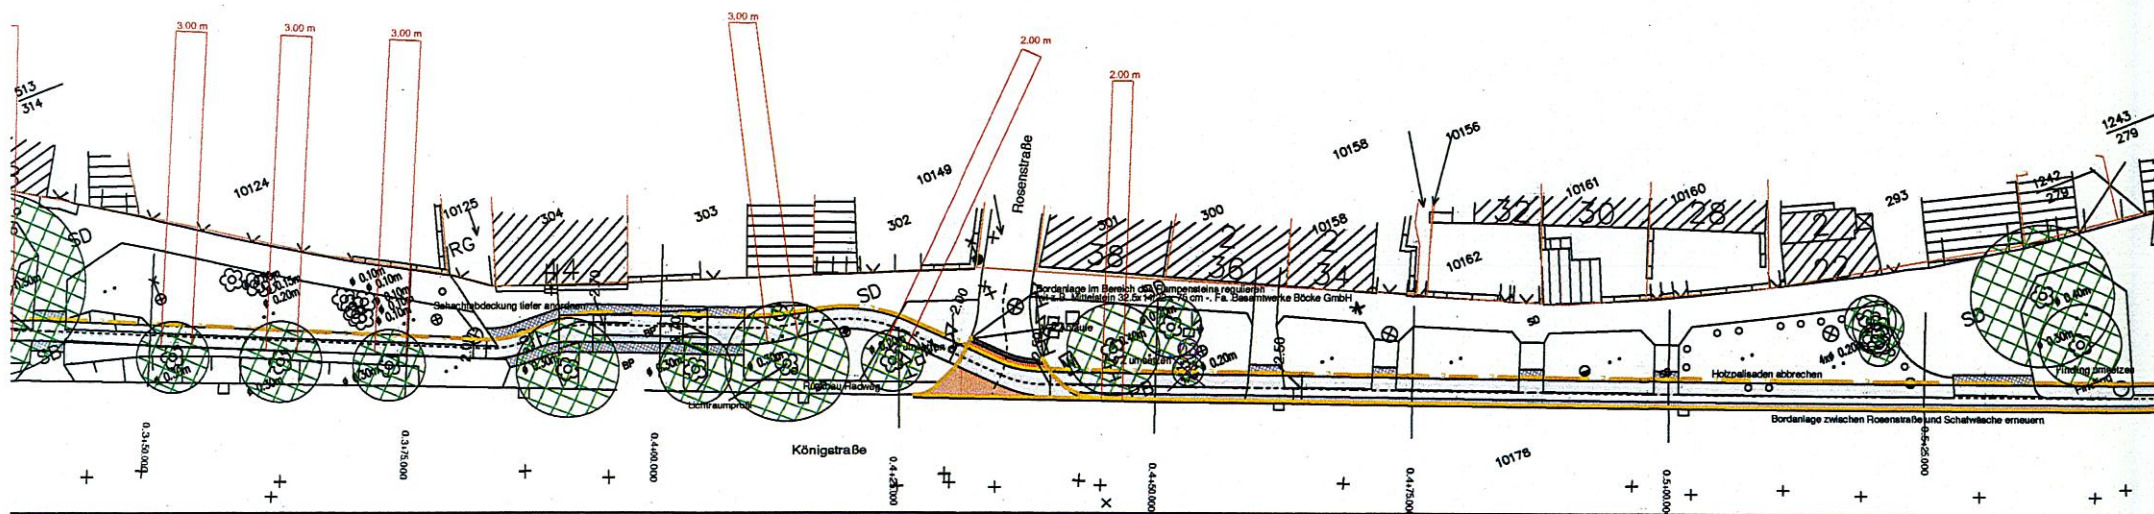

- ① Baumfällung
Wurzelbrücken 102.00 m in Teillängen
- Kronendurchmesser
- Baumneuanpflanzung (Baumtor)
Leerrohr für Beleuchtung (Osterweddinger Straße - Schafwäsche)
Hochbordanlagen erneuern / regulieren
- Radweg - Nebenanlagen unbefestigt (Asphaltoberfläche)
Radweg - angrenzend an Fahrbahn, Stellflächen - mit Sicherheitsstreifen - Breite: 0.50 m (Betonsteinpflasterbefestigung)
30 cm Asphaltstreifen entlang neu zu errichtender Bordanlage (zw. Rosenstraße und Schafwäsche)
- Anpassungsbereiche - vorhandene Zufahrten, Stellplätze, Gehweg
- Einmündungsbereiche => Gestaltung in Anlehnung an Wiener Straße - Hertzstraße / Larisch Weg
- Anpassungsstreifen - Gussasphalt - in Bordflucht der Königstraße
Rundbord
Aufmerksamkeitsbereich - Betonsteinpflaster - anthrazit
Gehweg - Betonsteinpflaster - grau / anthrazit => nur bei Osterweddinger Straße
Radweg - Betonsteinpflaster - grau
Anrampungsstein
Anpassungsstreifen - Gussasphalt - entlang Ramenstein

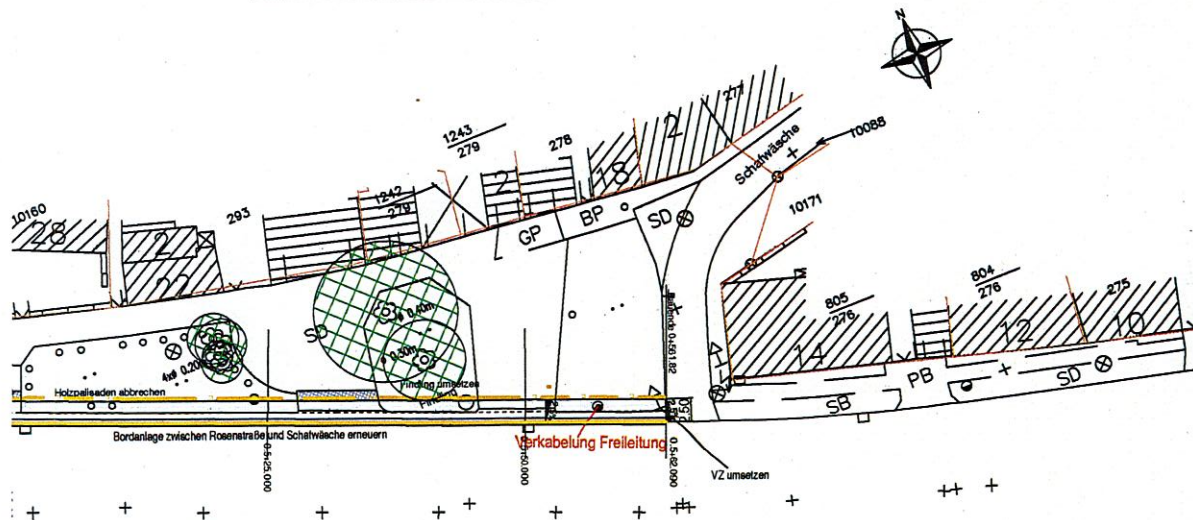

30/30/8,

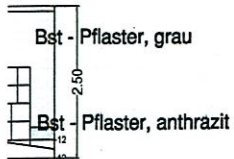

DS0300/20 Anlage 1, Blatt 4

11.03.2020
Lagestatus LS 150
Höhenstatus NHN 1992

Stand: 30.04.2020

Beraten + Planen

Ingenieurgesellschaft mbH
Am Stadtfeld 1
39167 Inxleben
Tel. 03 92 04 / 92 39 0
beratenundplanen@web.de

	Datum	Zeichen
bearbeitet	19.09.2018	Her.
gezeichnet	19.09.2018	Her.
geprüft	19.09.2018	Bor.

Landeshauptstadt Magdeburg
Der Oberbürgermeister
Tiefbauamt

	Datum	Zeichen
nachgeprüft		

Nr.	Art der Änderung	Datum	Zeichen
-----	------------------	-------	---------

Landeshauptstadt Magdeburg
Der Oberbürgermeister
Tiefbauamt
Straße: Königstraße

Unterlage / Blatt-Nr.: 5
Lageplan
Maßstab: 1 : 500

PROJIS-Nr.:

EFRE Radweg - Königstraße
von 'Am Fischertor' bis 'Schafwäsche'