

| | | | |
|----------------------------------|----------------------------------|--|--|
| LSP T45 EL ET PqLV | | Landeshaupstadt Magdeburg Eigenbetrieb Kommunales Gebäudemanagement | Name Datum |
| 08 (M) 08 Datum 21.08.2020 | 08 (M) 08 Datum 21.08.2020 | Feuerwache Süd - Umbau Lageplan 0066_00-00-E-HB-1-001 / 20 | Projekt-Nr. 1265 - 113 Maßstab 1:200 Bl./Bl. Hochbauamt Magdeburg |





| | |
|-----------------------|-----------------------|
| Ruhezimmer 2 Personen | Ruhezimmer 2 Personen |
| Ruhezimmer 2 Personen | Ruhezimmer 2 Personen |
| Ruhezimmer 2 Personen | Ruhezimmer 2 Personen |
| Ruhezimmer 2 Personen | Sanitärcontainer |

Legende:

- Bestand
- Abbruch
- Neubau


| | | | |
|--|--|---|--|
| LSP: T4.5: EL: EIT: P4.7: P4.7: | | Name: Datum: | |
| Dr. Ribbert Soilmann Dohme Sachverständigenbüro | | Landeshauptstadt Magdeburg Eigenbetrieb Kommunales Gebäudemanagement Feuerwache Süd - Umbau Grundriss EG | |
| Projekt-Nr.: 0066_00-00-E-HB-2-002 / 20 Maßstab: 1:100 Datum: 21.08.2020 | | Blatt-Nr.: 1265 - 113 Auftraggeber: Auftrag: Bearbeiter: | |

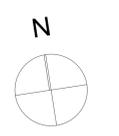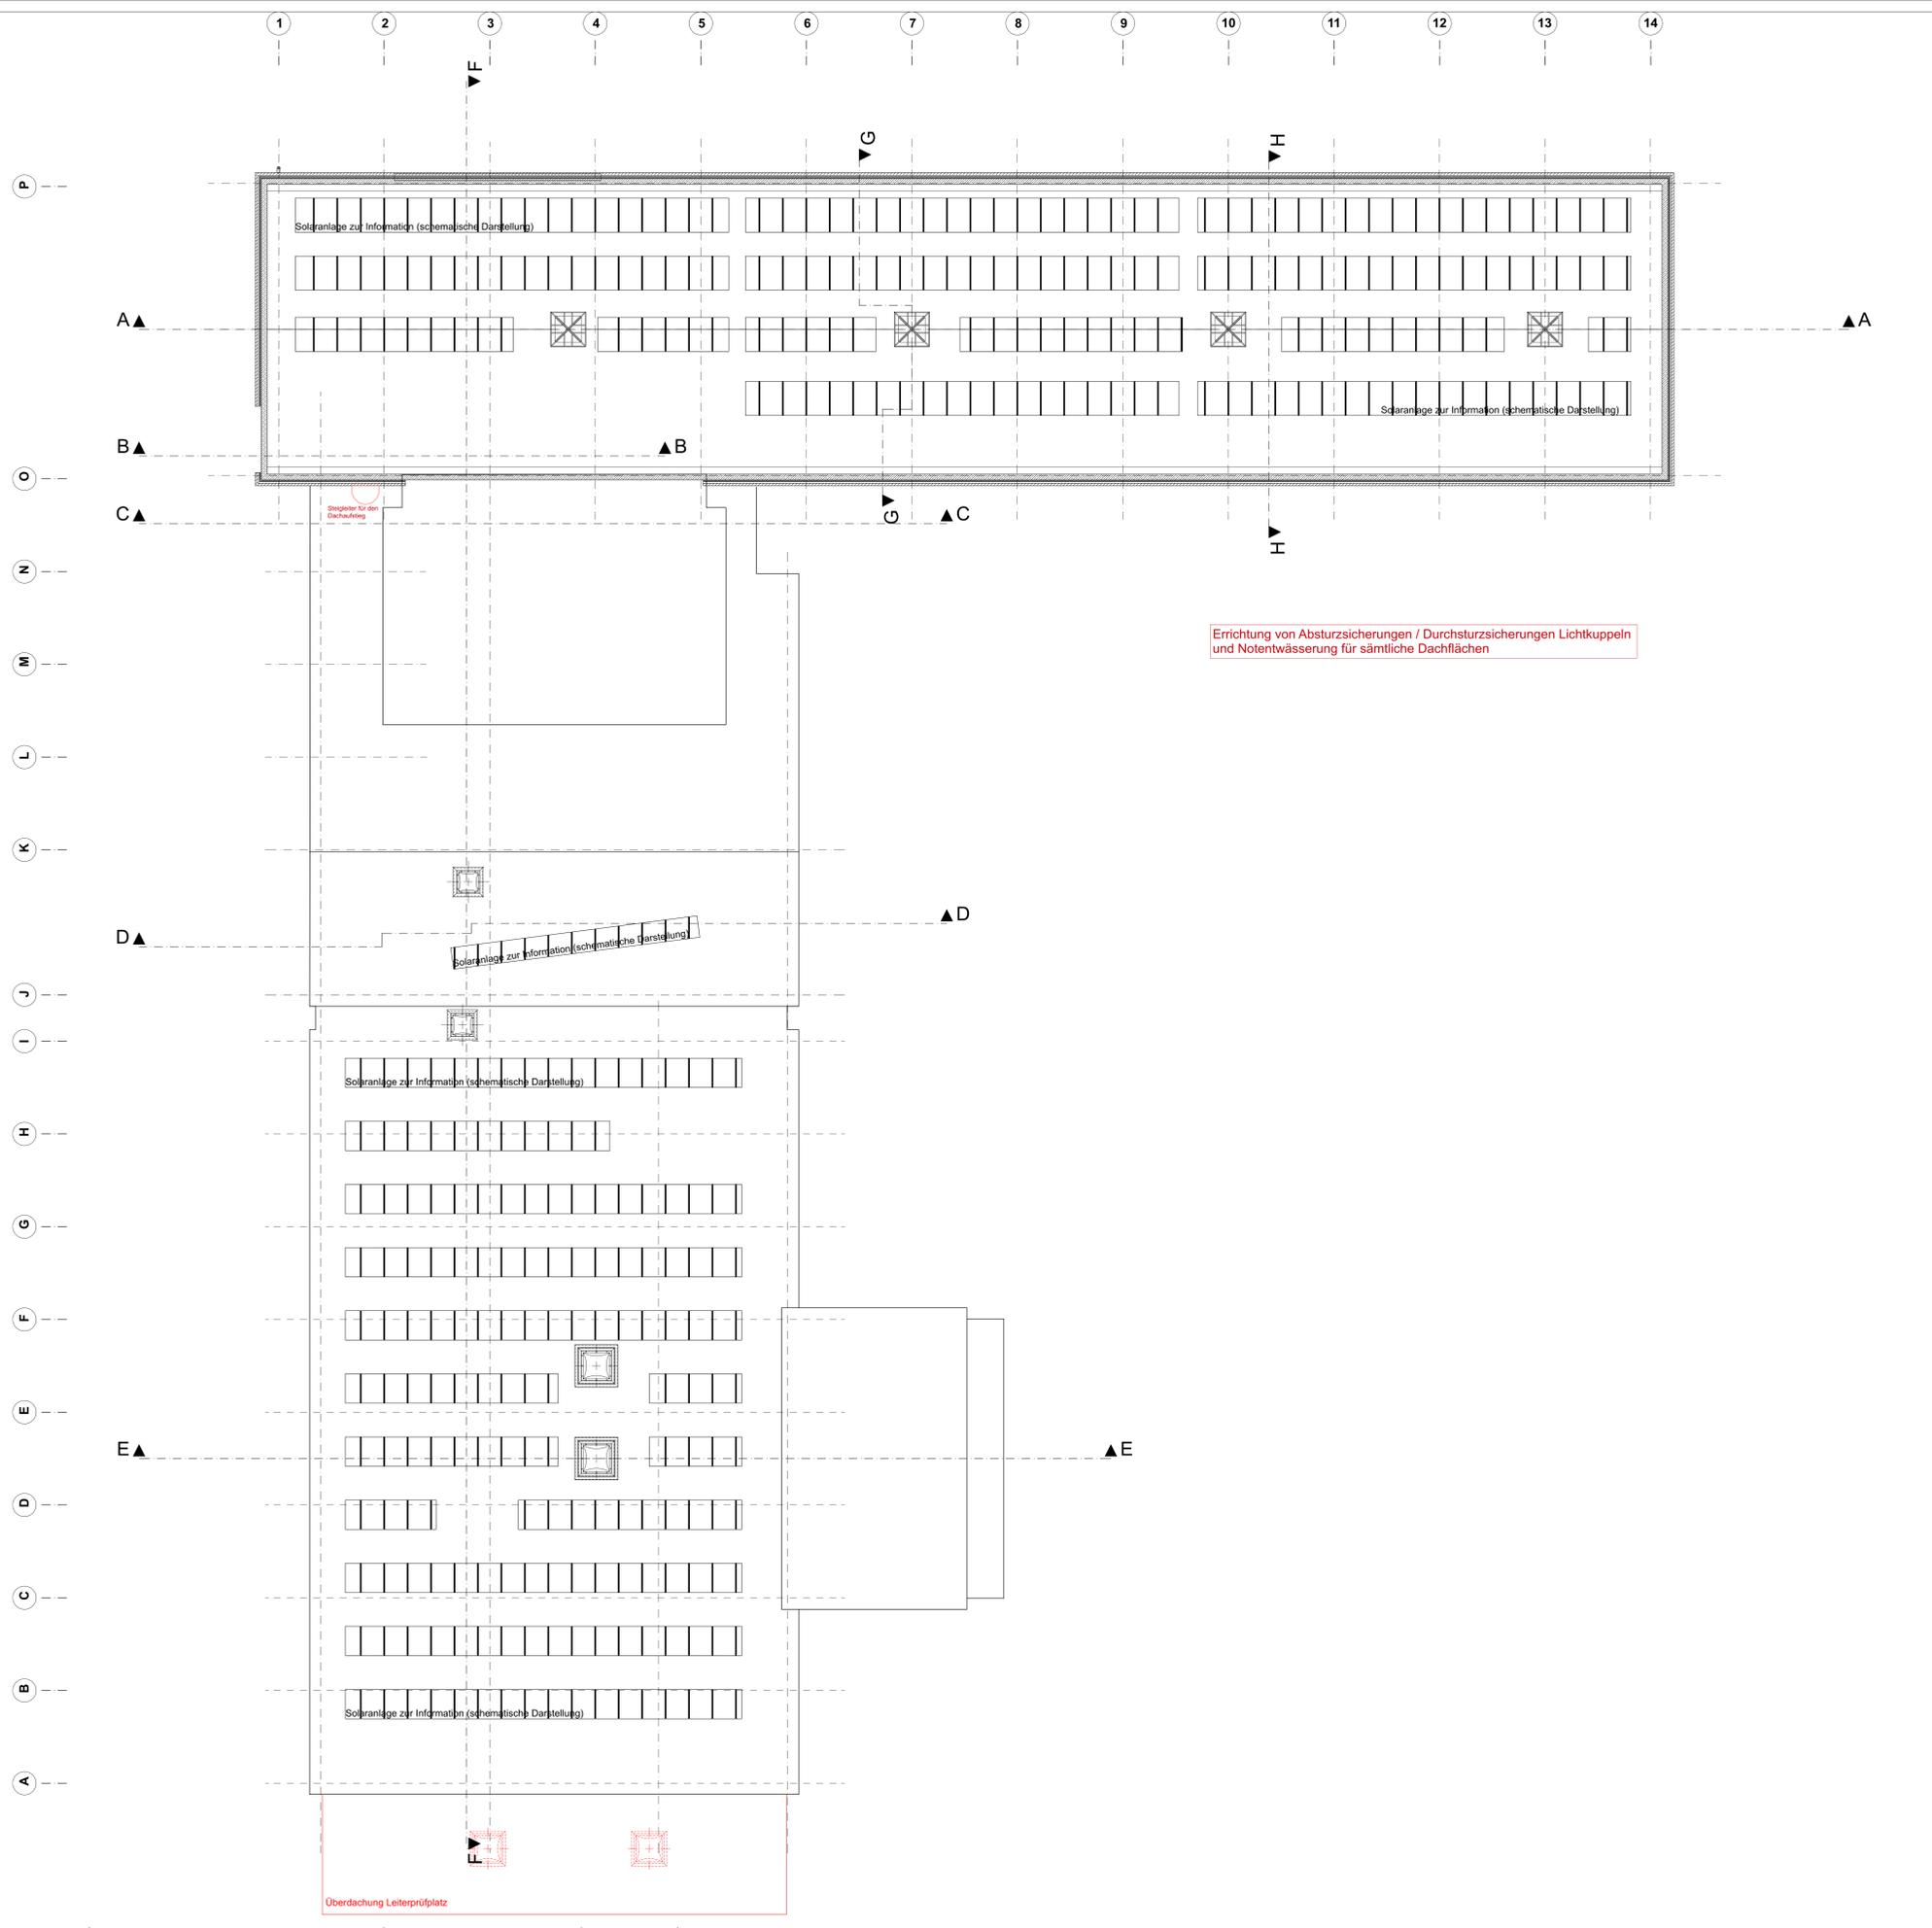


Errichtung von Absturzsicherungen / Durchsturzsicherungen Lichtkuppeln und Notentwässerung für sämtliche Dachflächen

Überdachung Leiterprüfplatz

| | | | | | | | |
|-------------------------------|--|---------------------------------|--|---|--|----------------------|--|
| LSP | | Titel | | Name | | Datum | |
| EAS | | Antrag | | Name | | Datum | |
| EL | | Landeshauptstadt Magdeburg | | Eigenbetrieb Kommunales Gebäudemanagement | | | |
| PqLV | | 0066_00-00-E-HB-2-005 / 20 | | Projekt-Nr. | | 1265 - 113 | |
| maßstab | | Dr. Ribbert Dohme Schmitt | | Dachaufsicht | | Mastab 1:100 | |
| Freigegeben | | 21.08.2020 | | 0066_00-00-E-HB-2-005 / 20 | | Herstellung: 08/2020 | |
| Signatur: 001199 000000000000 | | Anzahl Blätter: 1 | | Blatt-Nr.: 1 | | Blatt-Titel: 1 | |



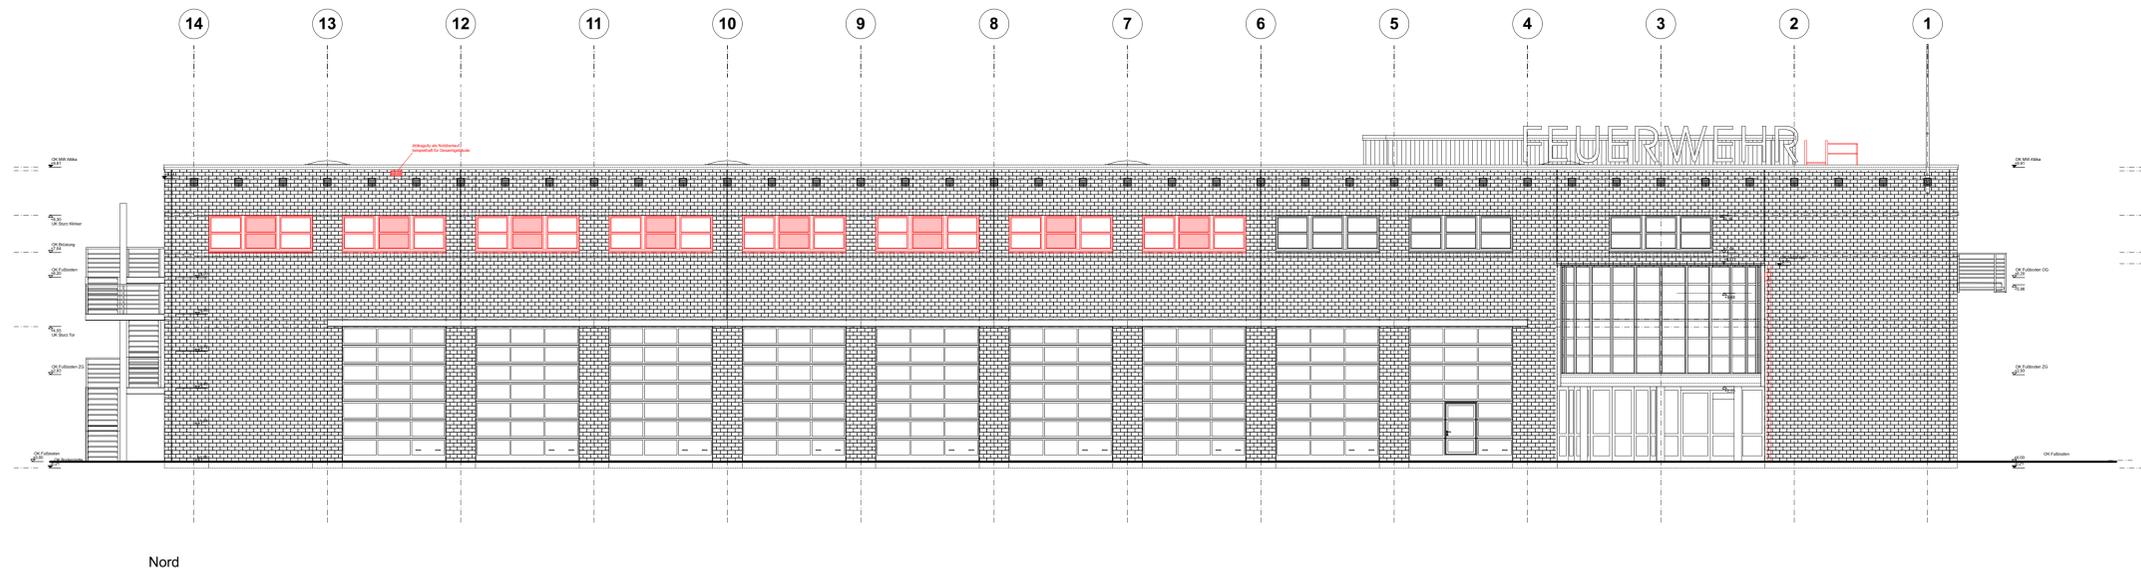


Nord

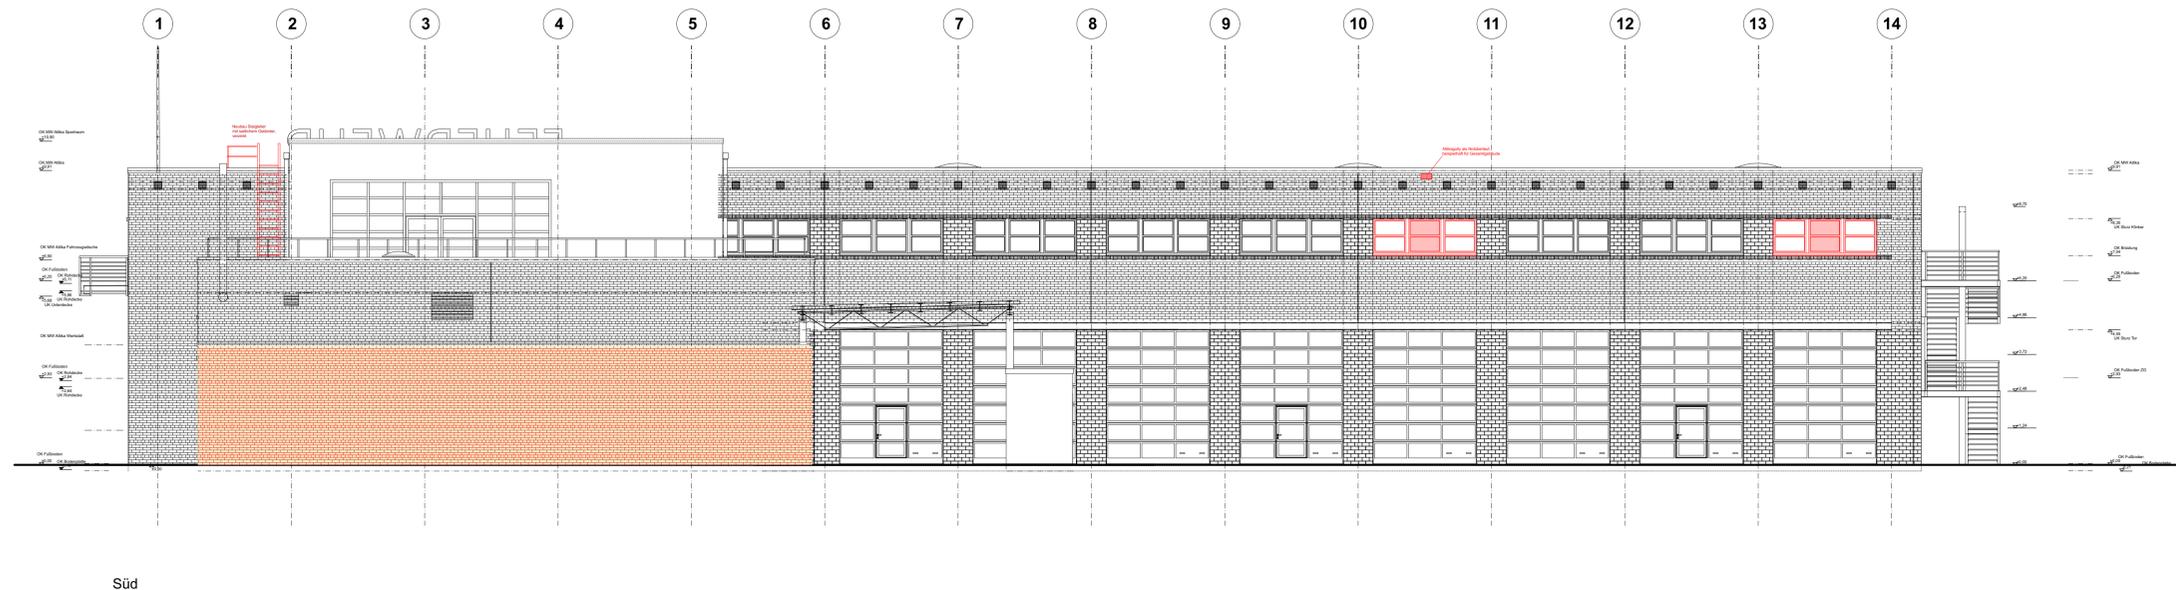

Süd

| | | | |
|---|-----|---|--------|
| HSP | | Landeshauptstadt Magdeburg | |
| EL | | Eigenbetrieb Kommunales Gebäudemanagement | |
| ST | | | |
| Proj.V. | | | |
| SB | EGm | Datum | Objekt |
| entw. von: | | Projekt-Nr. | |
| Dr. Ribbert Salmann Architekten BDA | | 1285 - 113 | |
| Plan Datum: | | Anzahl Blätter: | |
| 21.08.2020 | | 1:100 | |
| Topographie Datum: | | Zeichnung-Nr.: | |
| 197185 MAGDEBURG | | 0066_00-00-E-HB-3-006 / 20 | |
| Name Datum: | | Bl. Nr. Blatt Datum: | |
| | | | |

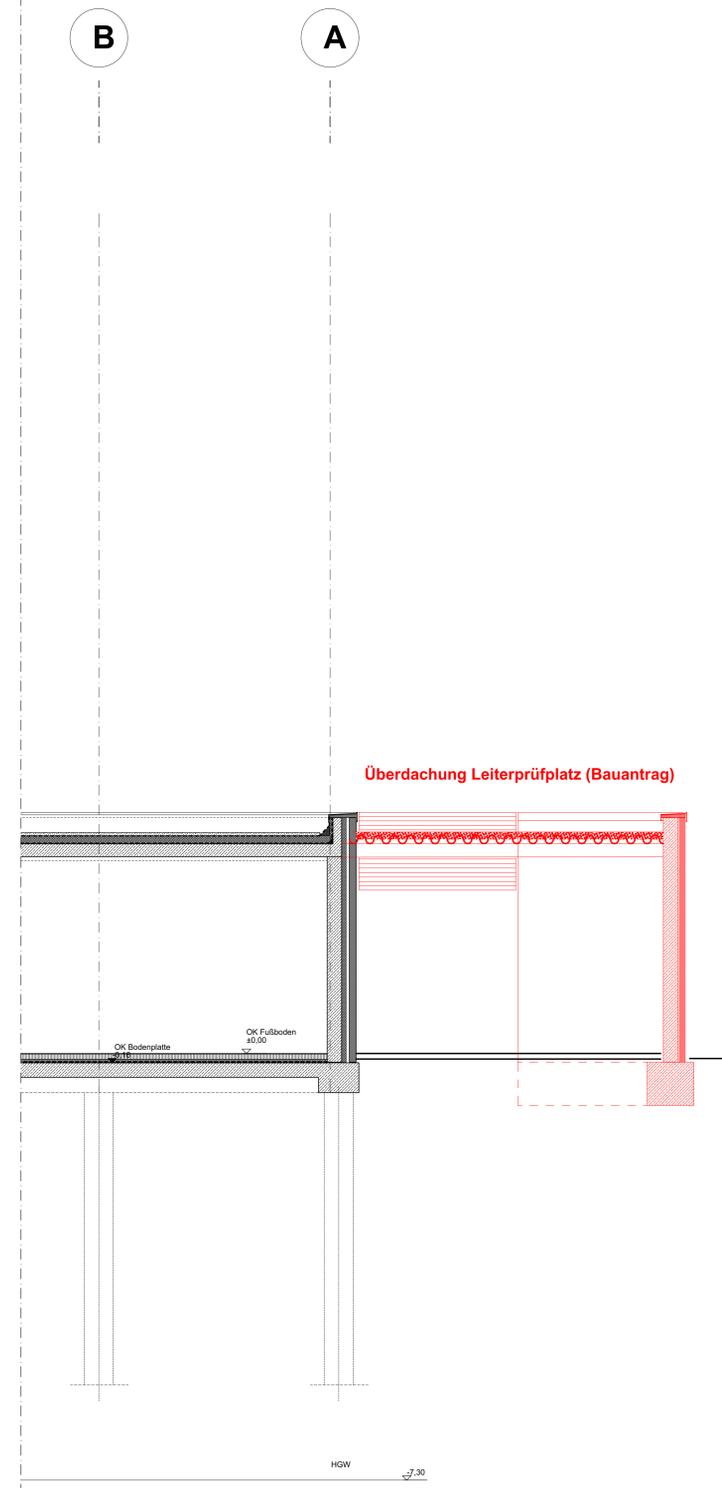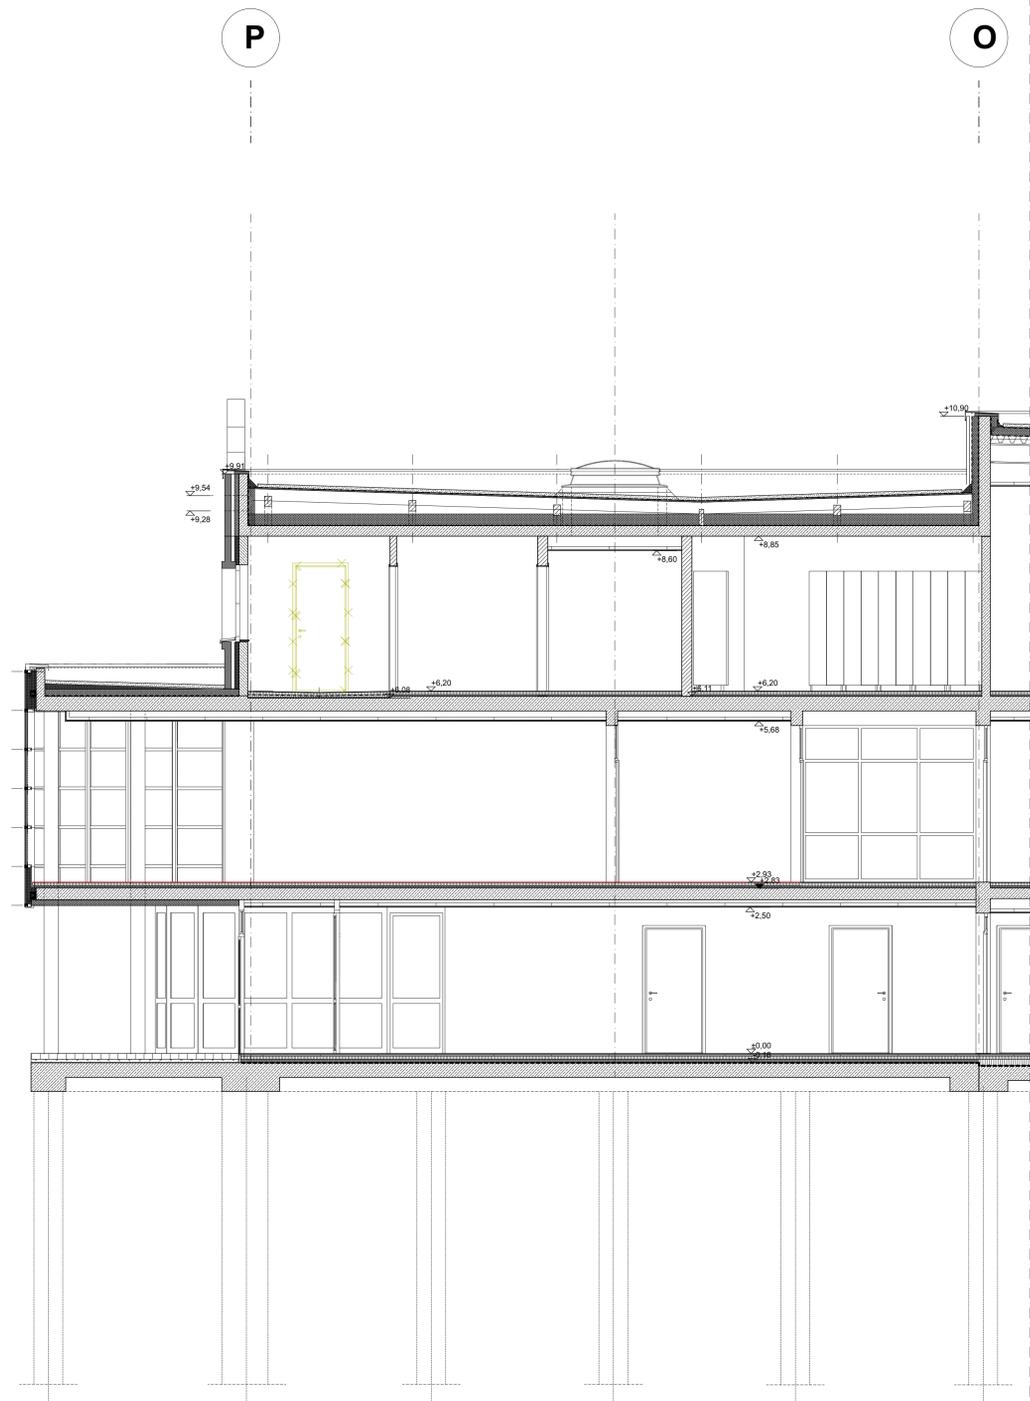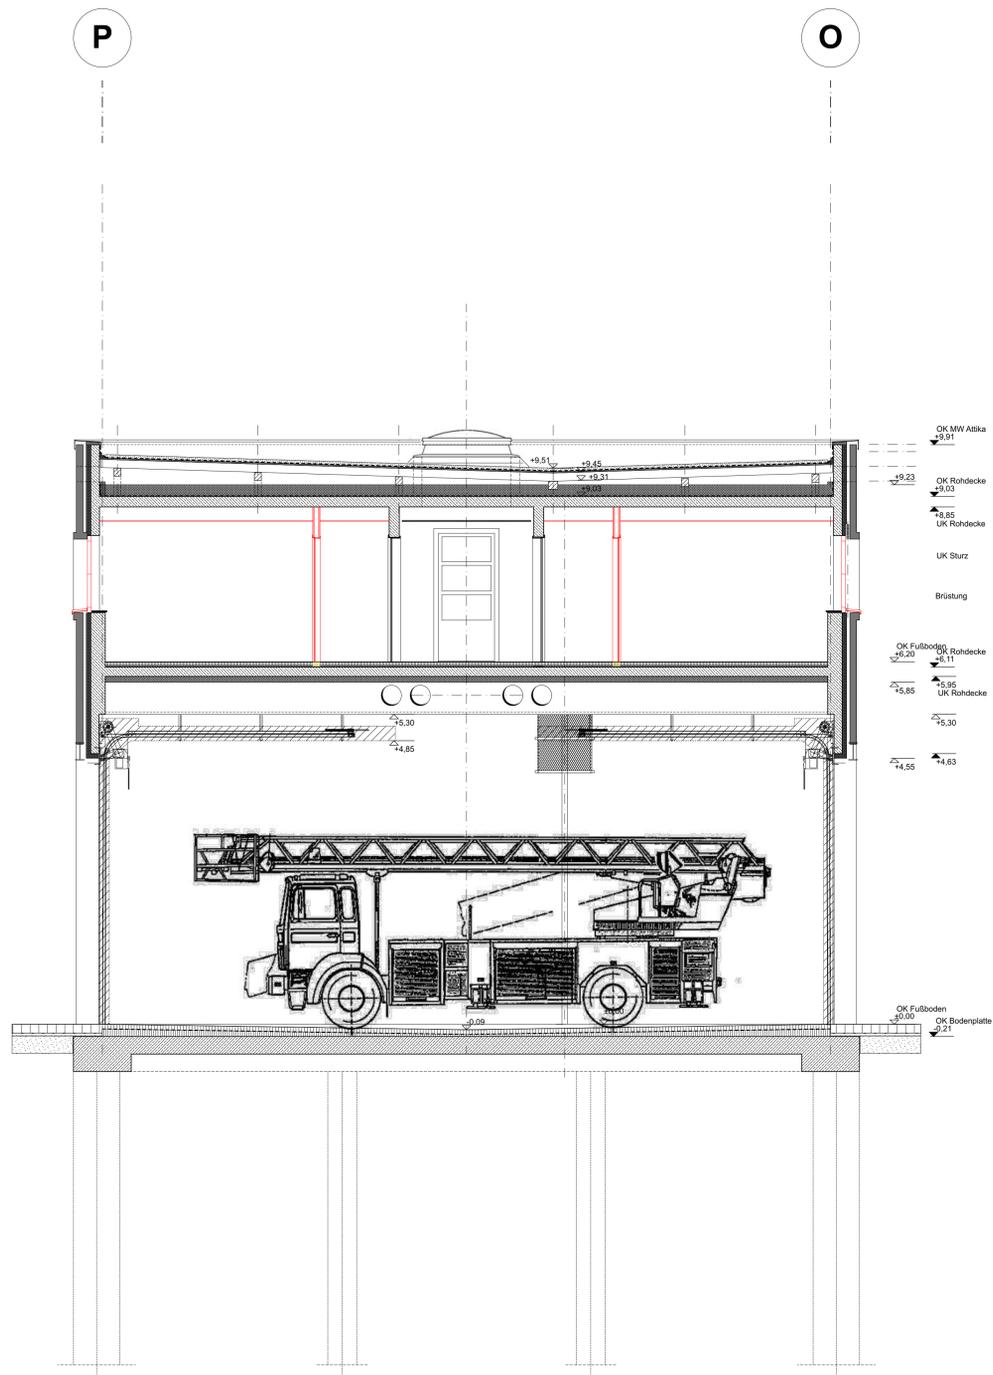

| | | | | | |
|--|--|---|--|--|--|
| HSP | | | | | |
| HLS | | | | | |
| EL | | | | | |
| ST | | | | | |
| Proj V | | | | | |
| erstellt von: Dr. Ribbert Saalmann Dr. Ribbert Saalmann ARCHITECTEN GbR Ulichstraße 2 39108 Magdeburg Tel: 0391 310333 Fax: 0391 310334 | | Datum: 21.08.2020 Topographie-Datum: 07/19/1998 | | Name: Landeshauptstadt Magdeburg Eigenbetrieb Kommunales Gebäudemanagement Projekt-Nr.: 1285-113 Maßstab: 1:50 Blatt: | |
| Plan-Datum: 21.08.2020 Tagungsdatum: | | Zeichnung-Nr.: 0066_00-00-E-HB-4-007 / 20 Name-Datum: | | Hochwert-EM/Gm-Datum: | |