



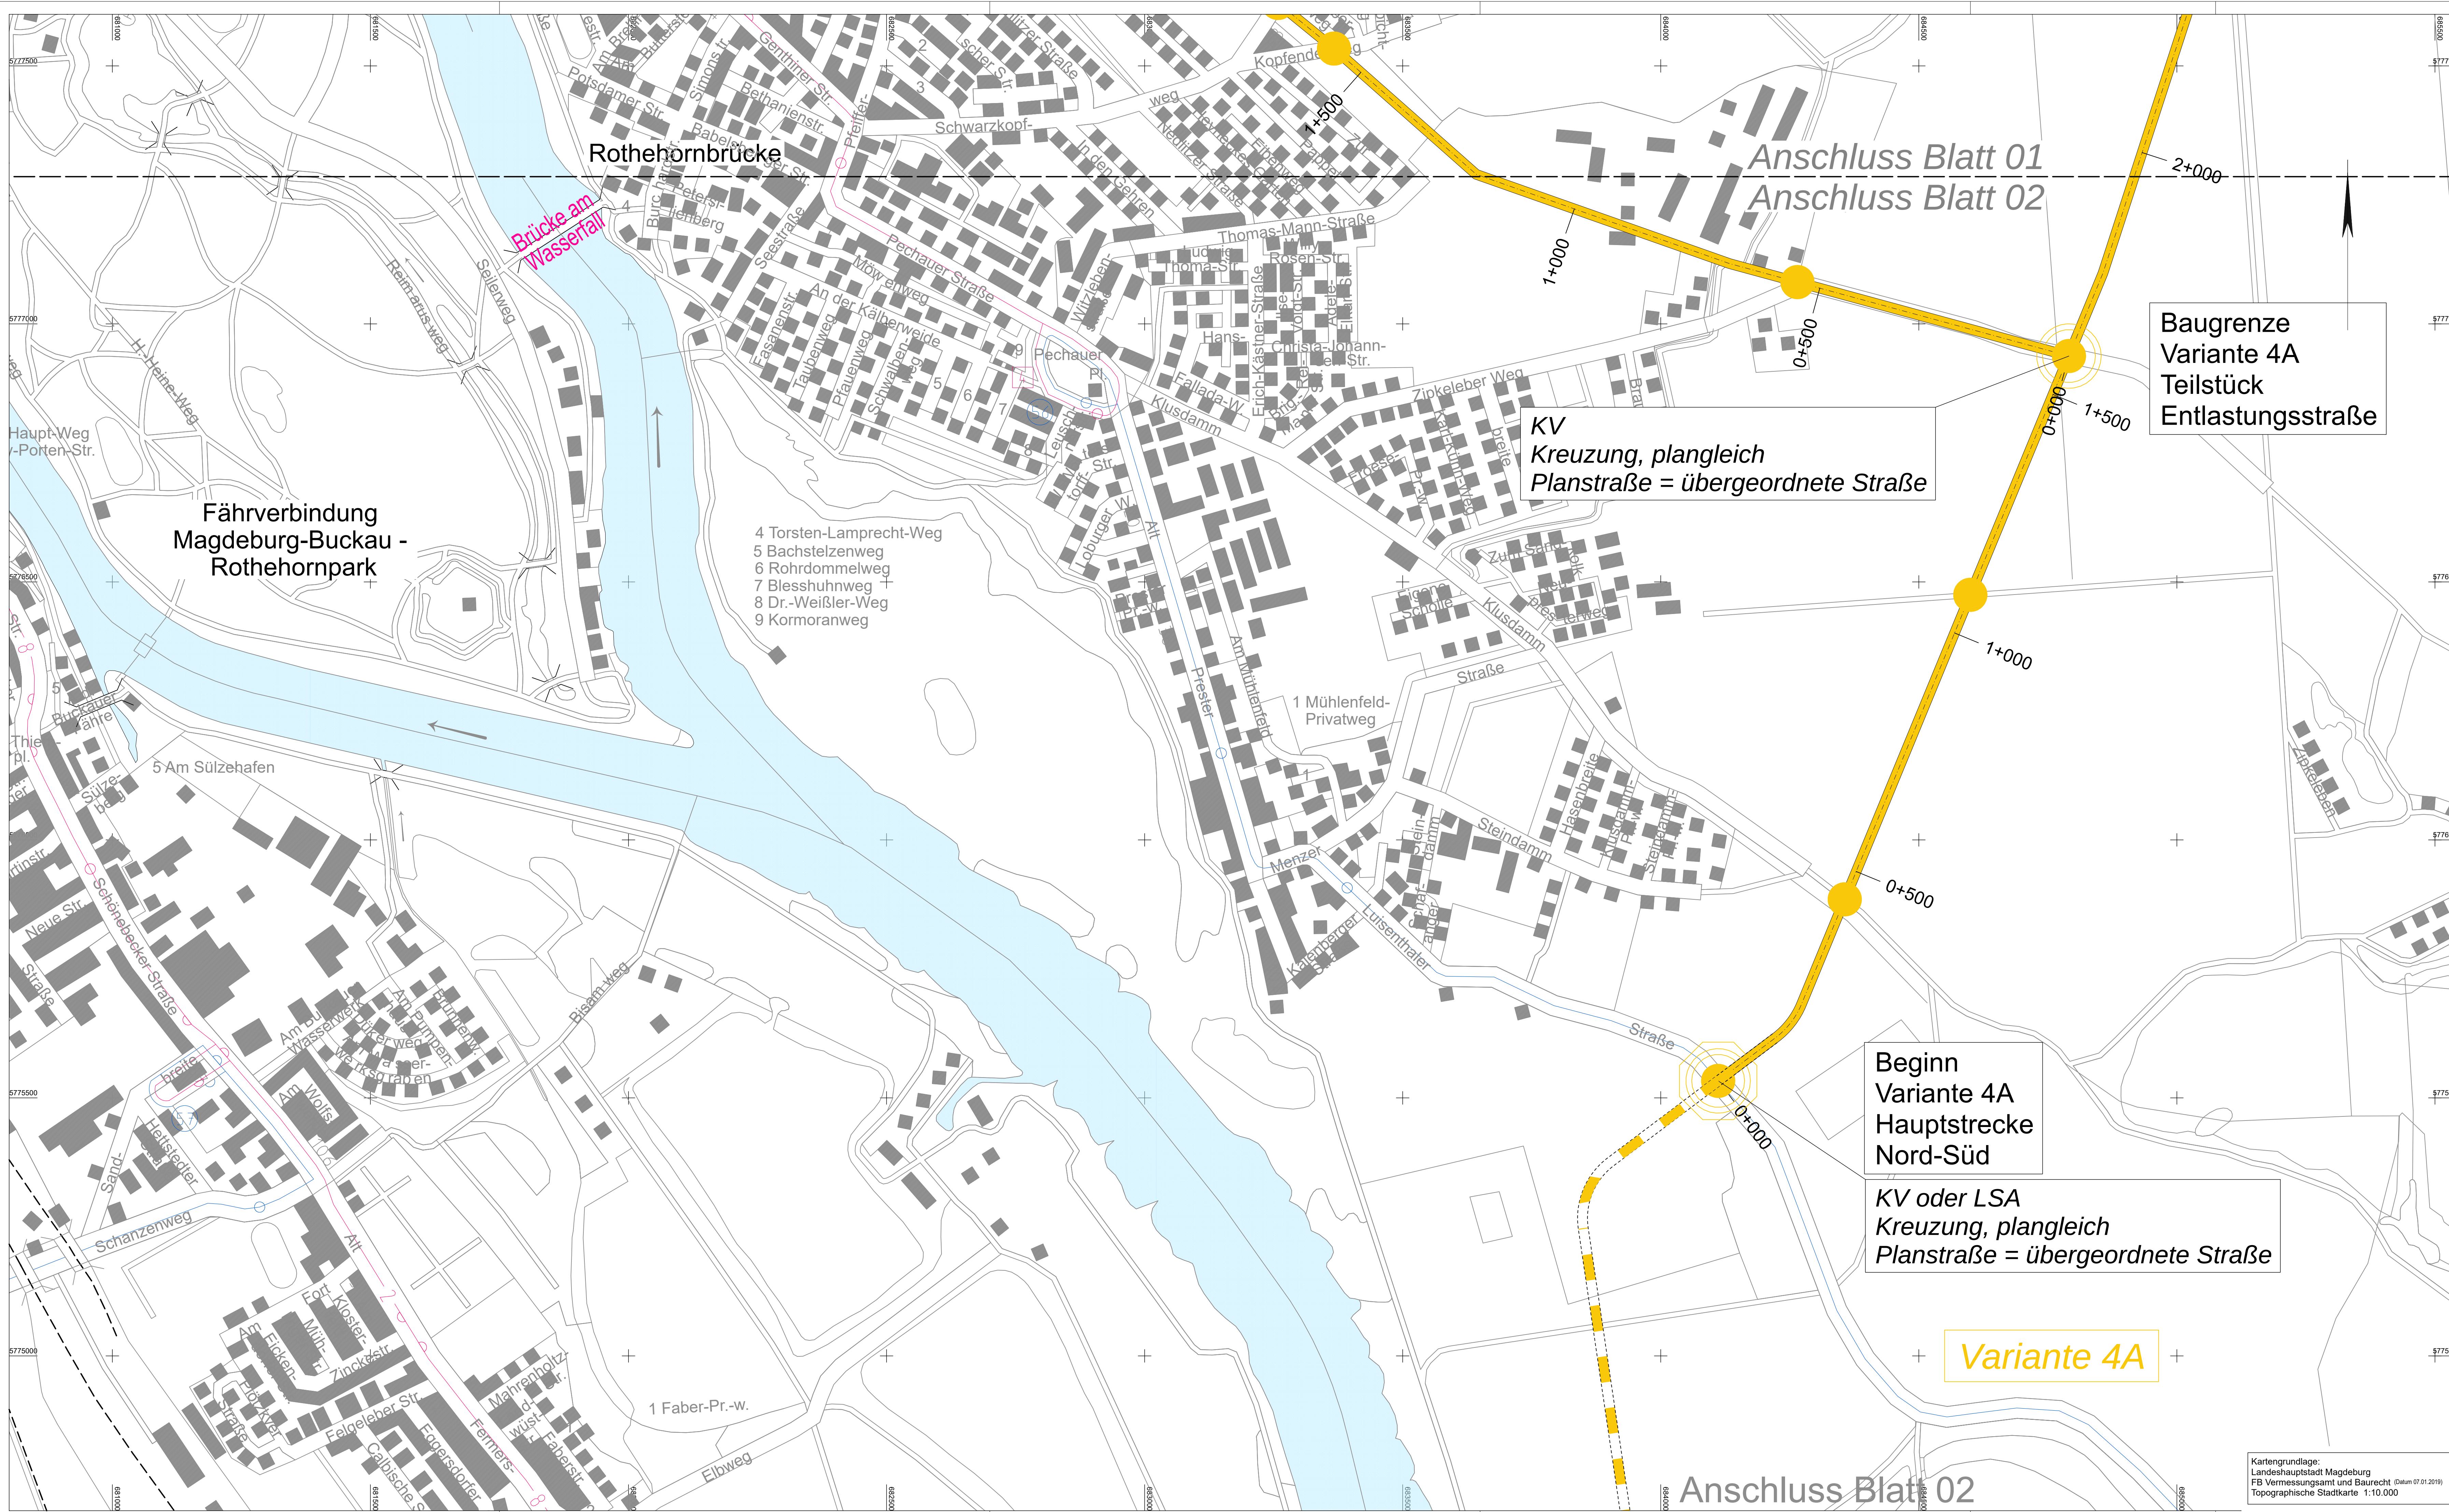


I0393/20 Anlage 5 Blatt 2

- | | |
|---|--|
|  | Knotenpunkt plangleich mit vorfahrtregelnder Beschilderung |
|  | Knotenpunkt plangleich Kreisverkehr |
|  | Knotenpunkt plangleich LSA - geregelt |
|  | Darstellung für mögliche Weiterführung der Entlastungsstrecke in Verbindung mit dritter Elbquerung |



Knotenpunkt gem. RAS 06

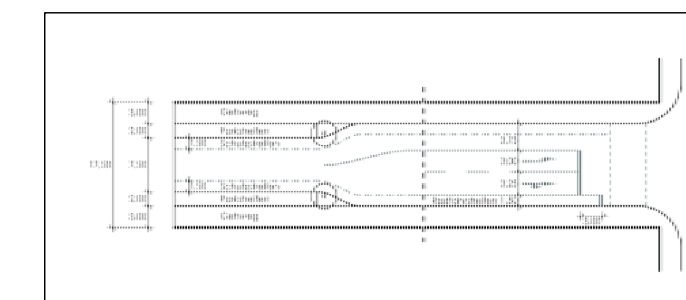

Knotenpunkt gem. RAST 06 kl. Kreisverkehr

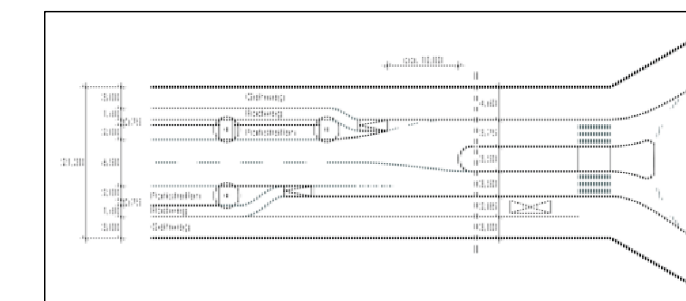

Regelquerschnitt gem. RAS 06 freie Strecke

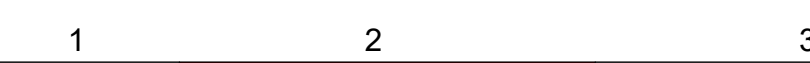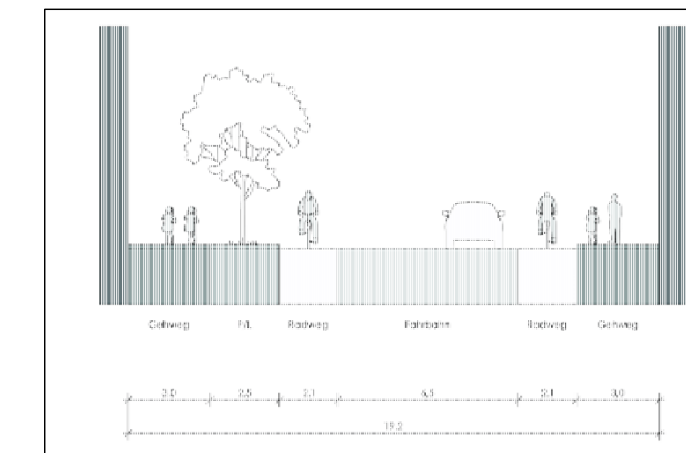

Lagebezug:	Höhenbezug:	Blattgröße:	116,0x59,0 (0,684m²)
------------	-------------	-------------	----------------------

AUFTRAGGEBER

Landeshauptstadt Magdeburg
Dezernat für Stadtentwicklung, Bau und Verkehr
Stadtplanungsamt, Abt. Verkehrsplanung



PLANER	yverkerhsplanung GmbH			Datum	Name
Eduard-Rommel-Str. 30,	90423 Weimar		bearbeitet		
Tel.: +49 3643 80 19 82	Fax: +49 3643 80 50 53		gezeichnet		
			geprüft		
Ingenieurbüro EVITI GmbH				Datum	Name
ENTWERFER ARCHITECTEN, TIL- UND INGENIEURBAU			bearbeitet	13.10.2020	Schulz
Ludwig-Edmund-Straße 5a, 04103 Leipzig			gezeichnet	13.10.2020	Pfeiffer
Fax: 0341-711863 Fax: 0341-711850			geprüft	13.10.2020	Ulitzsch

a	Ergänzung einer möglichen Weiterführung der Entlastungsstraße	17.11.2020	Schu
Nr.	Art der Änderung	Datum	Zeichen

GRUNDLAGENERMITTLUNG

Straßenbauverwaltung Stadt Magdeburg	- Lageplan Variante 4A
Straße / Abschn.-Nr. / Station: bis	Entlastungsstraße
Projekt-Nr.: 27/19	Maßstab: 1:5000

Verkehrsuntersuchung für die ostelbischen Stadtteile

aufgestellt:	
....., den	

Kartengrundlage:
Landeshauptstadt Magdeburg
FB Vermessungsamt und Baurecht (Datum 07.01.2019)
Topographische Stadtkarte 1:10.000