



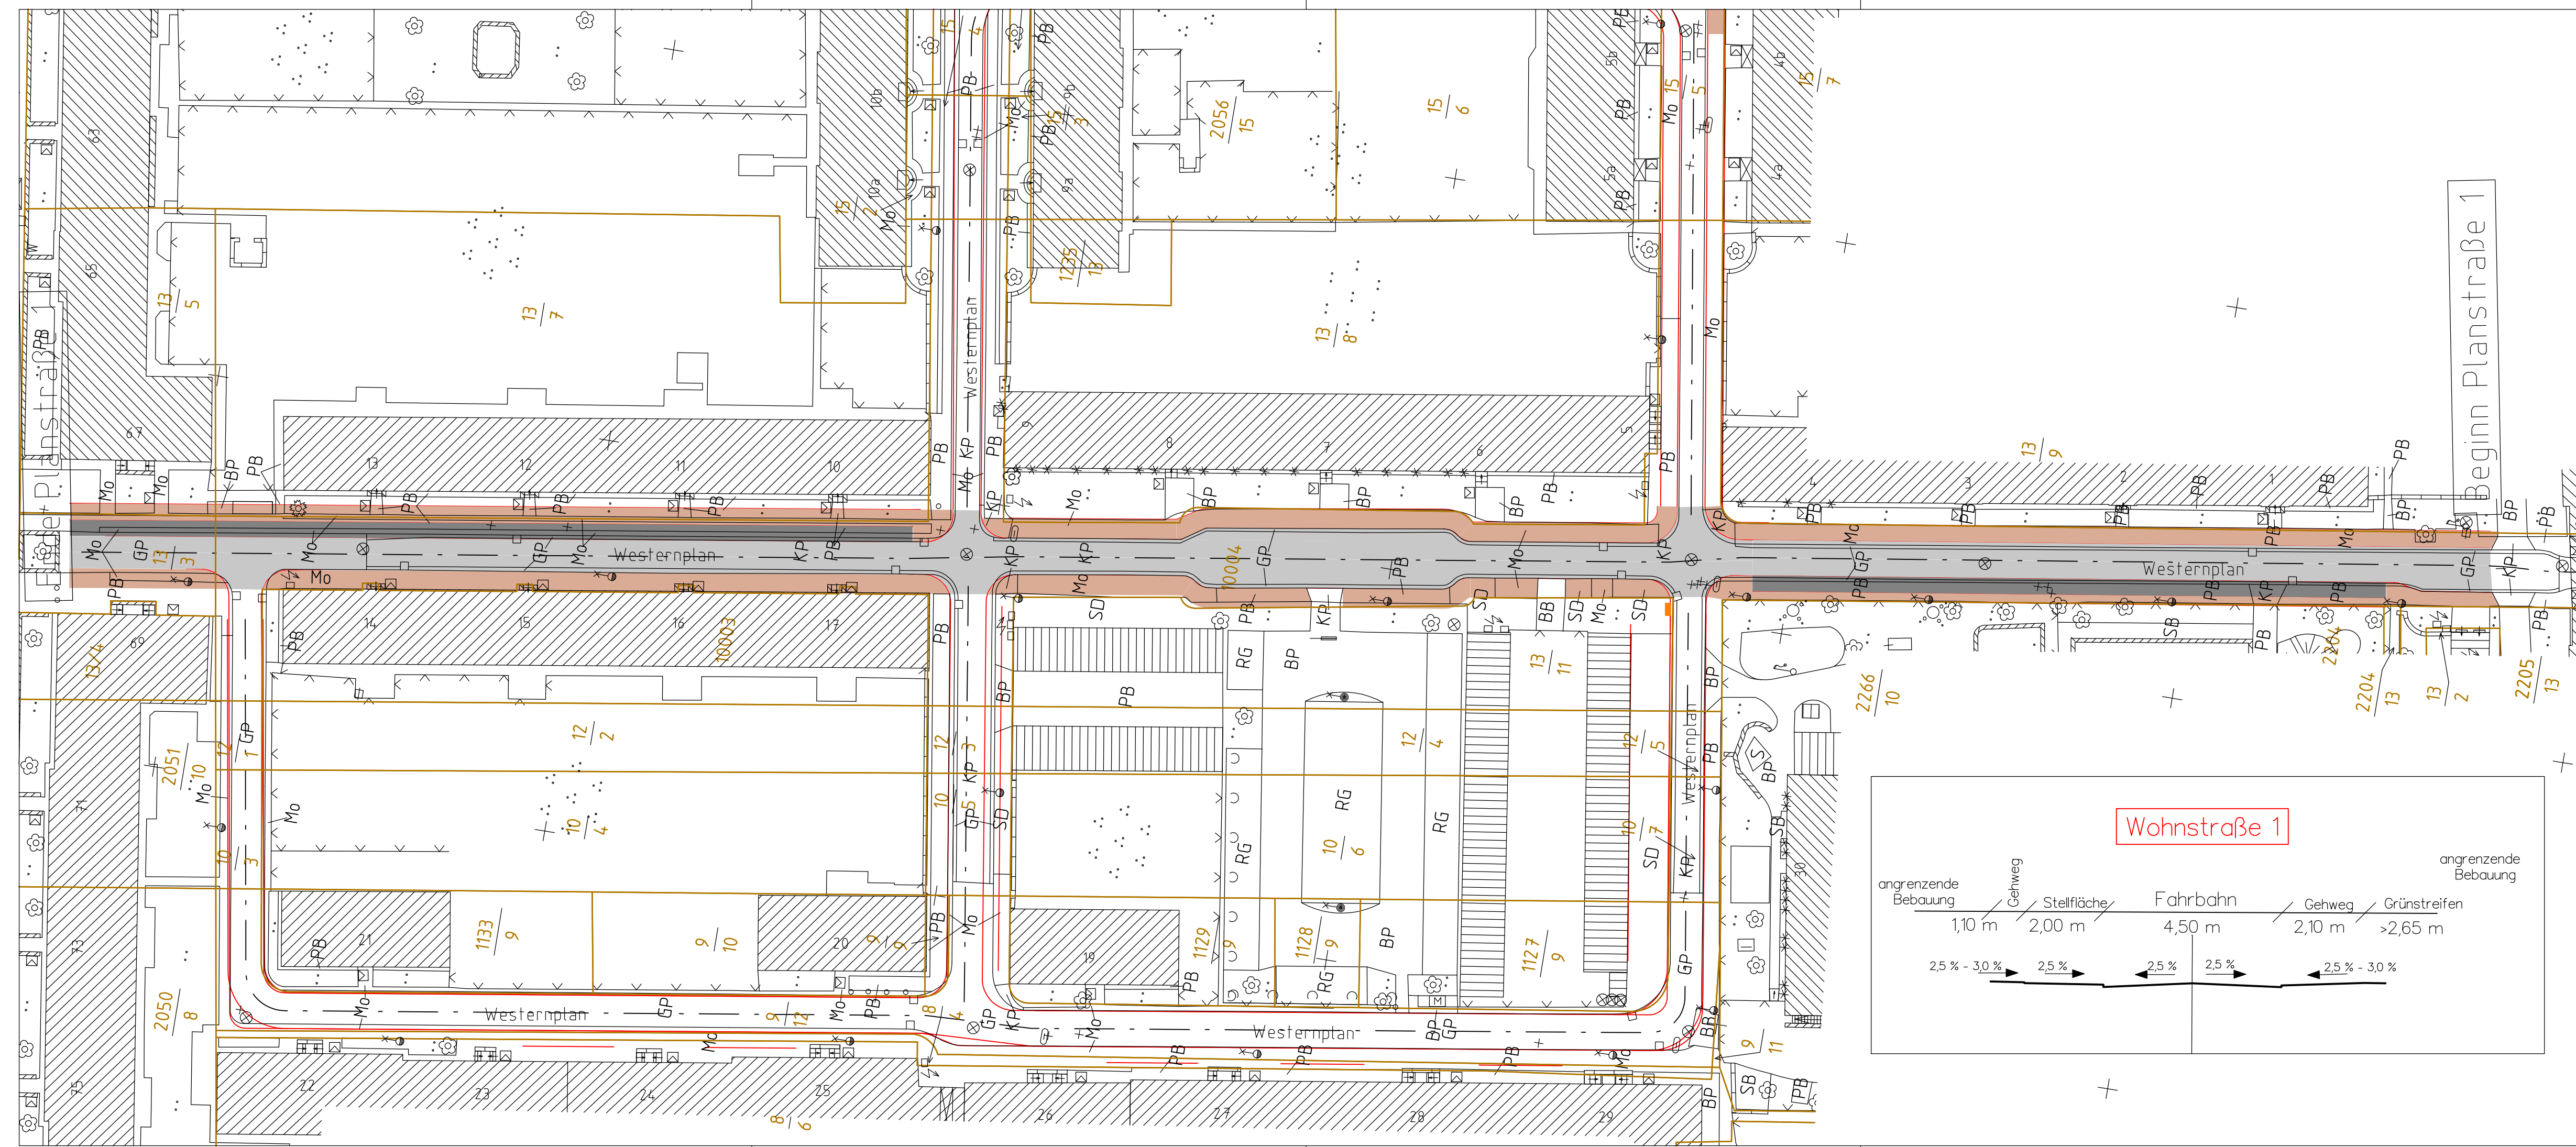

I0051/21; Anlage 2 Lageplan

LEGENDE

- | | | | |
|---|-------------------------------|---|--|
|  | Fahrbahn |  | Fahrbahnquerneigung
vorh.+gepl.
Straßeneinlauf |
|  | Parkflächen | | |
|  | Sicherheitsstreifen/Notgehweg |  | Zufahrt |
|  | Gehweg | | |
|  | Gosse | | |

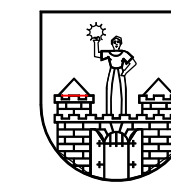

Landeshauptstadt Magdeburg
Der Oberbürgermeister
Stadtvermessungsamt/Tiefbauamt

Anlage: 7
Blatt Nr.: 1

Objekt: Westernplan

Lageplan - Planstraße 1

Maßstab: 1:500
Höhensystem: HN (1960)
Lagestatus: 150

Art der Messung:

Grenzermittlung (lt. Kat.)

gemessen:

bearbeitet:	07.08.19
-------------	----------

geprüft:

Date: LPL0000102.PLT

CARD/