


Landeshauptstadt Magdeburg

Lageplan zur Weiterführung des Verfahrens und Geltungsbereichsänderung

Bebauungsplan Nr. 226-2

DS0359/21 Anlage 1

Bezeichnung: "Barleber Grund"

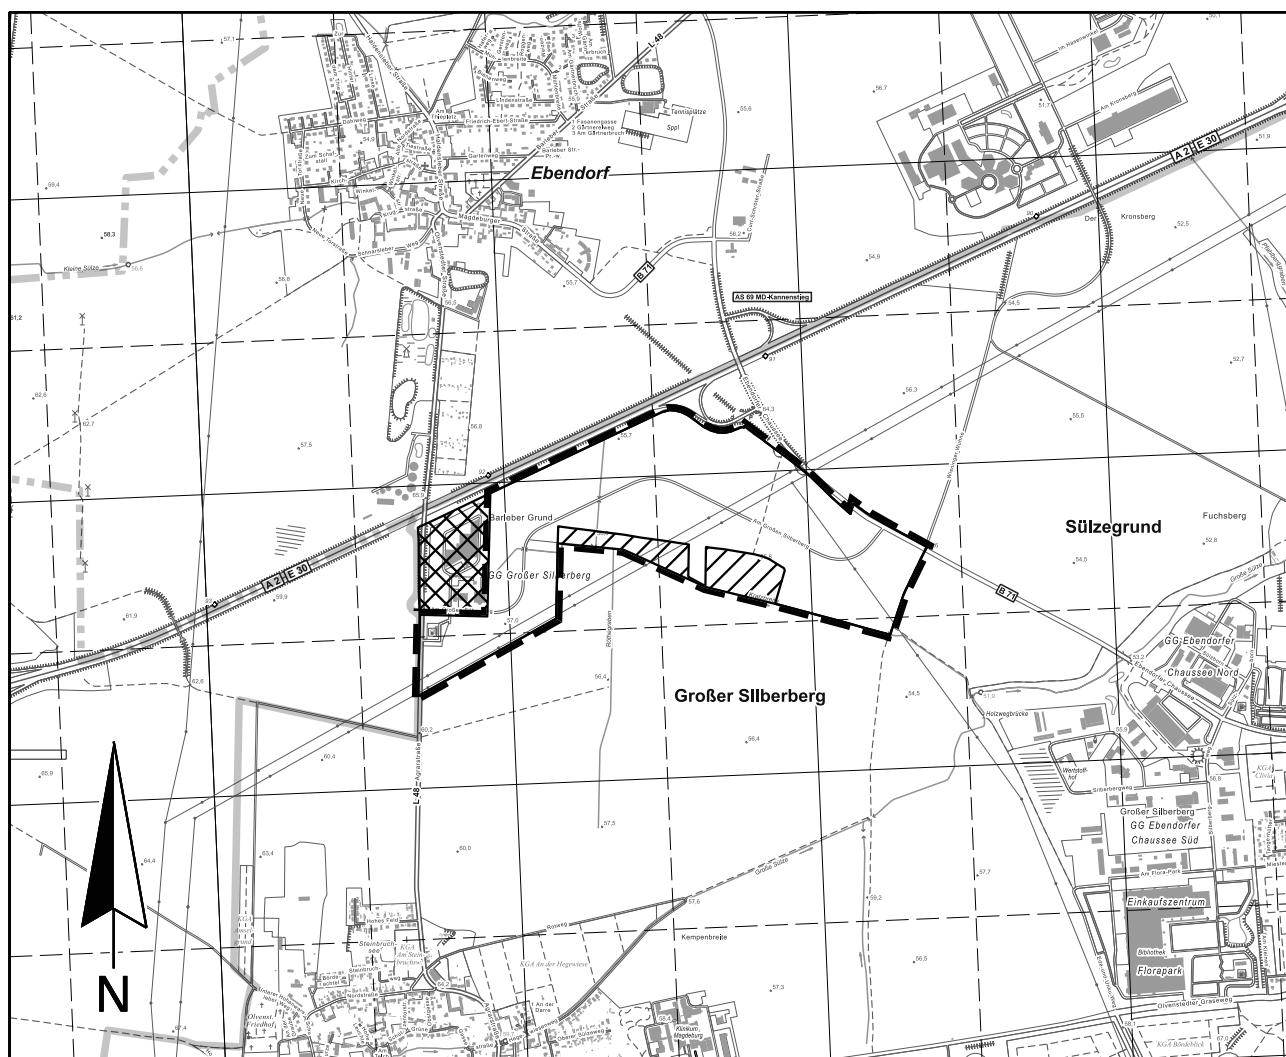

Entfallender Bereich



Hinzukommender Bereich




Räumlicher Geltungsbereich des Bebauungsplanes Nr. 226-2 wird neu umgrenzt:

- im Norden: durch die BAB 2 und die Ebendorfer Chaussee (B71) (südliche Flurstücksgrenze der Flurstücke 10036, 10031, 10033 der Flur 503, nördliche Flurstücksgrenze der Flurstücke 10061, 10060, 10059, 10062 der Flur 291, westliche Flurstücksgrenze der Flurstücke 69/40, 40/1, 1/4 der Flur 282, nördliche Flurstücksgrenze des Flurstücks 1/4 der Flur 282),
- im Osten: durch den Weg in Verlängerung der Wisninger Wuhne (östliche Flurstücksgrenze des Flurstücks 45 der Flur 282),
- im Süden: durch den Graben Kratzbreite (südliche Flurstücksgrenze des Flurstücks 50 der Flur 282, nördliche Flurstücksgrenze der Flurstücke 10/1 und 15 der Flur 505, in der Verlängerung die Flurstücke 15, 19/1, 200/19, 20 und 23 der Flur 505 querend), im weiteren Verlauf der südlichen Grenze des Flurstücks 1418/30 der Flur 505 folgend, die östliche Flurstücksgrenze des Flurstücks 13 der Flur 503, den Verlauf der Hochspannungstrasse (südliche Flurstücksgrenze des Flurstücks 10009 der Flur 503 und in Verlängerung dieser Linie die Flurstücke 10006, 2/3, 10050, 10049 und 10043 der Flur 503 querend, (Fortsetzung nächste Seite)

100 0 250 500 750 1000

Ausschnitt aus der topographischen Stadtkarte M 1:10 000, Darstellungsmaßstab 1:25 000

Stand des Stadtkartenausuges: 07/2021

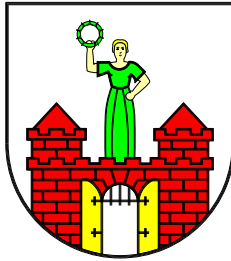

Landeshauptstadt Magdeburg

Lageplan zur Weiterführung des Verfahrens
und Geltungsbereichsänderung

Bebauungsplan Nr. 226-2

DS0359/21 Anlage 1

Bezeichnung: "Barleber Grund"

(Fortsetzung der Geltungsbereichsumschreibung)

- im Westen: durch die westliche Begrenzung der Agrarstraße, die südliche Begrenzung der Straße Am Großen Silberberg und die Ostgrenze der bestehenden Gewerbeansiedlungen (westliche Flurstücksgrenze des Flurstücks 10047 der Flur 503, südliche Flurstücksgrenze der Flurstücke 1/10, 1/9, 2/9, 2/11 der Flur 503, die östliche Flurstücksgrenze der Flurstücke 2/11, 2/10 und 2/1 der Flur 503).