


# Landeshauptstadt Magdeburg

Lageplan zur Aufstellung und  
zur öffentlichen Auslegung

Bebauungsplan Nr. 477 - 2

DS0506/21 Anlage 1

Bezeichnung: "Wegebeziehungen Salbker Seen"

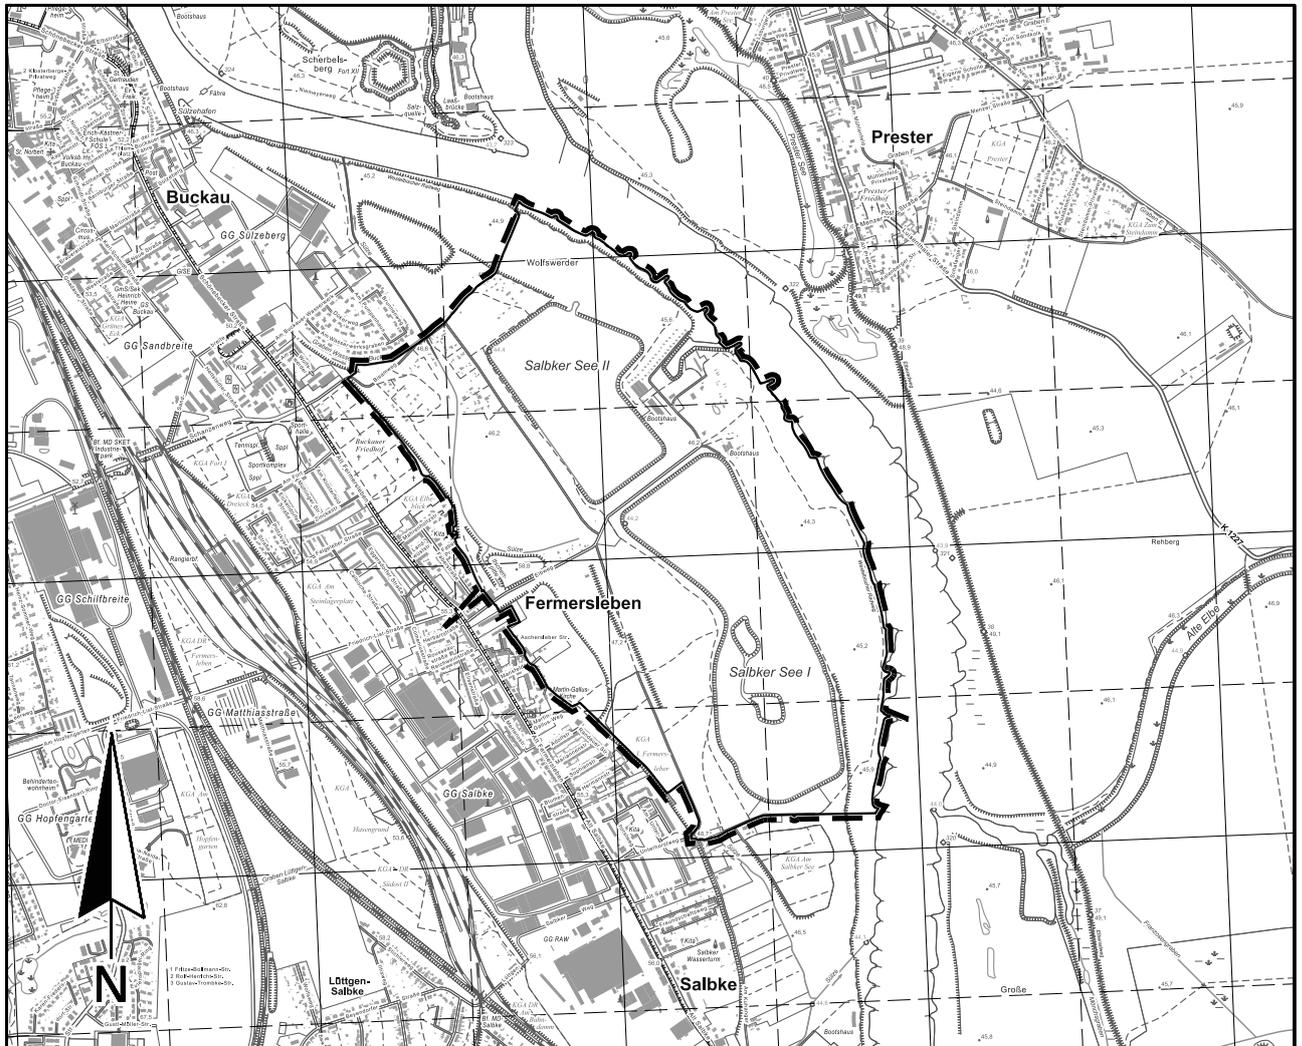

Ausschnitt aus der topographischen Stadtkarte M 1:10 000, Darstellungsmaßstab 1:25 000

Stand des Stadtkartenauszuges: 10/2021

**Räumlicher Geltungsbereich des Bebauungsplanes Nr. 451-2B umgrenzt:**

- im Norden: durch die Südgrenze des B-Planes Nr. 460-1 "Buckauer Wasserwerk", die Nordgrenze der Flurstücke 6012/3, 6012/2 und 6008 der Flur 756, im weiteren Verlauf die Nordgrenze des Bisamweges über die Flurstücke 6006, 6523/2, 6503, 10757 und 4505/4 der Flur 756 sowie des Flurstückes 509 der Flur 466, im weiteren Verlauf in Verlängerung der Westgrenze des Flurstückes 4505/3 der Flur 756 bis zur Uferlinie der Elbe,
- im Osten: entlang der Uferlinie der Elbe,
- im Süden: am Flurstück 5501 der Flur 466 in Richtung Westen abzweigend an der verlängerten Südgrenze des Unterhorstweges, entlang der Südgrenze der Flurstücke 5031 und 10087 der Flur 466,
- im Westen: durch die Westgrenze des Flurstückes 5015, die Nordgrenze des Flurstückes 5017/8, die Ostgrenze des Flurstückes 5027, über das Flurstück 5017/7 verlängert bis zur Nordgrenze des Flurstückes 5017/8, nach Norden fortführend entlang der Ostgrenze des Geltungsbereiches des B-Planes Nr. 467-1 „Mariannenviertel“, der Westgrenze der Flurstücke 4574, 2557, 10202, 2523/2, 2537 und 10203, über den Elbweg in Verlängerung der Westgrenze des Flurstückes 10080 und 10081 über das Flurstück 10083, die Westgrenze der Flurstücke 10209 und 2 bis zur Südgrenze des Bisamweges (alle Flurstücke in der Flur 466).