


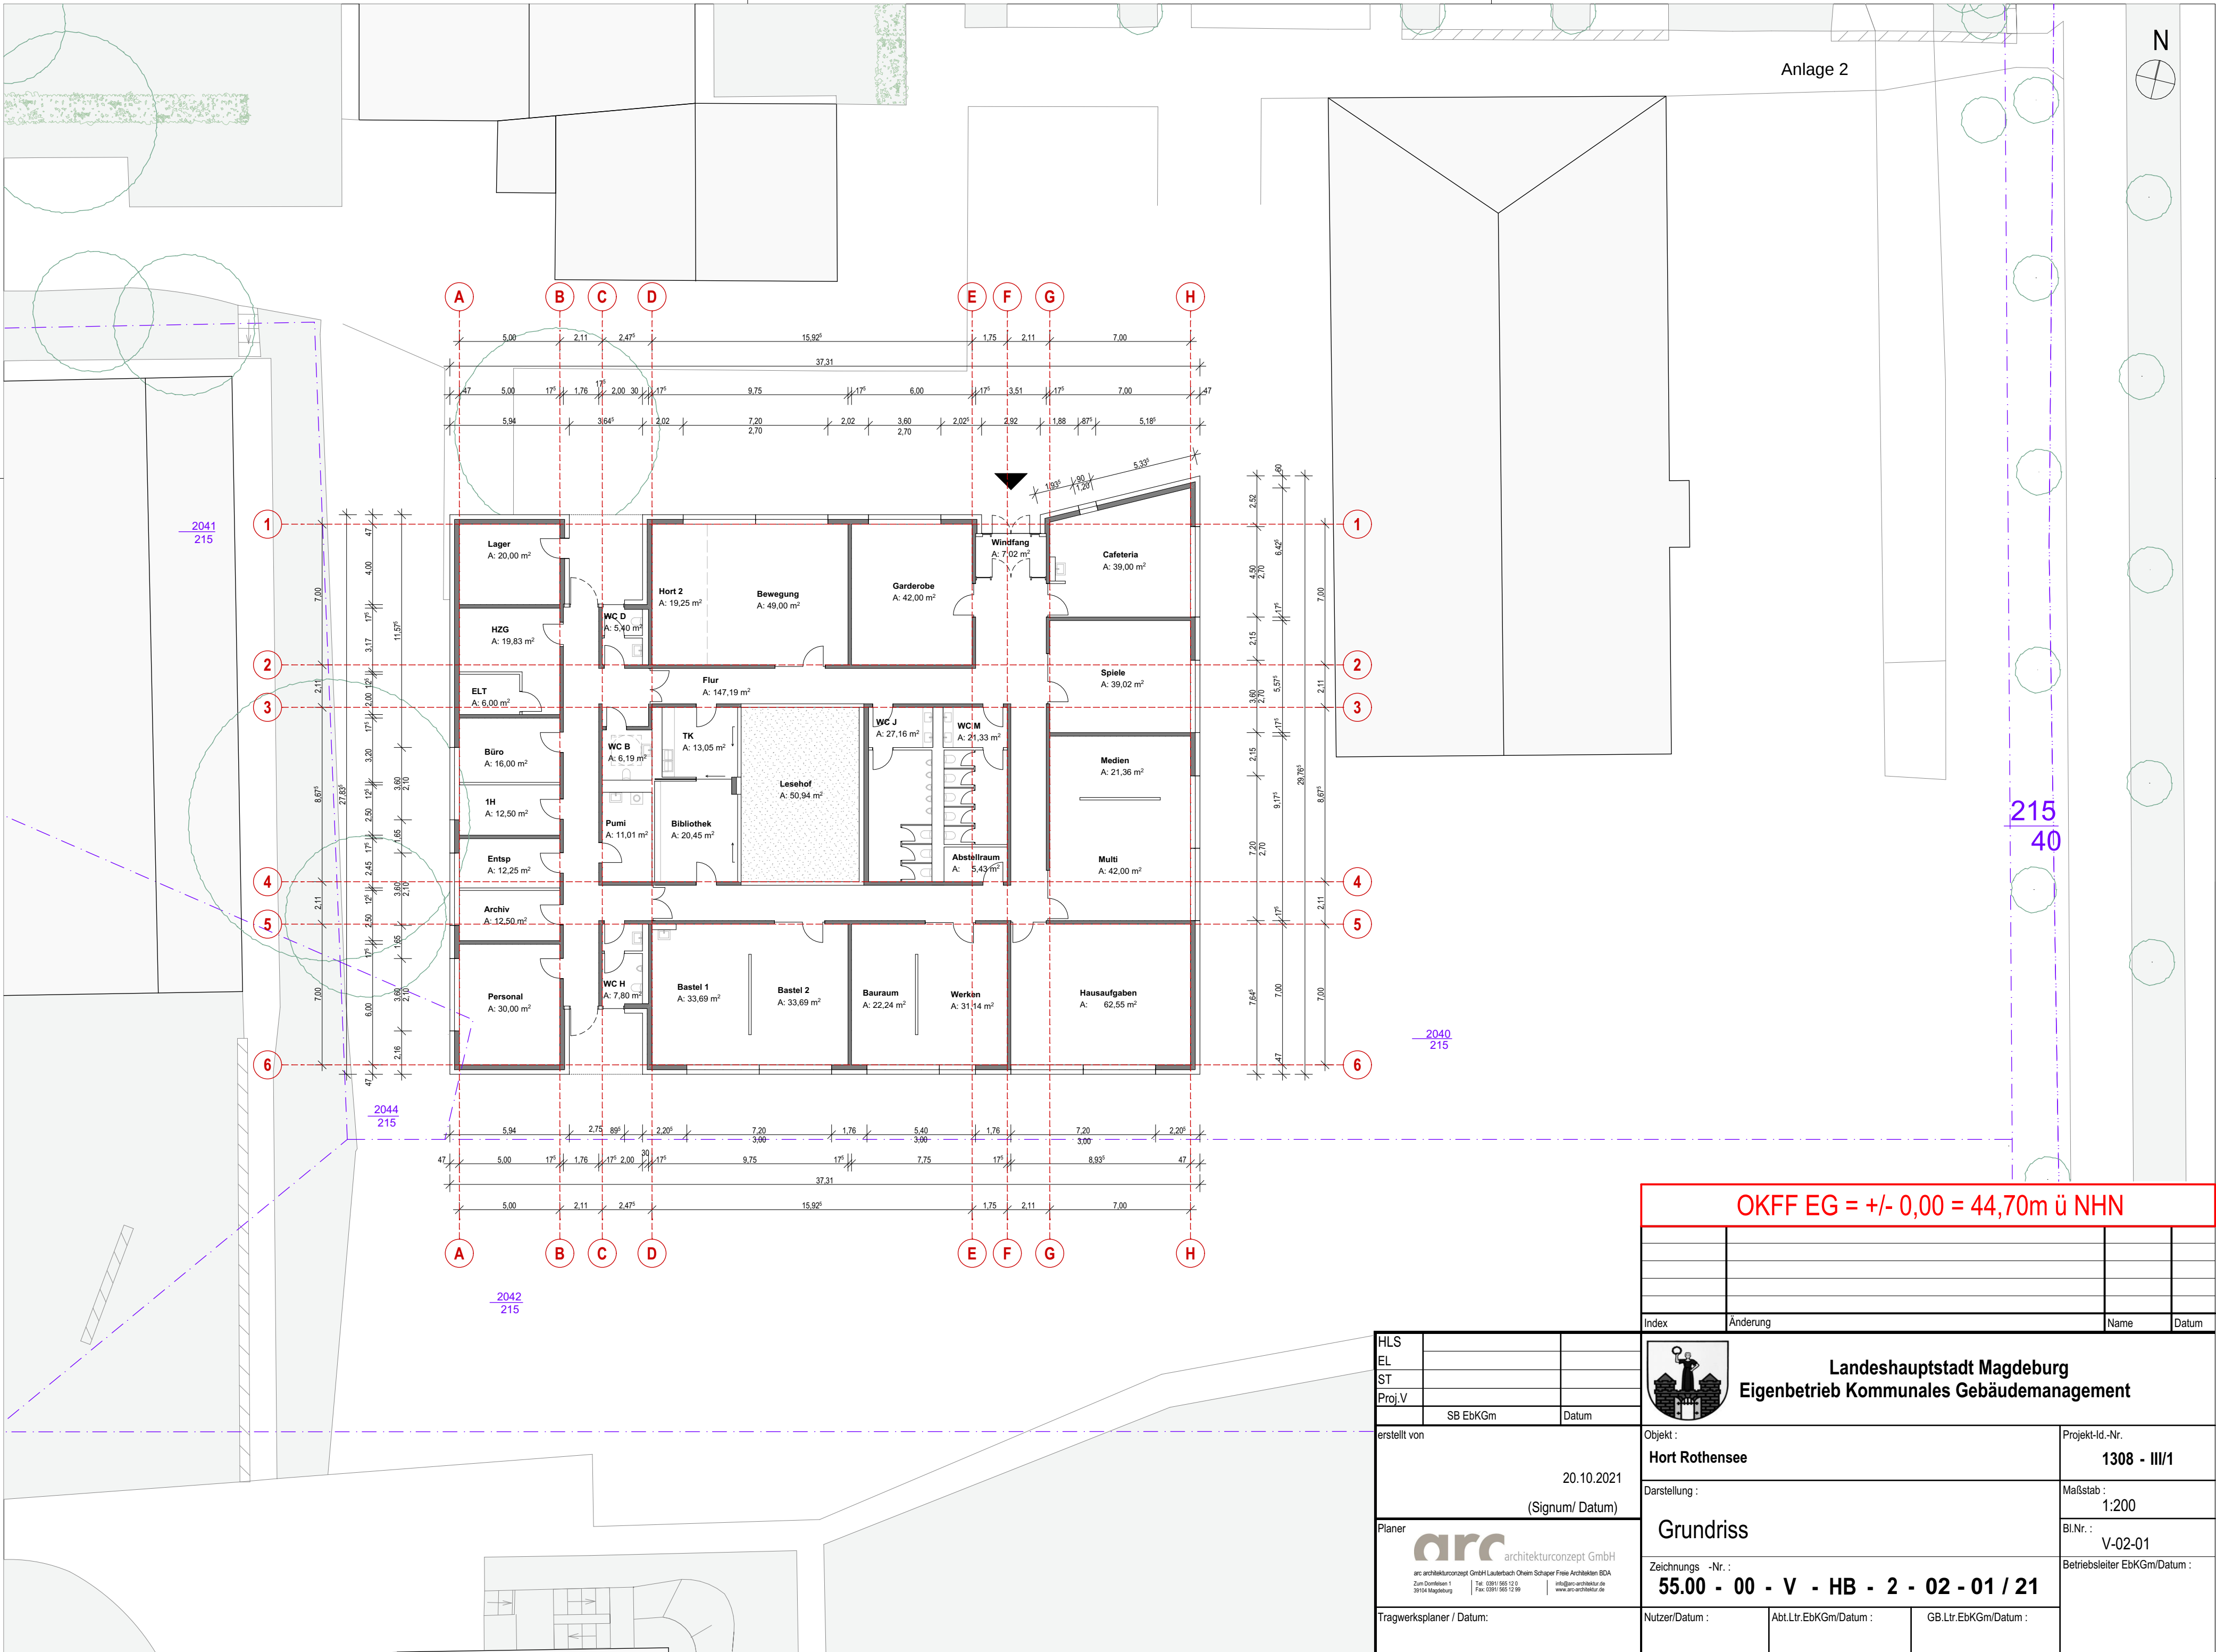

OKFF EG = +/- 0,00 = 44,70m ü NHN

Index	Änderung	Name	Datum

HLS			
EL			
ST			
Proj.V			
	SB EbKGm	Datum	
erstellt von	20.10.2021 (Signum/ Datum)		
Planer	 arc architekturkonzept GmbH arc architekturkonzept GmbH Lauterbach Helm Schaper Frise Architekten BDA Zum Dorsten 1 Tel: 0361 565 13 0 info@arc-architektur.de 39104 Magdeburg Fax: 0361 565 13 99 www.arc-architektur.de		
Tragwerksplaner / Datum:	Nutzer/Datum :	Abt.Ltr.EbKGm/Datum :	GB.Ltr.EbKGm/Datum :

 Landeshauptstadt Magdeburg Eigenbetrieb Kommunales Gebäudemanagement	
Objekt : Hort Rothensee	Projekt-Id.-Nr. 1308 - III/1
Darstellung :	Maßstab : 1:200
Grundriss	Bl.Nr. : V-02-01
Zeichnungs -Nr. : 55.00 - 00 - V - HB - 2 - 02 - 01 / 21	Betriebsleiter EbKGm/Datum :