



# DS0006/22 - Anlage 5 - 1

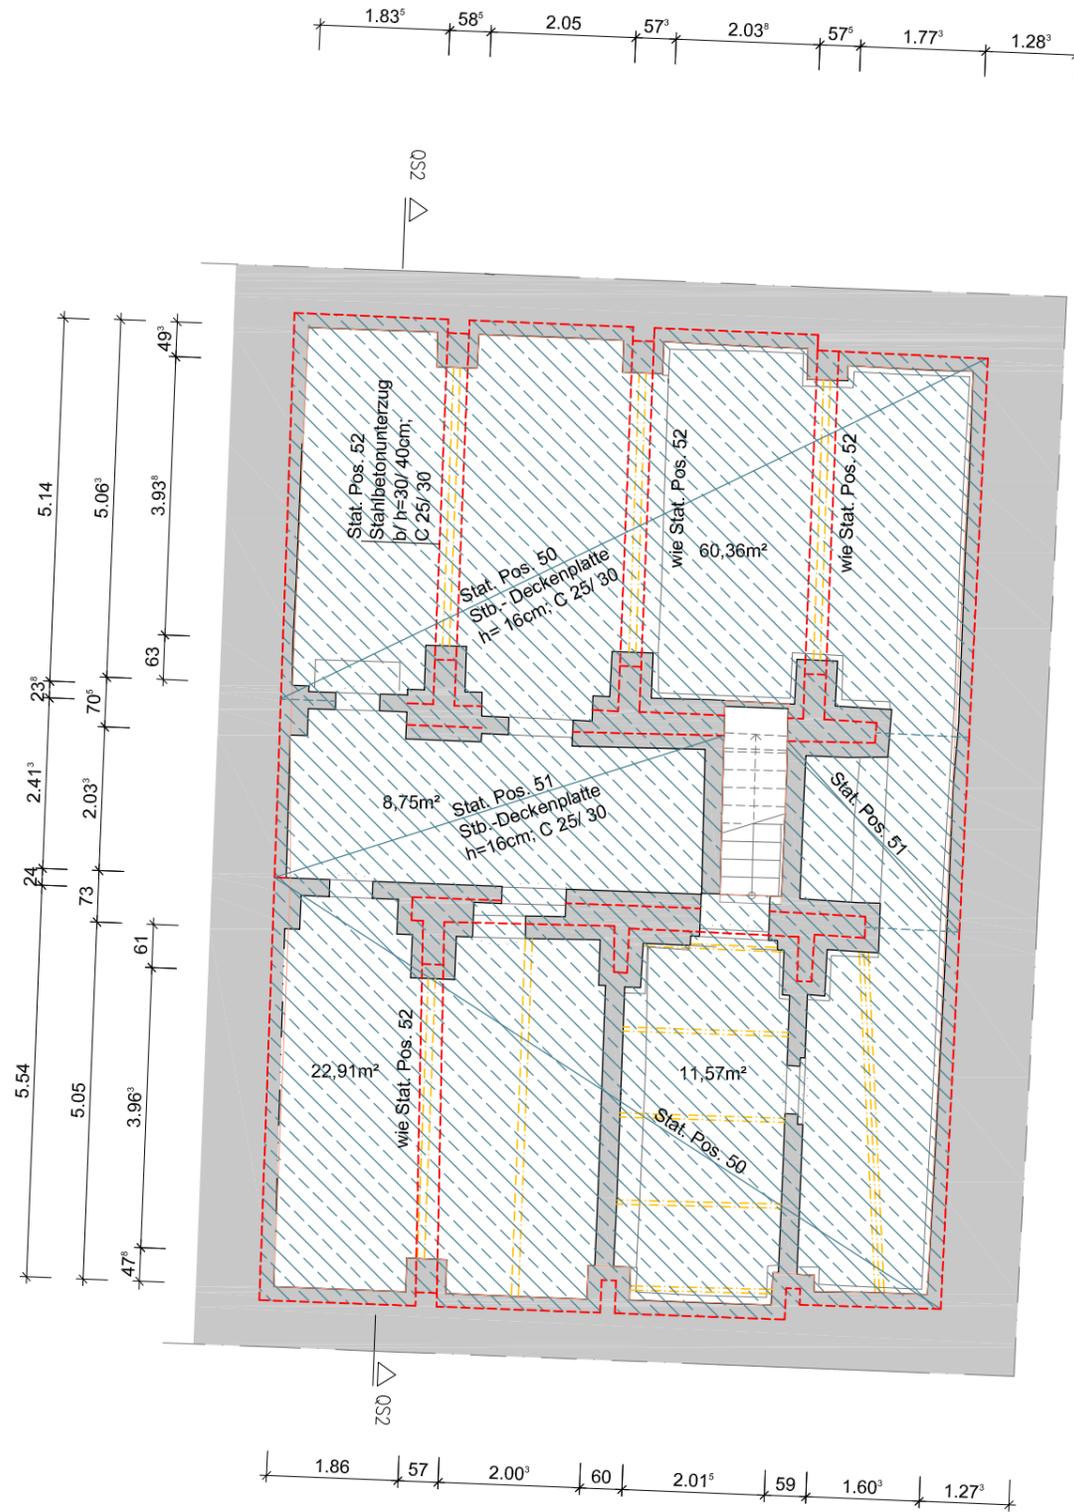

KELLERGESCHOSS 2

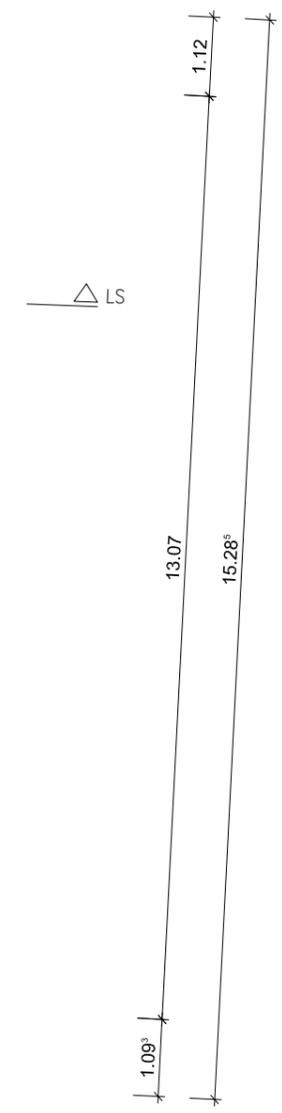

LEGENDE:

- Abbruch
- Bestand
- Neubau
- Neubau Trockenbau (Faserzementplatten)
- Neubau Mauerwerk
- Neubau Stahlbeton
- Doppelboden
- F90 - Unterdecke, freitragend
- GK - Abhangdecke
- Deckensegel b = 60cm
- Tür neu/ Töffnung Bestand
- Türsturz neu
- Decke neu über KG (Höhenniveau mit FB-Aufbau wie Eingang von außen)  
Deckenaustausch über den Räumen 004-111  
Stb.-Deckenplatte h=16cm; C 25/ 30  
Auflagertasche t=20cm, in Wand einstemmen

- Mauerwerksschließung vorh. Türöffnungen gem. Statik mit KS-L P 12-1,4/ NM II  
- Alle Stahl- Deckenunterzüge und Stahl-Türstürze erhalten eine R90 Bekleidung bestehend aus Putzträger und 2,5cm Putzbekleidung.

Alle Maße sind vor Ort zu prüfen!



Index	Änderung	Name	Datum

HLS EL+ST Proj.V SB EbKGm Datum	Ru/He/ 19.10.2021 (Signum/ Datum)	(Signum/ Datum)						
---	--------------------------------------	-----------------	-----------------	-----------------	-----------------	-----------------	-----------------	-----------------

	<b>Landeshauptstadt Magdeburg</b> Eigenbetrieb Kommunales Gebäudemanagement
Objekt: Kunstmuseum Kloster Unser Lieben Frauen - Innensanierung Ostflügel (ehem. Alunat)	Projekt-Id. -Nr.: 1300 - III/1
Darstellung: EW-BAU Grundriss Kellergeschoss 2	Maßstab: 1:100
Zeichnungs-Nr.: 364.00 - 00 - E - HB - 2 - 001 / 21	BL- Nr.: 001
Tragwerksplaner/ Datum:	Betreiber/ Datum: Abt.Ltr.EbKGm/ Datum: GB Ltr.EbKGm/ Datum: