


DS0006/22 - Anlage 5 - 6

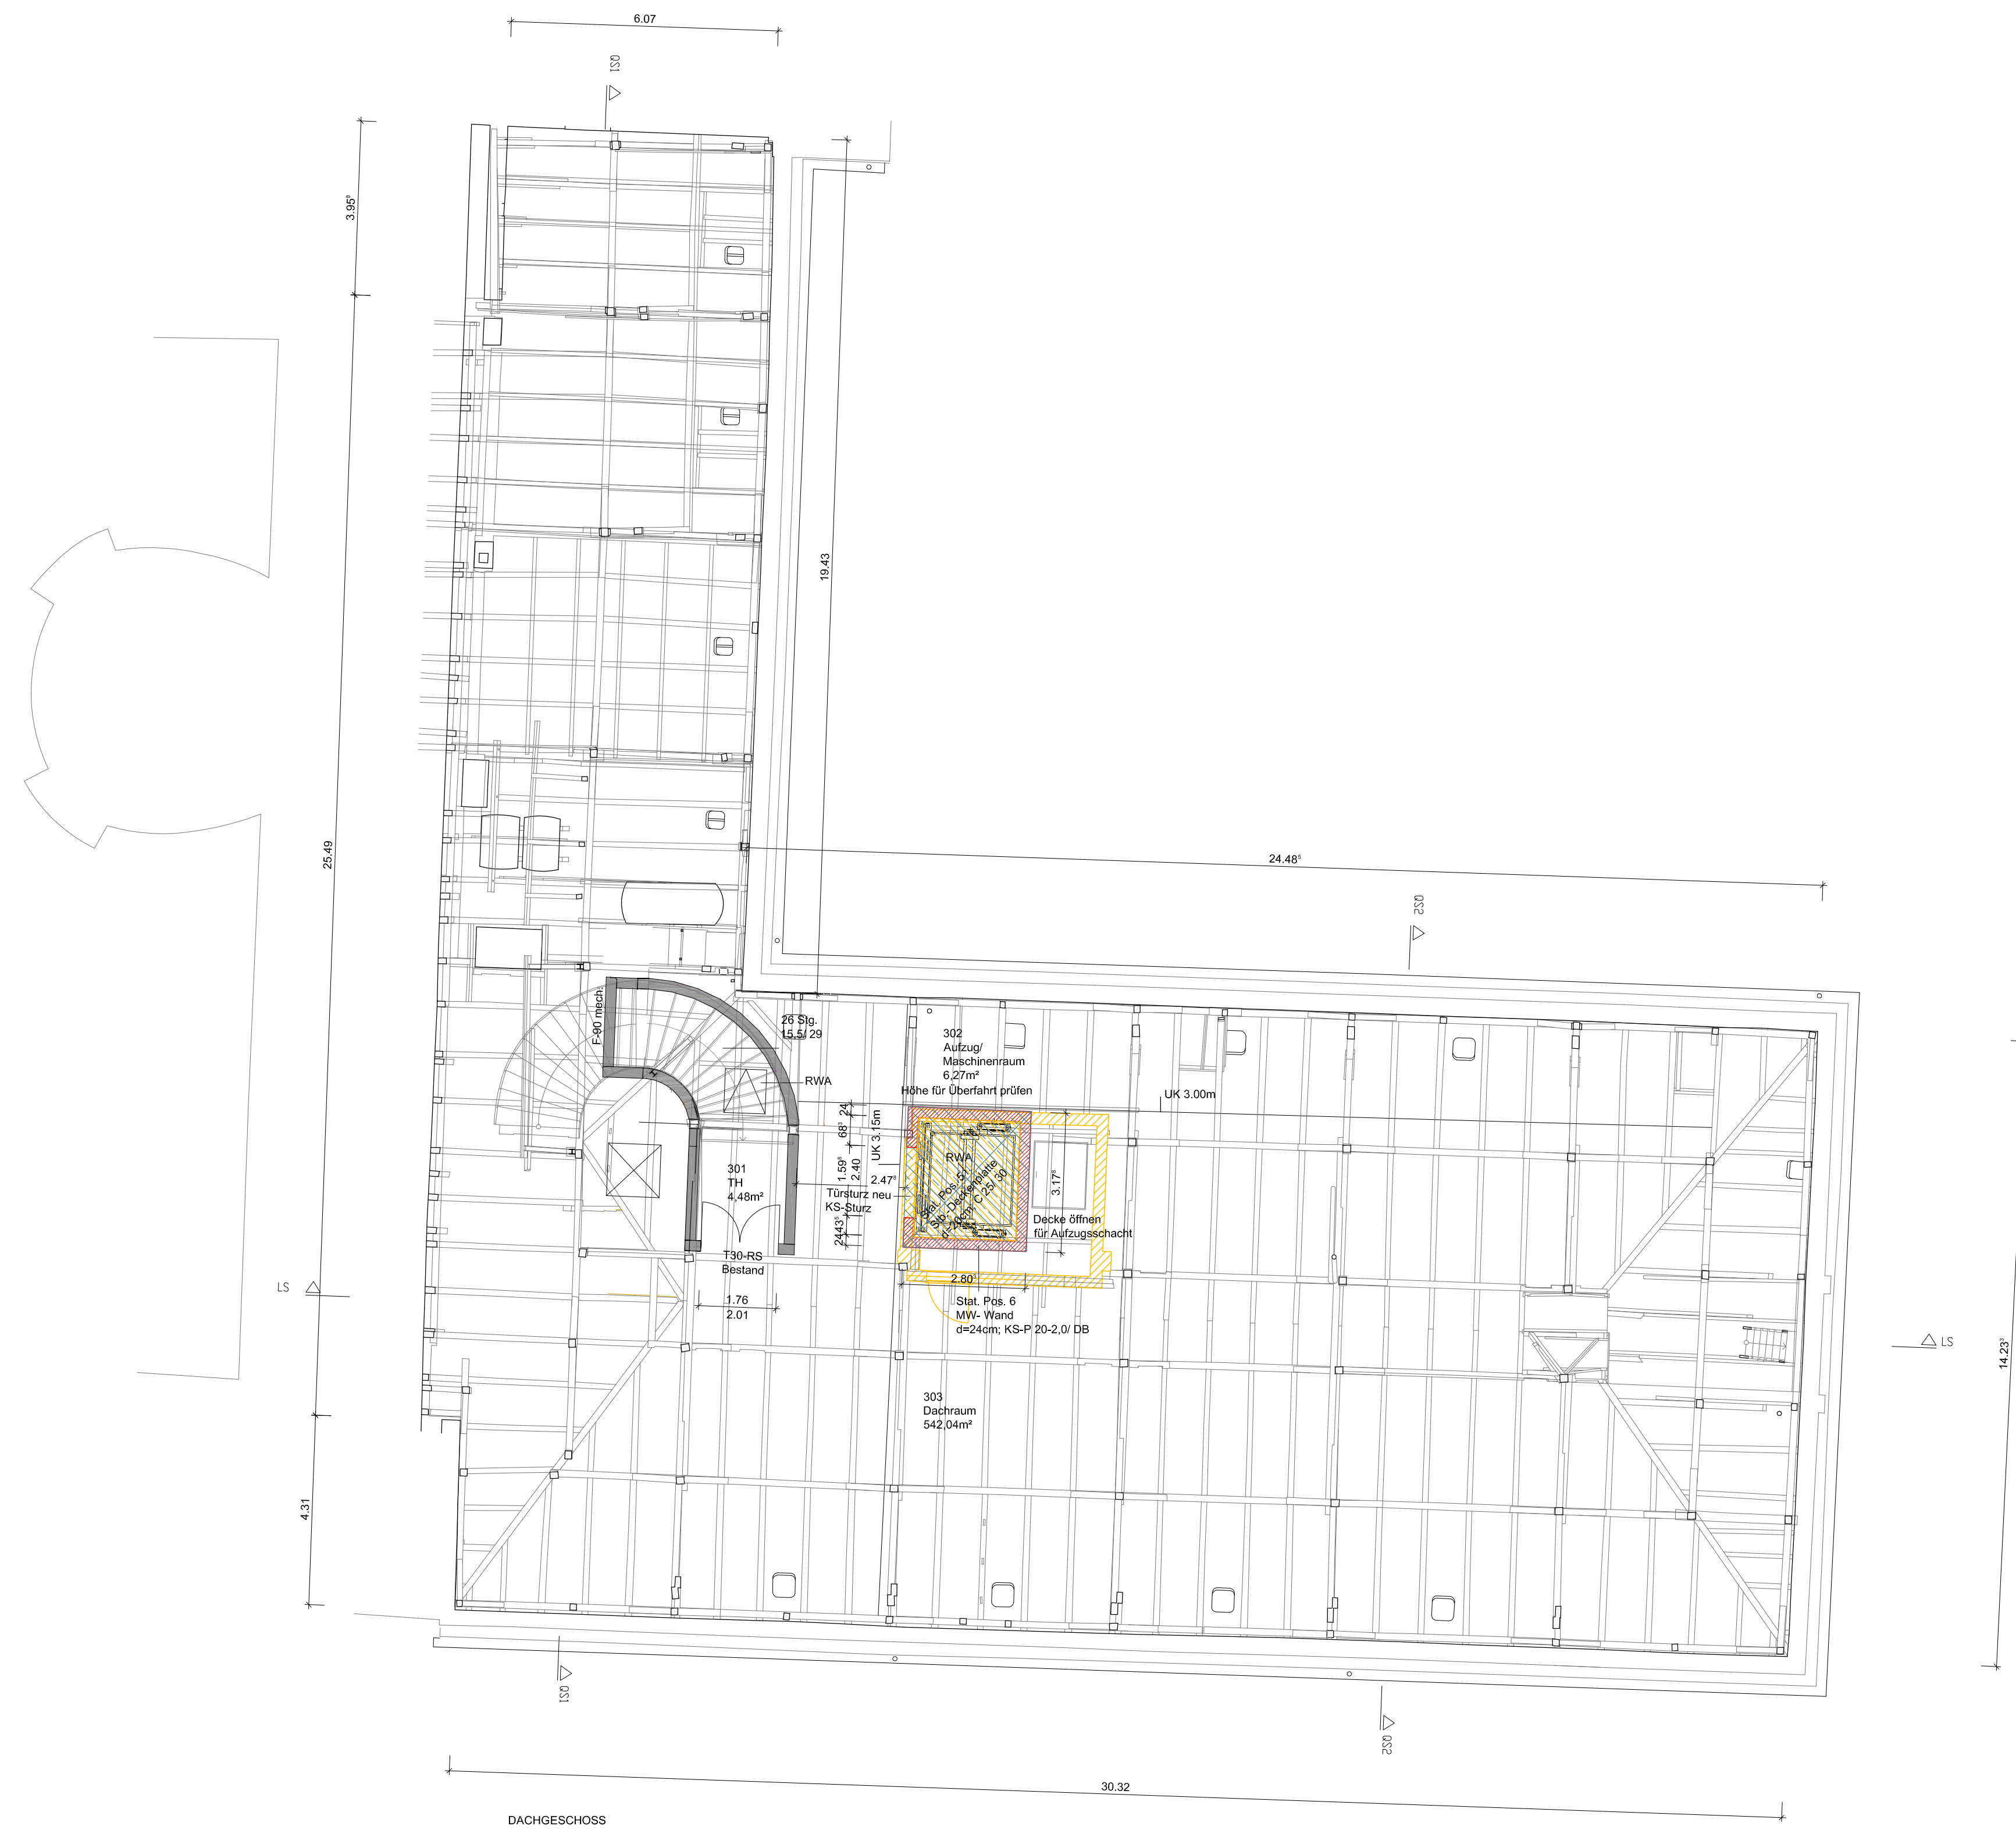

LEGENDE:

- | | |
|---|--|
|  | Abbruch |
|  | Bestand |
|  | Neubau |
|  | Neubau Trockenbau (Faserzementplatten) |
|  | Neubau Mauerwerk |
|  | Neubau Stahlbeton |
|  | Doppelboden |
|  | F90 - Unterdecke, freitragend |
|  | GK - Abhangendecke |
|  | Deckensiegl b = 60cm |
|  | Tür neu/ Öffnung Bestand |
|  | Türsturz neu |
|  | Sib-Deckenplatte Aufzugsschutz
(d=20cm; C25/30) |

- Mauerwerkschließung vorh. Türöffnungen gem. Statik mit KS-L P 12-1,4/ NM II

- Alle Stahl- Deckenunterzüge und Stahl-Türstürze erhalten eine R90 Bekleidung bestehend aus Putzträger und 2,5cm Putzbekleidung.

- Die angegebenen Höhenmaße und Raumhöhen sind Bestandsmaße.

Einbau Aufzug:
Kabine: 2000 x 1850 mm
Türen: 1600 x 2300 mm
Geschwindigkeit: 0.59 m/s
Haltestellen: 2
Nutzlast: 2000 kg
Förderhöhe: 15170 mm

Alle Maße sind vor Ort zu prüfen!

Index:	Änderung	Name	Datum

Landeshauptstadt Magdeburg
Eigenbetrieb Kommunales Gebäudemanagement

H.L2 Ld-9T Proj.V SB EGGM	Datum
--	-------

anzufr.: BREZNESKI RUSCHAK KLAUSENSTR. 29 39112 MAGDEBURG TEL. 0391 - 561 69 31	Objekt: Kunstmuseum Kloster Unser Lieben Frauen - Innenansierung Ostflügel (ehem. Alnaut)	Projekt-Nr.: HK : 1300 - III/1
---	---	--

Planer: <i>Ruhrke/ 19.10.2021 (Bgrum Datum)</i>	Bezeichnung: EW-BAU Grundriss Dachgeschoss	Maßstab: 1:100
--	--	------------------------------

Zeichnungs-Nr.: 364.00 - 00 - E - HB - 2 - 006 / 21	Benutzendat.: BZGNM/ Datum: (Bgrum Datum)
---	---

Fragesteller/-in: Datum:	Nutzer: Datum:	APL/LD-EKG/Gm: Datum:	GB-LD-EKG/Gm: Datum:
--------------------------	----------------	-----------------------	----------------------