

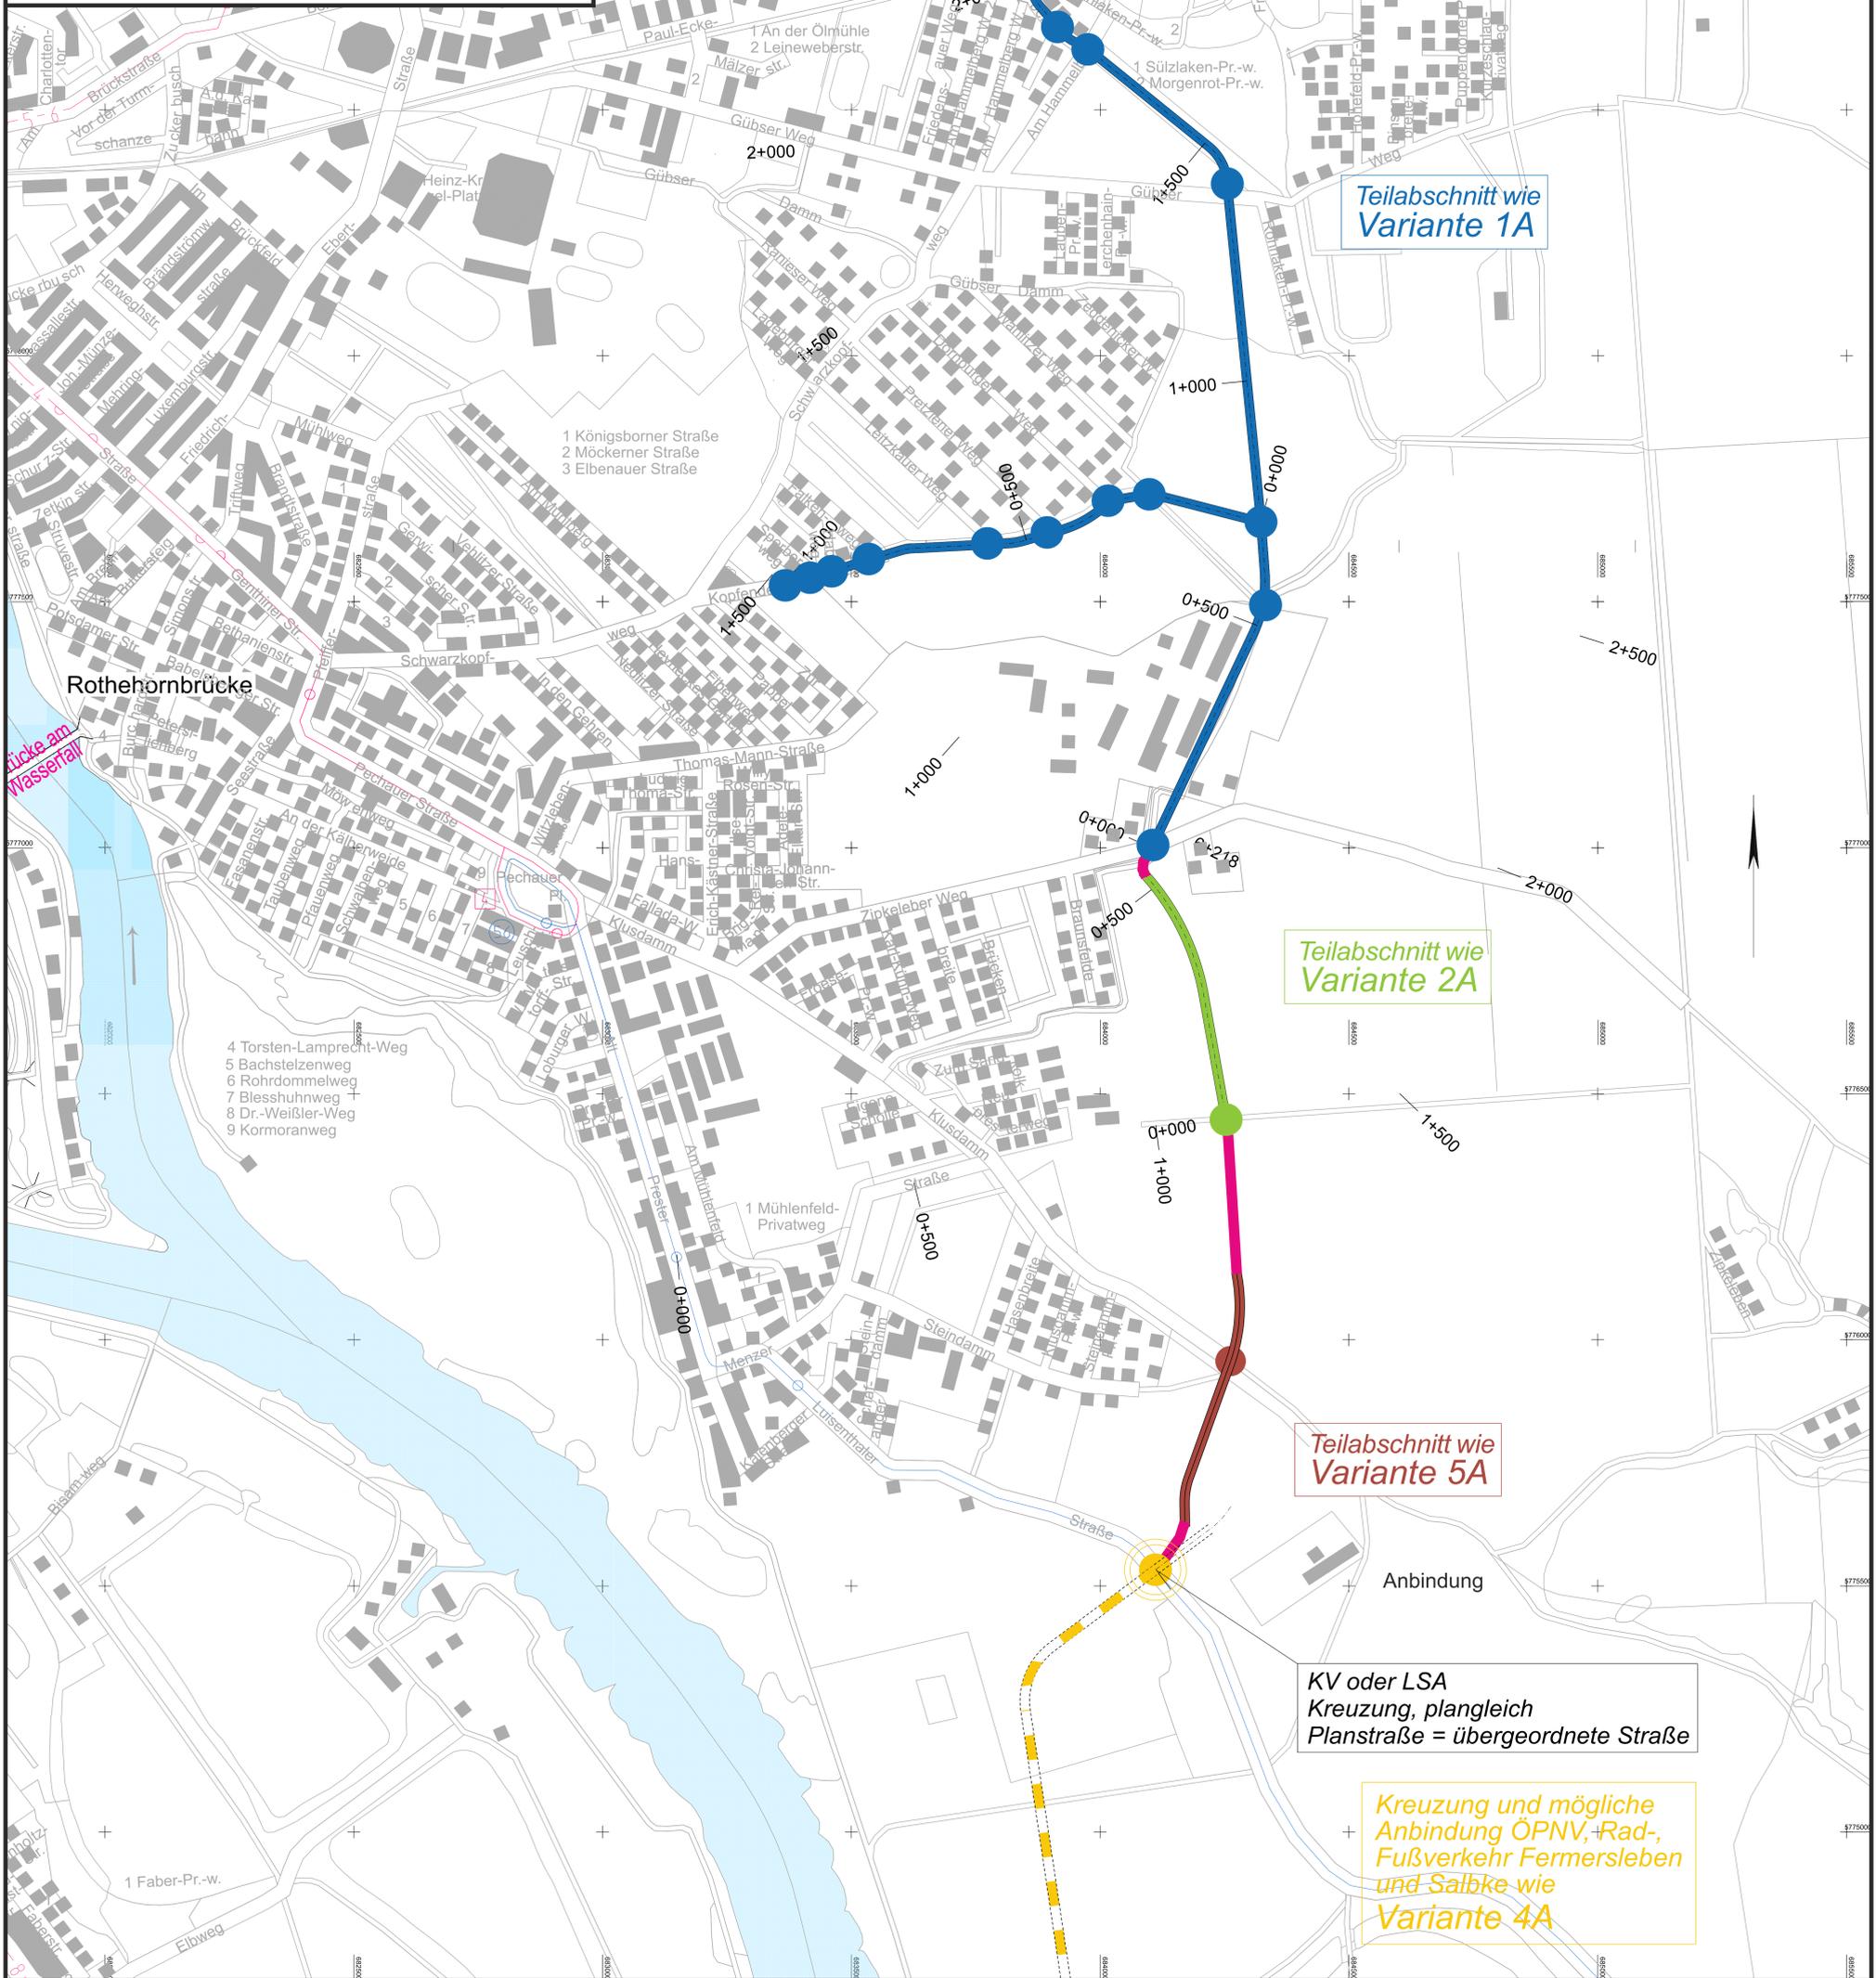
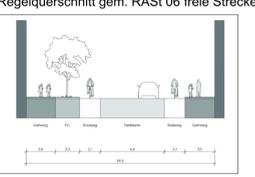


Anlage zur Anfrage
 „Entlastungs- und
 Erschließungsstraße Ostelbien“
 vom 10. Mai 2022
 von Mirko Stage (Stadtrat Grüne / future!)

Lageplan einer bisher nicht
 untersuchten Variante 6A
 Maßstab: 1:5000

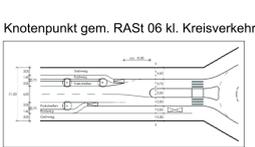

- Knotenpunkt plangleich mit vorfahrregelnder Beschilderung
- Knotenpunkt plangleich Kreisverkehr
- Knotenpunkt plangleich LSA - geregelt

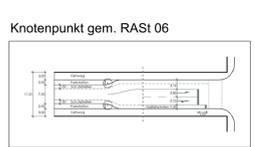

Kartengrundlage:
 Landeshauptstadt Magdeburg
 FB Vermessungsamt und Baurecht (Datum 07.01.2019)
 Topographische Stadtkarte 1:10.000

Erstellt unter Verwendung von Plan- und Kartenmaterial
 der "Verkehrsuntersuchung für die ostelbischen Stadtteile"
 aus den Anlagen zu I0393/20.