


Übersichtslageplan historische Stadtmauer im Bereich Fürstenwall – 1. Abschnitt

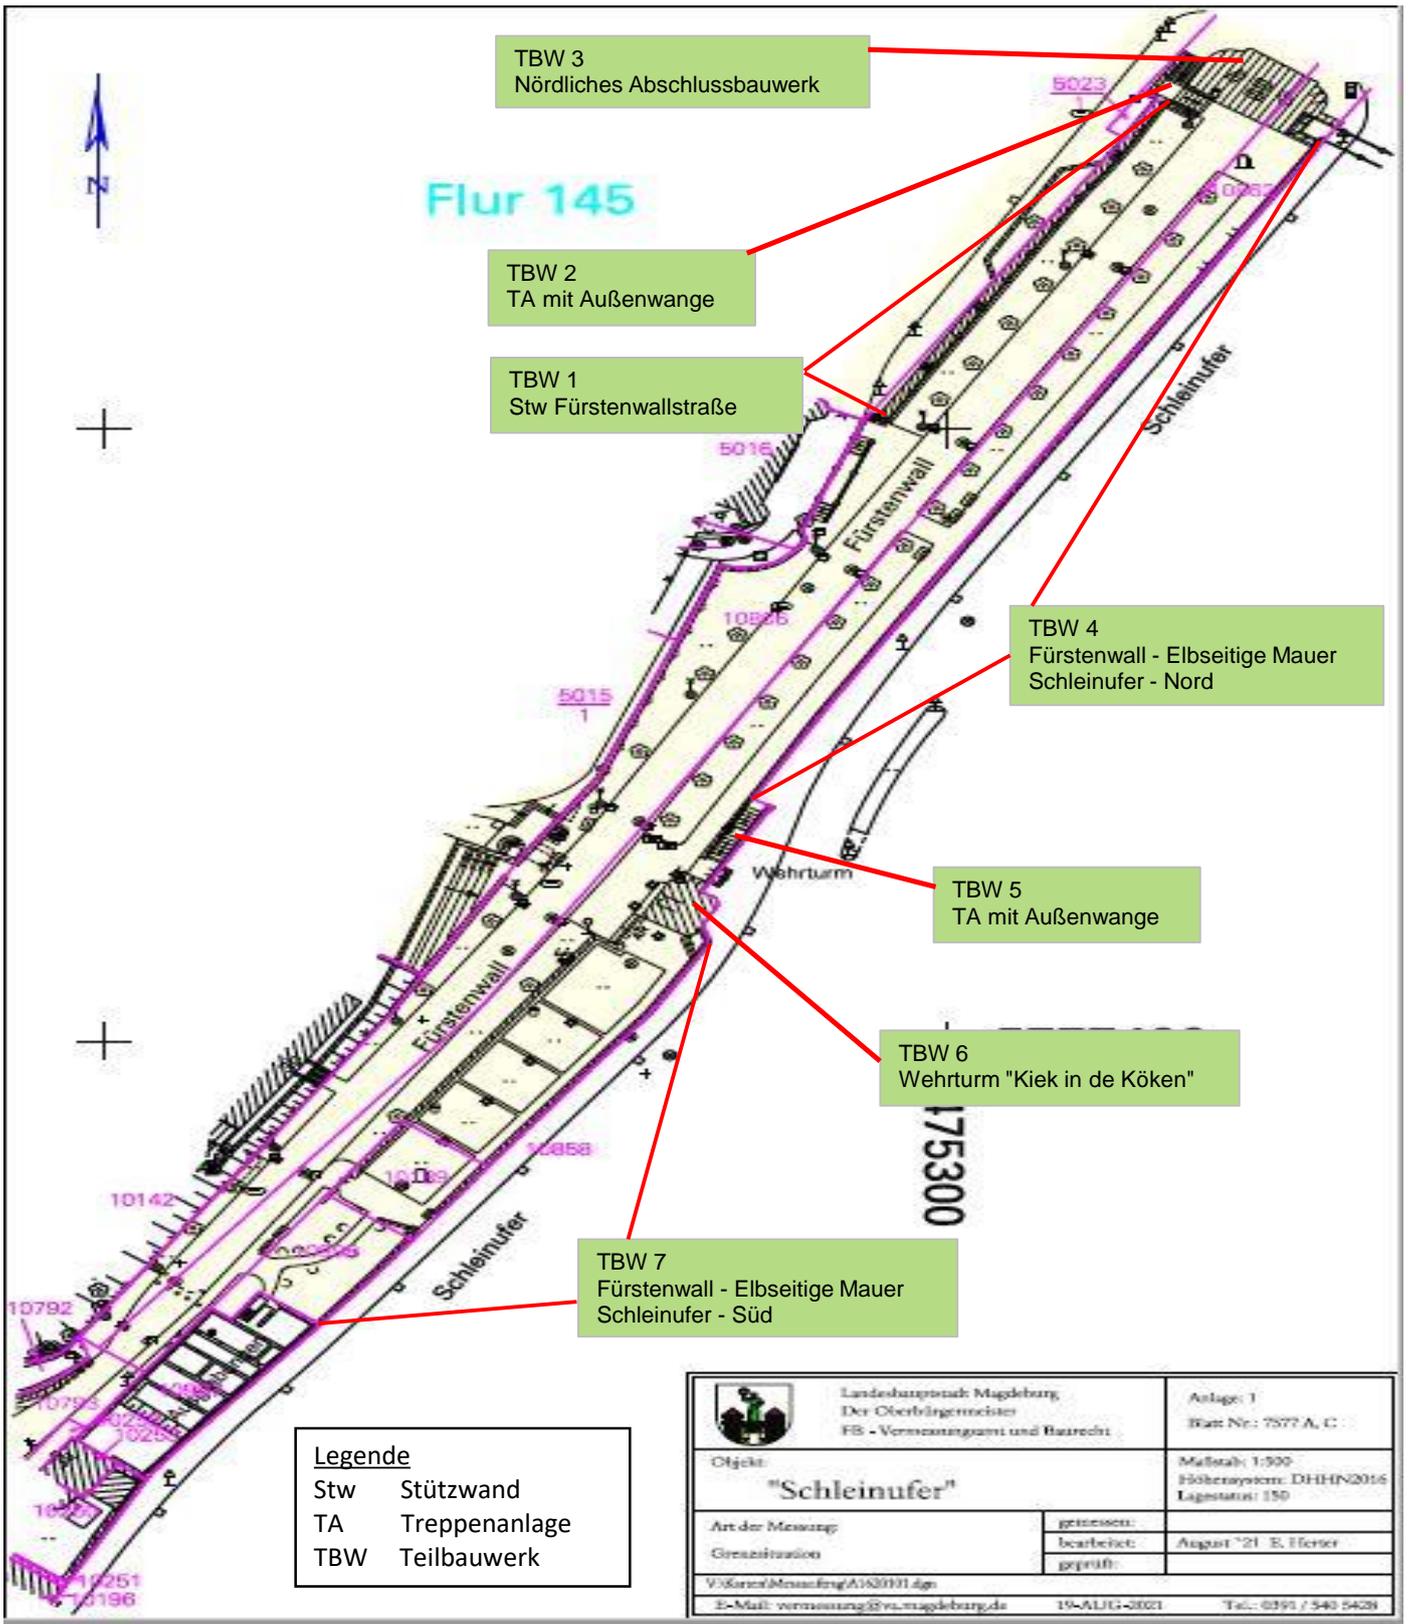

Legende	
Stw	Stützwand
TA	Treppenanlage
TBW	Teilbauwerk

 Landesvermessung Magdeburg Der Oberbürgermeister FB - Vermessungswesen und Baurecht		Anlage: 1 Blatt Nr.: 7577 A, C
Objekt: "Schleifufer"		
Art der Messung: Grenzstation	gemessen: bearbeitet: geprüft:	Maßstab: 1:500 Höhenystem: DHHN2016 Lagestatus: 150 August 21, 2022
V:\Korn\Messung\A1\2022.dwg E-Mail: vermessung@vm.magdeburg.de 19-ALIG-3021 Tel.: 0391 / 540 5429		