




- Planung:
- HWS-Wand stationär m. Flachgründung
 - HWS-Wand stationär m. Spundwandgründung
 - Erhöhung Ufermauer m. Kopfbalken
 - HWS-Wand teilmobil, Flachgründung (Dammalkensystem)
 - Verwallung
 - ohne Maßnahme
- Symbole
- 10049 Flurstücksgrenze mit -nummer (nur zur Information)
 - BP1a Bohrpunkt
 - Zuwegung
 - RQ Stat. ... Regelquerschnitt mit Station

Längsschnitt - Station 1+590 bis 2+116.56 M 1:1000/10 Darstellung 10-fach überhöht

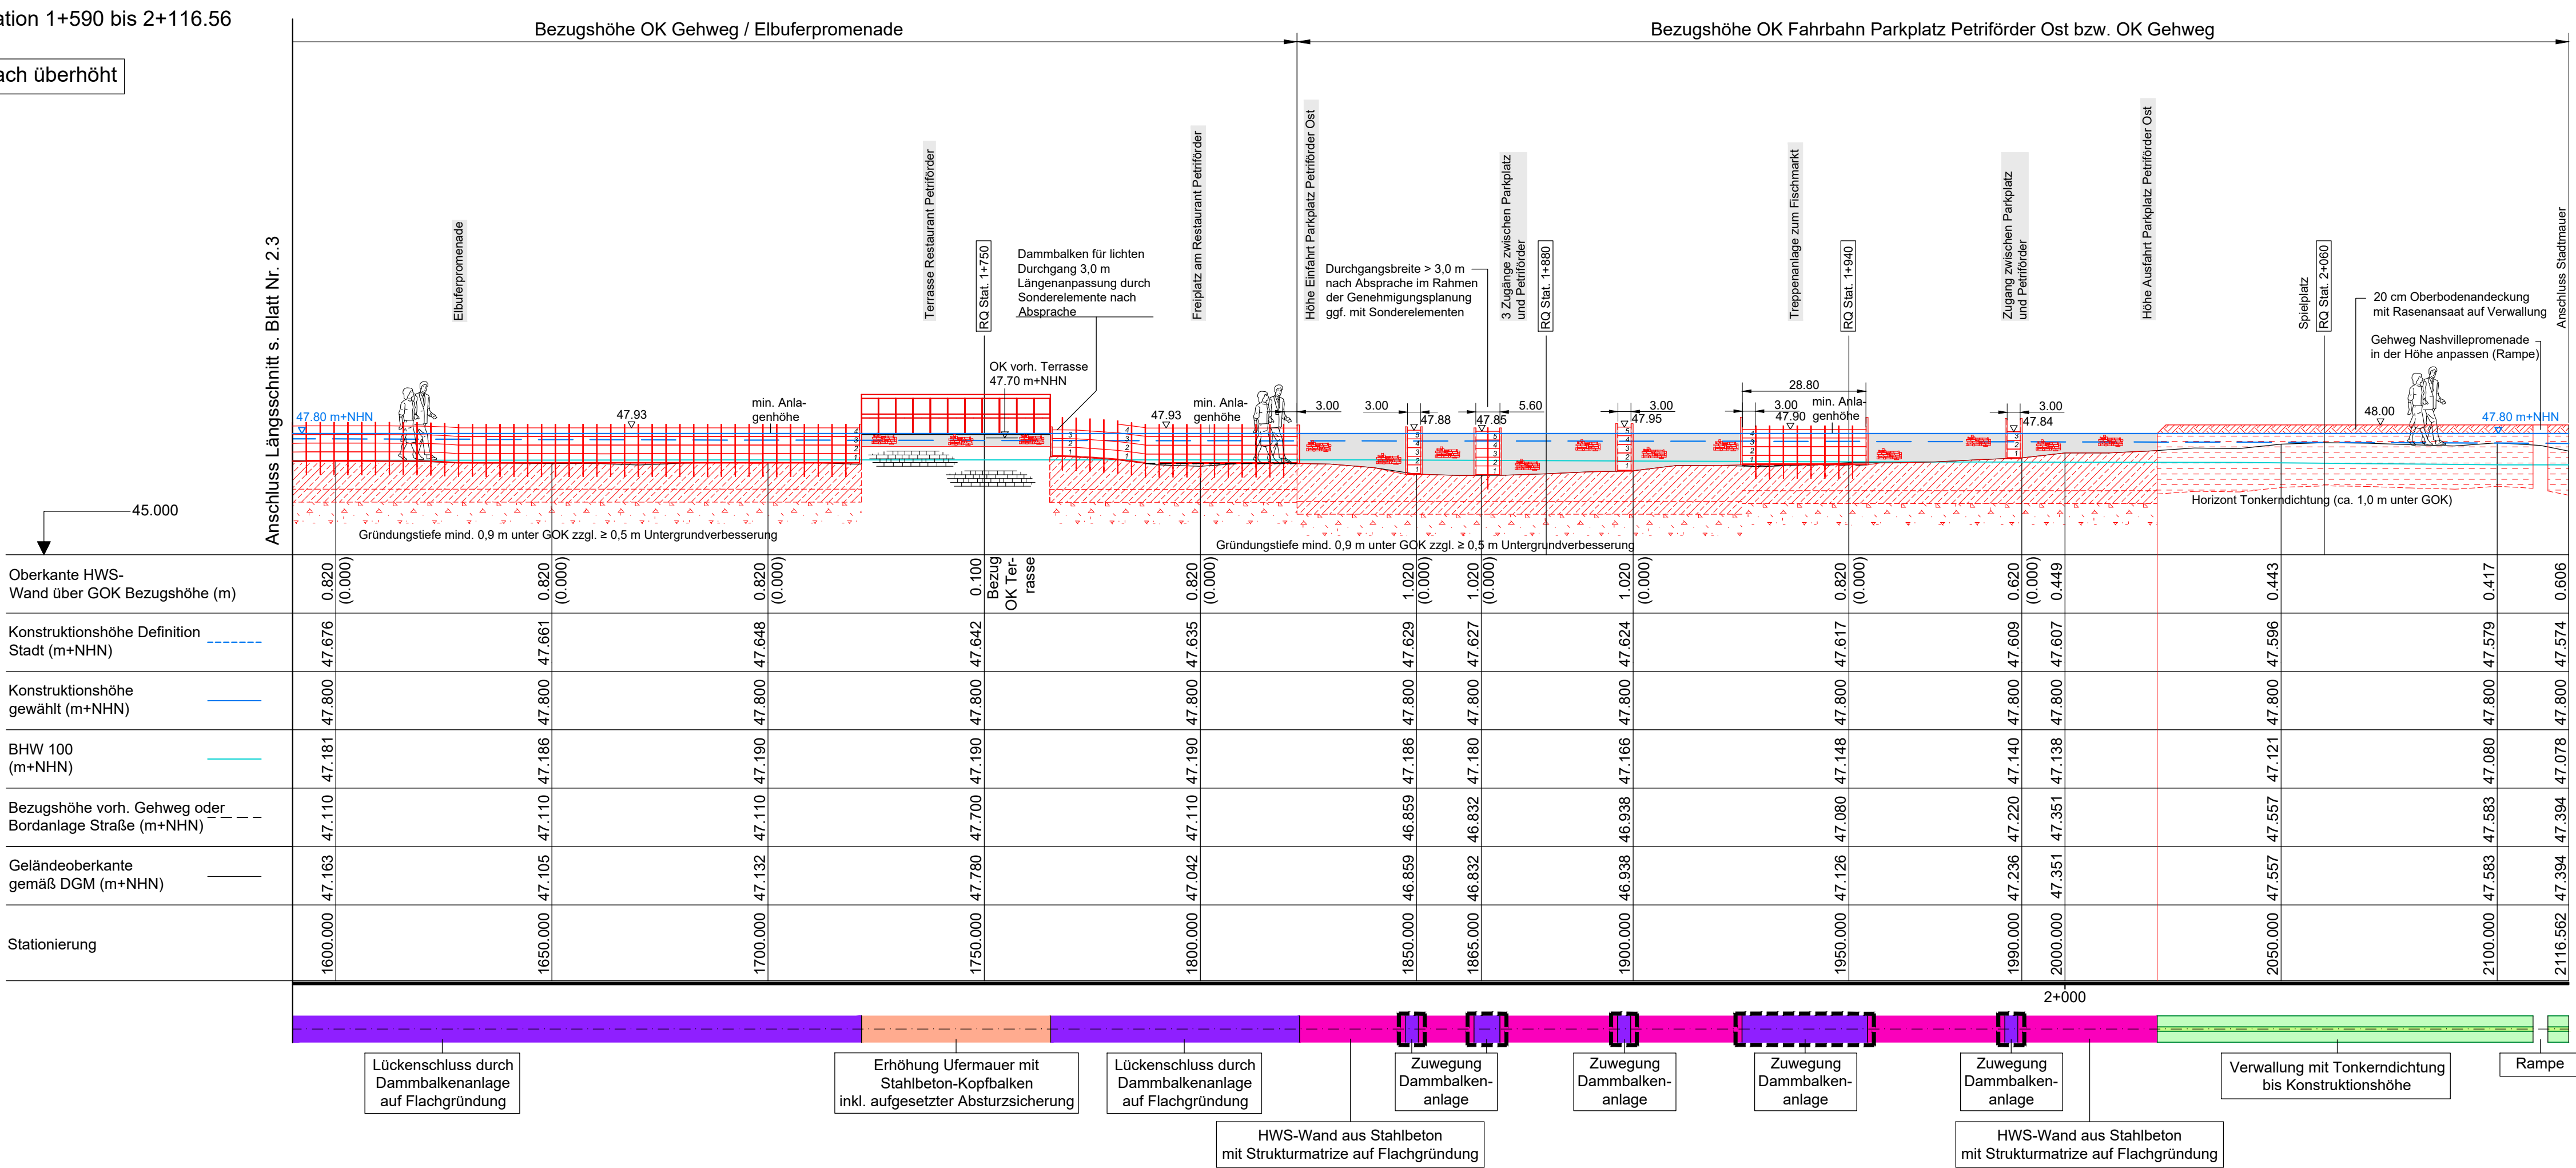

- Planung:
- Konstruktionshöhe Stadt Magdeburg
 - gewählte Konstruktionshöhe für Trassenabschnitt
 - Bemessungshochwasser HQ100
 - Geländehöhe vorh. Gehweg oder Bordanlage Straße
 - Geländehöhe gem. DGM
 - Oberbodenandeckung
 - Tonkerndichtung
 - Stahlbeton
 - Brechkom
 - Spundwand
 - Sichtbeton
 - Stahlbeton mit Struktur



Blatt Nr. 2.1 Blatt Nr. 2.2 Blatt Nr. 2.3 Blatt Nr. 2.4

Nr.	Änderung	Name	Datum	ersetzte Datei	neue Datei
Überarbeitungen:					
Grundriss hergestellt:					
Ergänzungen:					
Stadt Magdeburg Vermessungsamt					

SACHSEN-ANHALT

EUROPEAN UNION EFRE Europäischer Fonds für regionale Entwicklung

bearbeitet: M. Kasper

Auftraggeber: Landeshauptstadt Magdeburg Tiefbauamt - Präventiver Hochwasserschutz An der Steinkuhle 6 39128 Magdeburg

Phase: Entwurfsplanung

Datum: 30.05.2022

gezeichnet: E. Ahlgrimm

Projekt: Erarbeitung eines technischen Hochwasserschutzes im Bereich Ufermauer Elbbahnhof bis Petriförder (incl. Anbindung an die Stadtmauer im Bereich Lukasklaus)

Höhen-/Lagestatus: HS 180 LS 489

Pl-Maßstab: 1:1

Projekt-Nr.: 21.020

Planinhalt: Koordinierter Lageplan mit Längsschnitt von Station 1+590 bis 2+116.56 (Bauende)

Maßstab: 1:500 1:1000/10

Blatt Nr.: 2.4

MUTING GmbH

Rothenseer Straße 24 39124 Magdeburg

Tel.: 0391 2561-100

www.muting.de

muting@muting.de