


- Grundstücksgrenze
- Zaunanlage, geplant
- Zaunanlage, vorhanden
- Zaunanlage, Rückbau
- Baum, vorhanden

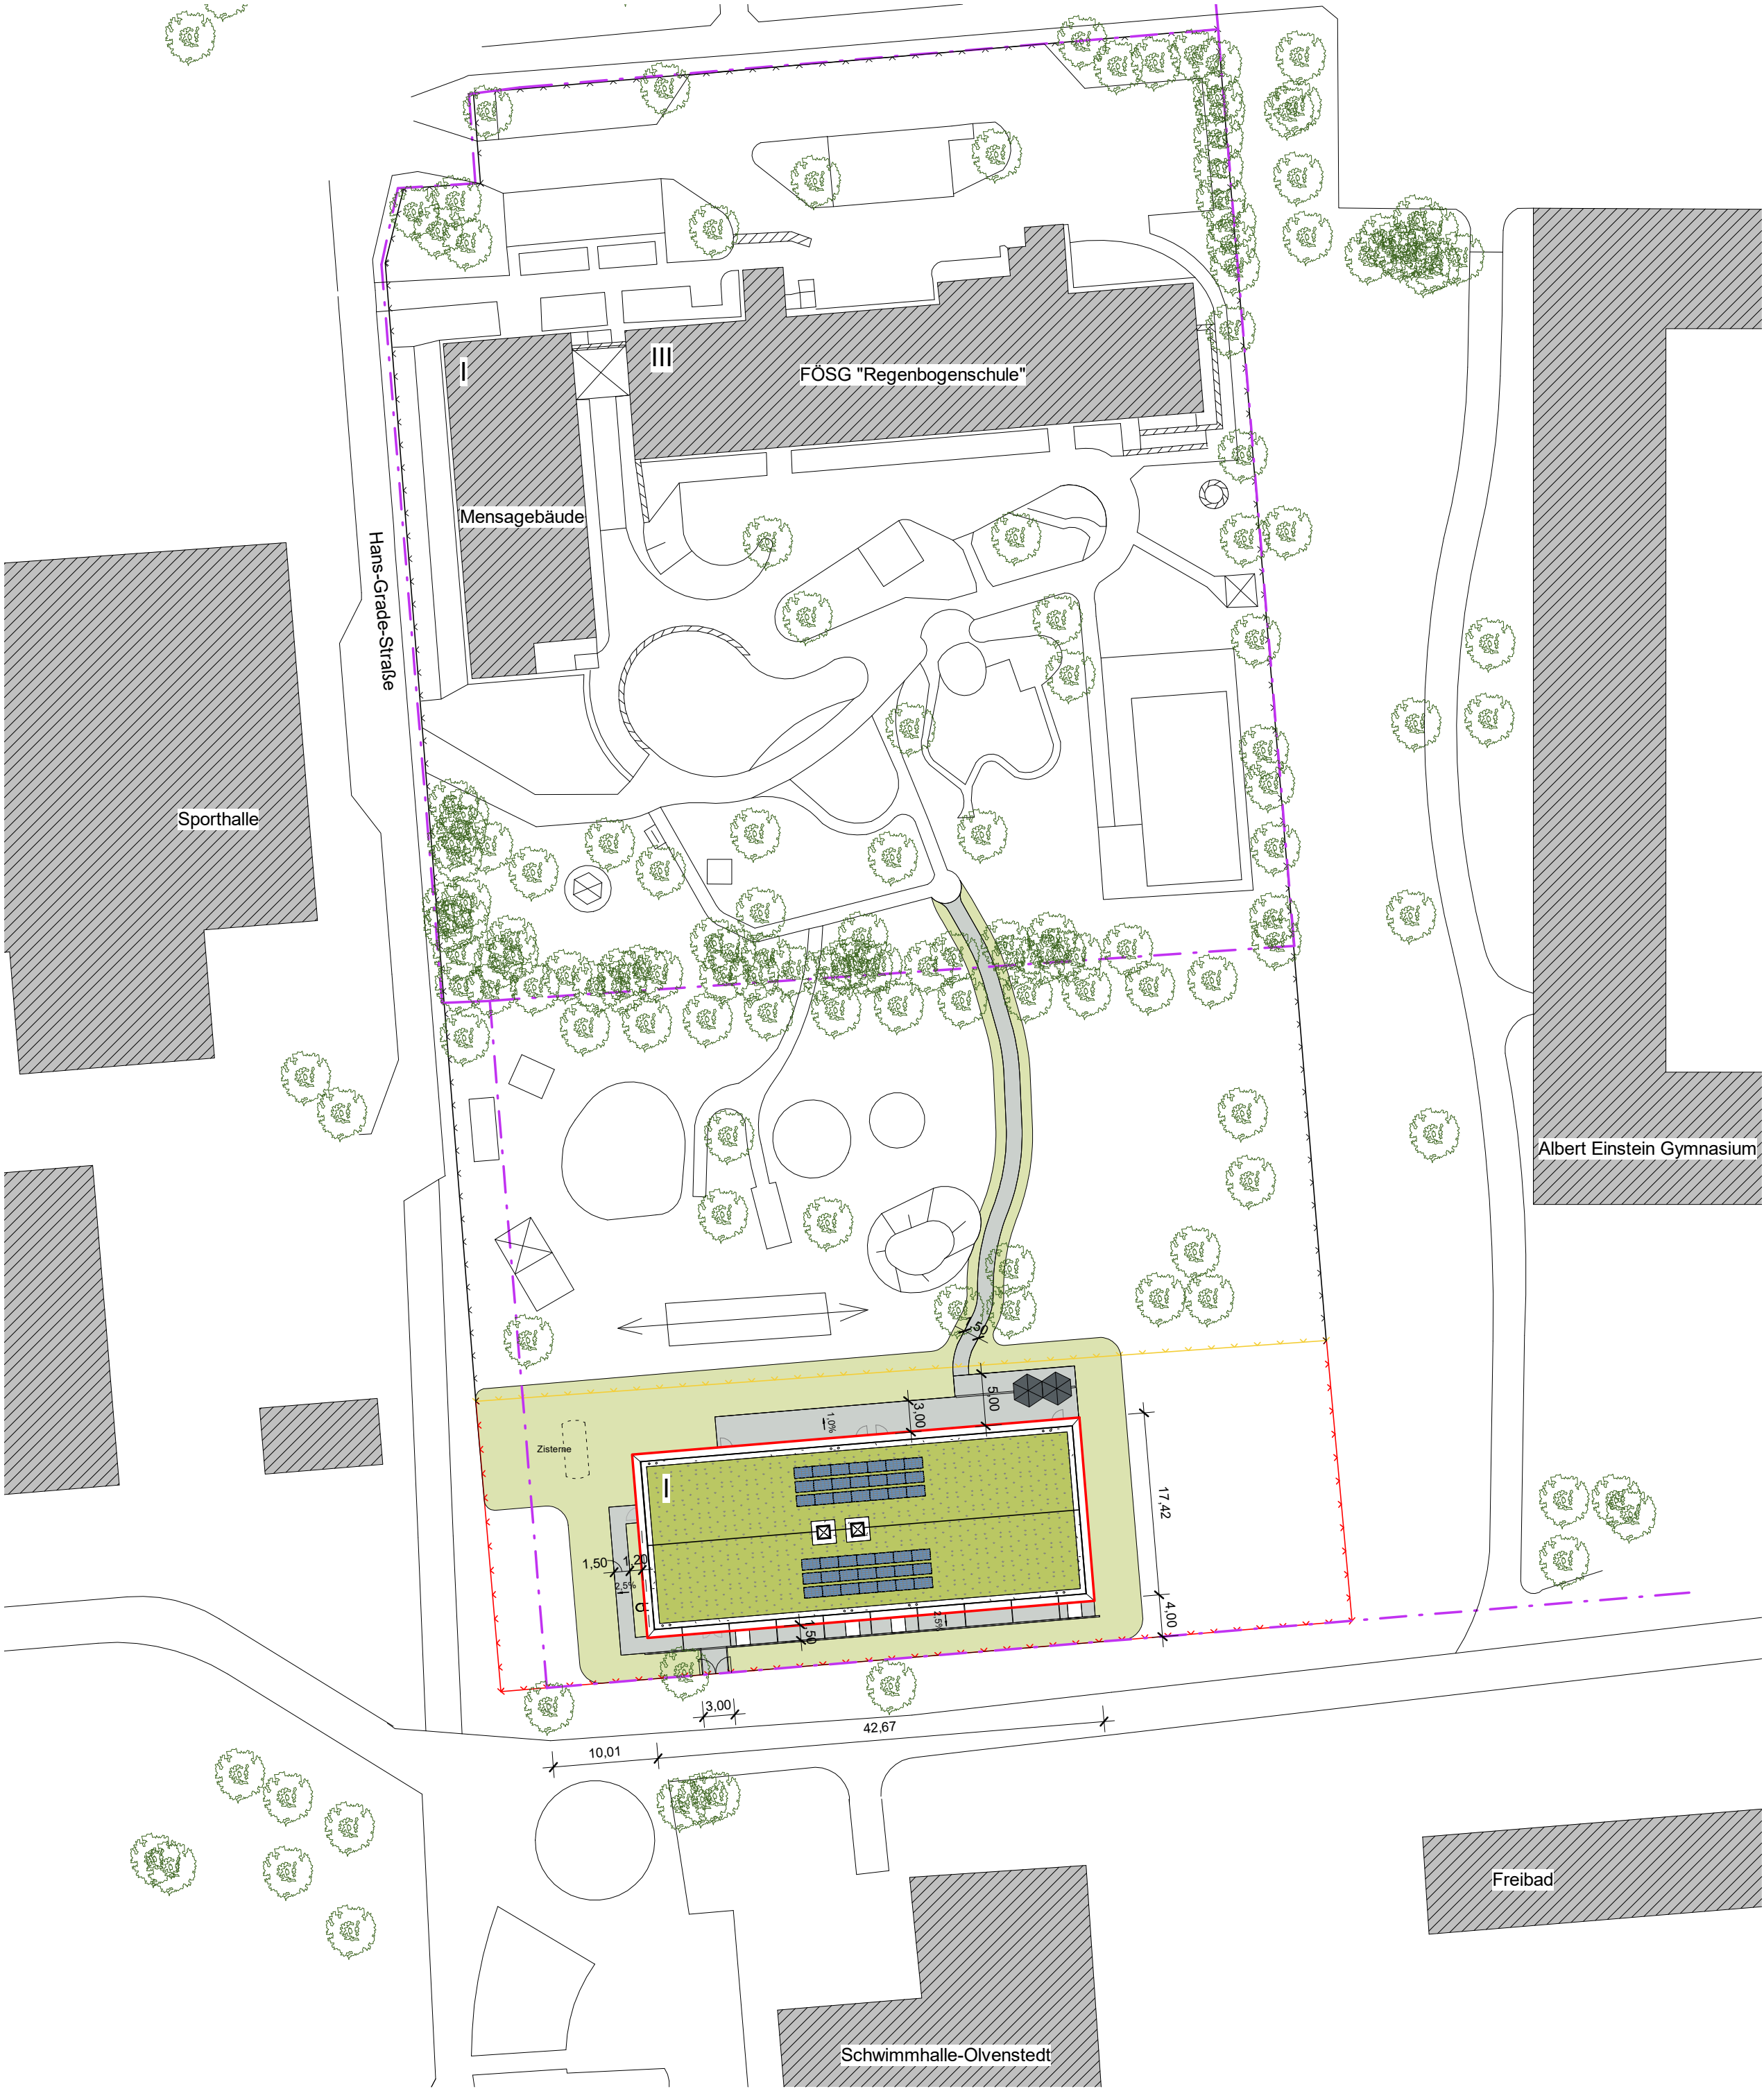

± 0,00 = DHHN 58,40

		Index		Änderung	Name	Datum
HLS						
EL						
ST						
Proj.V	SB EbKGm	Datum				
erstellt von: ASSMANN BERATEN + PLANEN GmbH Schillerstraße 5 D - 39108 Magdeburg Tel.: +49 391 735 39 - 0				Landeshauptstadt Magdeburg Eigenbetrieb Kommunales Gebäudemanagement		
Planer: ASSMANN BERATEN + PLANEN GmbH Schillerstraße 5 D - 39108 Magdeburg Tel.: +49 391 735 39 - 0		Objekt: Erweiterungsneubau FÖSG „Regenbogenschule“ Hans-Grade-Straße 120, 39130 Magdeburg		Projekt-Id.-Nr.: 1343- III/1		
Darstellung: Lageplan		Maßstab: 1 : 500		Bl.Nr.:		
Tragwerksplaner / Datum:		Zeichnungs-Nr.: 240.00 - 00 - E - HB - 1 - 001 / 22		Betriebsleiter EbKGm/ Datum:		
Nutzer / Datum:		Abt.Ltr.EbKGm / Datum:		GB.Ltr.EbKGm / Datum:		