


Quelle Luftbild:
Zuarbeit GSA vom 16.01.2019 mit Originalmaßstab 1 : 20.090 (www.lvermgeo.sachsen-anhalt.de)

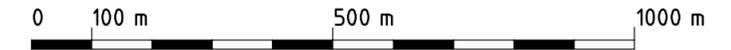

| | | | | |
|---|--|------------|-------------------------|---------|
| DR. LÖBER Tel. 0365 / 830 700-60 | Dr. Löber Ingenieurgesellschaft für Verkehrsbauwesen mbH Ronneburger Straße 74 07546 Gera Fax 0365 / 860 700-83 | | Datum | Zeichen |
| | bearbeitet | 30.11.2021 | Grajek | |
| | gezeichnet | 30.11.2021 | Grajek | |
| | geprüft | 30.11.2021 | Wolterstorf | |
| Vertrags-Nr.: 20075 | | | im Auftrag: Wolterstorf | |

| | |
|--|--------------------------------|
| | Industriegebiet Osterweddingen |
| | Gewerbepark Sülzetal |

| Nr. | Art der Änderung | Datum | Name |
|-----|------------------|-------|------|
| | | | |
| | | | |
| | | | |

VORENTWURF

| | |
|--|---|
| Erschließungsträger: Straße / Abschn.-Nr. / Station: B 81/ NK 3935033/ 033/ von Km 3.122 bis km 3.750 | Unterlage / Blatt-Nr.: 3 / 1 Übersichtslageplan Luftbild Maßstab: ca. 1 : 10.000 |
|--|---|

Erschließung Osterweddingen, B-Plan Nr. 7.1 Anschlußstelle B 81

| | |
|--|--|
| | |
| | |

| Zeichenerklärung | |
|--------------------|-----------------------------------|
| Straßennetz | |
| | Bundesautobahn |
| | Bundesstraße |
| | Landesstraße / Staatsstraße |
| | Kreisstraße |
| | sonstige Straße |
| | Abschnittsnummer |
| Verwaltung | |
| | Landesgrenze |
| | Kreisgrenze |
| | Gewerbliche Baufläche |
| | Gewerbliche Baufläche, geplant |
| | Flächen für Landwirtschaft |
| | Öffentliche Straßenverkehrsfläche |