


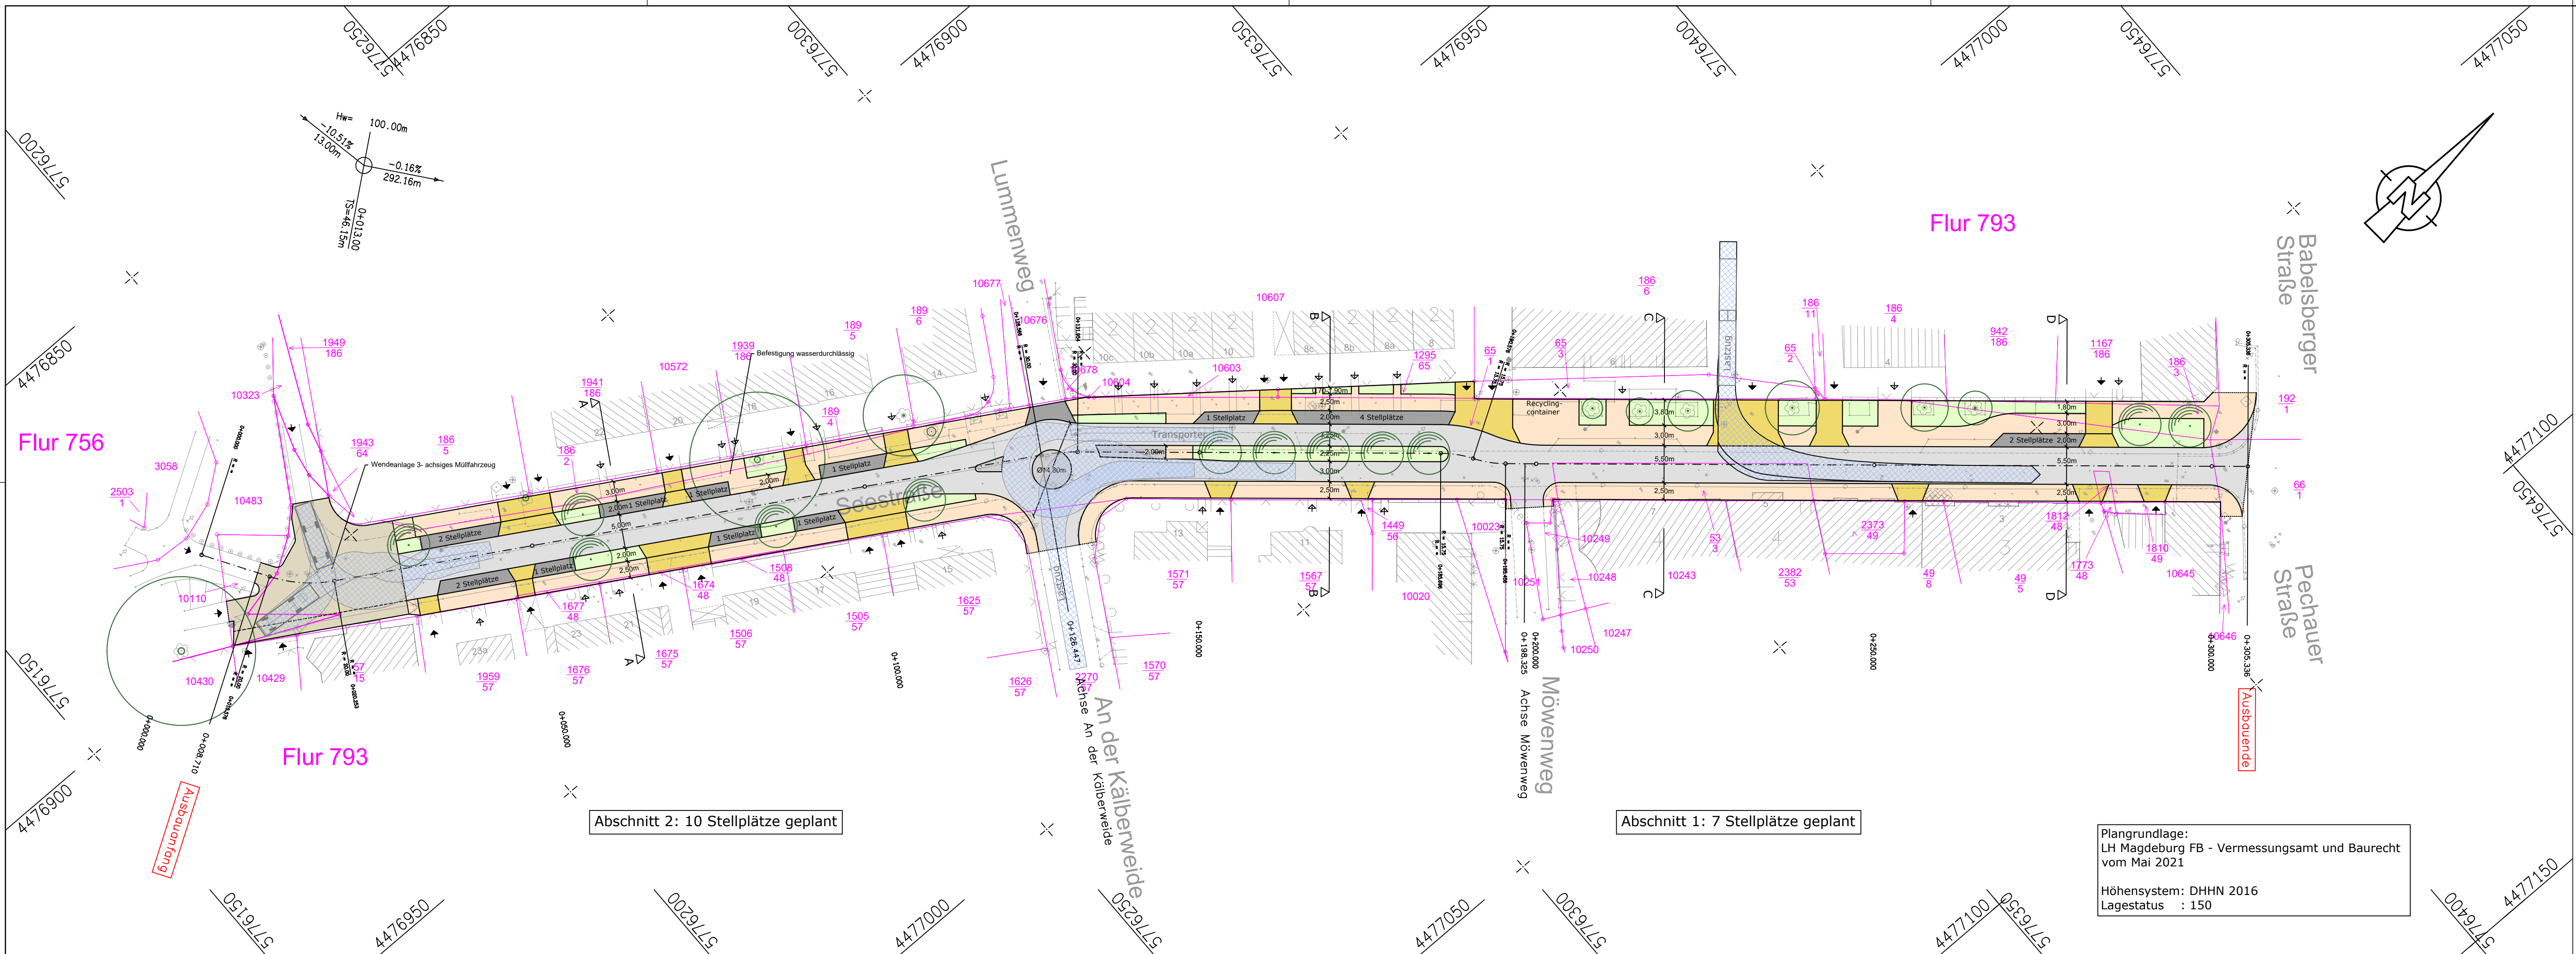

### Legende

- |                                                                                     |                     |
|-------------------------------------------------------------------------------------|---------------------|
|  | Fahrbahn            |
|  | Mischverkehrsfläche |
|  | Gehweg              |
|  | Grundstückszufahrt  |
|  | Grünfläche          |
|  | Parkfläche          |
|  | abgesenkter Bord    |
|  | Fällung von Bäumen  |

Neigungsbrechpunkt mit:  
Halbmesser,  
Gefälle/Steigung,  
Länge der Gefälle-/Steigungsstrecke,  
Baukilometer

- Baum Bestand
- Baum Planung


-  Zugang  
 Zufahrt

Flurstücksgrenze

153 Flurstücksnummer

|     |                  |       |      |
|-----|------------------|-------|------|
| 5   |                  |       |      |
| 4   |                  |       |      |
| 3   |                  |       |      |
| 2   |                  |       |      |
| 1   |                  |       |      |
| Nr. | Art der Änderung | Datum | Name |

|   |  |                   |              |
|---|--|-------------------|--------------|
| <b>Ingenieurbüro Buschmann GmbH</b><br>Verkehrsplanung, Straßen-, Gleis- und Tiefbau • Beratung, Planung, Projektsteuerung, Bauüberwachung |  | bearbeitet        | E. Buschmann |
| Eichenweg 24, 39120 Magdeburg<br>Tel.: 0391/6 21 34 26<br>Fax: 0391/6 21 34 25<br>E-Mail: info@ing-buero-buschmann.de                      |  | Bearbeitungsstand | 08.12.2021   |
|   |  | gezeichnet        | plot         |
|   |  | Zeichnungs-Nr.    |              |
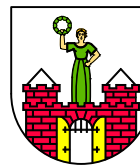
|                                                                                     |                                                               |  |                |         |
|-------------------------------------------------------------------------------------|---------------------------------------------------------------|--|----------------|---------|
|  | <h1>Landeshauptstadt Magdeburg</h1> <h2>Stadtplanungsamt</h2> |  | Unterlage: 3.2 |         |
|                                                                                     |                                                               |  | Blatt Nr.: 2   |         |
|                                                                                     |                                                               |  | Reg. Nr.:      |         |
|                                                                                     |                                                               |  | Datum          | Zeichen |
| Seestraße in Magdeburg                                                              | bearbeitet                                                    |  |                |         |
|                                                                                     | gezeichnet                                                    |  |                |         |
|                                                                                     | nach-/geprüft                                                 |  |                |         |
|                                                                                     | Lageplan<br>Variante 3b<br>Maßstab: 1:500                     |  |                |         |
| -Vorplanung-                                                                        |                                                               |  |                |         |
| Aufgestellt                                                                         |                                                               |  |                |         |
| Magdeburg, den _____                                                                |                                                               |  |                |         |
|                                                                                     |                                                               |  |                |         |