


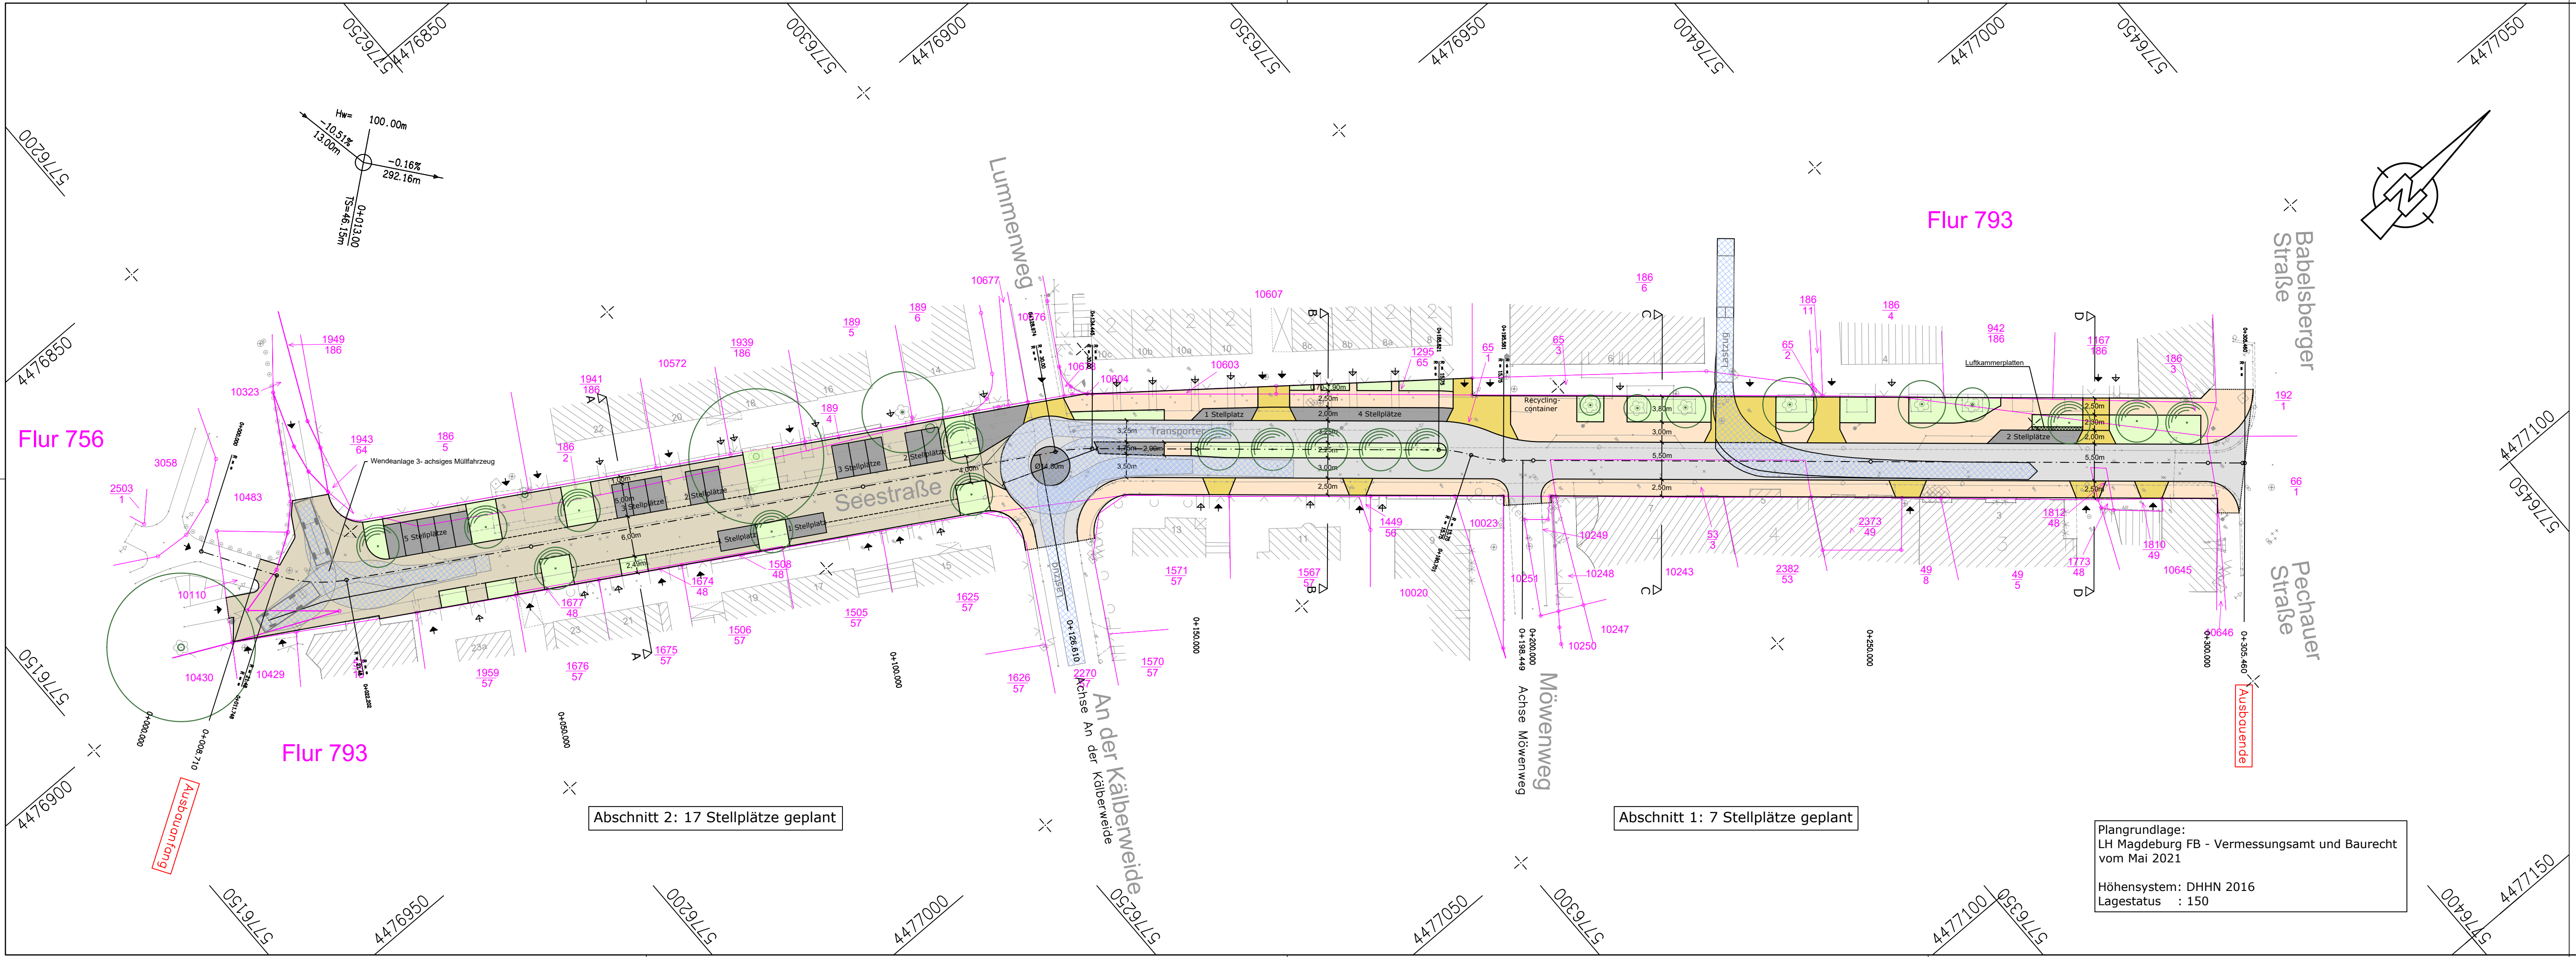

Legende

- Fahrbahn
- Mischverkehrsfläche
- Gehweg
- Grundstückszufahrt
- Grünfläche
- Parkfläche
- abgesenkter Bord
- Fällung von Bäumen

Neigungsbrechpunkt mit:
Halbmesser,
Gefälle/Steigung,
Länge der Gefälle-/Steigungsstrecke,
Baukilometer

- Baum Bestand
- Baum Planung


- Zugang
- Zufahrt

Flurstücksgrenze

Flurstücksnummer

5			
4			
3			
2			
1			
Nr.	Art der Änderung	Datum	Name

Ingenieurbüro Buschmann GmbH Verkehrplanung, Straßen - Gleis - und Tiefbau • Beratung, Planung, Projektsteuerung, Baubetreuung Eichenweg 24, 39120 Magdeburg Tel.: 0391/6 21 34 26 Fax: 0391/6 21 34 25 E-Mail: info@ing-buero-buschmann.de	bearbeitet Bearbeitungsstand gezeichnet Zeichnungs-Nr.	E. Buschmann 08.12.2021 plot
---	---	------------------------------------

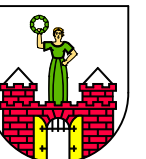 Landeshauptstadt Magdeburg Stadtplanungsamt	Unterlage: 3.2 Blatt Nr.: 3 Reg. Nr.:	
	Datum	Zeichen
Seestraße in Magdeburg	bearbeitet gezeichnet nach-/geprüft	
-Vorplanung-	Lageplan Variante 3d Maßstab: 1:500	
Aufgestellt		
Magdeburg, den _____		