


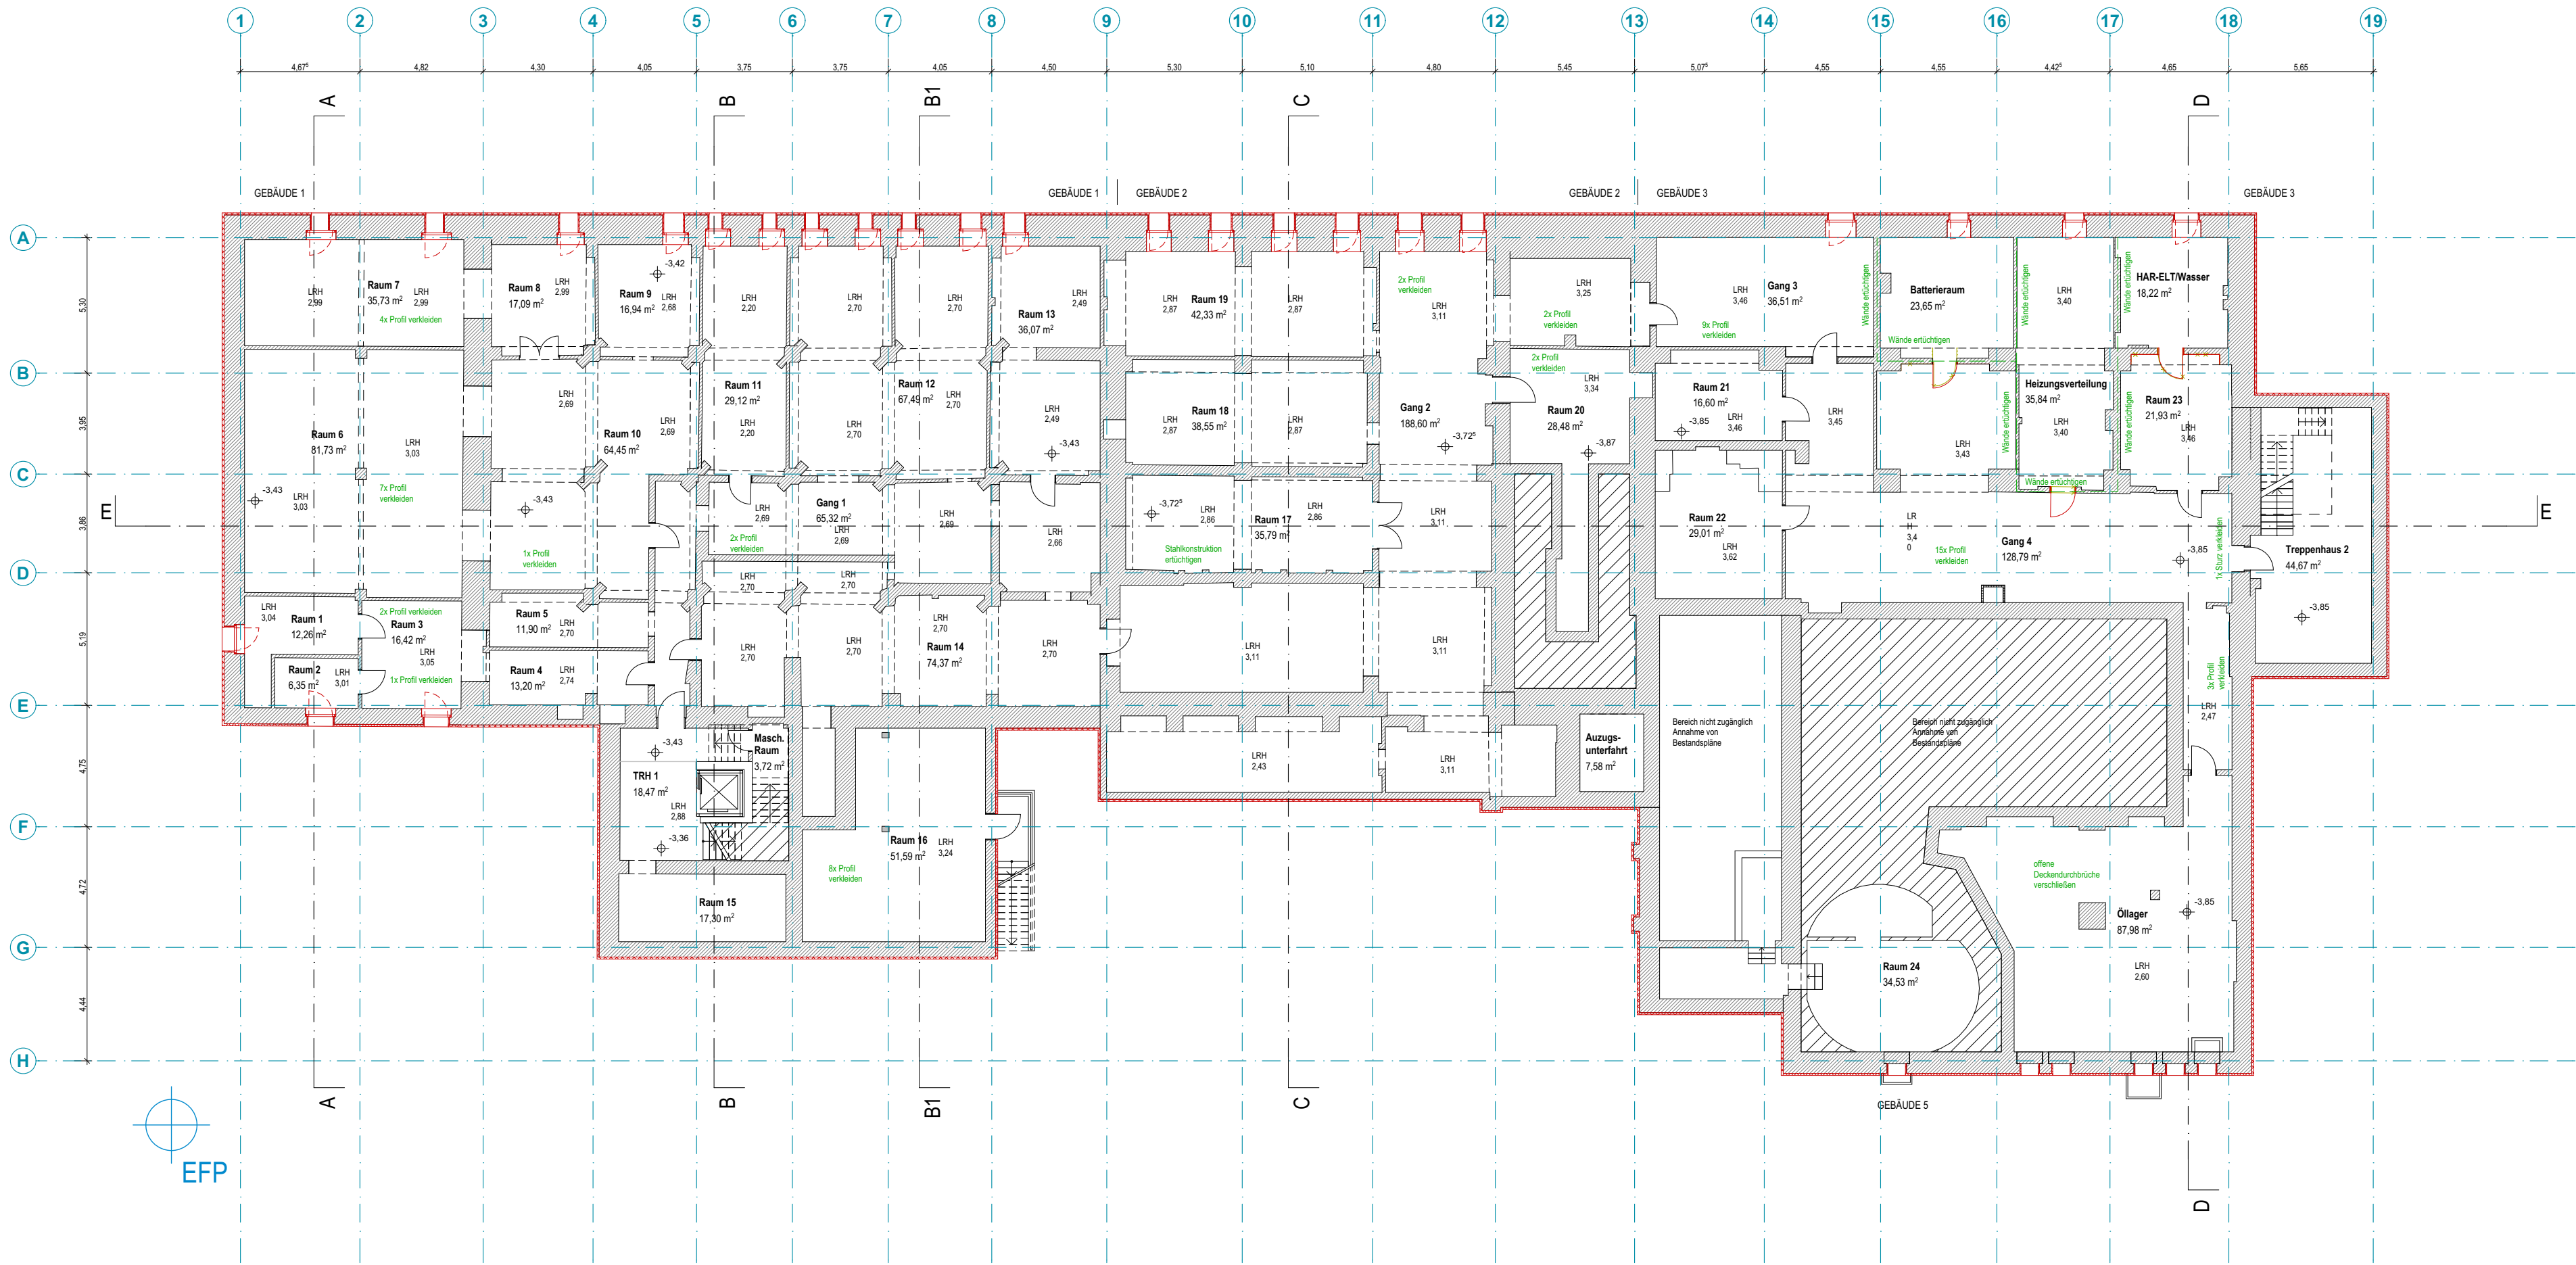

Legende: (* Annahmen)

- Mauerwerk *
- Stahl verkleidet *
- Trockenbau *
- Dämmung *
- Abbruch
- Neubau
- Bestand

keine Bearbeitungsbereich

Hinweise Brandschutz


LRH Lichte Raumhöhe

Hinweis: vorliegende Bestandspläne nicht vollständig (insb. Vermessungspläne),
Abweichungen zum Bestand möglich.

OKFF EG = +/- 0,00 = 52,45 NHN

Index	Änderung	Name	Datum

HLS				Landeshauptstadt Magdeburg Eigenbetrieb Kommunales Gebäudemanagement	
EL					
ST					
Proj.V					
	SB EbKGm	Datum			
erstellt von	geprüft von			Projekt-Id.-Nr.	
Ini	MaL			1344 - III/1	
	28.04.2023				
	(Signum/ Datum)		Darstellung :	Maßstab :	
Planer	 arc architekturkonzept GmbH arc architekturkonzept GmbH Lauterbach Chemie Schaper Freie Architekten BDA Zum Domänen 1 Tel.: 0391 56 51 20 info@arc-architektur.de 06104 Magdeburg Fax: 0391 56 51 25 www.arc-architektur.de		Grundriss Untergeschoss		Bl.Nr. : SAM-2-HB-GR-UG01
			Zeichnungs -Nr. : 314.00 - 00 - 2 - HB - 2-001 / 23		Betriebsleiter EbKGm/Datum :
Tragwerksplaner / Datum:			Nutzer/Datum :	Abt.Ltr.EbKGm/Datum :	GB.Ltr.EbKGm/Datum :

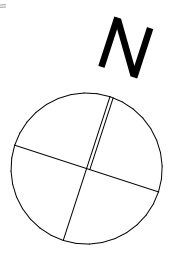

Legende: (* Annahmen)

Mauerwerk *	
Stahl verkleidet *	
Trockenbau *	
Dämmung *	

Abbruch

Neubau


Bestand

keine Bearbeitungsbereich

LRH Lichte Raumhöhe

Index	Änderung	Name	Datum

HLS				Landeshauptstadt Magdeburg Eigenbetrieb Kommunales Gebäudemanagement	
EL					
ST					
Proj.V					
	SB EbKGm	Datum			
erstellt von Ini		geprüft von MaL	Objekt : Erweiterung Stadtarchiv / Zweiter Bauabschnitt		Projekt-Id.-Nr. 1344 - III/1
28.04.2023			Darstellung :		Maßstab : 1:200
(Signum/ Datum)			Grundriss Erdgeschoss		Bl.Nr. : SAM-2-HB-GR-E00
Planner  arc architekturkonzept GmbH Lauterbach/Graem Schaper Freie Architekten BDA Zun. Deutleben 1 Tel.: 0391/56 51 20 ebf@arc-architektur.de 01104 Magdeburg Fax: 0391/56 51 29 www.arc-architektur.de			Zeichnung -Nr. : 314.00 - 00 - 2 - HB - 2-002 / 23		Betriebsleiter EbKGm/Datum :
Tragwerksplaner / Datum:			Nutzer/Datum :	Abt.Ltr.EbKGm/Datum :	GB.Ltr.EbKGm/Datum :

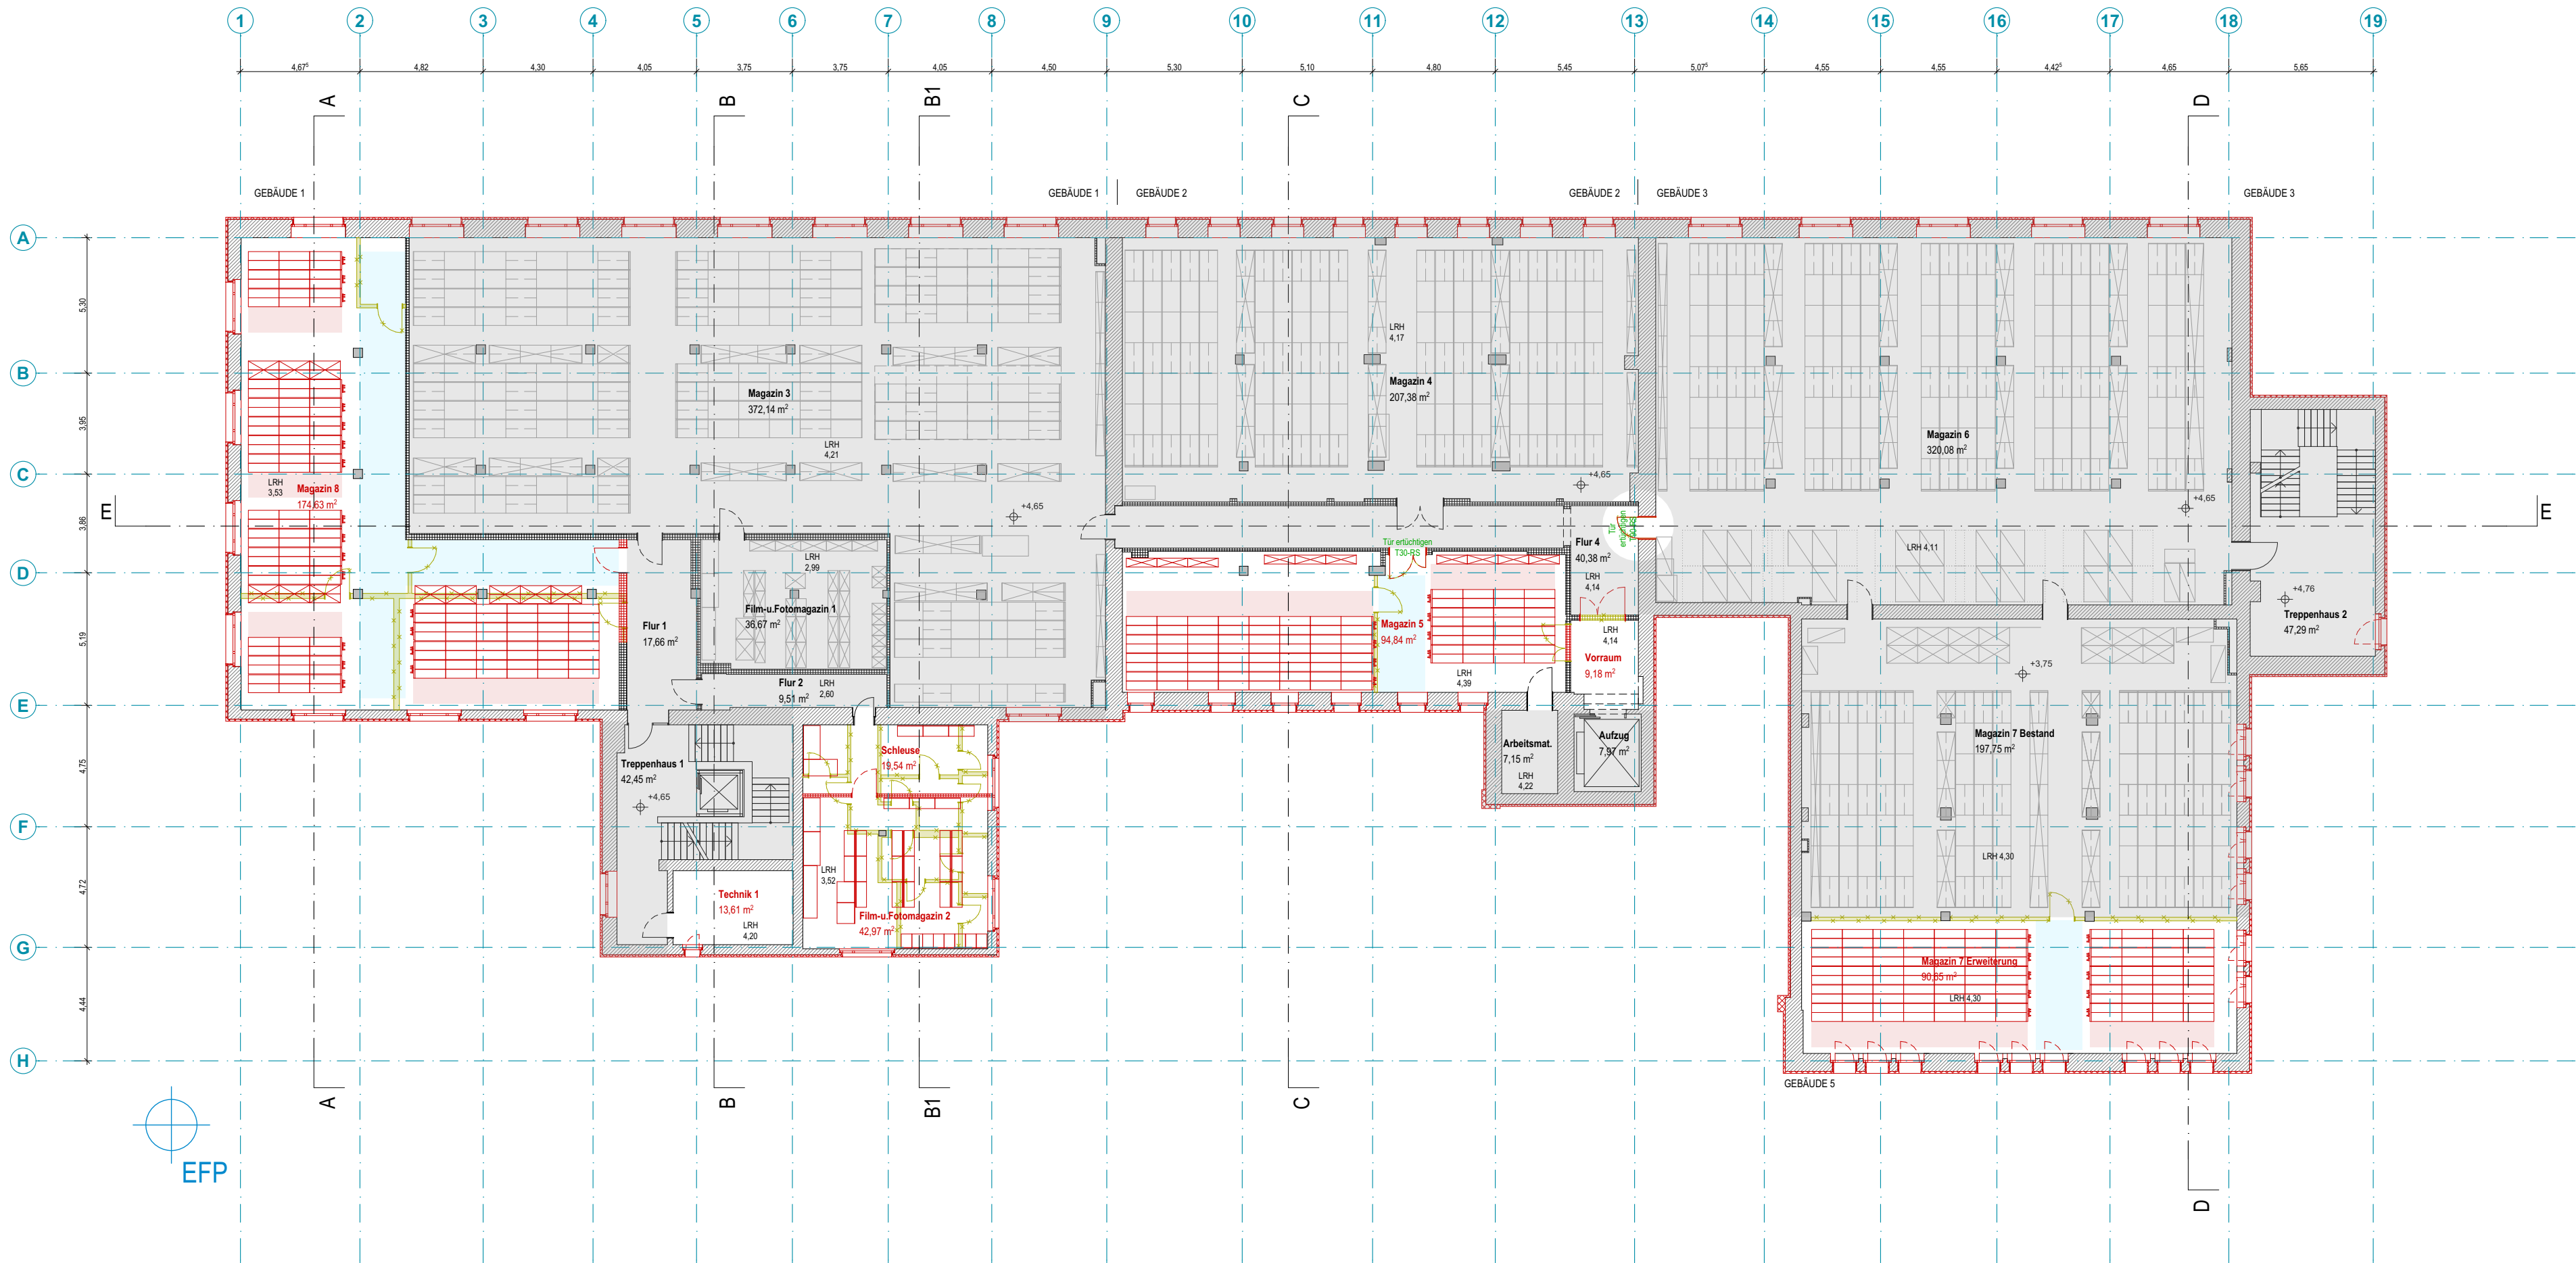

Bewegungsflächen:

- Verkehrswege (1,80 m breit)
- Durchgänge Rollregale (1,00 m breit)

Laufende Meter (5 Böden):

- Magazin 5 636 m
- Magazin 7 (erw.) 660 m
- Magazin 8 960 m

Legende: (* Annahmen)

- Mauerwerk *
- Stahl verkleidet *
- Trockenbau *
- Dämmung *

- Abbruch
- Neubau
- Bestand

keine Bearbeitungsbereich

Hinweise Brandschutz


LRH Lichte Raumhöhe

Hinweis: vorliegende Bestandspläne nicht vollständig (insb. Vermessungspläne),
Abweichungen zum Bestand möglich.

OKFF EG = +/- 0,00 = 52,45 NHN

Index	Änderung	Name	Datum

HLS				Landeshauptstadt Magdeburg Eigenbetrieb Kommunales Gebäudemanagement		
EL						
ST						
Proj.V						
	SB EbKGm	Datum				
erstellt von			Projekt-Id.-Nr.			
Ini			Erweiterung Stadtarchiv / Zweiter Bauabschnitt			
28.04.2023			1344 - III/1			
(Signum/ Datum)			Darstellung :			
Planer			Maßstab :			
			Grundriss 1.Obergeschoss			
arc architekturconcept GmbH Landeshauptstadt Chemnitz Schöper Freie Architekten BDA: Zum Dornbusch 1 Tel: 0391 56 51 20 info@arc-architektur.de 06104 Magdeburg Fax: 0391 56 51 29 www.arc-architektur.de			Bl.Nr. : SAM-2-HB-GR-OG01			
Tragwerksplaner / Datum:			Zeichnungs -Nr. : 314.00 - 00 - 2 - HB - 2-003 / 23			
			Betriebsleiter EbKGm/Datum :			
			Nutzer/Datum :			
			Abt.Ltr.EbKGm/Datum :			
			GB.Ltr.EbKGm/Datum :			

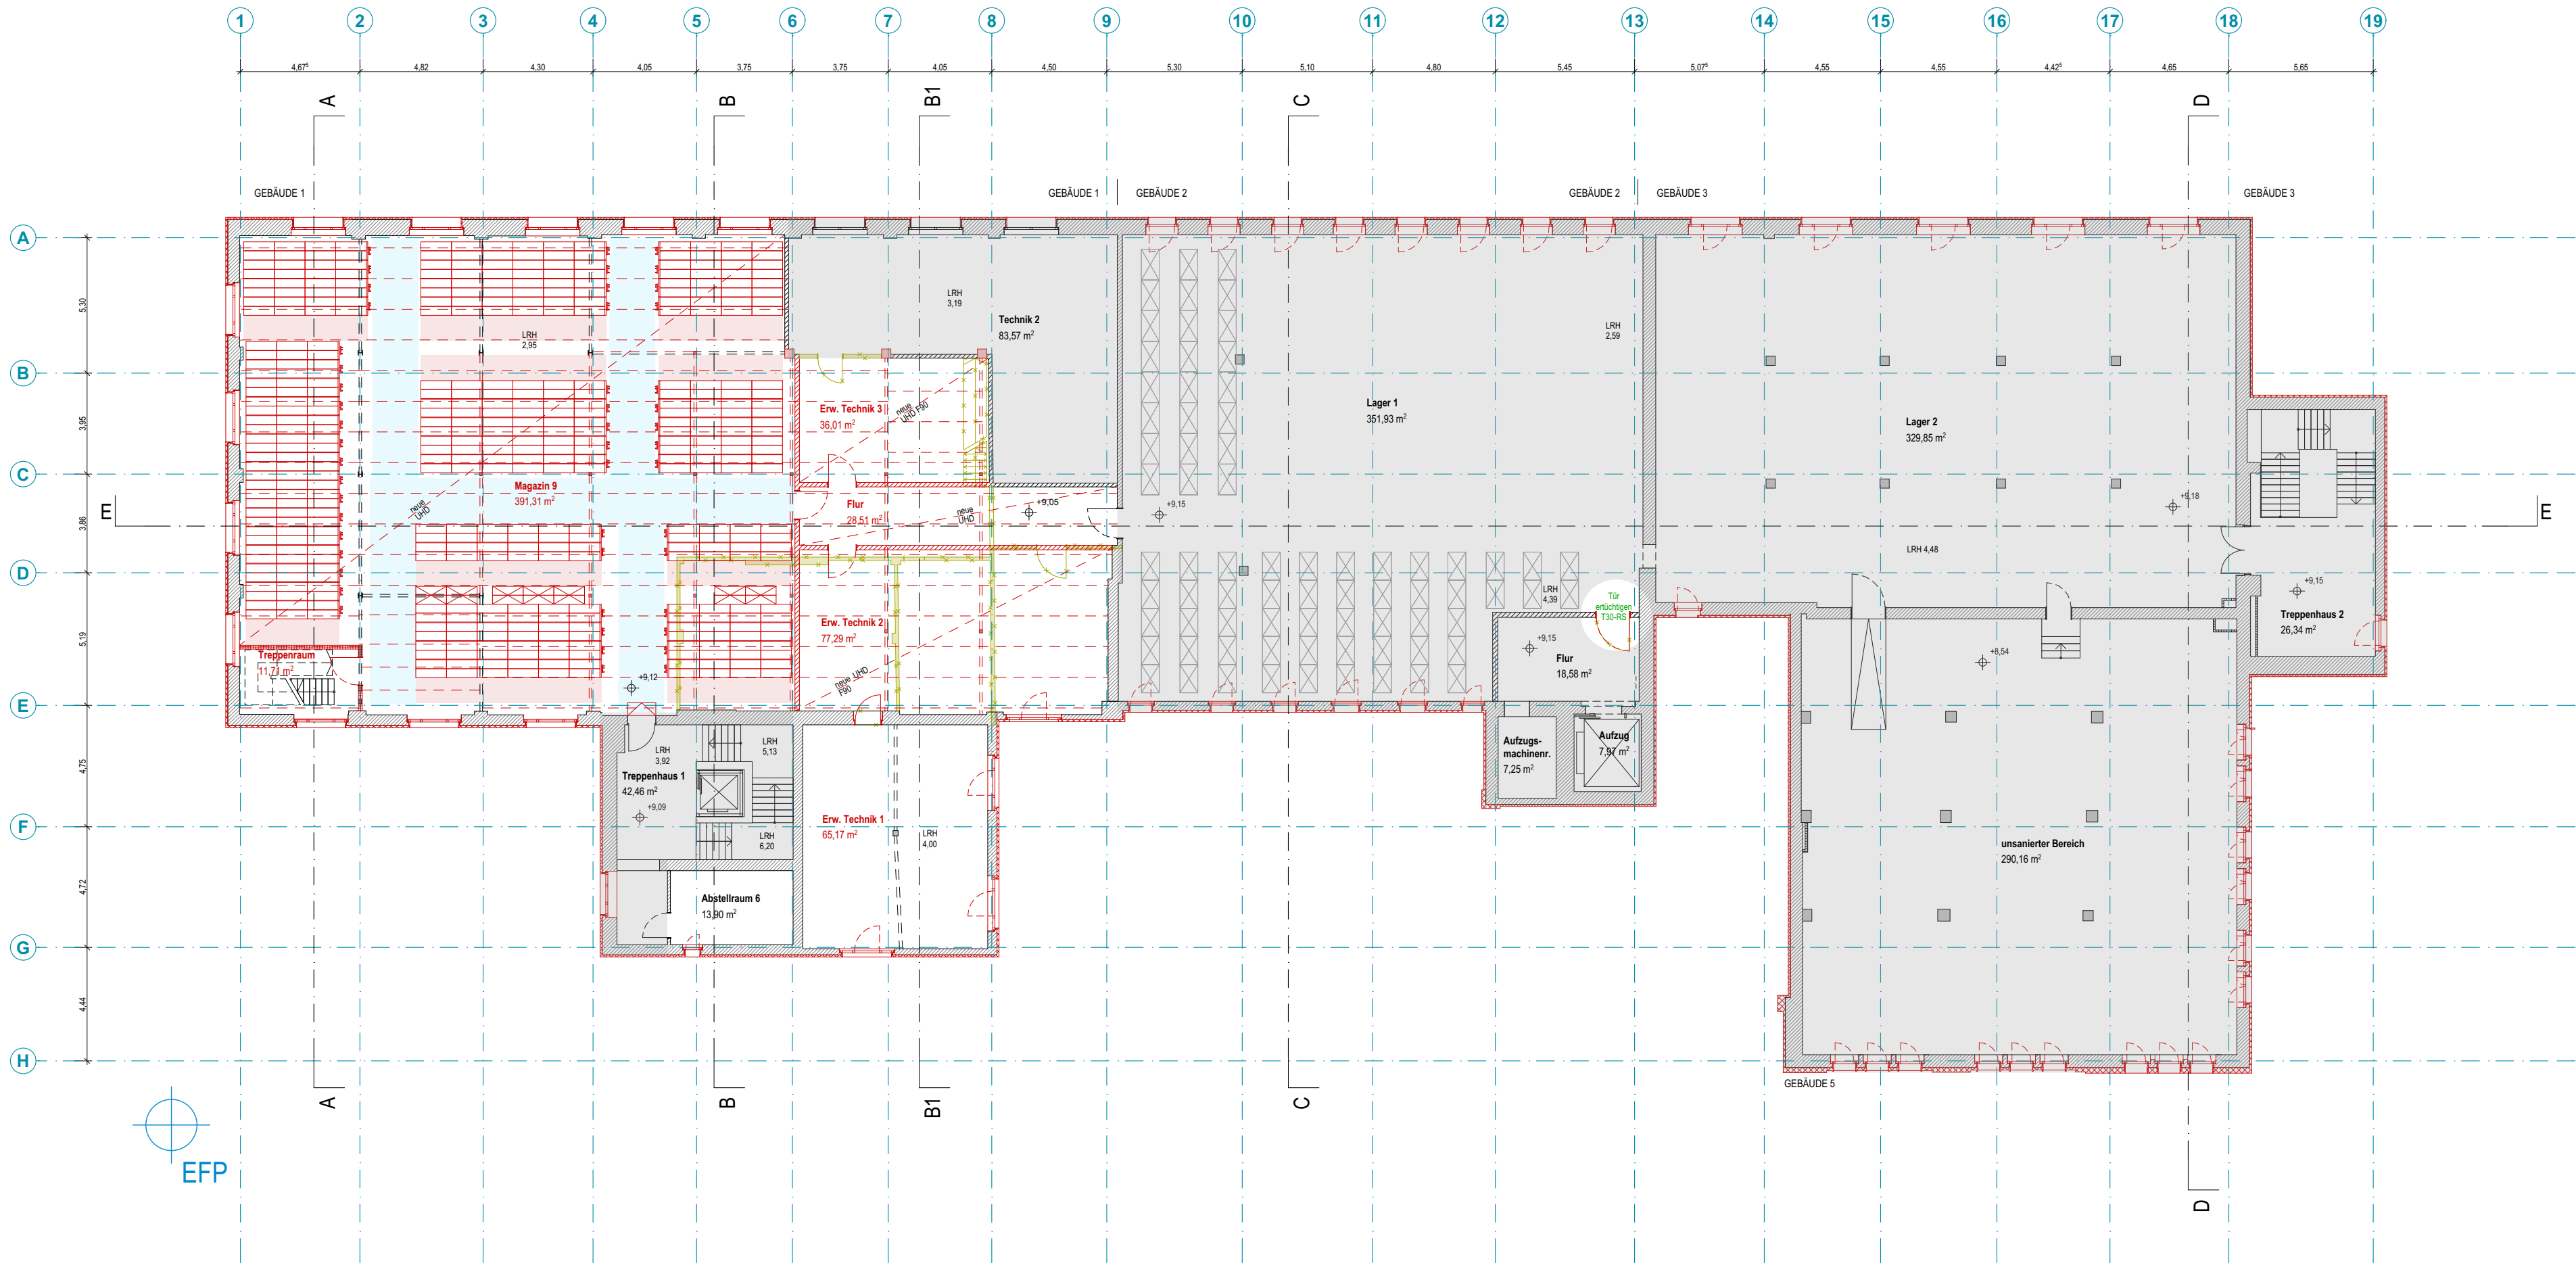

Bewegungsflächen:

- Verkehrswege (1,80 m breit)
- Durchgänge Rollregale (1,00 m breit)

Laufende Meter (5 Böden):

- Magazin 9 2616 m

Legende: (* Annahmen)

- Mauerwerk *
- Stahl verkleidet *
- Trockenbau *
- Dämmung *
- Abbruch
- Neubau
- Bestand

keine Bearbeitungsbereich


Hinweise Brandschutz

LRH Lichte Raumhöhe

Hinweis: vorliegende Bestandspläne nicht vollständig (insb. Vermessungspläne),
Abweichungen zum Bestand möglich.

OKFF EG = +/- 0,00 = 52,45 NHN

HLS				
EL				
ST				
Proj.V				
erstellt von	SB EbKGm	Datum		
geprüft von	MaL	28.04.2023		
(Signum/ Datum)				
Planer	arc	architekturkonzept GmbH		
Tragwerksplaner / Datum:				
Objekt :	Landeshauptstadt Magdeburg Eigenbetrieb Kommunales Gebäudemanagement			
Projekt-Id.-Nr.	1344 - III/1			
Darstellung :	Grundriss 2.Obergeschoss			
Maßstab :	1:200			
Bl. Nr. :	SAM-2-HB-GR-OG02			
Zeichnungs -Nr.:	314.00 - 00 - 2 - HB - 2-004 / 23			
Nutzer/Datum :				
Abt.Ltr.EbKGm/Datum :				
GB.Ltr.EbKGm/Datum :				

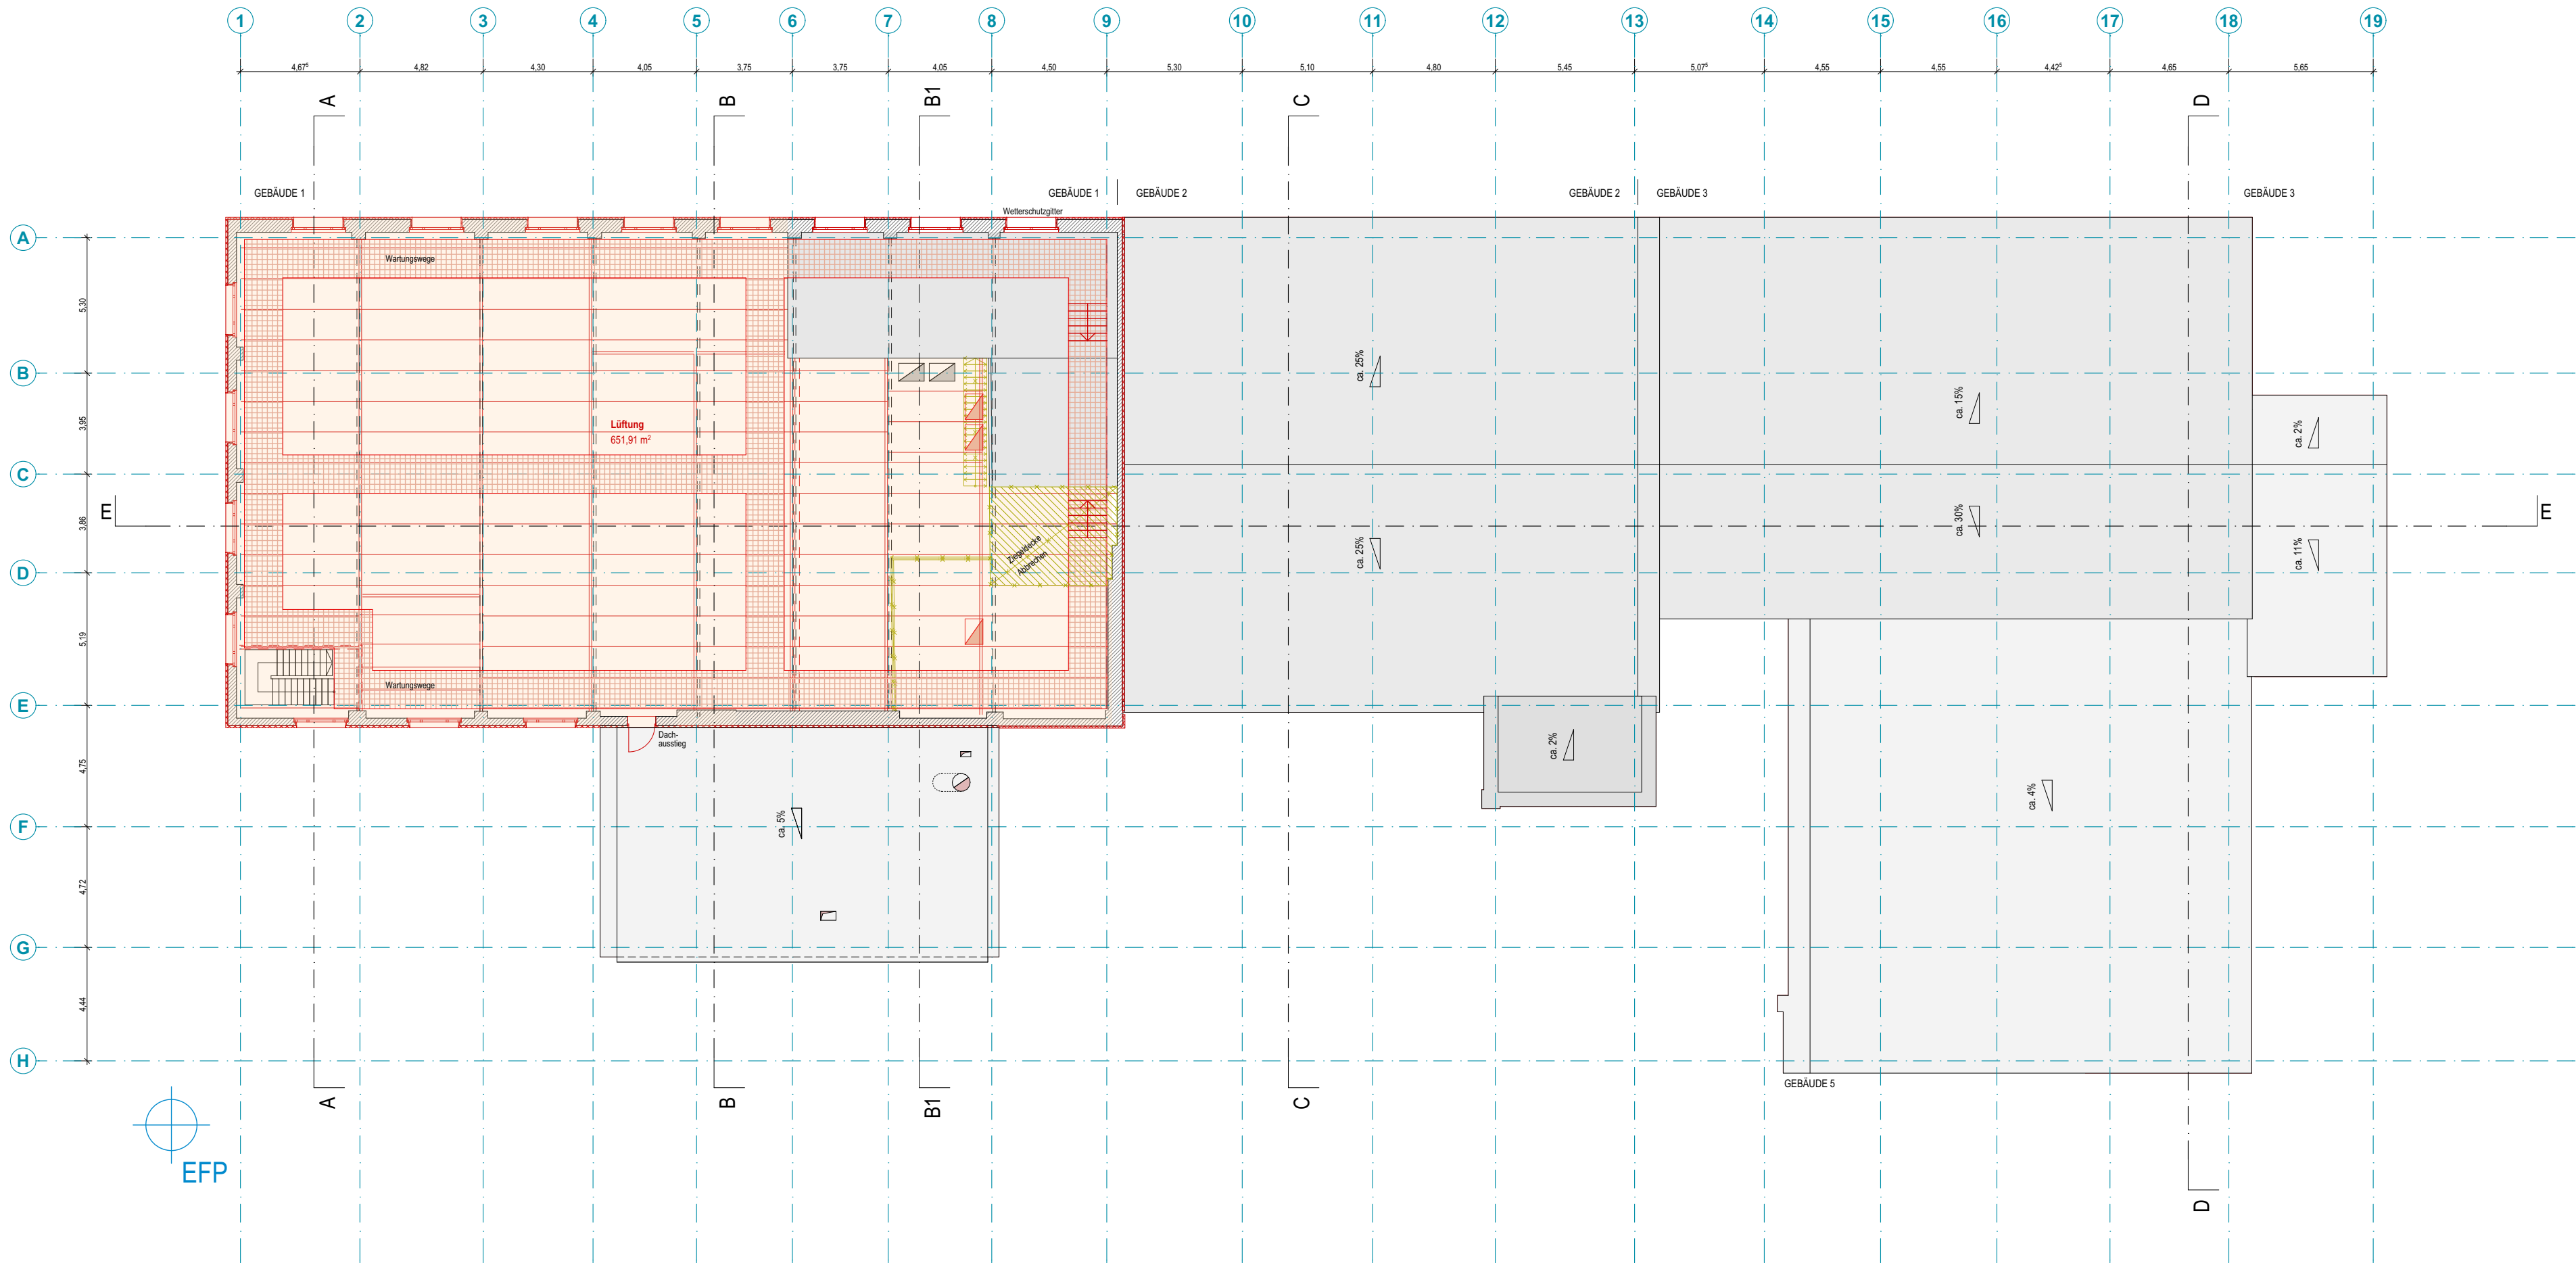

Legende: (* Annahmen)

- Mauerwerk *
- Stahl verkleidet *
- Trockenbau *
- Dämmung *
- Abbruch
- Neubau
- Bestand

keine Bearbeitungsbereich


Hinweise Brandschutz

LRH Lichte Raumhöhe

Hinweis: vorliegende Bestandspläne nicht vollständig (insb. Vermessungspläne), Abweichungen zum Bestand möglich.

OKFF EG = +/- 0,00 = 52,45 NHN

HLS			 Landeshauptstadt Magdeburg Eigenbetrieb Kommunales Gebäudemanagement	
EL				
ST				
Proj.V				
	SB EbKgm	Datum		
erstellt von	geprüft von		Objekt :	
Ini	MaL		Erweiterung Stadtarchiv / Zweiter Bauabschnitt	
		28.04.2023	Darstellung :	
		(Signum/ Datum)	Grundriss 3.Obergeschoss	
Planner			Zeichnungs -Nr.:	
			314.00 - 00 - 2 - HB - 2-005 / 23	
Tragwerksplaner / Datum:			Nutzer/Datum :	Abt.Ltr.EbKgm/Datum :
				GB.Ltr.EbKgm/Datum :

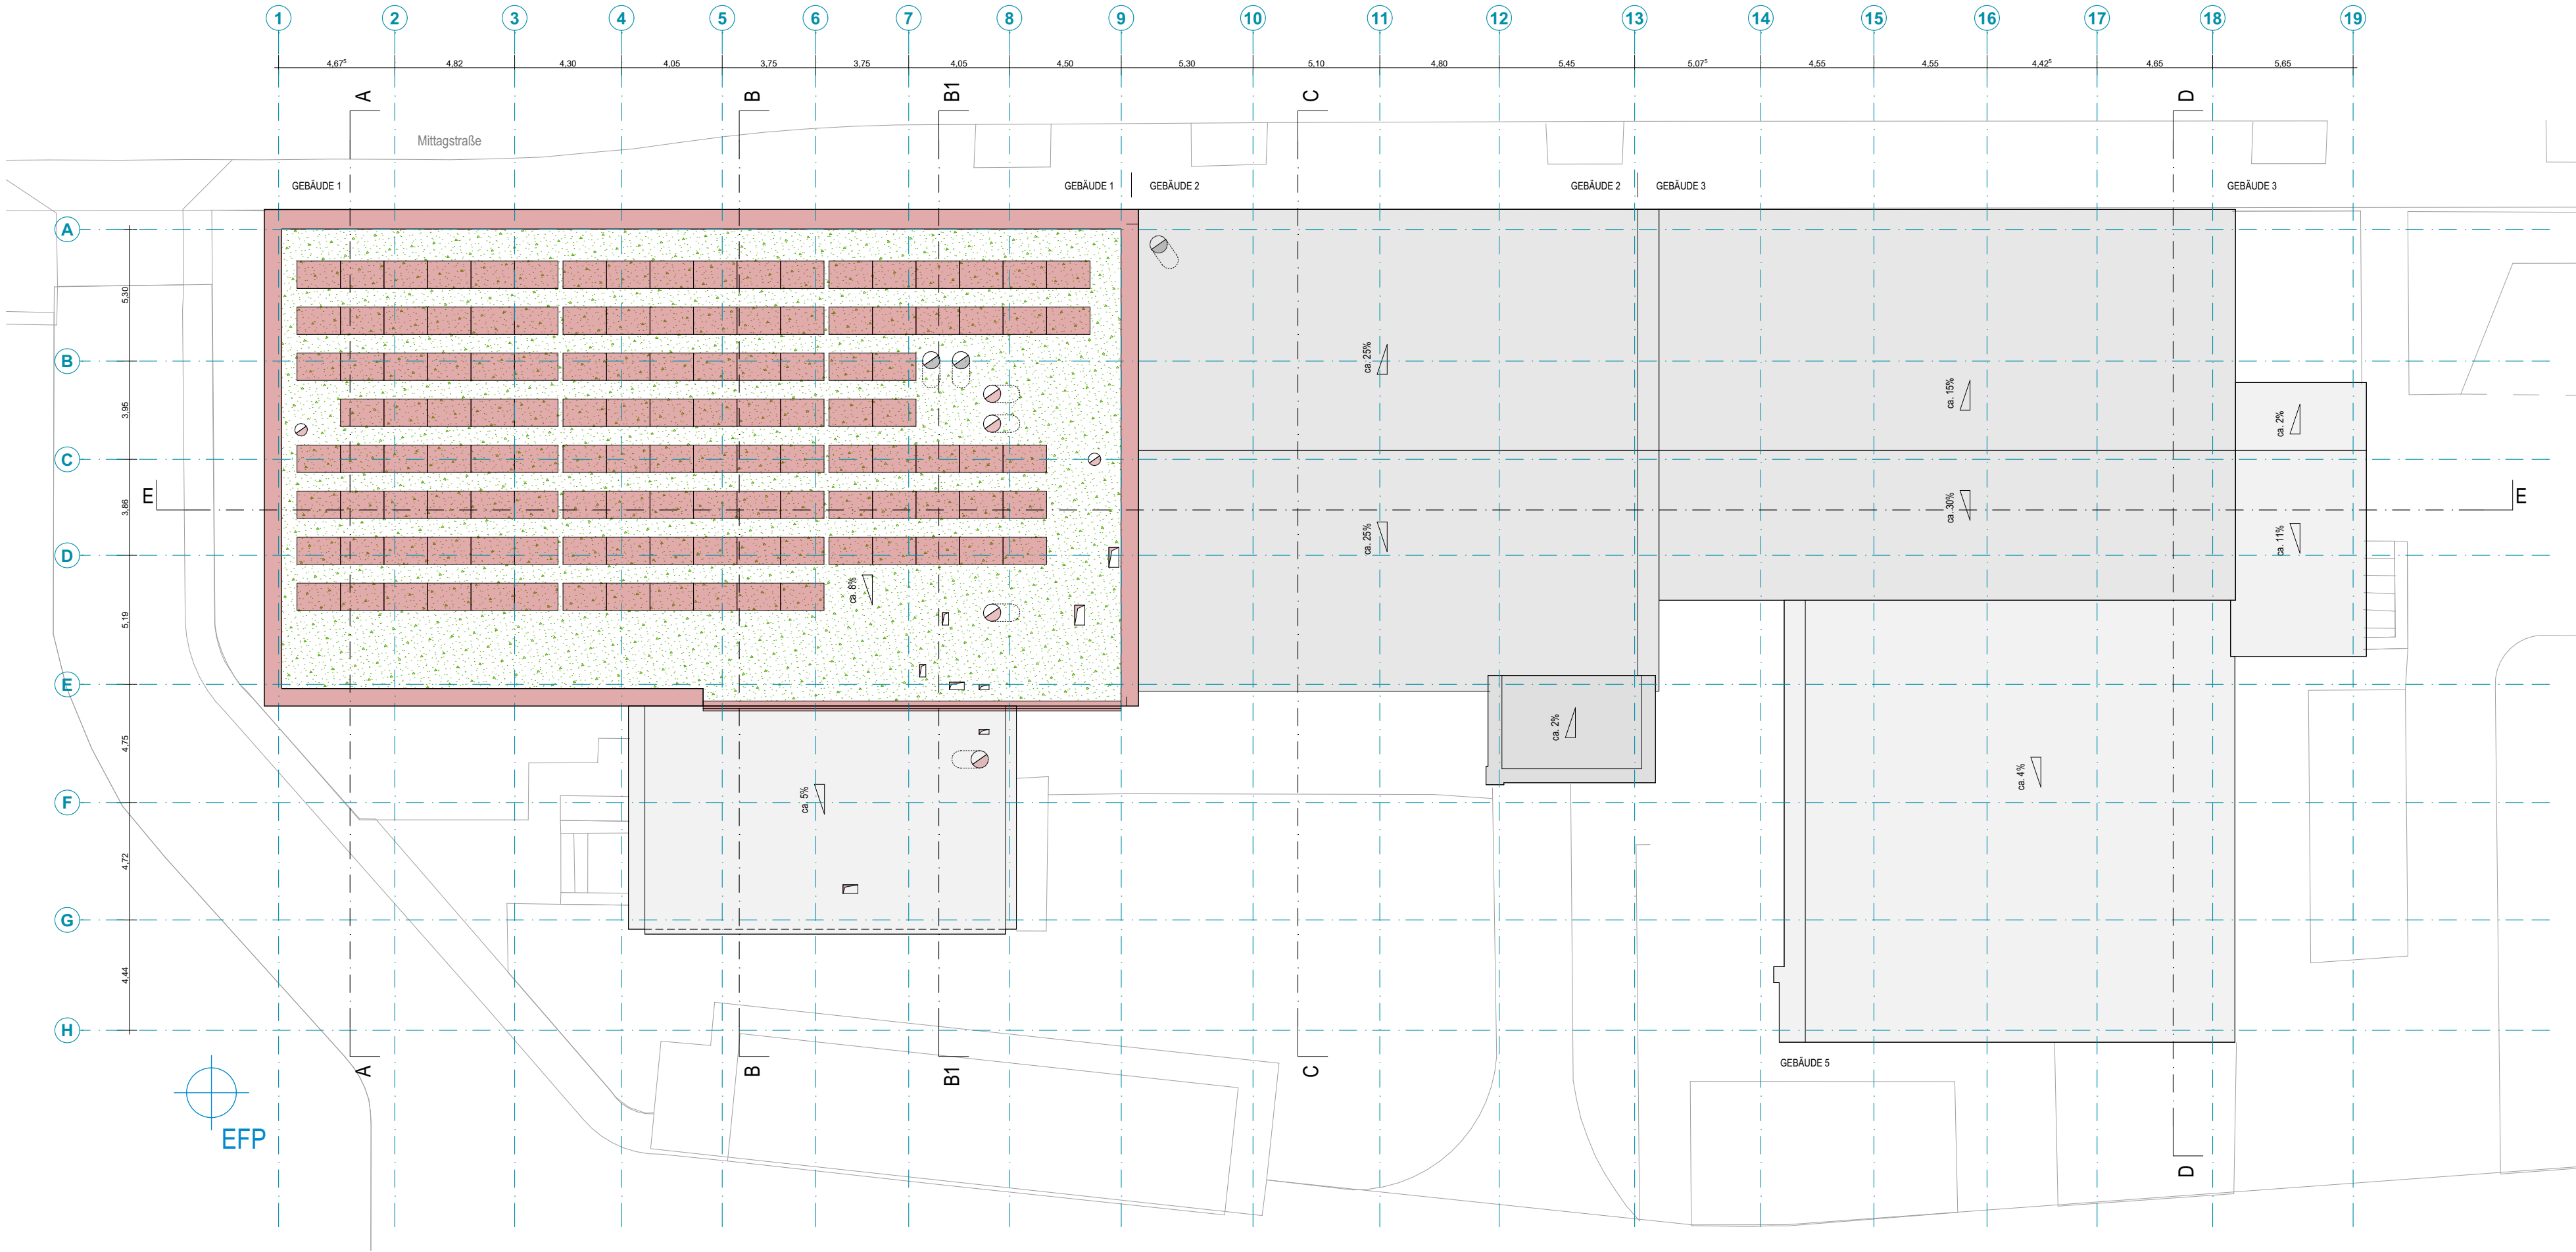

Legende: (* Annahmen)

- Mauerwerk *
- Stahl verkleidet *
- Trockenbau *
- Dämmung *
- Abbruch
- Neubau
- Bestand

keine Bearbeitungsbereich

Hinweise Brandschutz

LRH Lichte Raumhöhe

Hinweis: vorliegende Bestandspläne nicht vollständig (insb. Vermessungspläne),
Abweichungen zum Bestand möglich.

OKFF EG = +/- 0,00 = 52,45 NHN

Index	Änderung	Name	Datum

HLS				Landeshauptstadt Magdeburg Eigenbetrieb Kommunales Gebäudemanagement				
EL								
ST								
Proj.V								
	SB EbKGm	Datum						
erstellt von	geprüft von		Objekt : Erweiterung Stadtarchiv / Zweiter Bauabschnitt	Projekt-Id.-Nr. 1344 - III/1				
Ini	MaL							
	28.04.2023		Darstellung :	Maßstab : 1:200				
	(Signum/ Datum)							
Planer	 arc architekturkonzept GmbH Lauterbach Chemin Schärer Freie Architekten BDA. Zoo-Direktoren 1 Tel: 03391 56 51 20 info@arc-architektur.de 10116 Magdeburg Fax: 03391 56 51 29 www.arc-architektur.de		Grundriss Dachaufsicht			Bl.Nr. : SAM-2-HB-GR-DA00		
						Betriebsleiter EbKGm/Datum :		
Tragwerksplaner / Datum:			Zeichnungs -Nr. : 314.00 - 00 - 2 - HB - 2-006 / 23					
			Nutzer/Datum :	Abt.Ltr.EbKGm/Datum :	GB.Ltr.EbKGm/Datum :			

Landeshauptstadt Magdeburg
Eigenbetrieb Kommunales Gebäudemanagement

Projekt-Id.-Nr.
1344 - III/1

Maßstab :
1:200


Bl. Nr. :
SAM-2-HB-GR-DA00

Betriebsleiter EbKGm/Datum :

HLS			 Landeshauptstadt Magdeburg Eigenbetrieb Kommunales Gebäudemanagement		
EL					
ST					
Proj.V					
	SB EbKGm	Datum			
erstellt von	geprüft von		Objekt : Erweiterung Stadtarchiv / Zweiter Bauabschnitt	Projekt-Id.-Nr. 1344 - III/1	
Ini	MaL				
	28.04.2023				
	(Signum/ Datum)		Darstellung :	Maßstab : 1:200	
Planer	 arc architekturconcept GmbH arc architekturconcept GmbH Lauerbachs Chiem Schaefer Freie Architekten BDA am Gumbertstr. 1 39104 Magdeburg Tel.: 0391 56 51 29 Fax: 0391 56 51 29 www.arc-architektur.de		Schnitte A, B un C		
			Zeichnungs -Nr. : 314.00 - 00 - 2 - HB - 4-001 / 23		Bl.Nr. : SAM-2-HB-SC-SC01
Tragwerksplaner / Datum:			Betriebsleiter EbKGm/Datum :		
			Nutzer/Datum :	Abt.Ltr.EbKGm/Datum :	GB.Ltr.EbKGm/Datum :



Schnitt EE

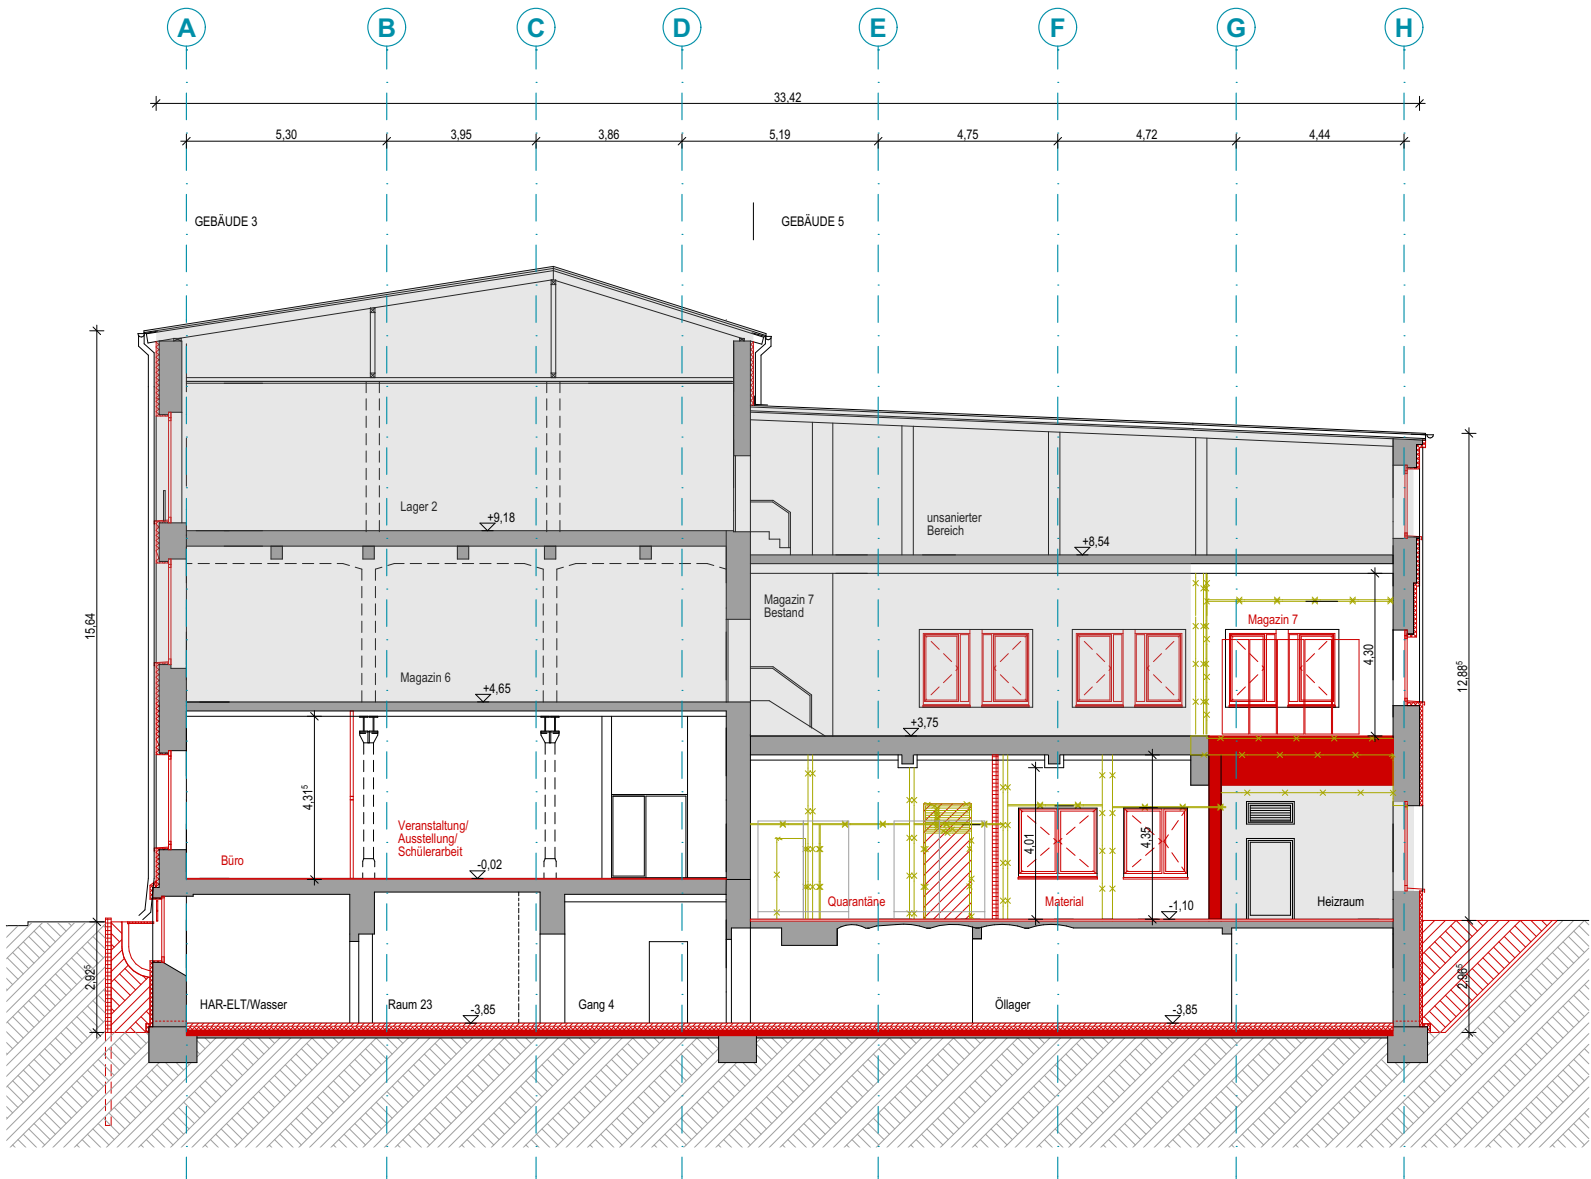

Schnitt DD

Legende:

Abbruch
Neubau
Bestand


keine Bearbeitungsbereich

Hinweis: vorliegende Bestandspläne nicht vollständig (insb. Vermessungspläne),
Abweichungen zum Bestand möglich.

OKFF EG = +/- 0,00 = 52,45 NHN

Index	Änderung	Name	Datum

HLS				Landeshauptstadt Magdeburg Eigenbetrieb Kommunales Gebäudemanagement	
EL					
ST					
Proj.V					
erstellt von	SB EbKgm	geprüft von	Datum	Objekt : Erweiterung Stadtarchiv / Zweiter Bauabschnitt	
Ini		MaL	28.04.2023		
(Signum/ Datum)				Projekt-Id.-Nr.: 1344 - III/1	
Planner				Darstellung : Schnitte D und E	
arc architekturkonzept GmbH arc architekturkonzept GmbH Lauterbach Chiem Schager Freie Architekten BDA Zum Dornbusch 1 Tel: 0391/ 56 51 20 info@arc-architektur.de 06104 Magdeburg Fax: 0391/ 56 51 29 www.arc-architektur.de				Bl. Nr. : SAM-2-HB-SC-SC02	
Tragwerksplaner / Datum:				Zeichnungs -Nr.: 314.00 - 00 - 2 - HB - 4-002 / 23	
				Betriebsleiter EbKgm/Datum :	
				Nutzer/Datum :	Abt.Ltr.EbKgm/Datum :
				GB.Ltr.EbKgm/Datum :	

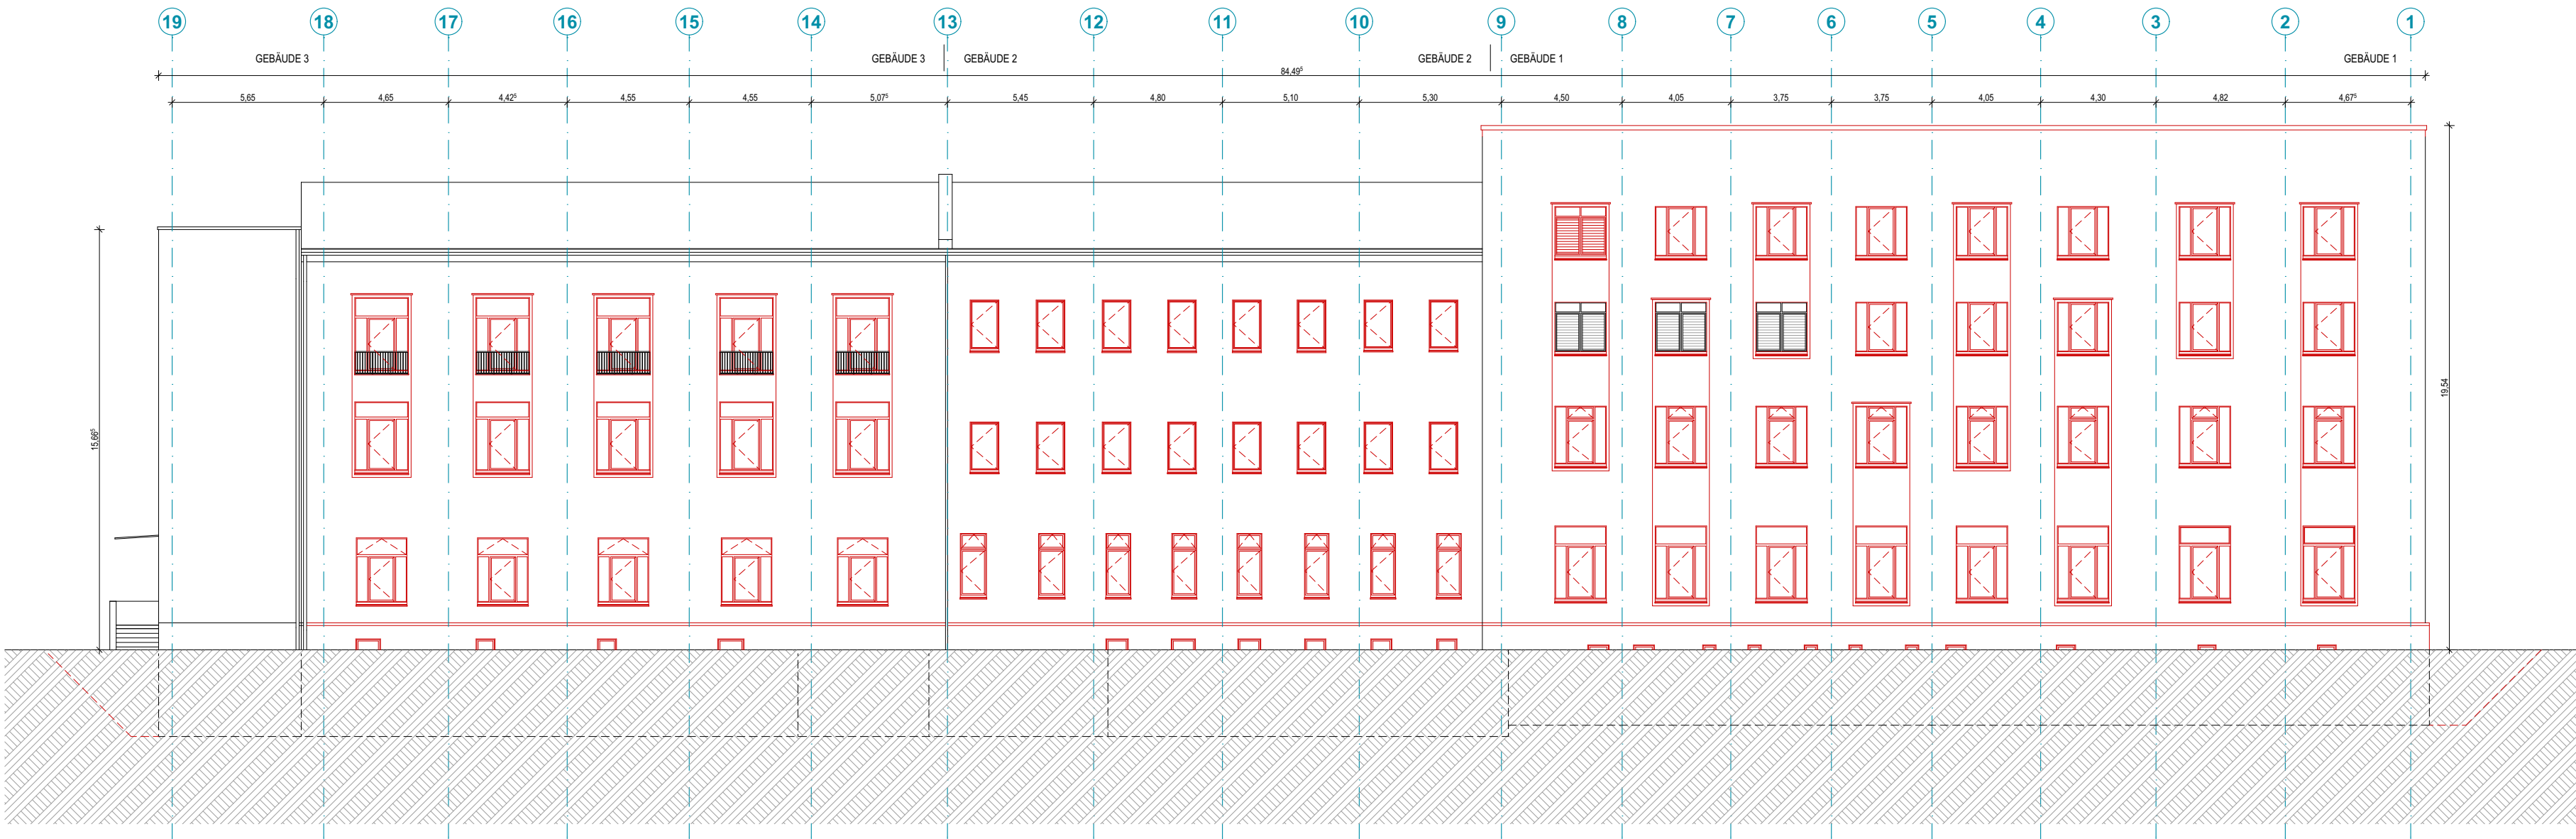

Ansicht Nord



Ansicht Ost


Legende:

- Abbruch
- Neubau
- Bestand


Hinweis: vorliegende Bestandspläne nicht vollständig (insb. Vermessungspläne),
Abweichungen zum Bestand möglich.

OKFF EG = +/- 0,00 = 52,45 NHN

HLS			 Landeshauptstadt Magdeburg Eigenbetrieb Kommunales Gebäudemanagement	
EL				
ST				
Proj.V				
erstellt von Ini	SB EbKGm	Datum 28.04.2023 (Signum/ Datum)	Objekt : Erweiterung Stadtarchiv / Zweiter Bauabschnitt	Projekt-Id.-Nr. 1344 - III/1
Planer  architekturconcept GmbH arc architekturconcept GmbH Zum Domänen 1 06108 Magdeburg	geprüft von MaL	Datum 28.04.2023	Darstellung : Ansichten Nord und Ost	Maßstab : 1:200
Tragwerksplaner / Datum:	Zeichnungs -Nr.: 314.00 - 00 - 2 - HB - 3-001 / 23		Betriebsleiter EbKGm/Datum :	
Nutzer/Datum :		Abt.Ltr.EbKGm/Datum :	GB.Ltr.EbKGm/Datum :	

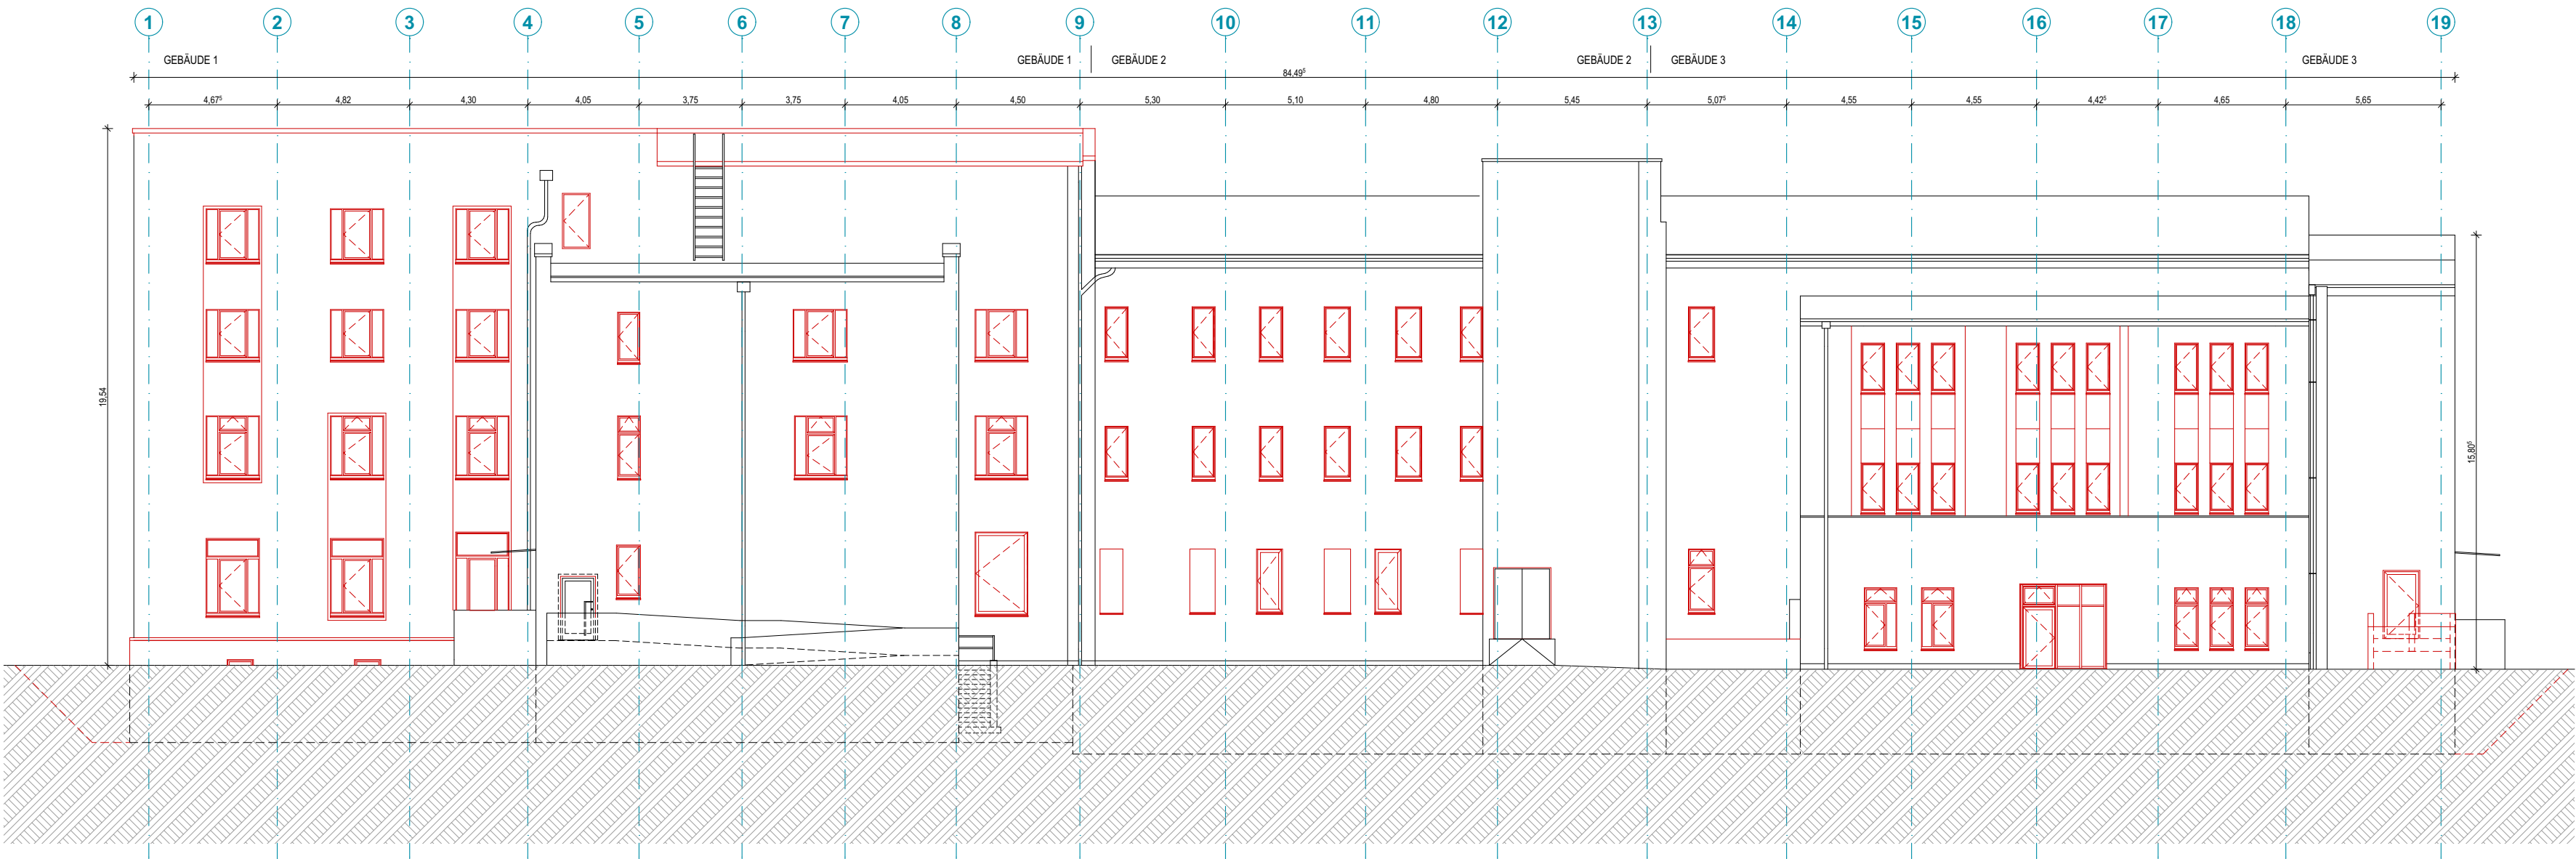

Ansicht Süd

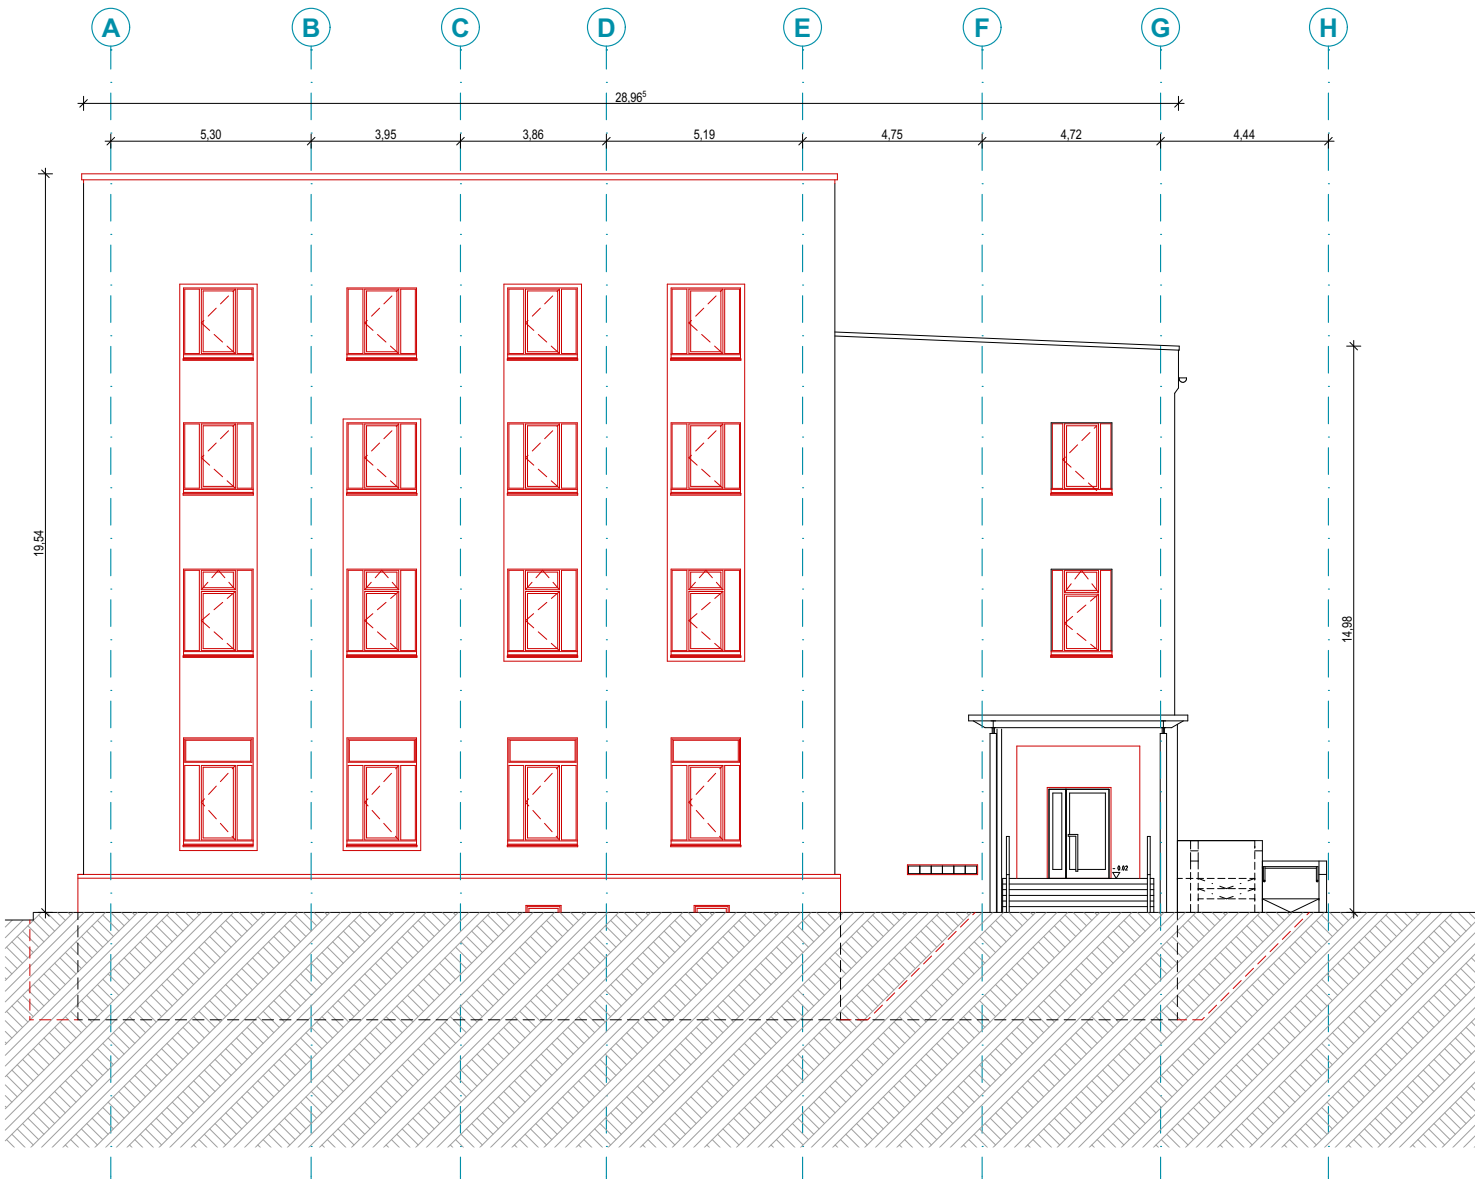

Ansicht West

Legende:

- Abbruch
- Neubau
- Bestand



Hinweis: vorliegende Bestandspläne nicht vollständig (insb. Vermessungspläne),
Abweichungen zum Bestand möglich.

OKFF EG = +/- 0,00 = 52,45 NHN

Index	Änderung	Name	Datum

HLS			 Landeshauptstadt Magdeburg Eigenbetrieb Kommunales Gebäudemanagement	
EL				
ST				
Proj.V				
erstellt von	SB EbKGm	Datum	Objekt : Erweiterung Stadtarchiv / Zweiter Bauabschnitt	
Ini	MaL	28.04.2023	Projekt-Id.-Nr.: 1344 - III/1	
(Signum/ Datum)			Darstellung : Ansichten Süd und West	
Planer			Maßstab : 1:200	
 arc architekturkonzept GmbH arc architekturkonzept GmbH Lauterbach Chiem Schager Freie Architekten BDA Zum Dorfsteilen 1 06108 Magdeburg Tel: 0391 56 51 20 Fax: 0391 56 51 29 info@arc-architektur.de www.arc-architektur.de			Bl. Nr. : SAM-2-HB-AN-AN02	
Tragwerksplaner / Datum:			Zeichnungs -Nr.: 314.00 - 00 - 2 - HB - 3-002 / 23	
			Betriebsleiter EbKGm/Datum :	
			Nutzer/Datum :	Abt.Ltr.EbKGm/Datum : GB.Ltr.EbKGm/Datum :