




DS0451/23 Anlage 3-3

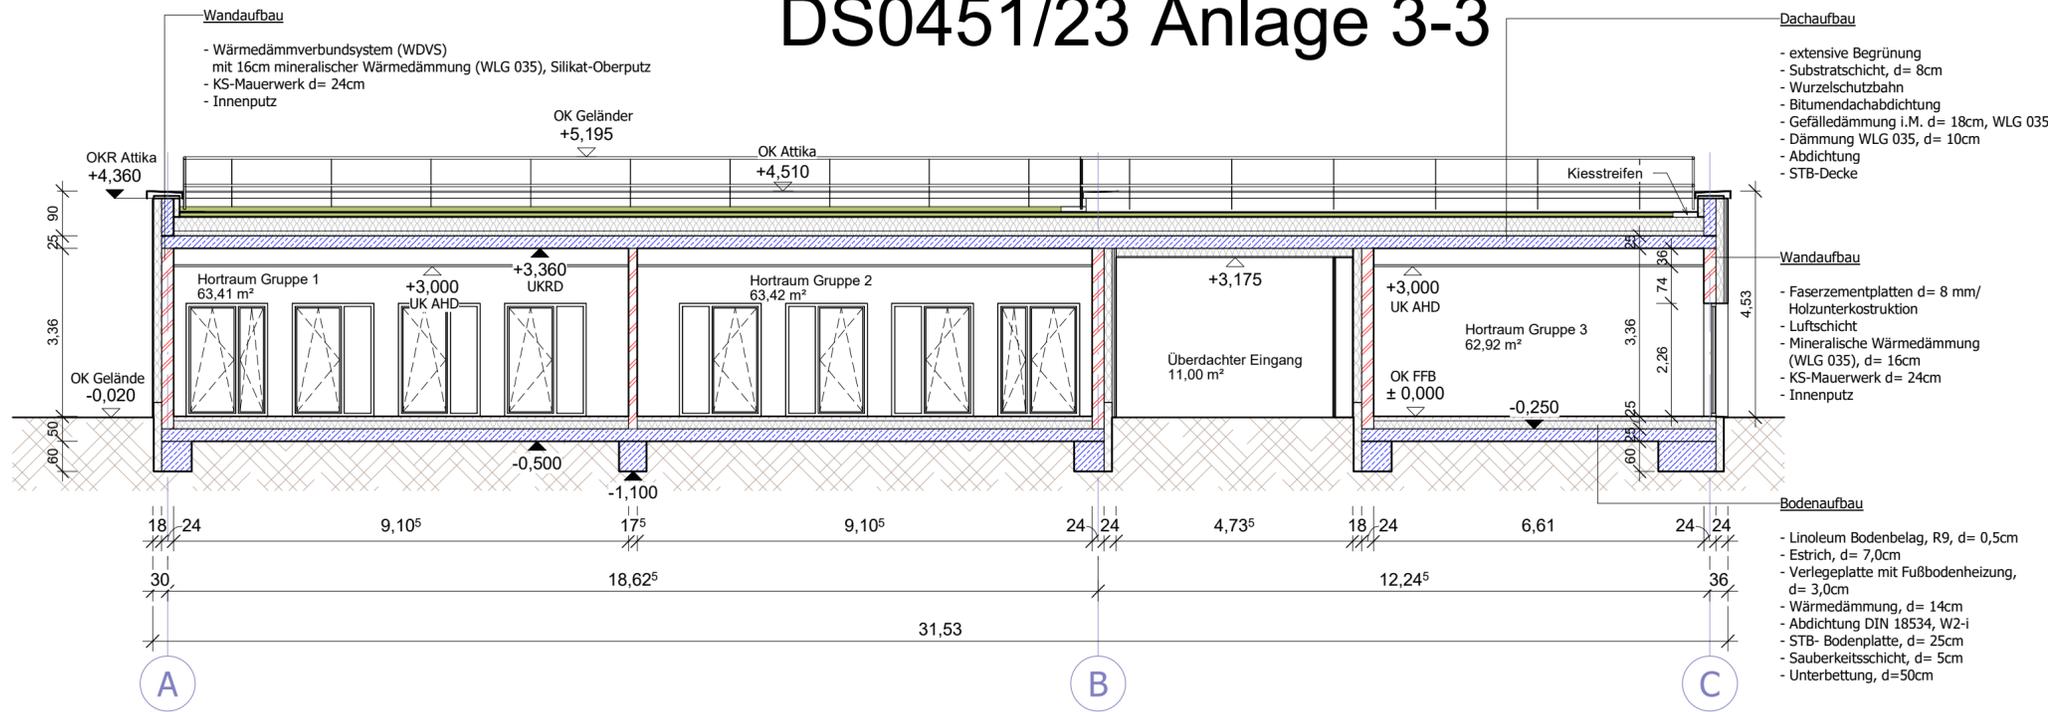

Schnitt 1-1

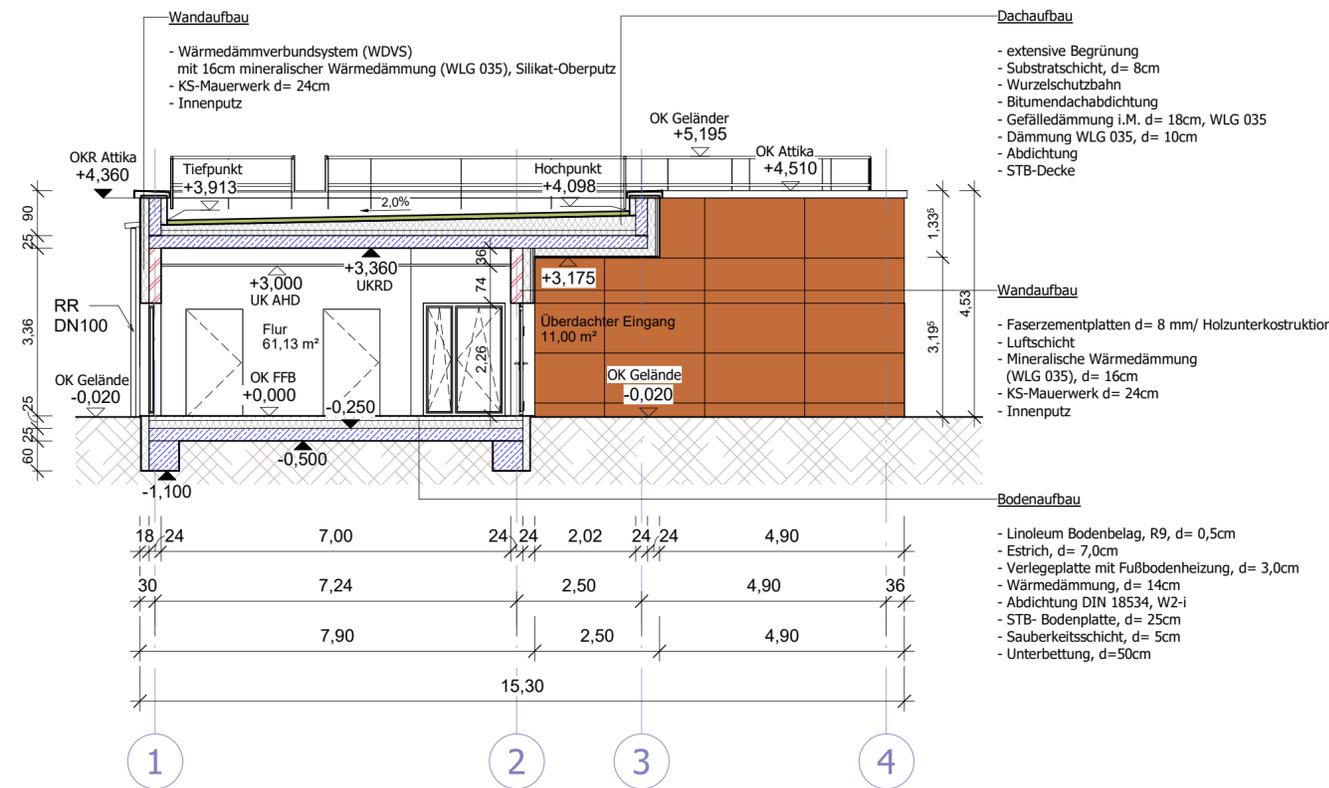

Schnitt B-B

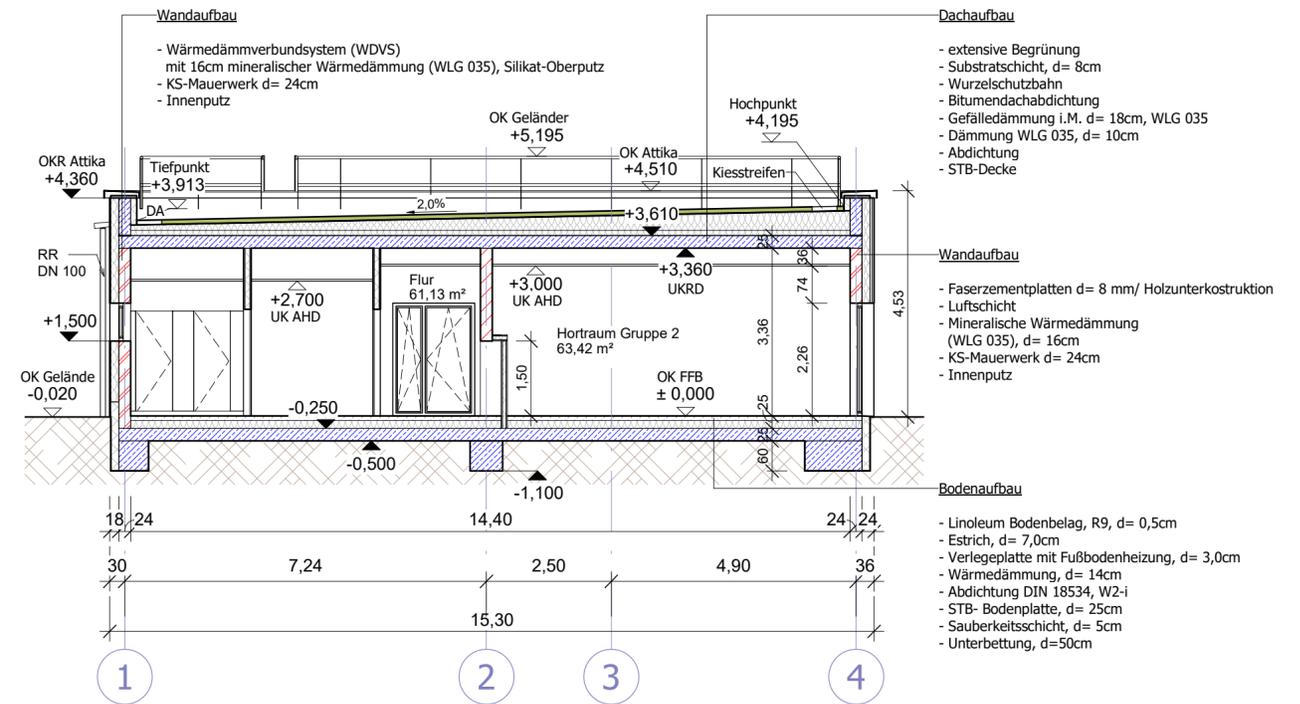

Schnitt A-A

Legende:

- ± Fertigkote (Schnitt)
- ± Rohkote (Schnitt)
- ± Fertigkote (Grundriss)
- ± Rohkote (Grundriss)
- Stahlbeton
- Mauerwerk
- Sauberlauf
- Trockenbauwand
- Notausgang
- Baum, vorhanden
- Baum, abbruch
- extensives Gründach
- OK FF = Oberkante Fertigfußboden
- UK = Unterkante
- UZ = Unterzug
- ET = Einbauteil
- ÜZ = Überzug
- BRH = Brüstungshöhe über OK FF
- DA = Dachablauf
- NE = Notentwässerung
- RR = Regenfallrohr
- RA = Rauchableitung
- REI 30 = Brandschutzanforderung
- REI 90
- DS = dichtschließend
- WD = Wanddurchbruch
- WS = Wandschutz
- DD = Deckendurchbruch
- DS = Deckenschutz
- AS = Außenliegender Sonnenschutz

Index		Änderung	Name	Datum
HLS				
EL				
ST				
Proj.V				
SB EbKGm		Datum		
erstellt von: ASSMANN BERATEN + PLANEN GmbH Schillerstraße 5 D - 39108 Magdeburg Tel.: +49 391 735 39 - 0		Objekt: Erweiterungsneubau Hort Sudenburg Braunschweiger Straße 27, 39112 Magdeburg		Projekt-Id.-Nr.: 1351
Entwurfsverfasser: ASSMANN BERATEN + PLANEN GmbH Schillerstraße 5 D - 39108 Magdeburg Tel.: +49 391 735 39 - 0		Darstellung: Schnitte 1-1, A-A, B-B		Maßstab: 1 : 100
Zeichnungs-Nr.: 185.00 - 00 - E - HB - 4 - 001 / 23		Betriebsleiter EbKGm/Datum:		
Tragwerksplaner / Datum:		Nutzer / Datum:		Abt.Ltr.EbKGm / Datum: