


DS0451/23 Anlage 3-1

Legende:

	Fertigkote (Schnitt)	OK FF = Oberkante Fertigfußboden
	Fertigkote (Grundriss)	UK = Unterkante
	Rohkote (Schnitt)	UZ = Unterzug
	Rohkote (Grundriss)	ET = Einbauteil
	Stahlbeton	ÜZ = Überzug
	Mauerwerk	BRH = Brüstungshöhe über OK FF
	Sauberlauf	DA = Dachablauf
	Trockenbauwand	NE = Notentwässerung
	Notausgang	RR = Regenfallrohr
	Baum, vorhanden	RA = Rauchableitung
	Baum, abbruch	REI 30 = Brandschutzanforderung REI 90
	extensives Gründach	DS = dichtschießend
		WD = Wanddurchbruch
		WS = Wandschutz
		DD = Deckendurchbruch
		DS = Deckenschutz
		AS = Außenliegender Sonnenschutz

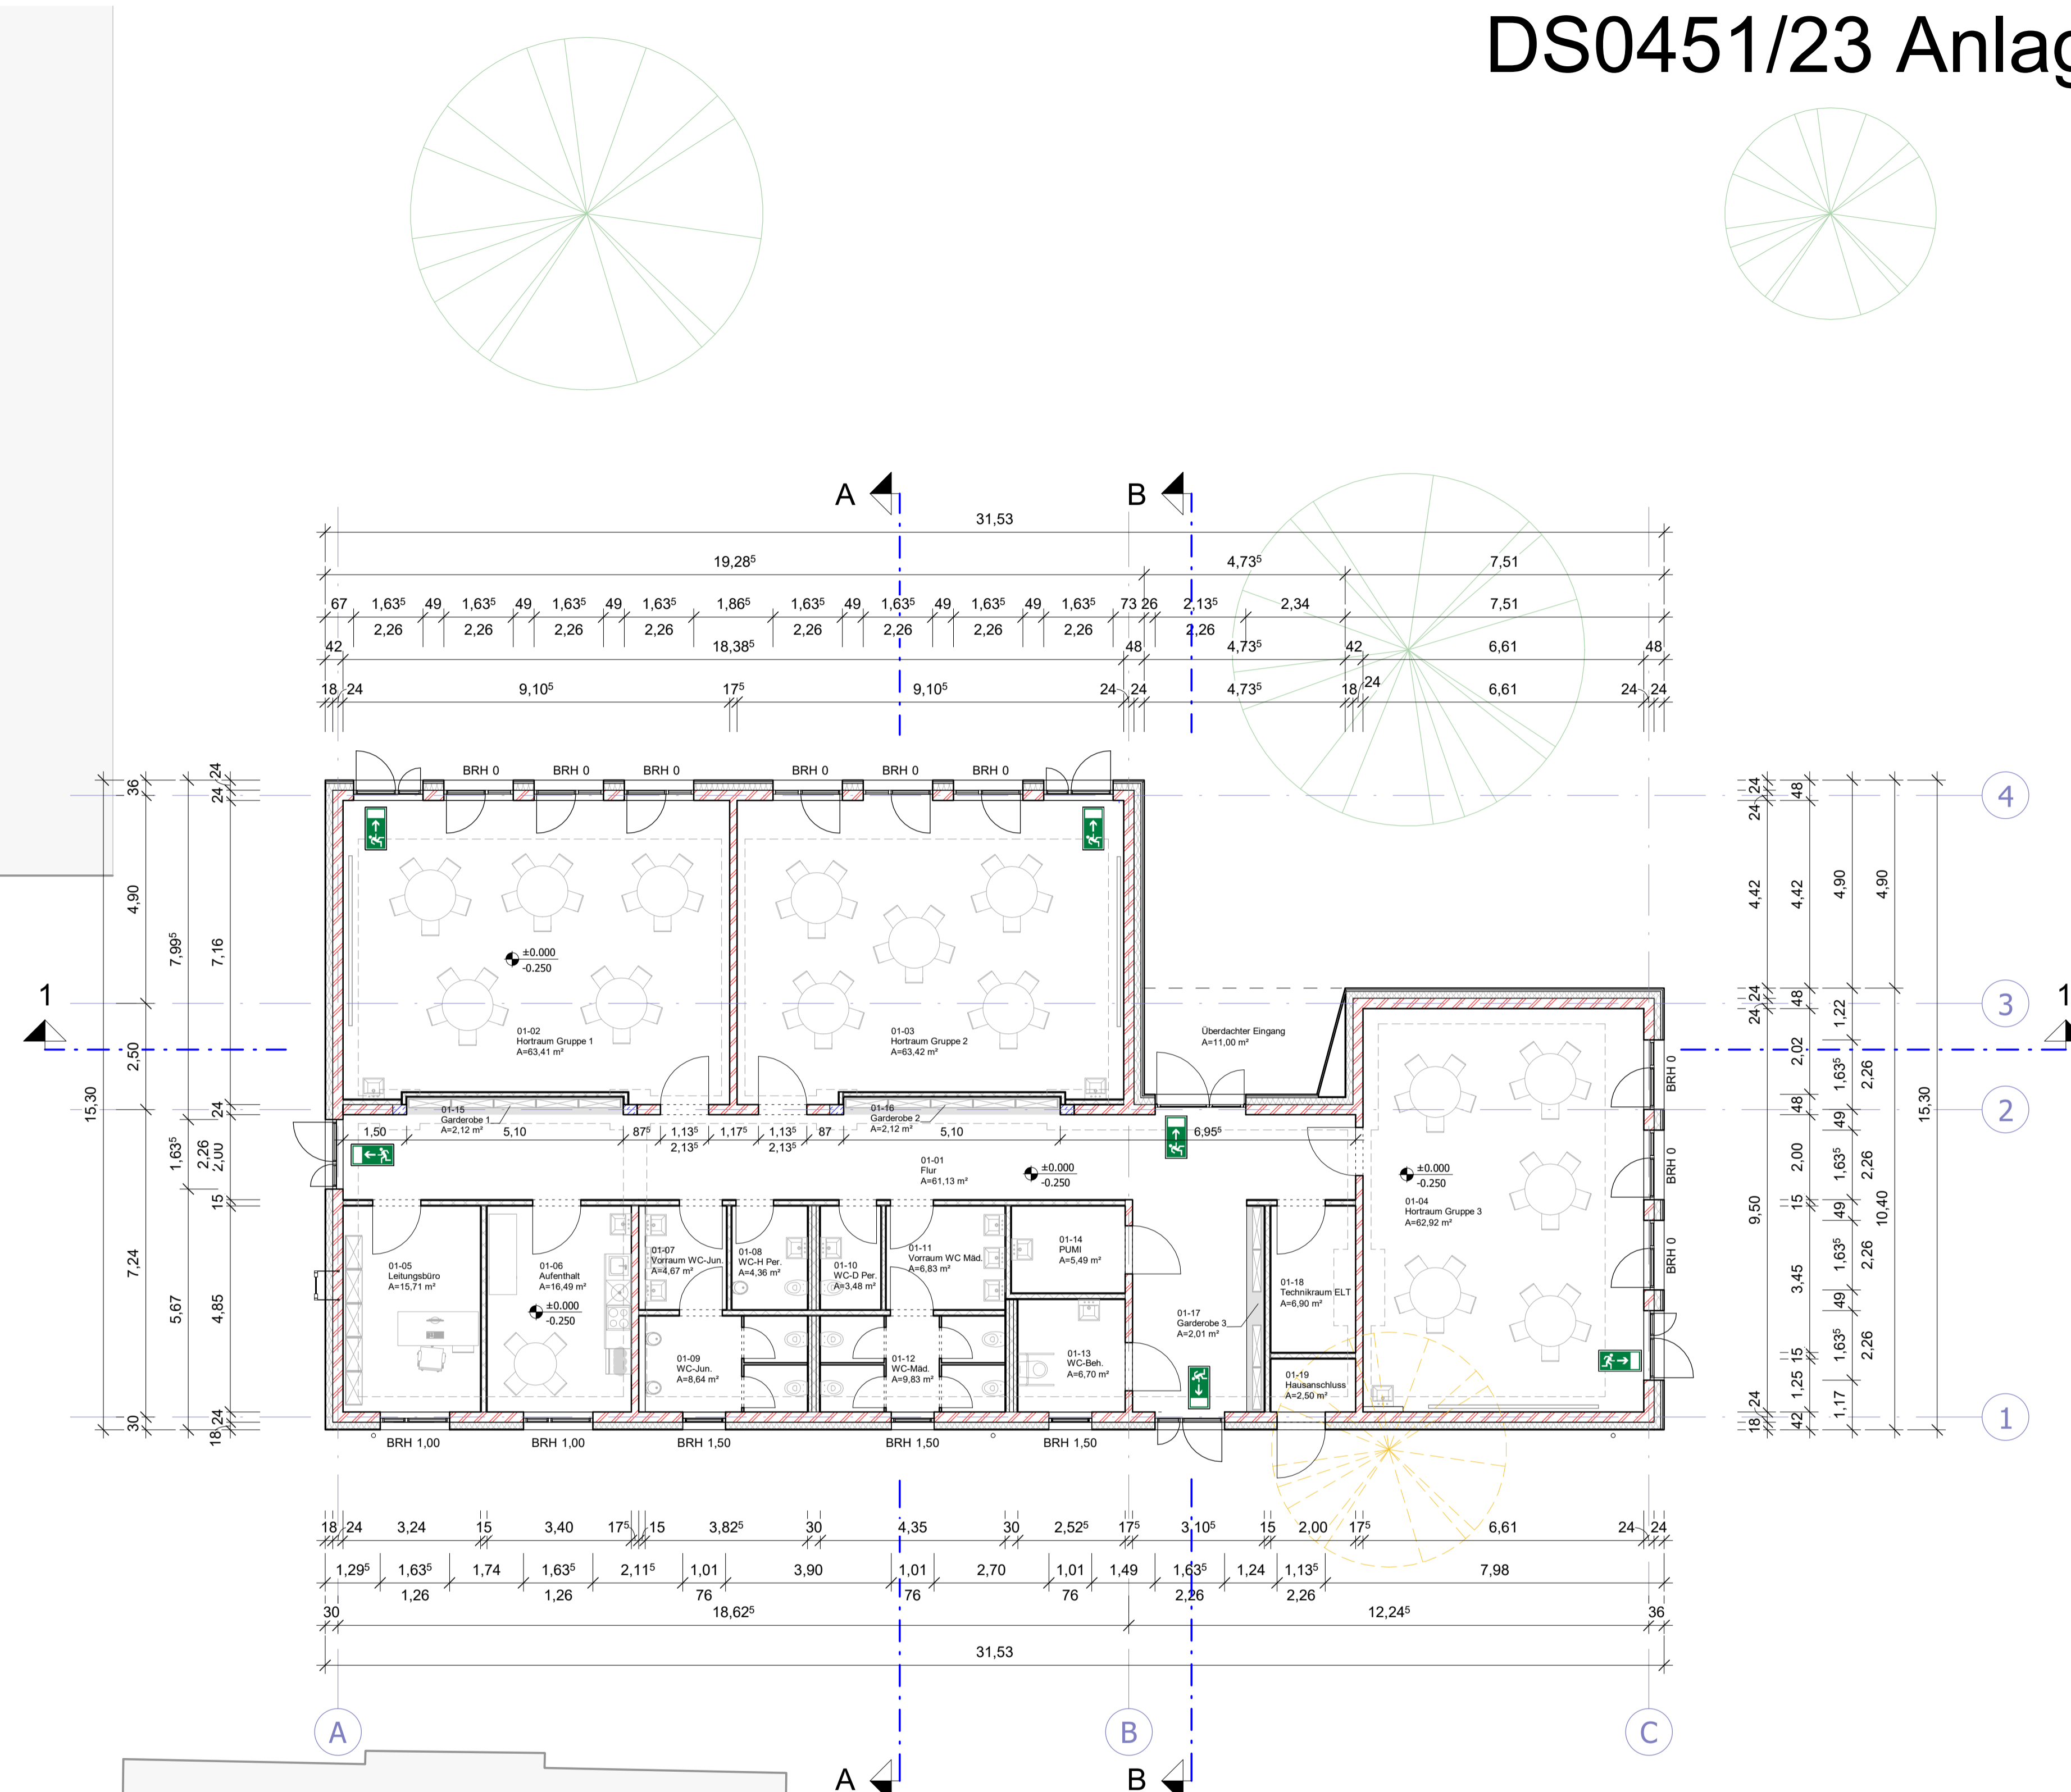

Raumbezeichnung	Fläche [m²]	Umfang [m]	Netto-Raumfläche nach DIN 277			LRH [m]
			NUF	VF	TF	
01-01	61,13	61,71		61,13 m²		3,000
01-02	63,41	32,88	63,41 m²			3,000
01-03	63,42	32,88	63,42 m²			3,000
01-04	62,92	32,42	62,92 m²			3,000
01-05	15,71	16,18	15,71 m²			3,000
01-06	16,49	16,50	16,49 m²			3,000
01-07	4,67	8,71	4,67 m²			2,700
01-08	4,36	8,45	4,36 m²			2,700
01-09	8,64	12,17	8,64 m²			2,700
01-10	3,48	7,73	3,48 m²			2,700
01-11	6,83	10,48	6,83 m²			2,700
01-12	9,83	13,22	9,83 m²			2,700
01-13	6,70	10,35	6,70 m²			2,700
01-14	5,49	9,45	5,49 m²			2,700
01-15	2,12	11,03	2,12 m²			1,500
01-16	2,12	10,75	2,12 m²			1,500
01-17	2,01	10,53	2,01 m²			1,500
01-18	6,90	10,90		6,90 m²		3,360
01-19	2,50	6,50		2,50 m²		3,360
NRF-Gesamt	348,72		278,19 m²	61,13 m²	9,40 m²	

± 0,00 = DHNN 57,40

HLS					
EL					
ST					
Proj.V					
	SB EtkGm	Datum			
erstellt von: ASSMANN BERATEN + PLANEN GmbH Schillerstraße 5 D - 39108 Magdeburg Tel.: +49 391 735 39-0		Objekt: Erweiterungsbau Hort Sudenburg Braunschweiger Straße 27, 39112 Magdeburg		Projekt-Nr.: 1351	
Entwurfsverfasser: ASSMANN BERATEN + PLANEN GmbH Schillerstraße 5 D - 39108 Magdeburg Tel.: +49 391 735 39-0		Darstellend: Grundriss		Maßstab: 1 : 100	
Zeichnungs-Nr.: 185.00 - 00 - E - HB - 2 - 001 / 23		Datum: 05.10.2023		Betreiber/Objekt-EBKGr/Datum: Landeshauptstadt Magdeburg Eigenbetrieb Kommunales Gebäudemanagement	
Tragwerksplaner / Datum: 05.10.2023		Nutzer / Datum: Abt.Ltr.EBKGr / Datum:		GB.Ltr.EBKGr / Datum:	