



HARTMANN

PARTNER

VERMESSUNGEN


Dipl.-Ing.(FH) Diertwald Hartmann
Dipl.-Ing.(FH) Dirk Reinhardt
Öffentlich bestellte Vermessungsingenieure
Agnetenstraße 10, 39106 Magdeburg
Tel. 0391/59417-0, Email service@vm-hartmann.de

Dipl.-Ing.(FH) Dirk Reinhardt
Magdeburg 31.05.2023


DS0547/23 Anlage 1
Auszug aus dem Antrag auf Baugenehmigung
Lageplan gem. § 11 Abs.3 Satz1 Nr.1-4 und 9
Bauvorlagenverordnung LSA (BauVorVO LSA)

Projekteintrag & Abstandsflächen mit hinterlegtem B-Plan


Maßstab 1:500	Höhensystem NHN (NNN+100-140 m)
Baugenehmigungsbehörde:	Landeshauptstadt Magdeburg
Geschäftsbuchnummer:	2022 L 4193
Bauvorhaben:	Verkehrstherum Haus
Bauherr:	MAKO rental GmbH Helmholtzstraße 18 39112 Magdeburg
Gemeinde:	Magdeburg
Bebauungsplan:	251-2 "KLEINER CRACAUER ANGER / BOTANISCHER GARTEN"

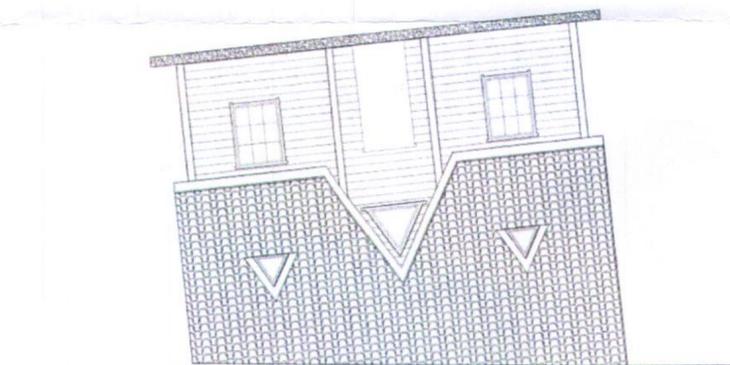


Südansicht

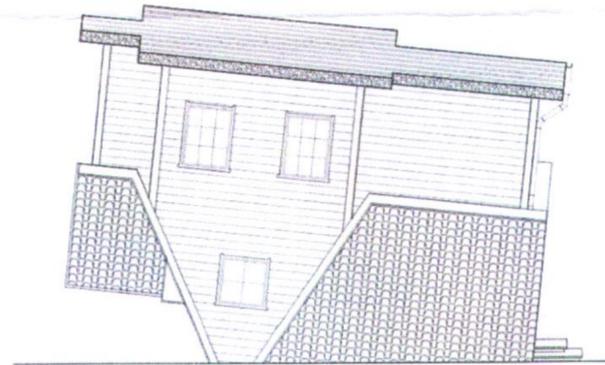

Westansicht

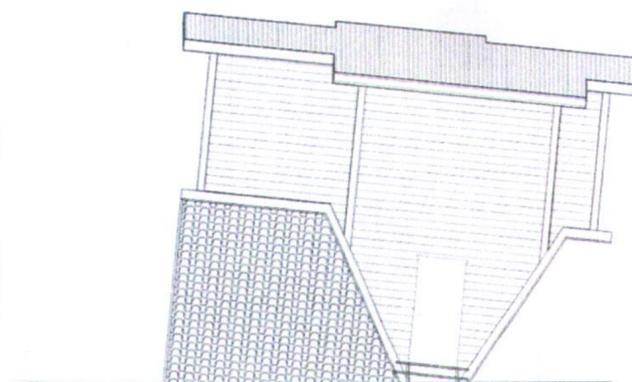

Nordansicht

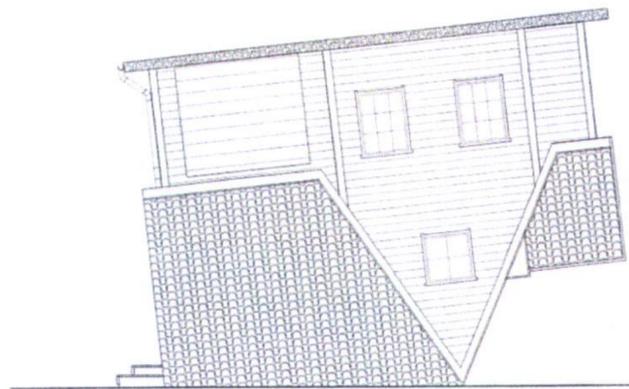

Ostansicht



Legende

Gemarkung: Magdeburg
 Flur: 741
 Flurstücke: 10067

Die Bauzeichnungen sind mit den Wärmeschutzberechnungen, sowie den statischen Berechnungen abzugleichen.
 Die Bauausführung hat nach den allgemein anerkannten Regeln der Technik zu erfolgen.
 Allgemeine Vorschriften wie die DIN sowie die einschlägigen Vorschriften der Fachverbände sind einzuhalten.

Index	Planänderung	Datum	Bearbeiter
Bauvorhaben:	Neubau Umkehrhaus 39114 Magdeburg, Herrenkrugstraße		
Bauherr:	MAKO rental GmbH Helmholtzstraße 18 39112 Magdeburg		
Plannummer:	05-100	Index	000
Planinhalt:	Ansichten		
Planungsphase:	Neubau	Maßstab	1:50
Dateiname:	05-100 Ansichten	Blattgröße:	A2
Datum / Zeichner:	27.03.2023 / NK		



Architekt/ Bau. Ing.: Mario Mischok
Architekten und Ingenieure
Reipsch & Mischok GbR

Halberstädter Chaussee 181
 39116 Magdeburg
 Tel 0391 6213162
 info@reipsch-mischok.de
 www.reipsch-mischok.de

Planverfasser*in: N. Krause



Architekten und Ingenieure
Reipsch & Mischok GbR

Halberstädter Chaussee 181
 39116 Magdeburg
 Tel 0391 6213162
 info@reipsch-mischok.de
 www.reipsch-mischok.de