


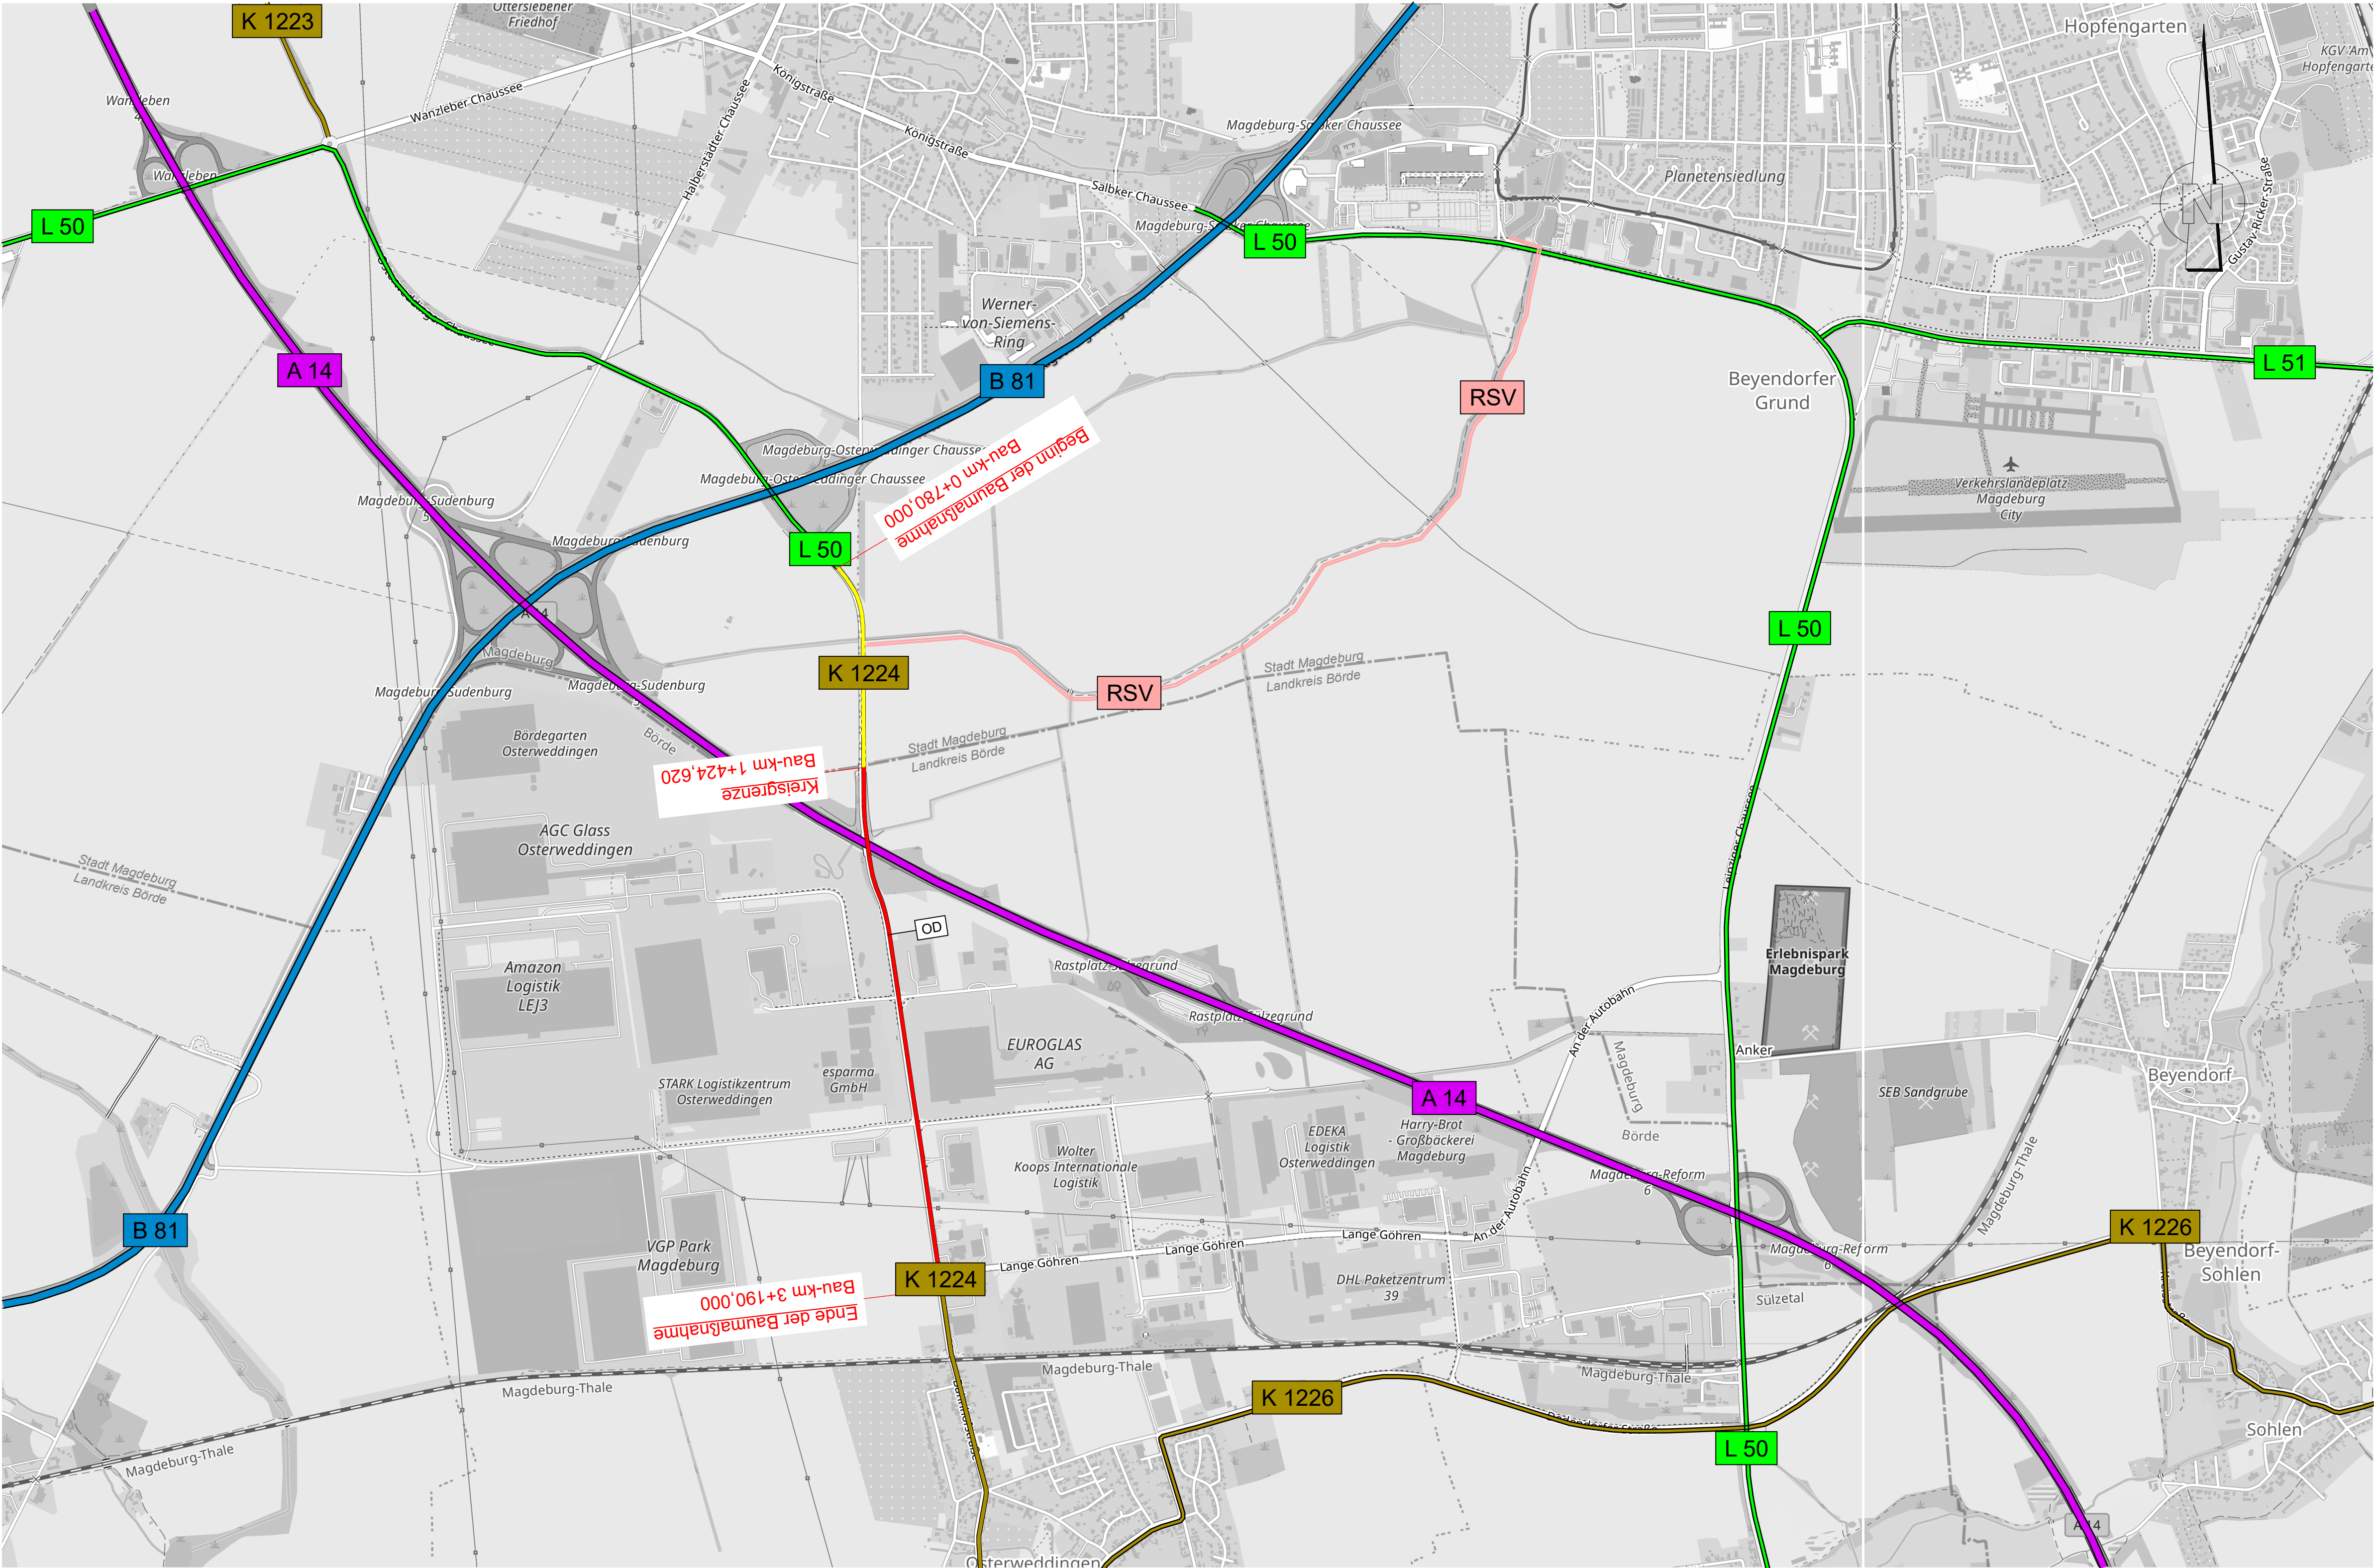

Straßennetz

vorhanden	geplant	
A 27		Bundesautobahn
B 99		Bundesstraße
L 215		Landesstraße / Staatsstraße
K 33		Kreisstraße
		sonstige Straße
		Grenze der Ortsdurchfahrt
TA 1		K 1224 - LH Magdeburg (Teilabschnitt 01)
TA 2		K 1224 - LK Börde (Teilabschnitt 02)
TA 3		Radschnellverbindung - LH Magdeburg (Teilabschnitt 03)

Verfasser:	Datum	Zeichen
IGS INGENIEURE GmbH und Co. KG Jahning 19 - 39104 Magdeburg Tel.: 0391 / 99 97 87 - 20 magdeburg@igs-ib.de	bearbeitet: 10 / 2023 gezeichnet: 10 / 2023 geprüft:	Clemens Clemens
Reg. Nr.: W23-0004		

Auftraggeber:	Datum	Zeichen
Landeshauptstadt Magdeburg -Stadtplanungsamt Abt. Verkehrsplanung- An der Steinkuhle 6 - 39128 Magdeburg Tel.: 0391 / 540-5424 stadtplanungsamt@magdeburg.de	nachgepr.:	

Auftraggeber:	Datum	Zeichen
Landkreis Börde -Amt für Straßenbau und -unterhaltung- Schützenstraße 49 - 39340 Haldensleben Tel.: 03904 / 7240-7210 amt-sbu@landkreis-boerde.de	nachgepr.:	

VORENTWURF

Straßenbauverwaltung Landkreis Börde -Amt für Straßenbau und -unterhaltung- Straße / Abschn.-Nr. / Station: K 1224 / 0+780,000 bis 3+190,000 PROJIS-Nr.: V22-0077 / 23-0004	Unterlage / Blatt-Nr.: 3 / 1 Übersichtslageplan Maßstab: 1:2500
---	---

Ausbau K 1224 und Radweg "Großer Wiesengraben" zur Verbesserung der Infrastrukturanbindung Gewerbepark Sülzetal - Teilabschnitte TA 1 bis TA 3	
Aufgestellt:	
Haldensleben, den Landkreis Börde, Amt für Straßenbau und -unterhaltung	
Im Auftrag:	