


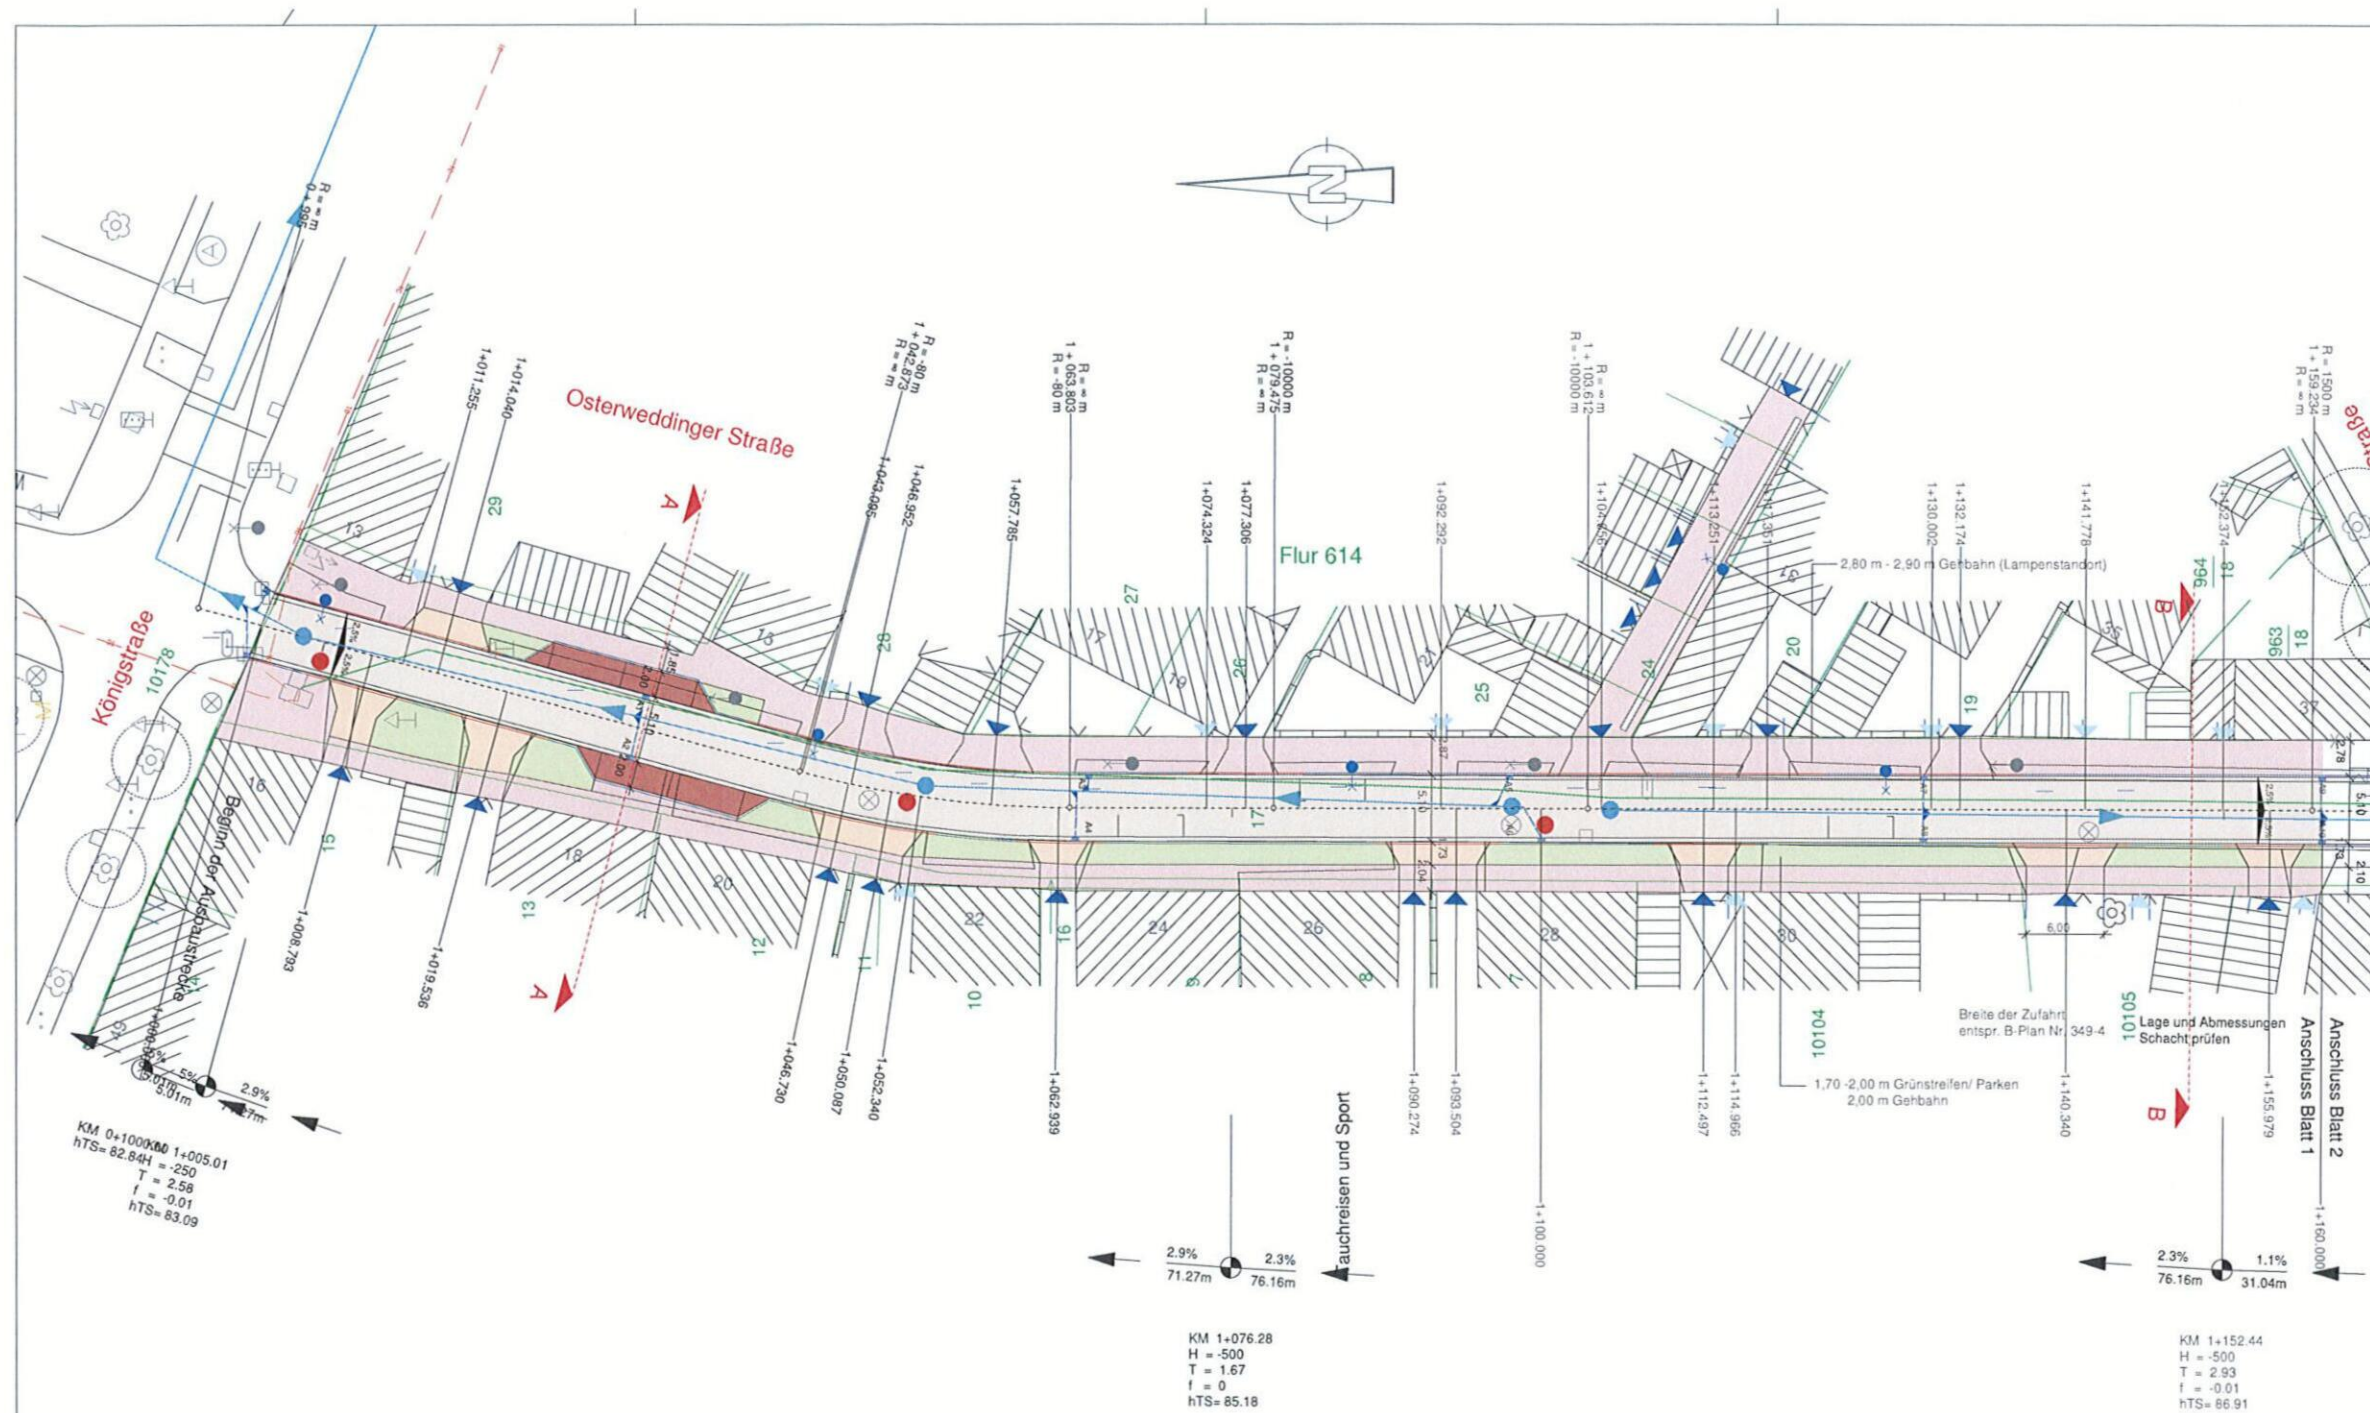

ZEICHENERKLÄRUNG

Planung

- Fahrbahn mit Achse und Fahrstreifenaufteilung
- Grünstreifen mit Zufahrt
- Grünstreifen mit Parkfläche
- geplanter Straßenablauf
- geplanter Leuchtenstandort
- Neigungsbrechpunkt mit Angabe von Ausrundungshalbmesser, Längsneigung und Abstand zum nächsten Neigungsbrechpunkt
- Gradientenhochpunkt
- Gradienten tiefpunkt
- Querneigung

Höhensystem: NHN 1992 Lagestatus: 150

	Büro für Projektierung und Planung Dipl. Ing. Kerstin Braunsberger Papenberg 2 39340 Halensee Tel. 03904-498240 Fax. 498336 Funk 0171 9373938	Datum 14.06.2023	Zeichen Braunsberger
		gezeichnet 14.06.2023	Braunsberger
		geprüft 14.06.2023	Braunsberger

Projekt-Nr.: 2017-007


	Landeshauptstadt Magdeburg Der Oberbürgermeister Tiefbauamt An der Steinkuhle 6 39128 Magdeburg	

Nr.	Art der Änderung	Datum	Zeichen

ENTWURFSPLANUNG

Landeshauptstadt Magdeburg Straße: Osterweddinger Straße von Königstraße bis Camersdorfer Straße	Unterlage / Blatt-Nr.: 5/1 Lageplan Maßstab: 1:250
--	---

Ausbau der Osterweddinger Straße
in Magdeburg
Bau-km 1+000,00 bis 1+160

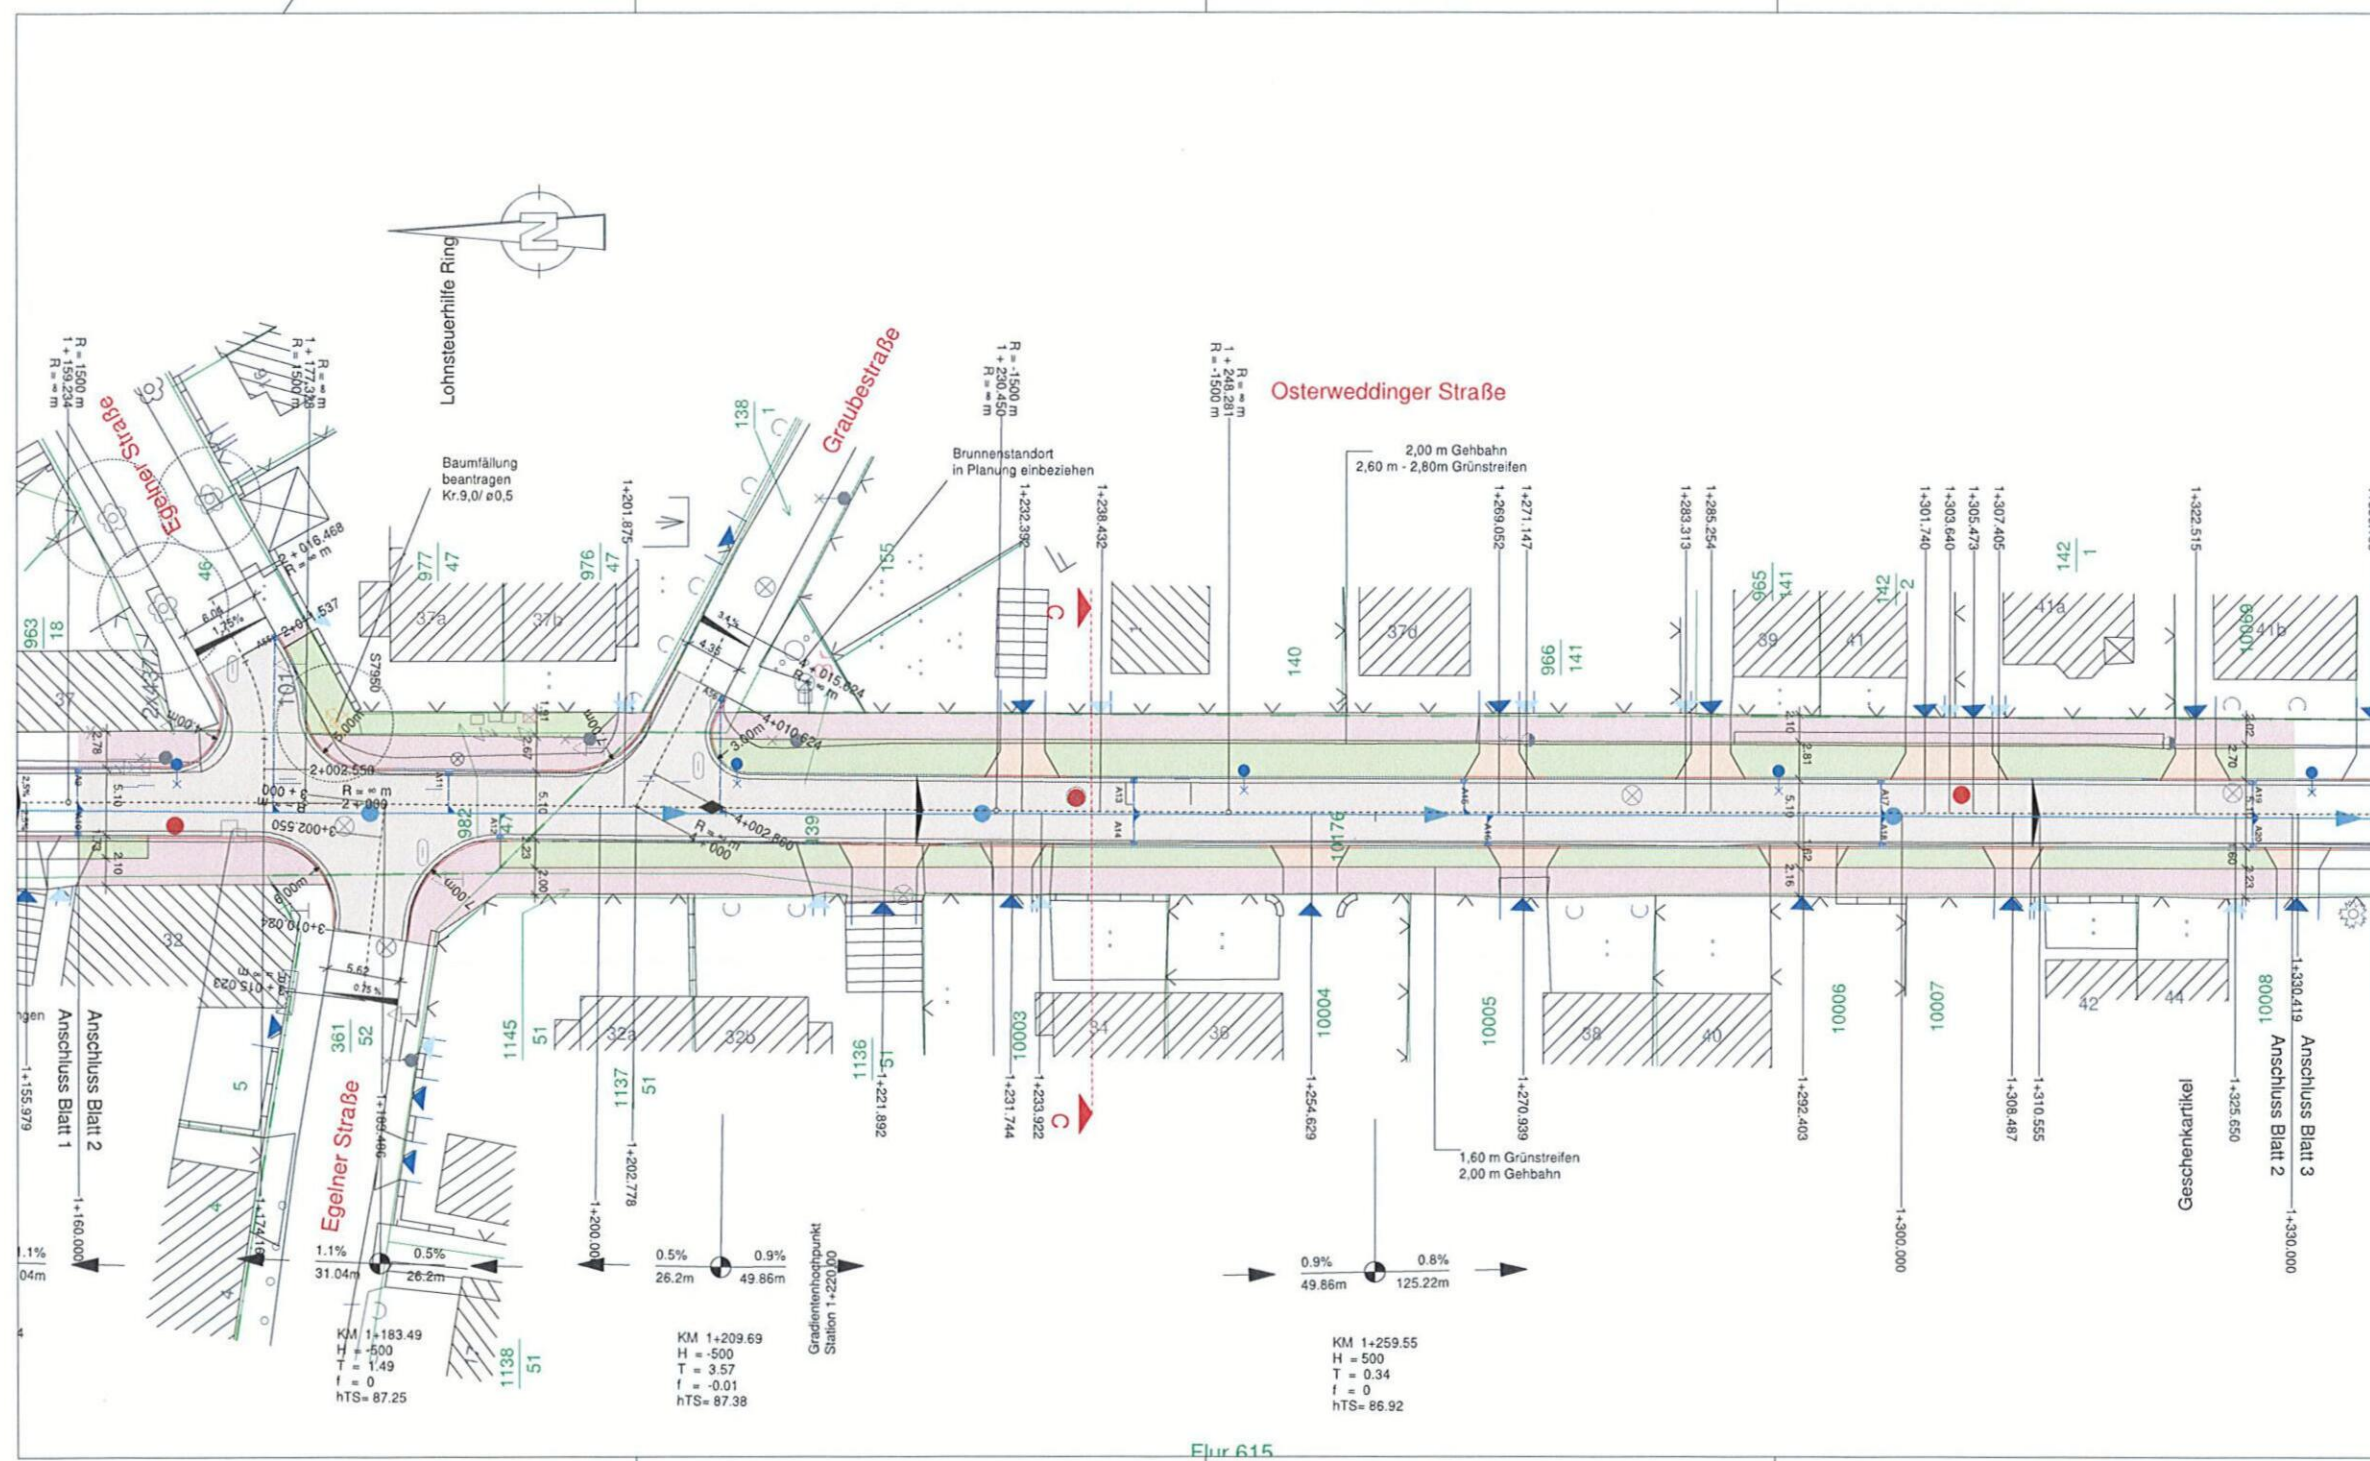

ZEICHENERKLÄRUNG

Planung

Fahrbahn mit Achse und Fahrstreifenaufteilung	Neigungsbruchpunkt mit Angabe von Ausrundungshalbmesser, Längsneigung und Abstand zum nächsten Neigungsbruchpunkt
Grünstreifen mit Zufahrt	Gradientenbruchpunkt
Grünstreifen mit Parkfläche	Gradientenbruchpunkt
Gehweg	Querneigung
	geplanter Straßenablauf
	geplanter Leuchtenstandort

Höhenystem: NHV 1992 Lagestatus: 150



Büro für Projektierung und Planung
Dipl. Ing. Kerstin Braunsberger
Papierberg 2
39340 Haldensleben
Tel. 03904-498240 Fax 498336
Furk 0171 9373938

Datum	Zeichen
14.06.2023	Braunsberger
14.06.2023	Braunsberger
14.06.2023	Braunsberger

Projekt-Nr.: 2017-007



Landeshauptstadt Magdeburg
Der Oberbürgermeister
Tiefbauamt
An der Steinkuhle 6
39128 Magdeburg

Nr.	Art der Änderung	Datum	Zeichen

ENTWURFSPLANUNG

Landeshauptstadt Magdeburg Straße: Osterweddinger Straße von Königstraße bis Camersdorfer Straße	Unterlage / Blatt-Nr.: 5/2 Lageplan Maßstab: 1:250
--	---

Ausbau der Osterweddinger Straße
in Magdeburg
Bau-km 1+160,00 bis 1+330,00



Höhensystem: NHN 1992 Lagestatus: 150



Büro für Projektierung und Planung
Dipl. Ing. Kerstin Braunsberger
Papenberg 2
39340 Haldensleben
Tel. 03904-498240 Fax: 498336
Funk 0171 9373938

	Datum	Zeichen
bearbeitet	14.06.2023	Braunsberg
gezeichnet	14.06.2023	Braunsberg
geprüft	14.06.2023	<i>El. Braunsberg</i>
Projekt-Nr.: 2017-007		



Landeshauptstadt Magdeburg
Der Oberbürgermeister
Tiefbauamt
An der Steinkuhle 6
39128 Magdeburg

ENTWURFSPLANUNG

Landeshauptstadt Magdeburg
Straße: Osterweddinger Straße
von Königstraße bis Camersdorfer Straße


Unterlage / Blatt-Nr.: 5/3

Lageplan

Maßstab: 1:250

Ausbau der Osterweddinger Straße
in Magdeburg

Bau-km 1+330,00 bis 1+500,00

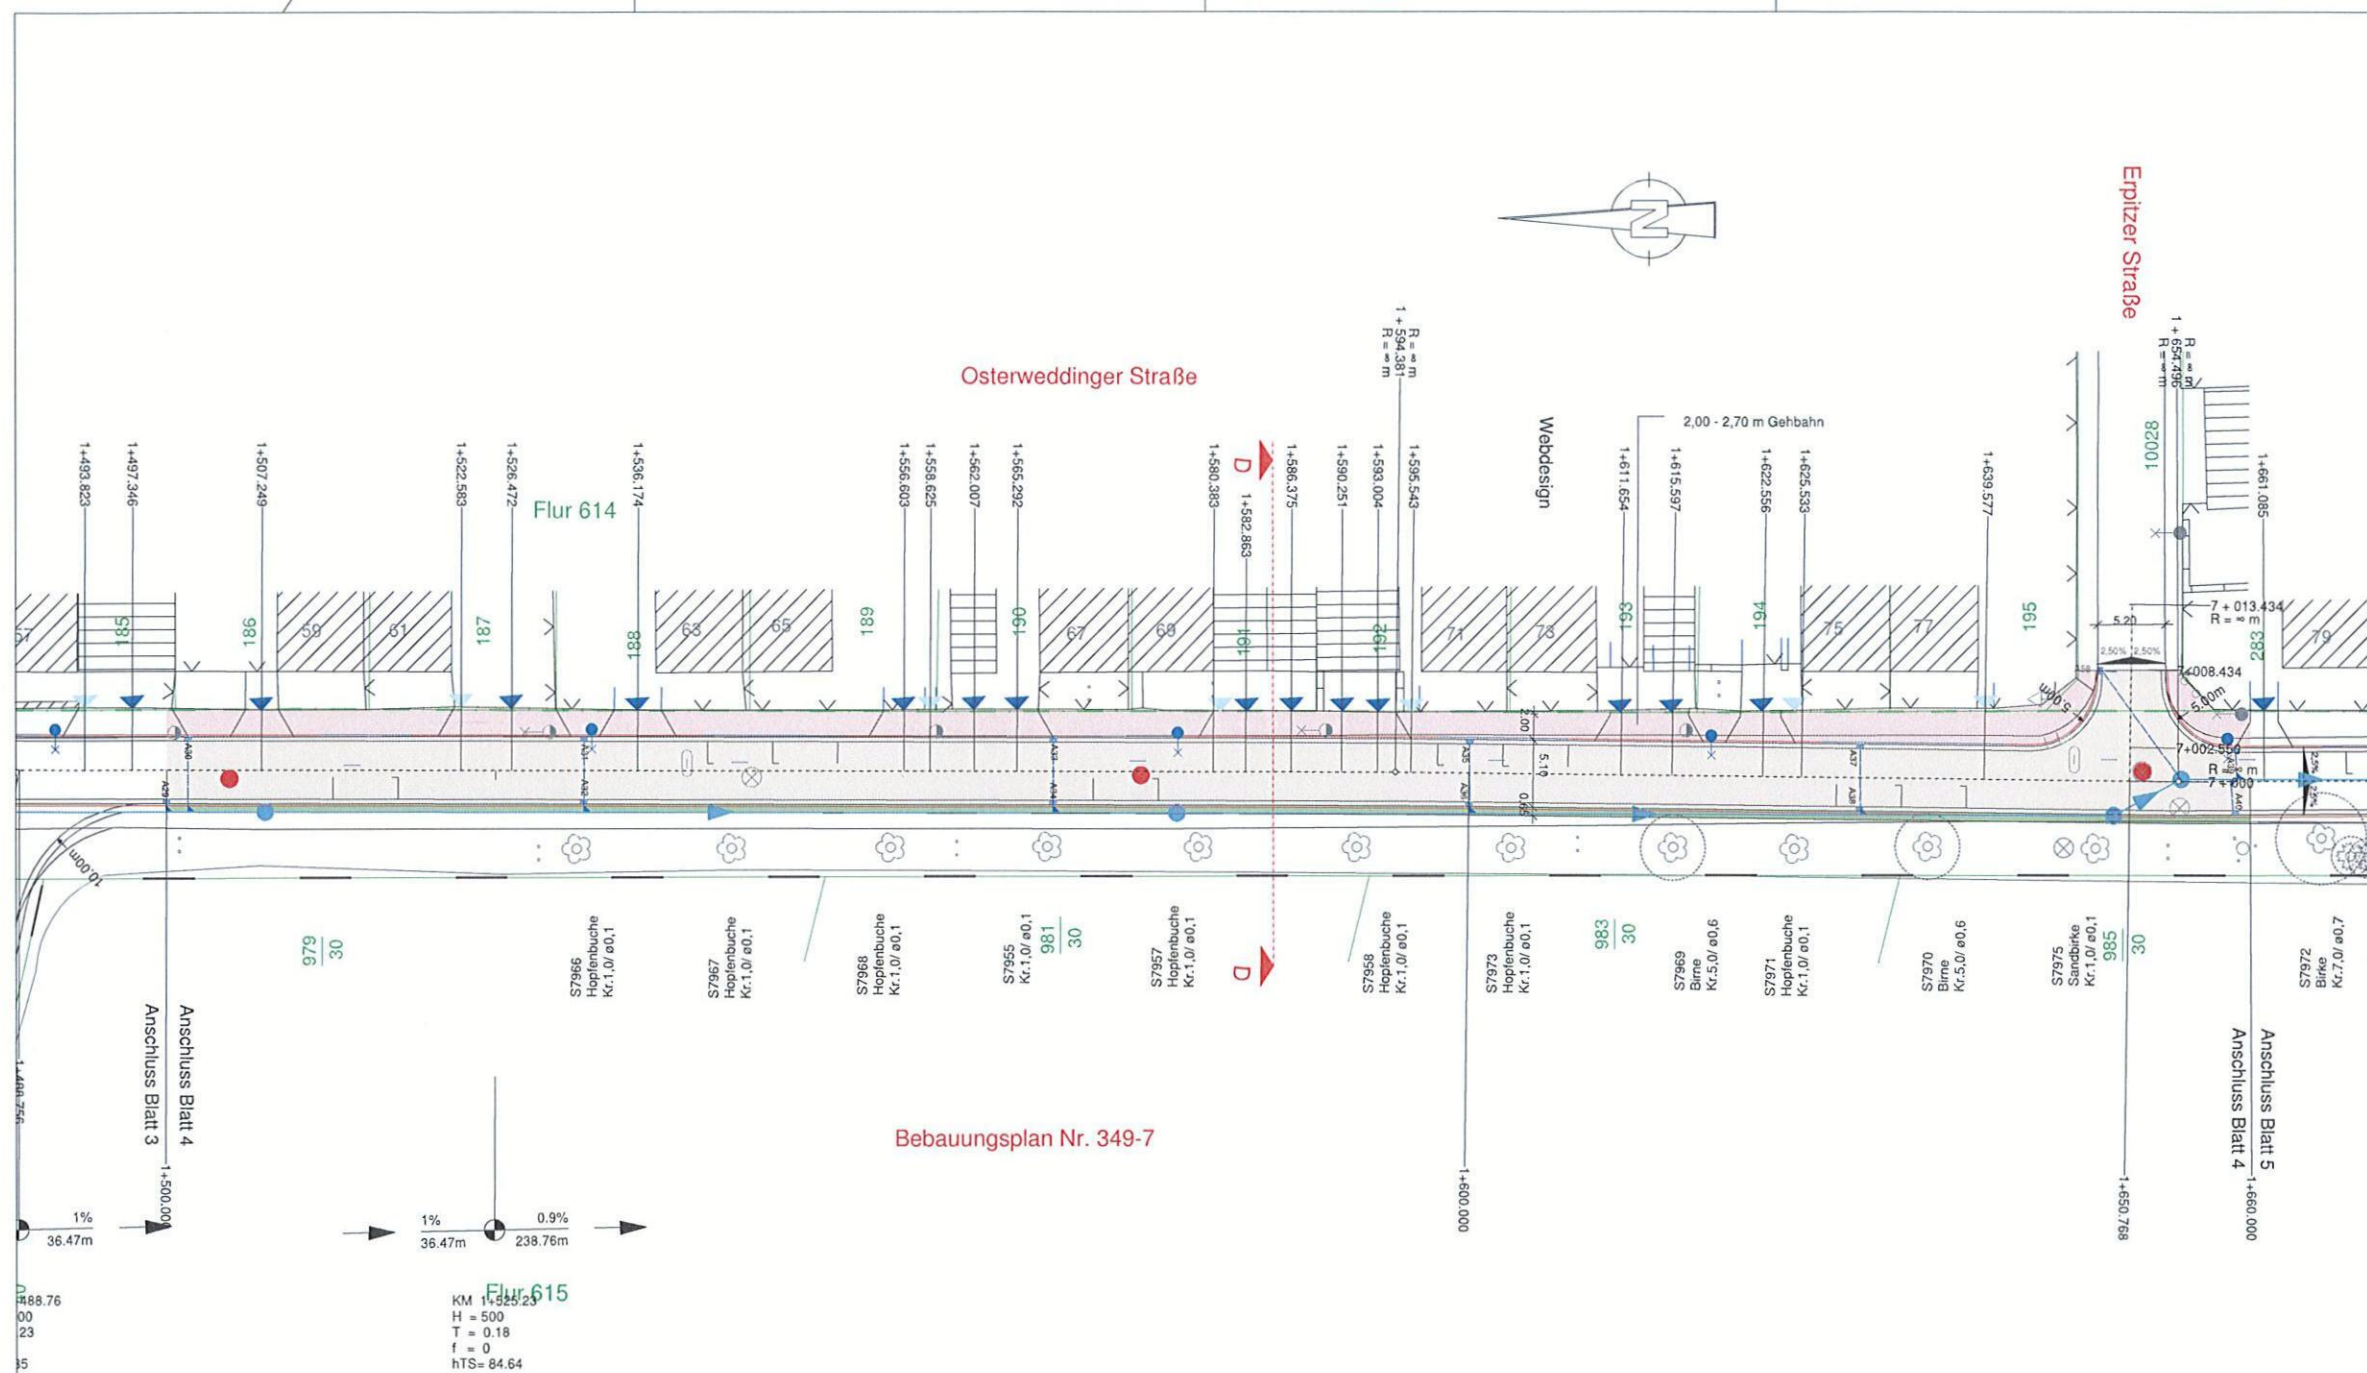

ZEICHENERKLÄRUNG

Planung

Höhensystem: NHN 1992 Lagestatus: 150



Büro für Projektierung und Planung
Dipl. Ing. Kerstin Braunsberger
Papenberg 2
39340 Haldensleben
Tel. 03904-498240 Fax. 498335
Funk 0171 9373938

	Datum	Zeichen
bearbeitet	14.06.2023	Braunsberger
gezeichnet	14.06.2023	Braunsberger
geprüft	14.06.2023	<i>d. Braunsberger</i>

Projekt-Nr.: 2017-007



Landeshauptstadt Magdeburg
Der Oberbürgermeister
Tiefbauamt

An der Steinkuhle 6
39128 Magdeburg

Nr.	Art der Änderung	Datum	Zeichen

ENTWURFSPLANUNG

Landeshauptstadt Magdeburg
Straße: Osterweddinger Straße
von Königstraße bis Camersdorfer Straße

Unterlage / Blatt-Nr.: 5/4

Lageplan

Maßstab: 1:250

Ausbau der Osterweddinger Straße
in Magdeburg
Bau-km 1+500,00 bis 1+660,00



Höhensystem: NHN 1992 Lagestatus: 150



Büro für Projektierung und Planung
Dipl. Ing. Kerstin Braunsberger
Papenberg 2
39340 Haldensleben
Tel. 03904-498240 Fax. 498336
Funk 0171 9373938

	Datum	Zeichen
bearbeitet	14.06.2023	Braunsberger
gezeichnet	14.06.2023	Braunsberger
geprüft	14.06.2023	Dr. Braunsberger

Projekt-Nr.: 2017-007



Landeshauptstadt Magdeburg
Der Oberbürgermeister
Tiefbauamt

An der Steinkuhle 6
39128 Magdeburg

Nr.	Art der Änderung	Datum	Zeichen

ENTWURFSPLANUNG

Landeshauptstadt Magdeburg
Straße: Osterweddinger Straße
von Königstraße bis Camersdorfer Straße


Unterlage / Blatt-Nr.: 5/5

Lageplan

Maßstab: 1:250

Ausbau der Osterweddinger Straße
in Magdeburg

Bau-km 1+660,00 bis 1+830,00

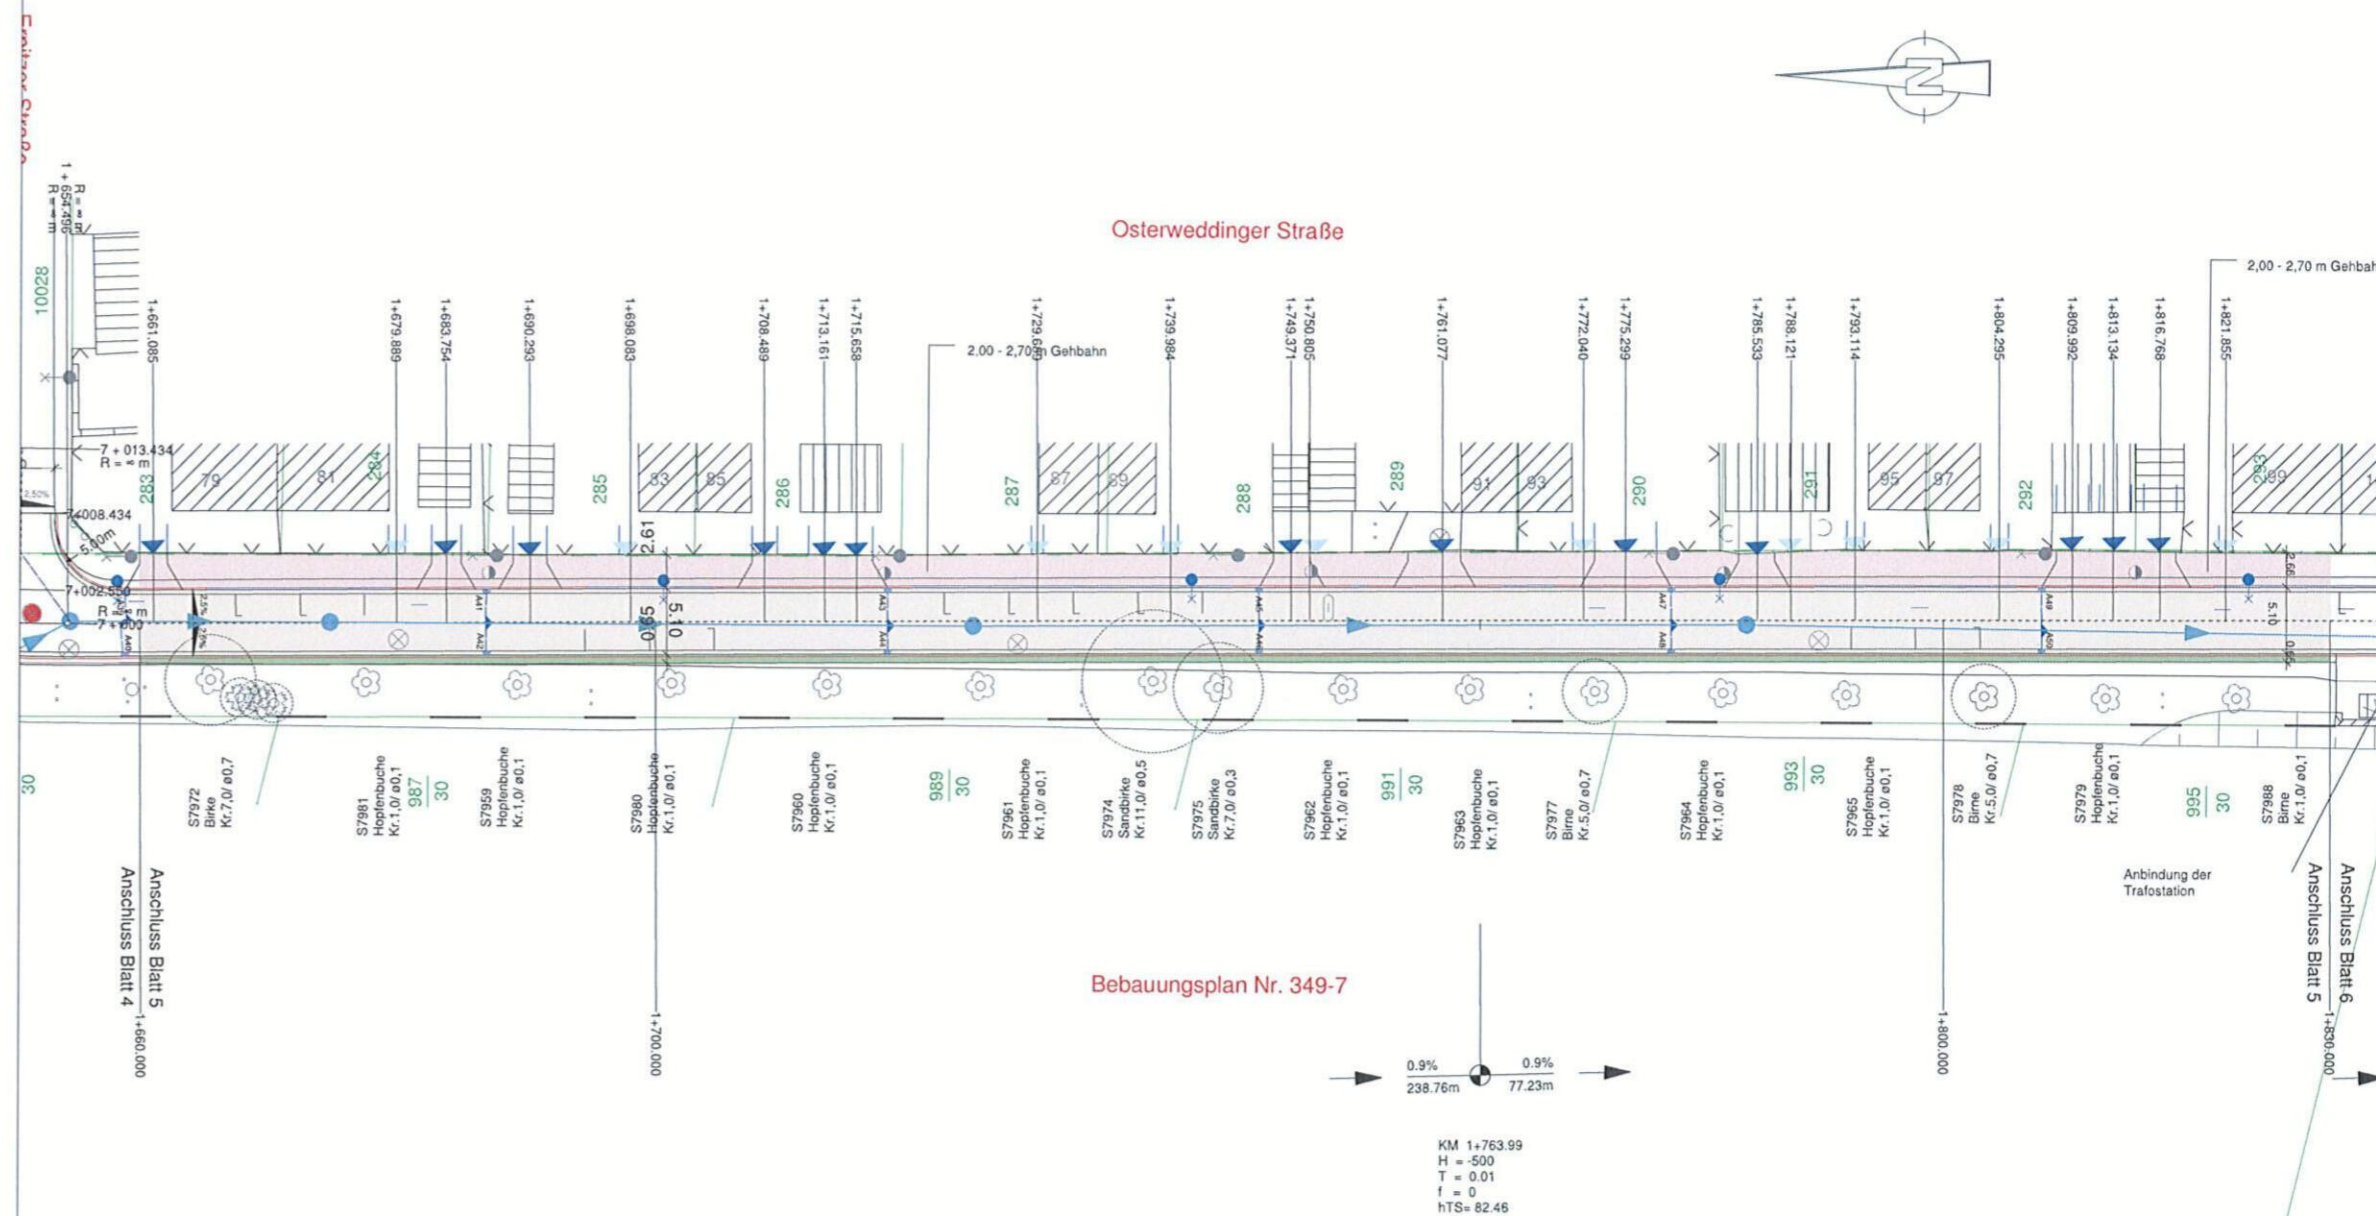

Das Diagramm zeigt verschiedene Querschnitte und Längsschnitte eines Straßenquerschnitts:

- Querschnitt 1:** Fahrtbahn mit Achse und Fahrstreifenaufteilung.
- Querschnitt 2:** Grünstreifen mit Zufahrt.
- Querschnitt 3:** Grünstreifen mit Parkfläche.
- Längsschnitt 1:** Neigungsbrechpunkt mit Angabe von $m = 5,532 \text{ m}$, $1,50\%$ und $0,70\%$. Die Beschriftung rechts lautet: "Neigungsbrechpunkt mit Angabe der Ausrundungshalbmesser, Längsneigung und Abstand zum nächsten Neigungsbrechpunkt".
- Längsschnitt 2:** Gradientenhochpunkt.
- Längsschnitt 3:** Gradientenfußpunkt.
- Längsschnitt 4:** Querneigung mit Angabe von 2% .
- Längsschnitt 5:** geplanter Straßenablauf.
- Längsschnitt 6:** geplanter Leuchtenstand.

	Büro für Projektierung und Planung Dipl.-Ing. Kerstin Braunsberger		Datum		Zeichen	
	Papenberg 2 39340 Haldensleben		bearbeitet 14.06.2023		14.06.2023	
	Tel. 03904-498240 Fax. 498336 Funk 0171 9373938		gezeichnet 14.06.2023		Braunsberger	
			geprüft 14.06.2023		K. Braunsberger	
		Projekt-Nr.:		2017-007		

Nr.	Art der Änderung	Datum	Zeichen

Landeshauptstadt Magdeburg	Unterlage / Blatt-Nr.: 5/6
Straße: Osterweddinger Straße von Königstraße bis Camersdorfer Straße	Lageplan
	Maßstab: 1:250
