


Alle Maße sind von der ausführenden Firma verantwortlich zu prüfen. Differenzen zu Angaben des Statikers oder Planers sowie Plan- und Maßdifferenzen müssen vor der Ausführung mit den zuständigen Planern geklärt werden. Außerdem müssen Bedenken gegen die vorgesehene Konstruktion dem Architekten rechtzeitig mitgeteilt werden.

BAHNHOFSVORPLATZ

Dachaufsicht Vordach Eingang

**GRUNDRISS
OBERGESCHOSS**
M 1:100

VARIANTE 2

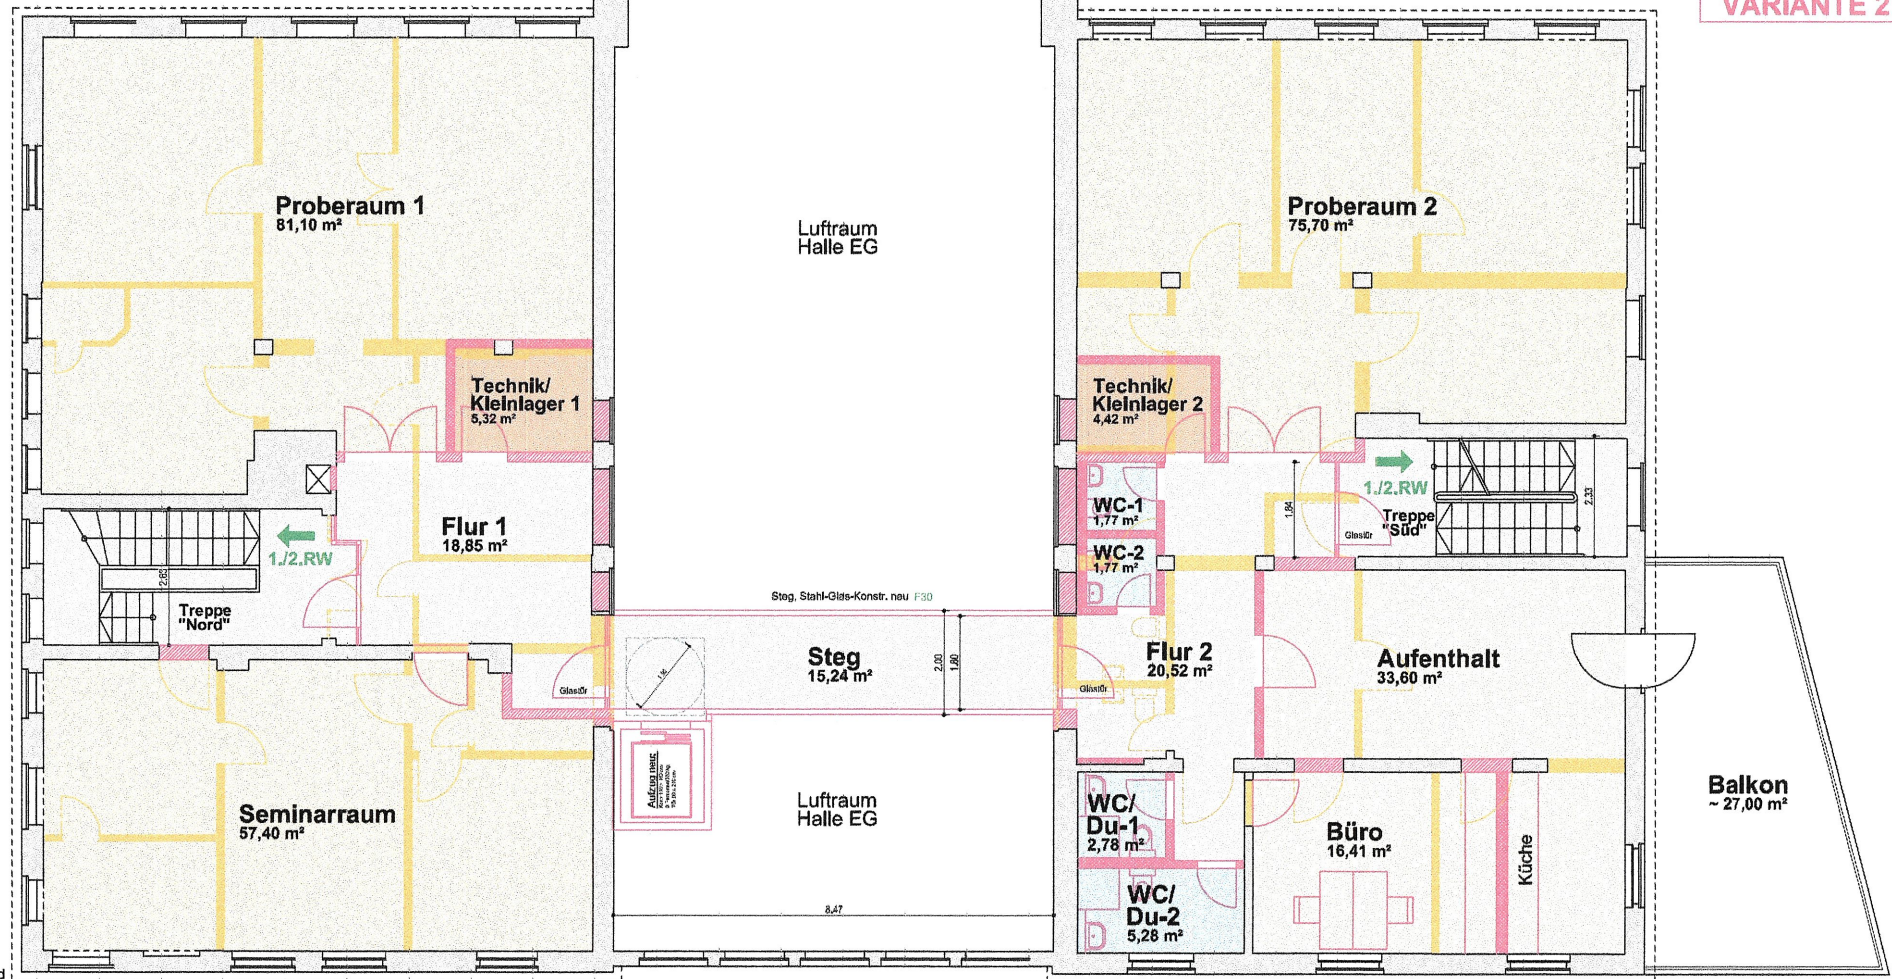

Legende:

- Bestand
- Abbruch
- Mauerwerk Neu
- Stahlbeton Neu
- Trockenbau Neu
- WDVS Neu

↓ 1./2.RW Fluchtwege

GLEISSEITE

**Entwurfsplanung -
Umnutzung u. Sanierung Bahnhof Magdeburg-Buckau
zu Hochschulnutzung**

Subjekt: KUBON Immobilienmanagement GmbH
Breiter Weg 232 / 39104 Magdeburg

Planung: **ACM** GmbH - Atelier für Architektur und Consulting
Klosterbergstr. 19 / 30104 Magdeburg


Datum: 26.05.2023

Maßstab: 1 : 100

Zeichnung: GRUNDRISSSE

Blatt:


Alle Maße sind von der ausführenden Firma verantwortlich zu prüfen. Differenzen zu Angaben des Statikers oder Planers sowie Plan- und Maßdifferenzen müssen vor der Ausführung mit den zuständigen Planern geklärt werden. Außerdem müssen Bedenken gegen die vorgesehene Konstruktion dem Architekten rechtzeitig mitgeteilt werden.

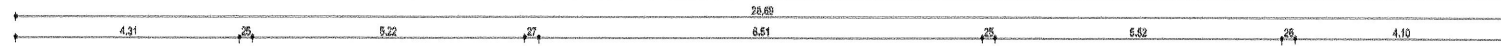

BAHNHOFSVORPLATZ

GRUNDRISS **DACHGESCHOSS** **M 1:100**

VARIANTE 2

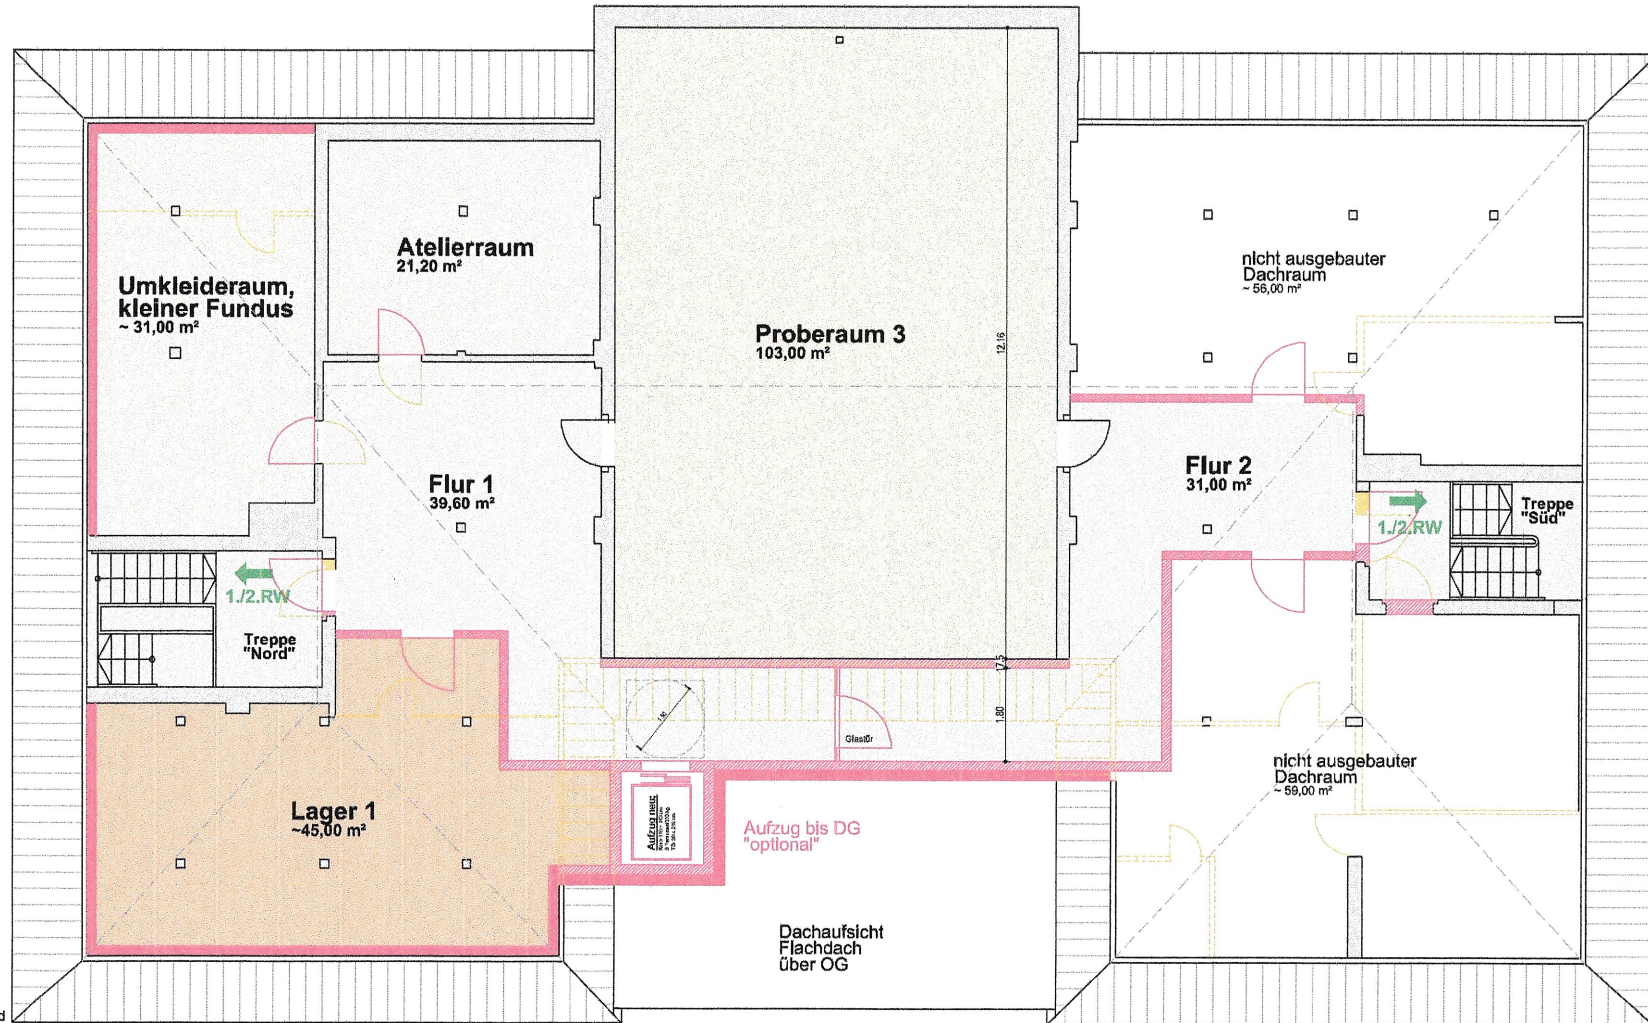


Legende:

- Bestand
- Abbruch
- Mauerwerk Neu
- Stahlbeton Neu
- Trockenbau Neu
- WDVS Neu

↓ 1/2.RW Fluchtwege

GLEISSEITE

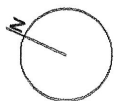

Entwurfsplanung -
Umnutzung u. Sanierung Bahnhof Magdeburg-Buckau
zu Hochschulnutzung

Geplant: KUBON Immobilienmanagement GmbH
Breiter Weg 232 / 39104 Magdeburg

Für Auftrag: **ACM** GmbH - Atelier für Architektur und Consulting
Klosterbergstr. 19 / 30104 Magdeburg

Datum: 26.05.2023

Maßstab: 1 : 100

Zielsetzung: GRUNDRISSSE

Blatt: