


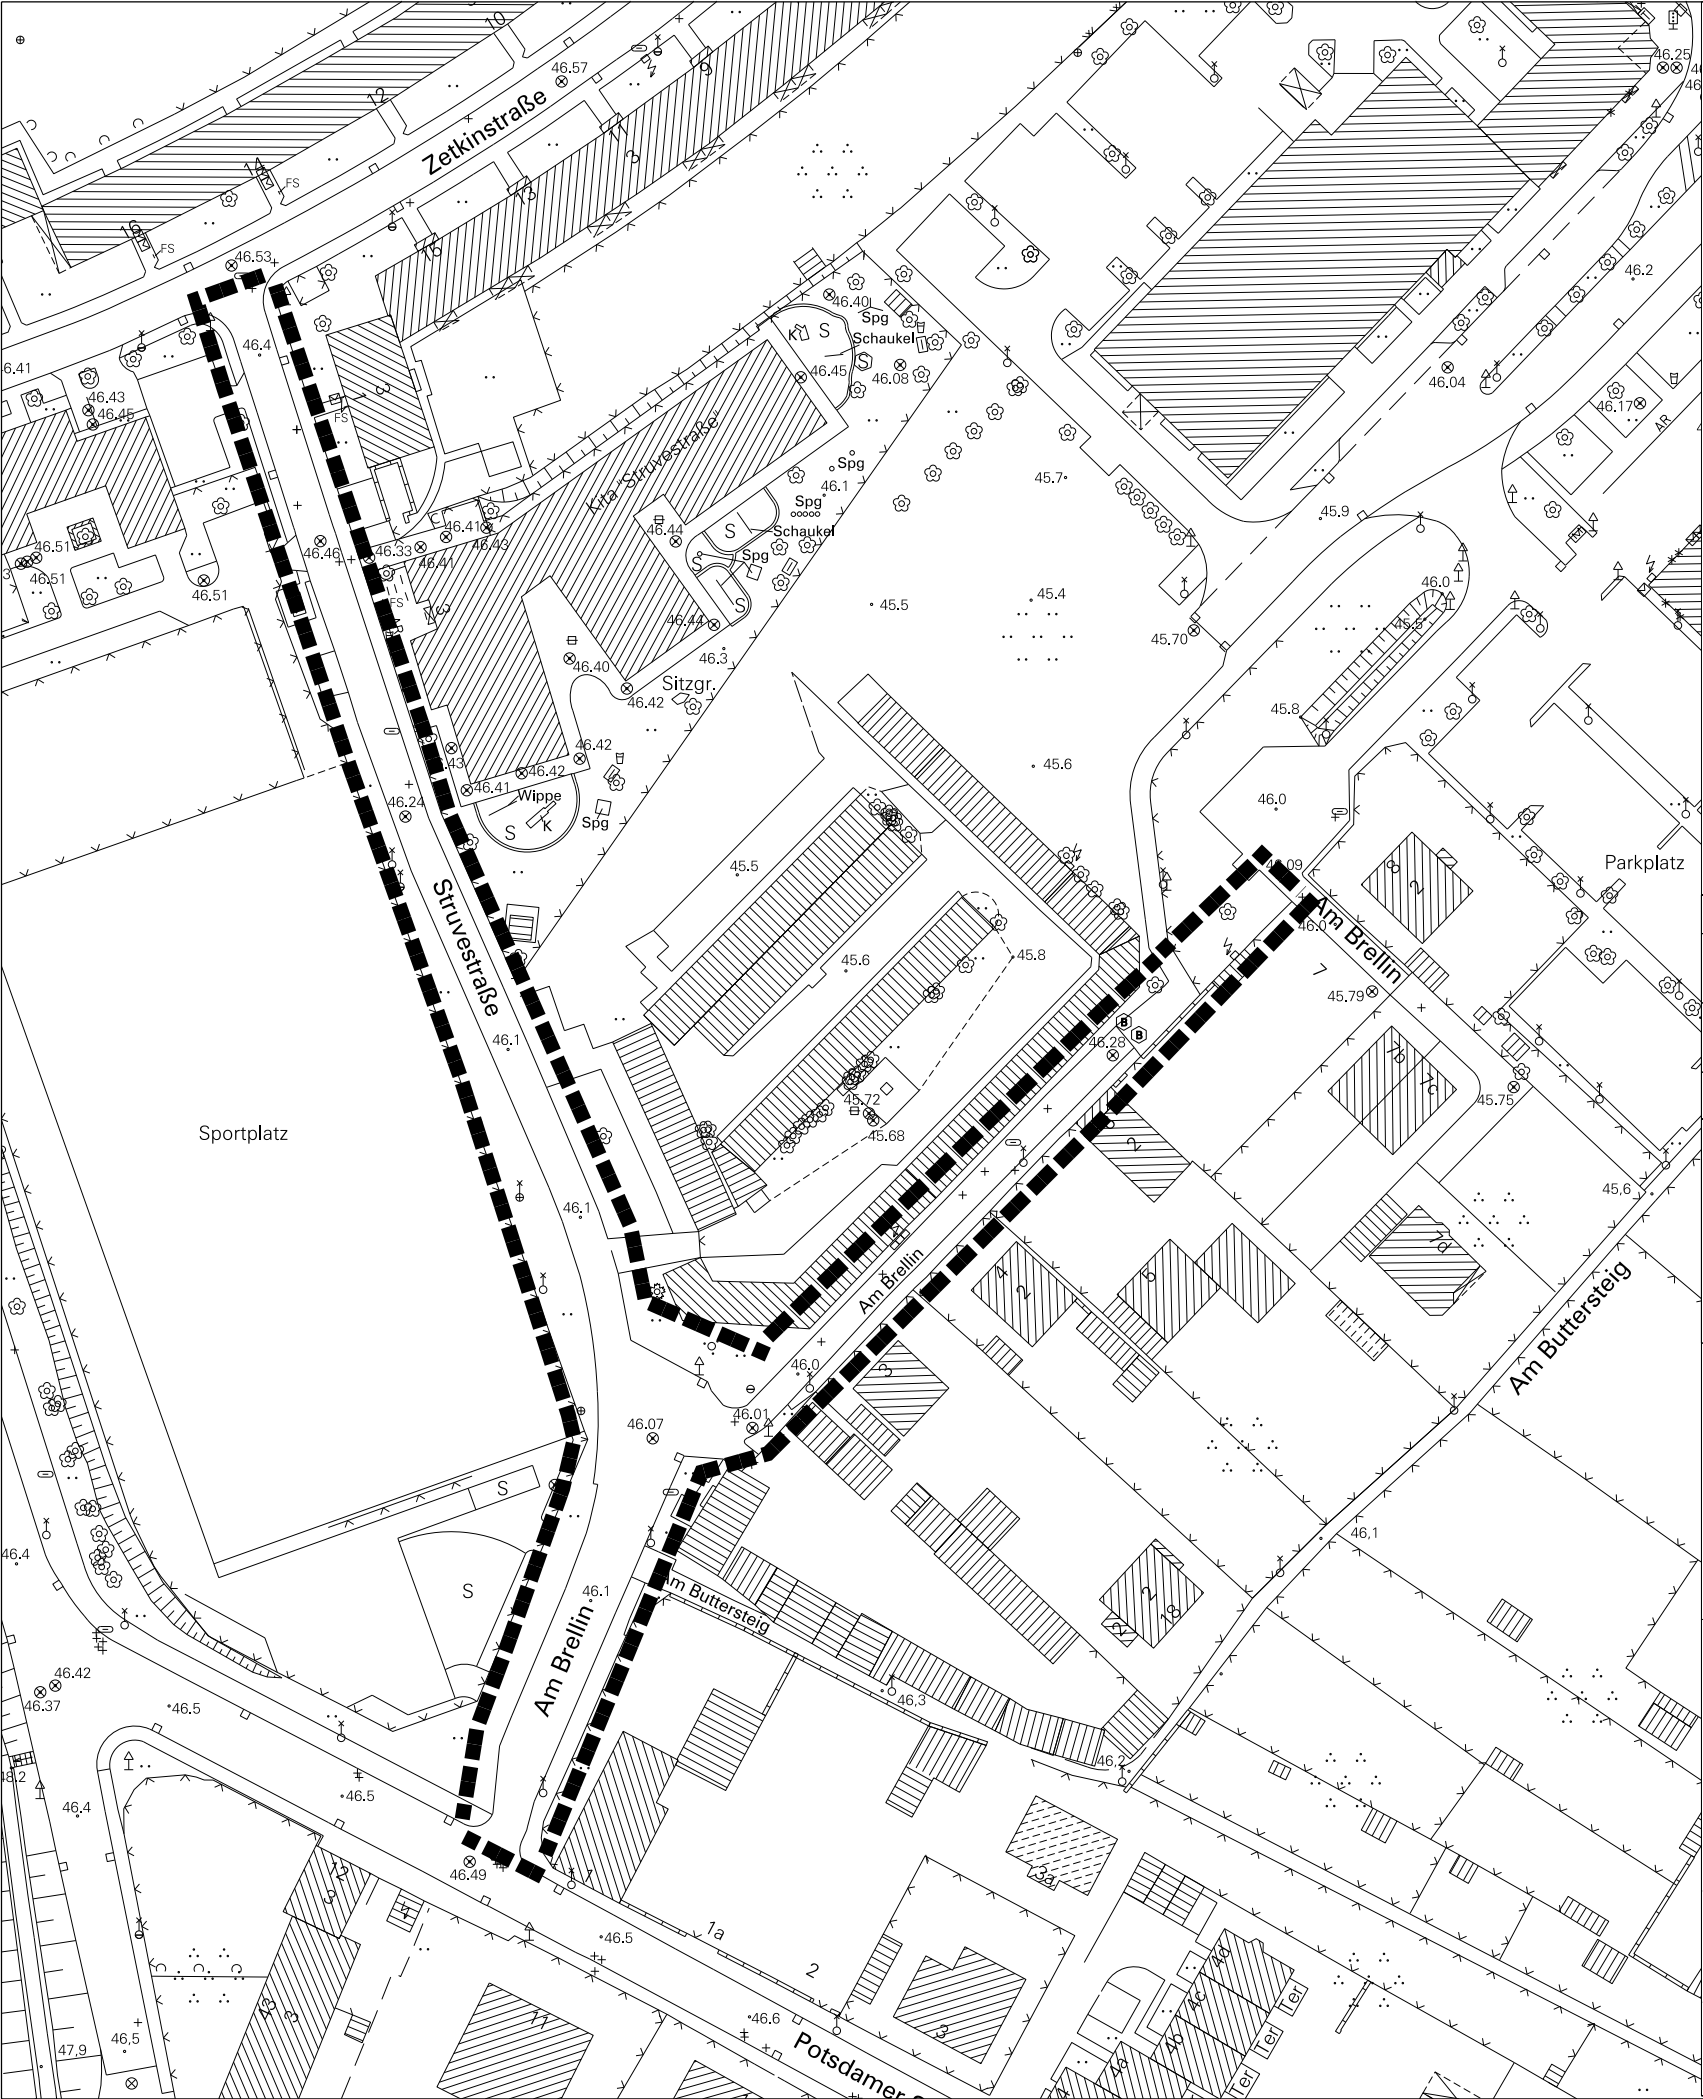

Legende:



Bearbeitungsgebiet

Index:	Änderung:		Name:
Freigabe durch den Bauherrn:		Freigabe durch den Planer:	
Bauherr: Landeshauptstadt Magdeburg An der Steinkuhle 6 39128 Magdeburg		Planung: Landeshauptstadt Magdeburg An der Steinkuhle 6 39128 Magdeburg	
Projekt: Am Brellin			
Planungsphase: Konzept		Planformat: pdf	
Plantitel: Lageplan		gezeichnet: H. Thomale	
		geprüft: A. Weber	
		Datum: Juli 2023	
		Maßstab: 1:1000	
		Plannummer:	
		Pfad:	