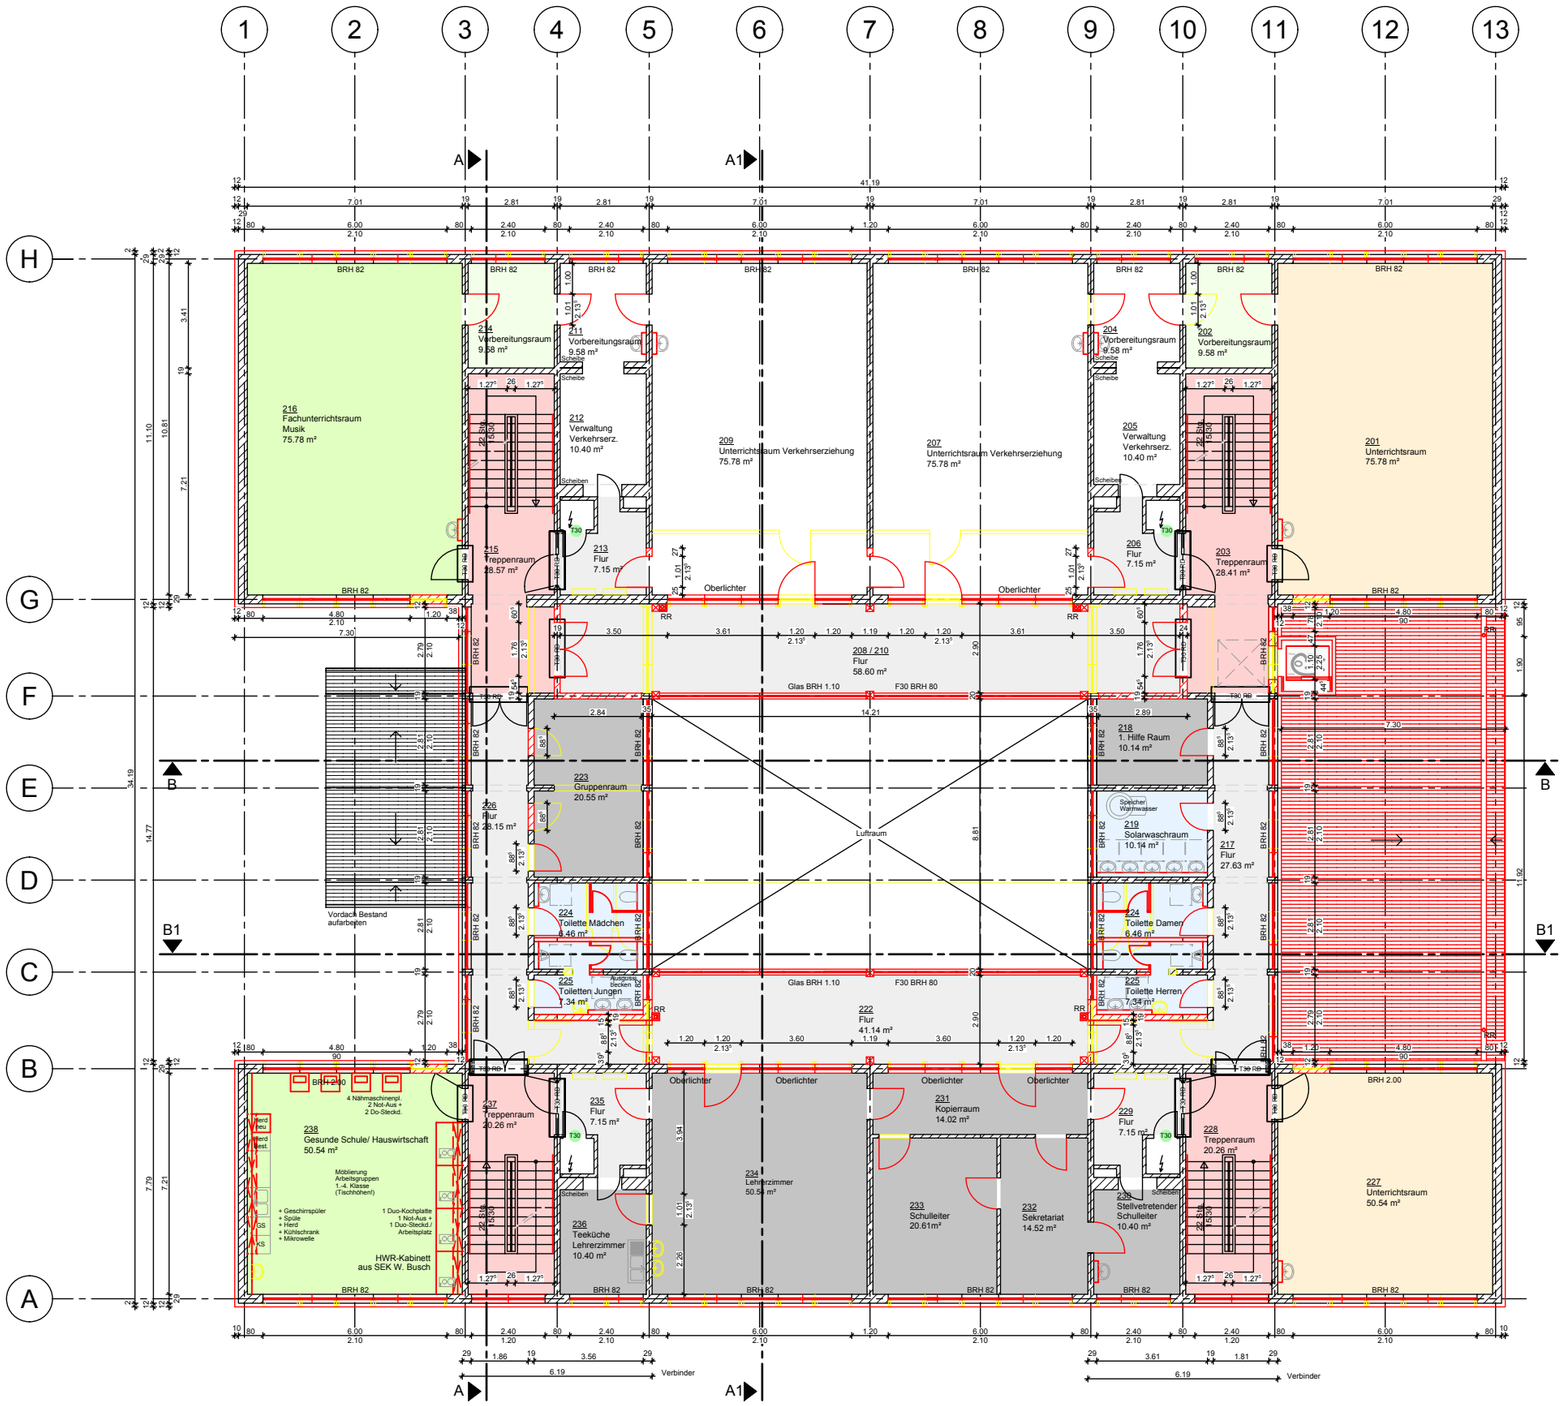

OKFFB 1. Obergeschoß
+ 3.30 = 56.82 müHN

- Treppenhaus / Aufzug
- Verkehrswege
- Verwaltungsbereich / Sonstiges
- AUR
- AUR Vorbereitung
- FUR
- FUR Vorbereitung
- Toiletten
- Hort
- Atrium
- Planetarium
- Abriss
- Neubau
- T30 RD — Brandschutztür Bestand Etikett "RD" fehlt
- T30 — Brandschutztür Neu

Index	Änderung	Name	Datum

Landeshauptstadt Magdeburg
Eigenbetrieb
Kommunales Gebäudemanagment

HBP			
HLS			
EL			
ST			
Proj.V			
	SB EbKGm	Datum	

Objekt: Grundschule Am Kannenstieg
EFRE-Vorhaben

Projekt-Id.-Nr.: 0897-03-III/1

erstellt von:
Planungsbüro Baumert & Peschos GmbH
Architekten und Ingenieure
Hamburger Str. 2
39124 Magdeburg
Tel. 0391 25581-0
Fax 0391 2558114
e-mail: planungsbuero@baumert-peschos.de

Darstellung:
Entwurfsplanung
Grundriss - 1. Obergeschoss
Entwurf Atrium

Maßstab: 1 : 200

Bl.-Nr.:

Planer: HaS
Datum: 18.03.2010

Zeichnungs-Nr.: 106.00 - 02 - V - HB - 2 - 003 / 09

Leiter EbKGm/Datum:

Brandschutzgutachter: Datum:

Nutzer: Datum: Abt.Ltr.EbKGm: Datum: Gb.Ltr.EbKGm: Datum:

H/B = 297 / 420 (0.12m²)

Allplan 2008