


Stand KEBA 19.11.03

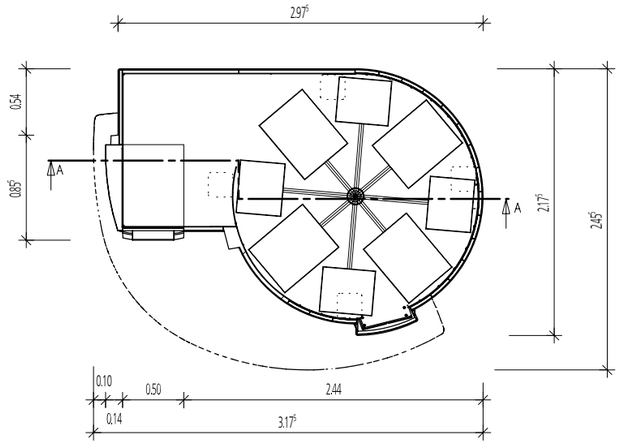


Grundriss

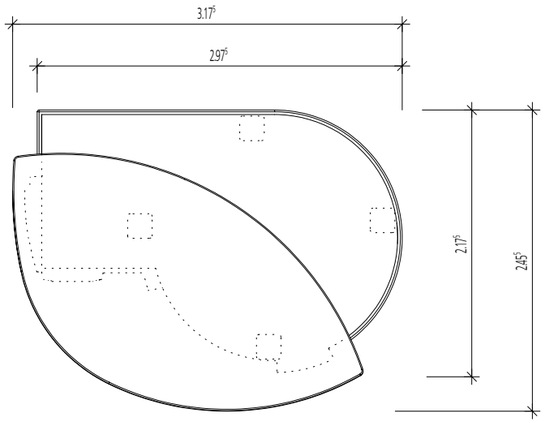


Ansicht von oben

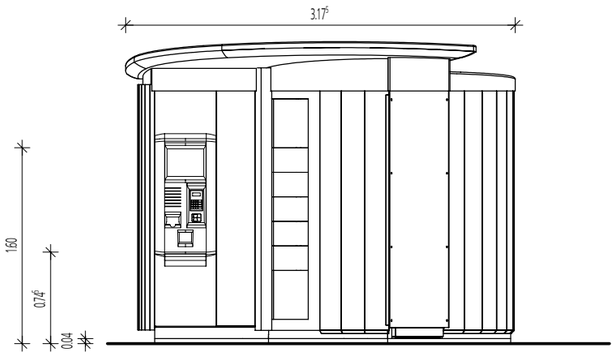


Ansicht von vorne

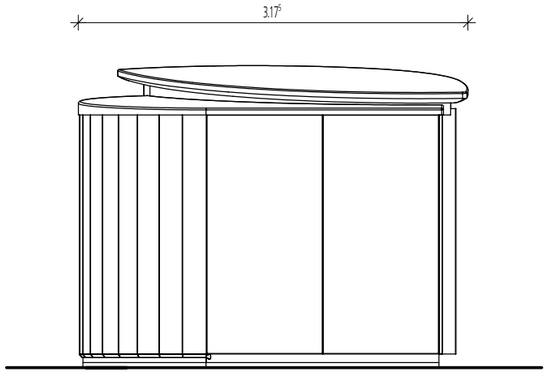


Ansicht von hinten

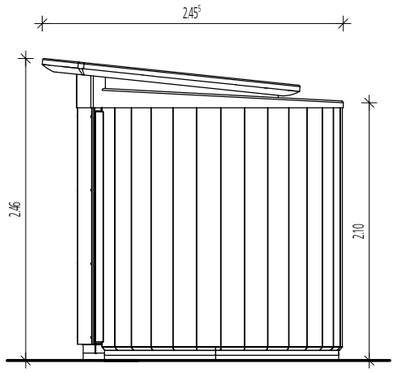

Ansicht von rechts

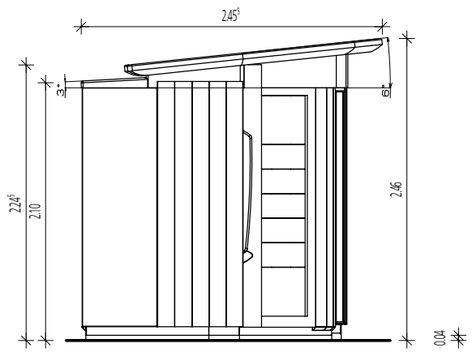

Ansicht von links

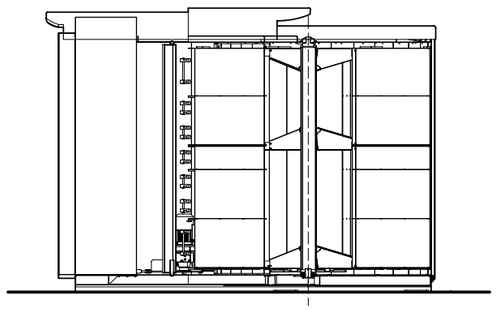

Schnitt A - A

Bauvorhaben	Projekt
Errichtung einer Packstation	PS

Bauort

....
....

Gemarkung:
Flur: Flurstück:

Bauherr

Deutsche Post AG
Charles-de-Gaulle-Sr. 20


53113 Bonn

Planung

Deutsche Post Bauen GmbH
NL ....

Straße
PLZ Stadt
Tel.: Fax:
e-mail:

Übersicht

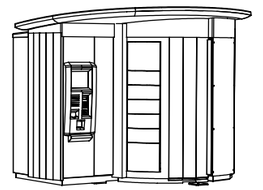

Plan

Packstation Kebox RS (421)

Plan-Nr. RS 421

Plan-Index 1.0

Maßstab 1:50

CAD-Nr. Plan: 4 TB: 54, 55

Änderungen

25.11.2003 erstellt sh

Plan-Datum 25.11.2003

Bauherr | Architekt

H/B = 297.0 / 420.0 (0.12m²)