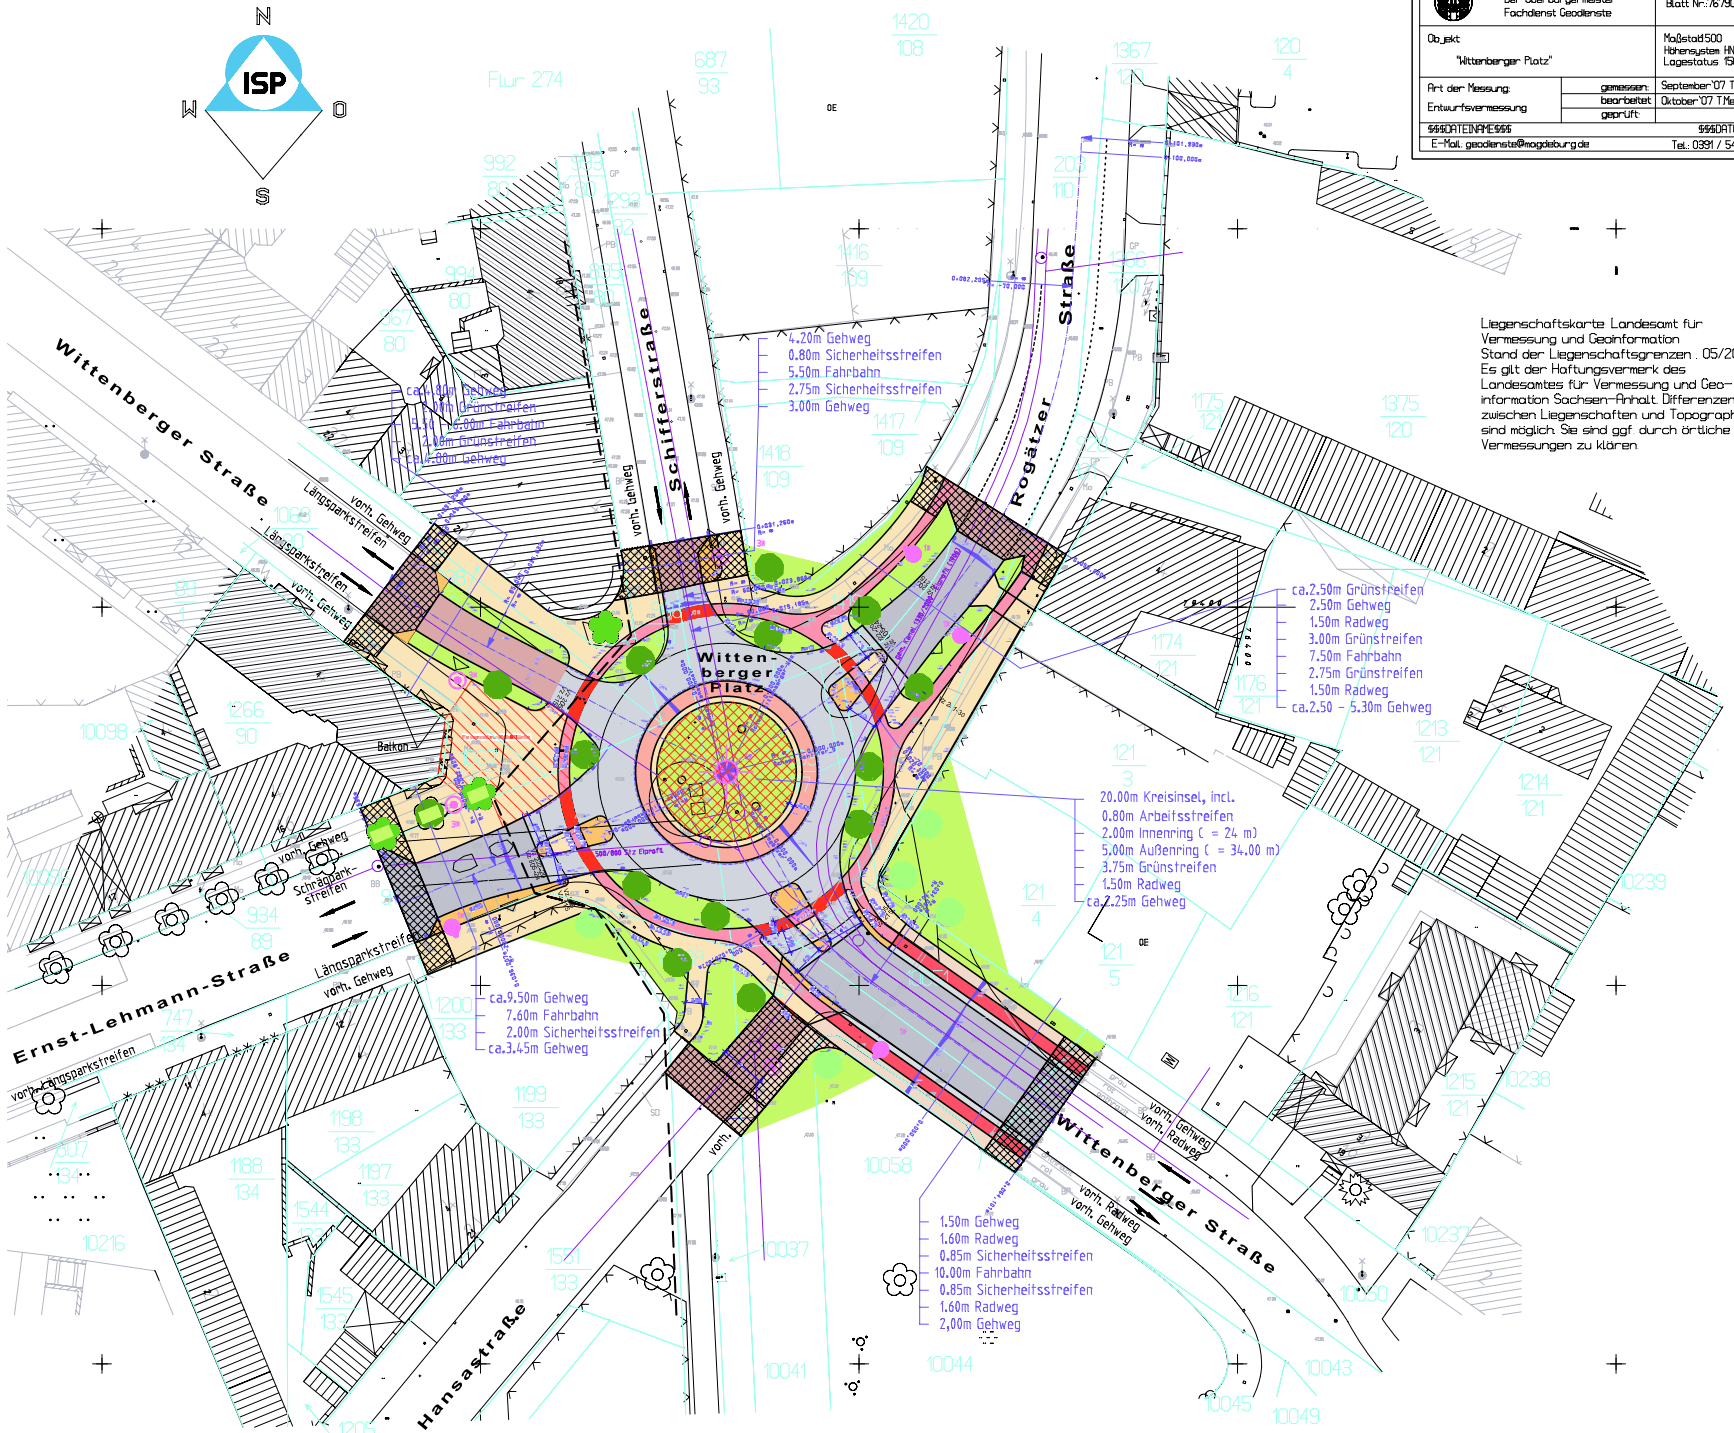
Landeshauptstadt Magdeburg
Der Oberbürgermeister
Fachdienst Geodienste
Anlage:1/1
Blatt Nr.:7679C
Objekt
"Wittenberger Platz"
Maßstab1:500
Höhensystem HN (1960)
Lagestatus 150
Art der Messung:
Entwurfsvermessung
gemessen: September'07 T.Lange
bearbeitet Oktober'07 T.Meinecke
geprüft
§§§DATEINAME§§§
§§§DATUM§§§
E-Mail: geodienste@magdeburg.de
Tel.: 0391 / 540 5428
Liegenschaftskarte Landesamt für Vermessung und Geoinformation
Stand der Liegenschaftsgrenzen : 05/2007
Es gilt der Haftungsvermerk des Landesamtes für Vermessung und Geoinformation Sachsen-Anhalt. Differenzen zwischen Liegenschaften und Topographie sind möglich. Sie sind ggf durch örtliche Vermessungen zu klären.
Zeichenerklärung
Fahrbahn - Gußasphaltdecke
Fahrbahn - Splittmastixasphaltdecke
Fahrbahn, vorh. Naturgroßpflaster
Gehweg, Magdeburger Platte (Farbe grau)
Gehweg, Rechteckpflaster (Farbe grau)
Radweg, Magdeburger Platte (Farbe rot)
Radweg, Rechteckpflaster (Farbe rot)
Sicherheitsstreifen, Natursteinkleinpflaster
Sicherheitsstreifen, Rechteckpflaster (Farbe anthrazit)
Innenring, Naturgroßpflaster in Beton
Grünflächen
Radfahrerfurt mit Mastix
Gestaltungsfläche "Eingangstor Wissenschaftshafen"
Bestandsanpassung
Abgrenzung Entwicklungsgebiet Zone IV
Grenze B-Plan Nr. 178-4, Rogätzer Str.
geplante Verkehrsraumaufteilung
vorh. Straßenführung
Mischwasserkanal Bestand
Fahrbeziehungen
Flurgrenzen mit Flurstücksnummern
geplanter Baumstandort
geplanter Baumstandort auf Privatgrundstück, eventuell städtebauliche Vereinbarung
vorh. Baumstandort
geplanter Straßenablauf
Leipziger Leuchtenbau / Moritz II Mast: Sonderkonstruktion H = 16,00 m
Leuchte SITECO / SL 100, Mast: 8,00 m
Leuchte SITECO / LATERNE, Mast: 4,00 m
Leuchte INDUSTRIA / ADN 2020, Mast: 6,00 m
H Betonhochbordstein 15x30 cm
T Betontiefbordstein 8x20 cm
A1 Naturhochbordstein 30x25 cm
A5 Naturbordstein 15x30 cm
WR Naturrundbordstein 15x20 cm
R7 Naturbordstein 8 cm breit
R7-10 Naturbordstein 10 cm breit
Wittenberger Straße
Schifferstraße
Rogätzer Straße
Ernst-Lehmann-Straße
Hansastraße
Wittenberger Platz
4.20m Gehweg
0.80m Sicherheitsstreifen
5.50m Fahrbahn
2.75m Sicherheitsstreifen
3.00m Gehweg
ca.2.50m Grünstreifen
2.50m Gehweg
1.50m Radweg
3.00m Grünstreifen
7.50m Fahrbahn
2.75m Grünstreifen
1.50m Radweg
ca.2.50 - 5.30m Gehweg
20.00m Kreisinsel, incl.
0.80m Arbeitsstreifen
2.00m Innenring (= 24 m)
5.00m Außenring (= 34.00 m)
3.75m Grünstreifen
1.50m Radweg
ca.2.25m Gehweg
ca.9.50m Gehweg
7.60m Fahrbahn
2.00m Sicherheitsstreifen
ca.3.45m Gehweg
1.50m Gehweg
1.60m Radweg
0.85m Sicherheitsstreifen
10.00m Fahrbahn
0.85m Sicherheitsstreifen
1.60m Radweg
2,00m Gehweg
Balkon
Entwurfs- und Genehmigungsplanung
Nr. Art der Änderung Datum Zeichen
Entwurfsbearbeitung:
Dateiname/Zeichnung: /Kreisverkehr_koord_M250_Lageplan.vp
SWM Magdeburg Landeshauptstadt Magdeburg
Unterlage-Nr. 7
Blatt-Nr. 1 von 1
Reg.-Nr. 507-024
Ausbau
"Kreisverkehr Wittenberger Platz"
Lageplan
Maßstab 1:250
Aufgestellt und geprüft:
Magdeburg, den