Wohnungsbau an der ELBE
Perspektive



Wohnungsbau an der Elbe
SÜLZEBERG - MAGDEBURG

Bauherr:	**B+B - Immoblilien GmbH&Co.KG** **39171 Stemmern, Im Winkel 7**		Planung:	ACM **Architektencontor Magdeburg AG** **39112 Magdeburg, Klausenerstrasse 47**	
Stand:	13.03.2008	Maßstab: o.M.	Zeichnung:	Perspektive Ansicht Ost	Datei: DS 0102/08_Anlage_4a

ANS-LP4_V02

Staffelgeschoss
Wohnen

Vollgeschoss
Wohnen

Vollgeschoss
Wohnen

Vollgeschoss
Wohnen

Vollgeschoss
Wohnen

Vollgeschoss
Wohnen

Keller- und
Garagengeschoss
lichte Raumhöhe
unter 2,30m

Keller- und
Garagengeschoss
lichte Raumhöhe
unter 2,30m



Wohnungsbau an der ELBE
ANSICHT OSTSEITE
HAUS 4

Wohnungsbau an der Elbe
SÜLZEBERG - MAGDEBURG

Bauherr: **B+B - Immoblilien GmbH&Co.KG**
39171 Stemmern, Im Winkel 7

Stand: 13.03.2008 Maßstab: 1 : 100


Planung: ACM **Architektencontor Magdeburg AG**
39112 Magdeburg, Klausenerstrasse 47

Zeichnung: Ansicht
ANSICHT OSTSEITE

Datei: DS 0102/08_Anlage_4b

LP4_VD2.dwg

Wohnungsbau an der ELBE
ANSICHT SÜDSEITE
HAUS 4

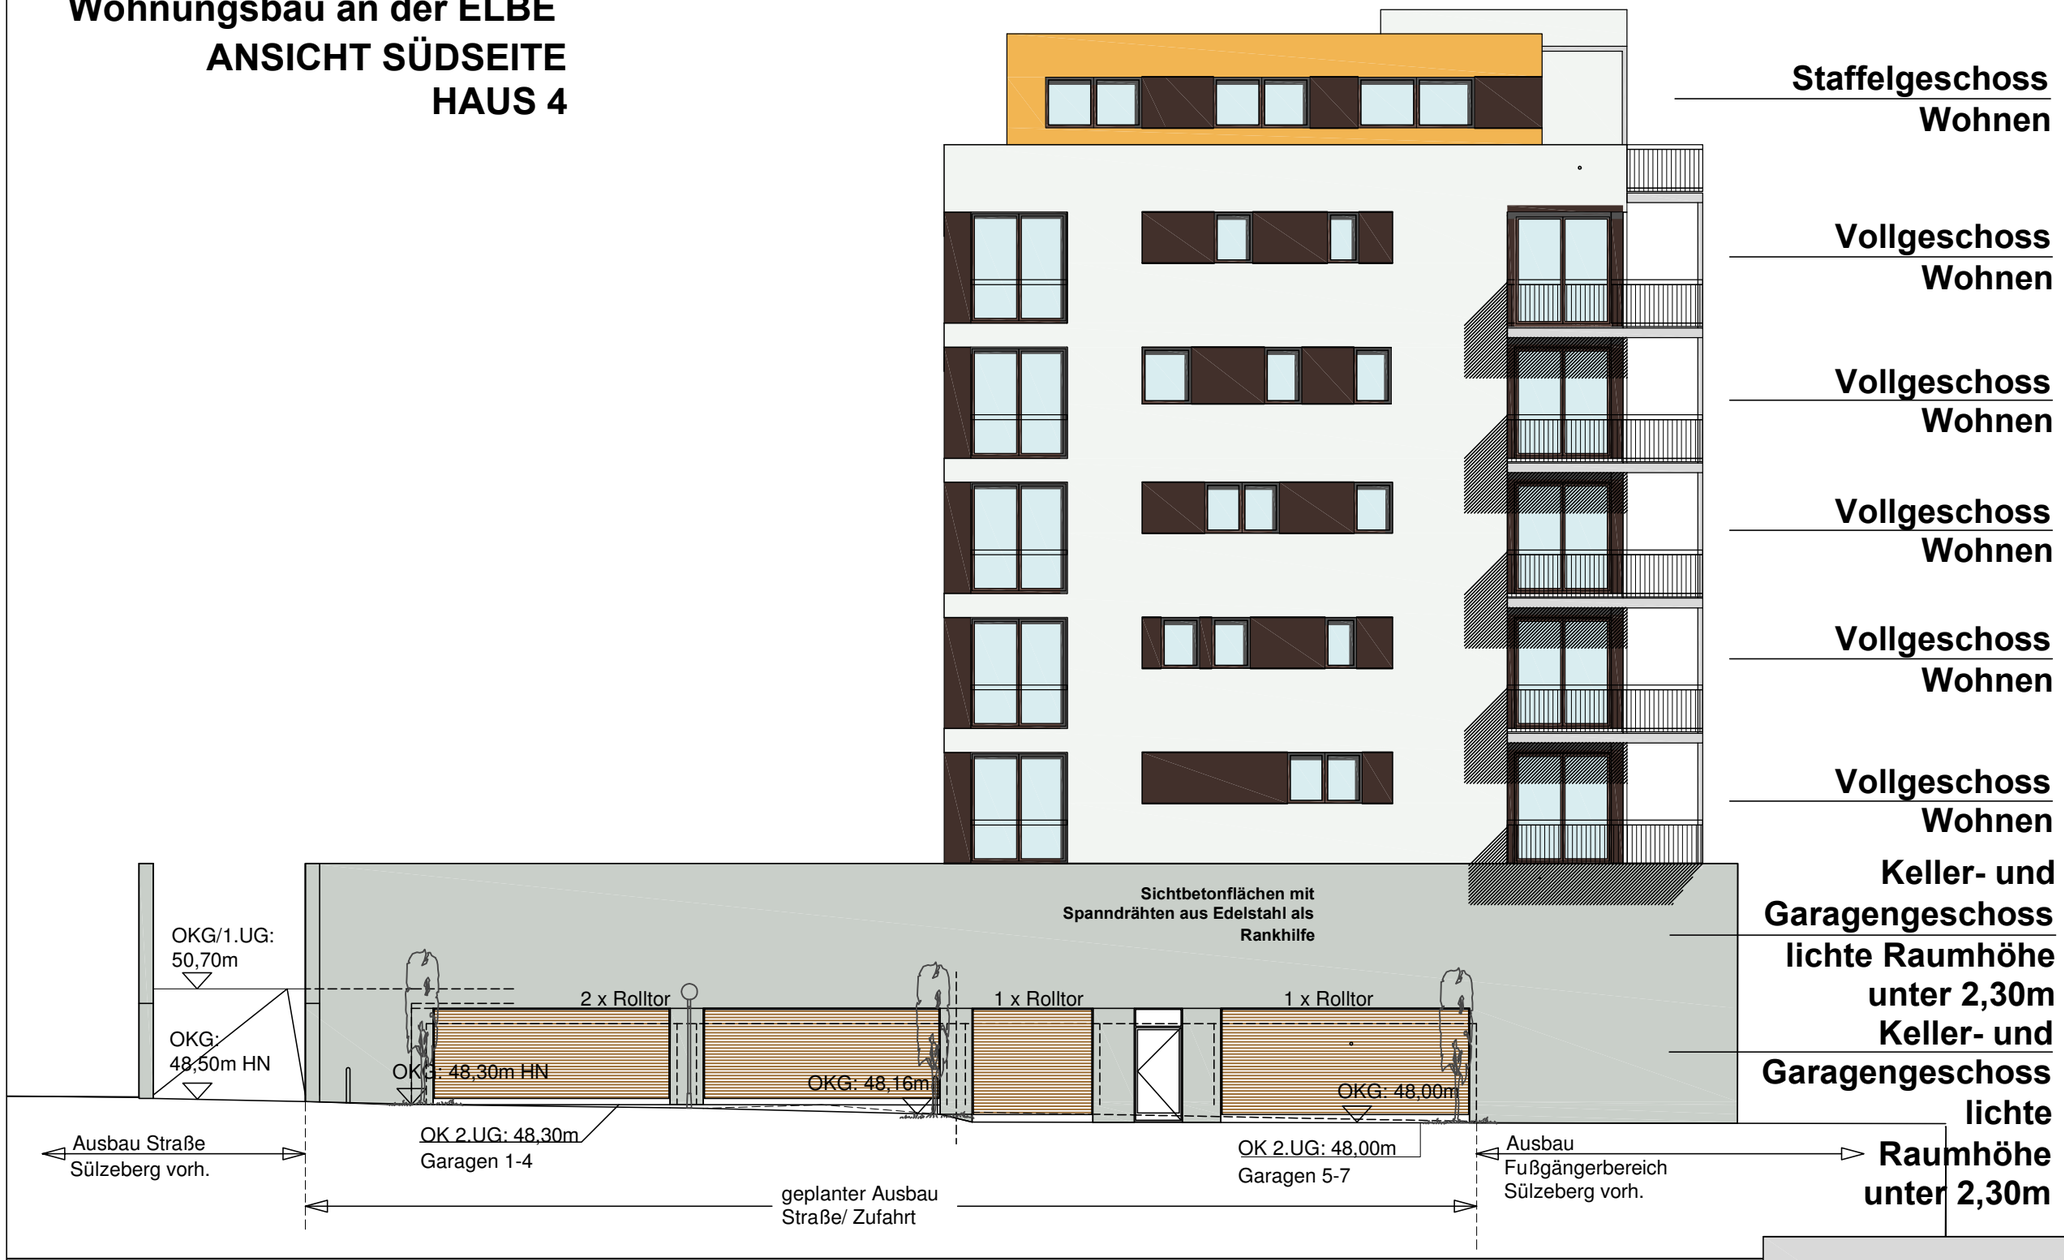

SÜLZEBERG

Wohnungsbau an der Elbe
SÜLZEBERG - MAGDEBURG

Bauherr: **B+B - Immoblilien GmbH&Co.KG**
39171 Stemmern, Im Winkel 7


Stand: 13.03.2008 Maßstab: o.M.

Planung: ACM **Architektencontor Magdeburg AG**
39112 Magdeburg, Klausenerstraße 47

Zeichnung: Ansicht Datei: DS 0102/08_Anlage_4c

ANSICHT SÜDSEITE

LP4_VD2.dwg

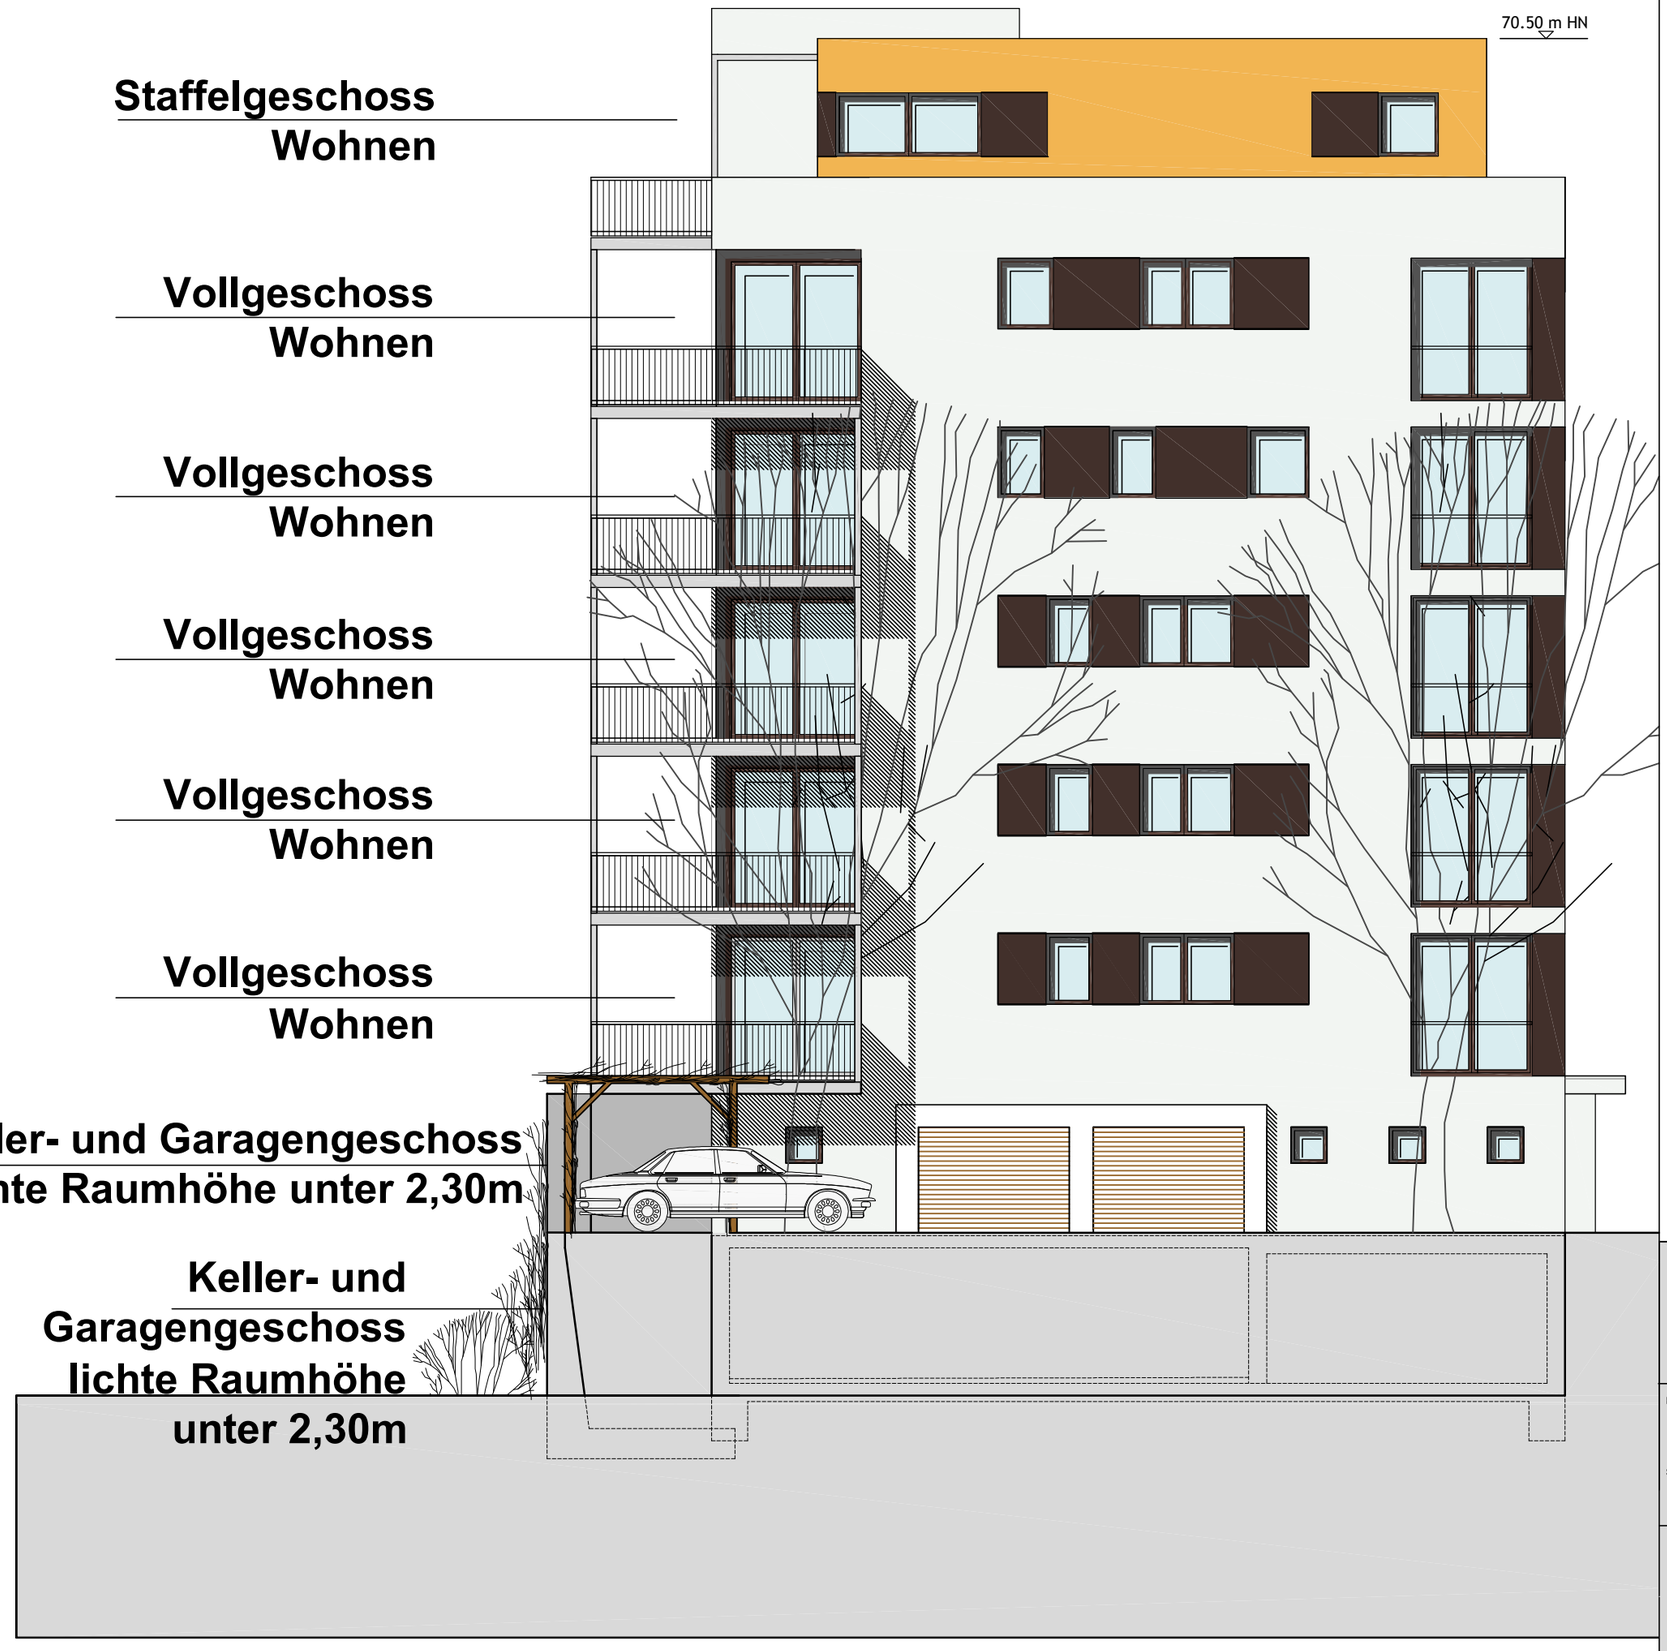

Wohnungsbau an der ELBE
ANSICHT NORDSEITE
HAUS 4

Wohnungsbau an der Elbe
SÜLZEBERG - MAGDEBURG

Bauherr: **B+B - Immoblilien GmbH&Co.KG**
39171 Stemmern, Im Winkel 7


Stand: 13.03.2008 Maßstab: 1 : 100

Planung: ACM **Architektencontor Magdeburg AG**
39112 Magdeburg, Klausenerstraße 47

Zeichnung: Ansicht
ANSICHT NORDSEITE

Datei: DS 0102/08_Anlage_4d

LP4_VD2.dwg

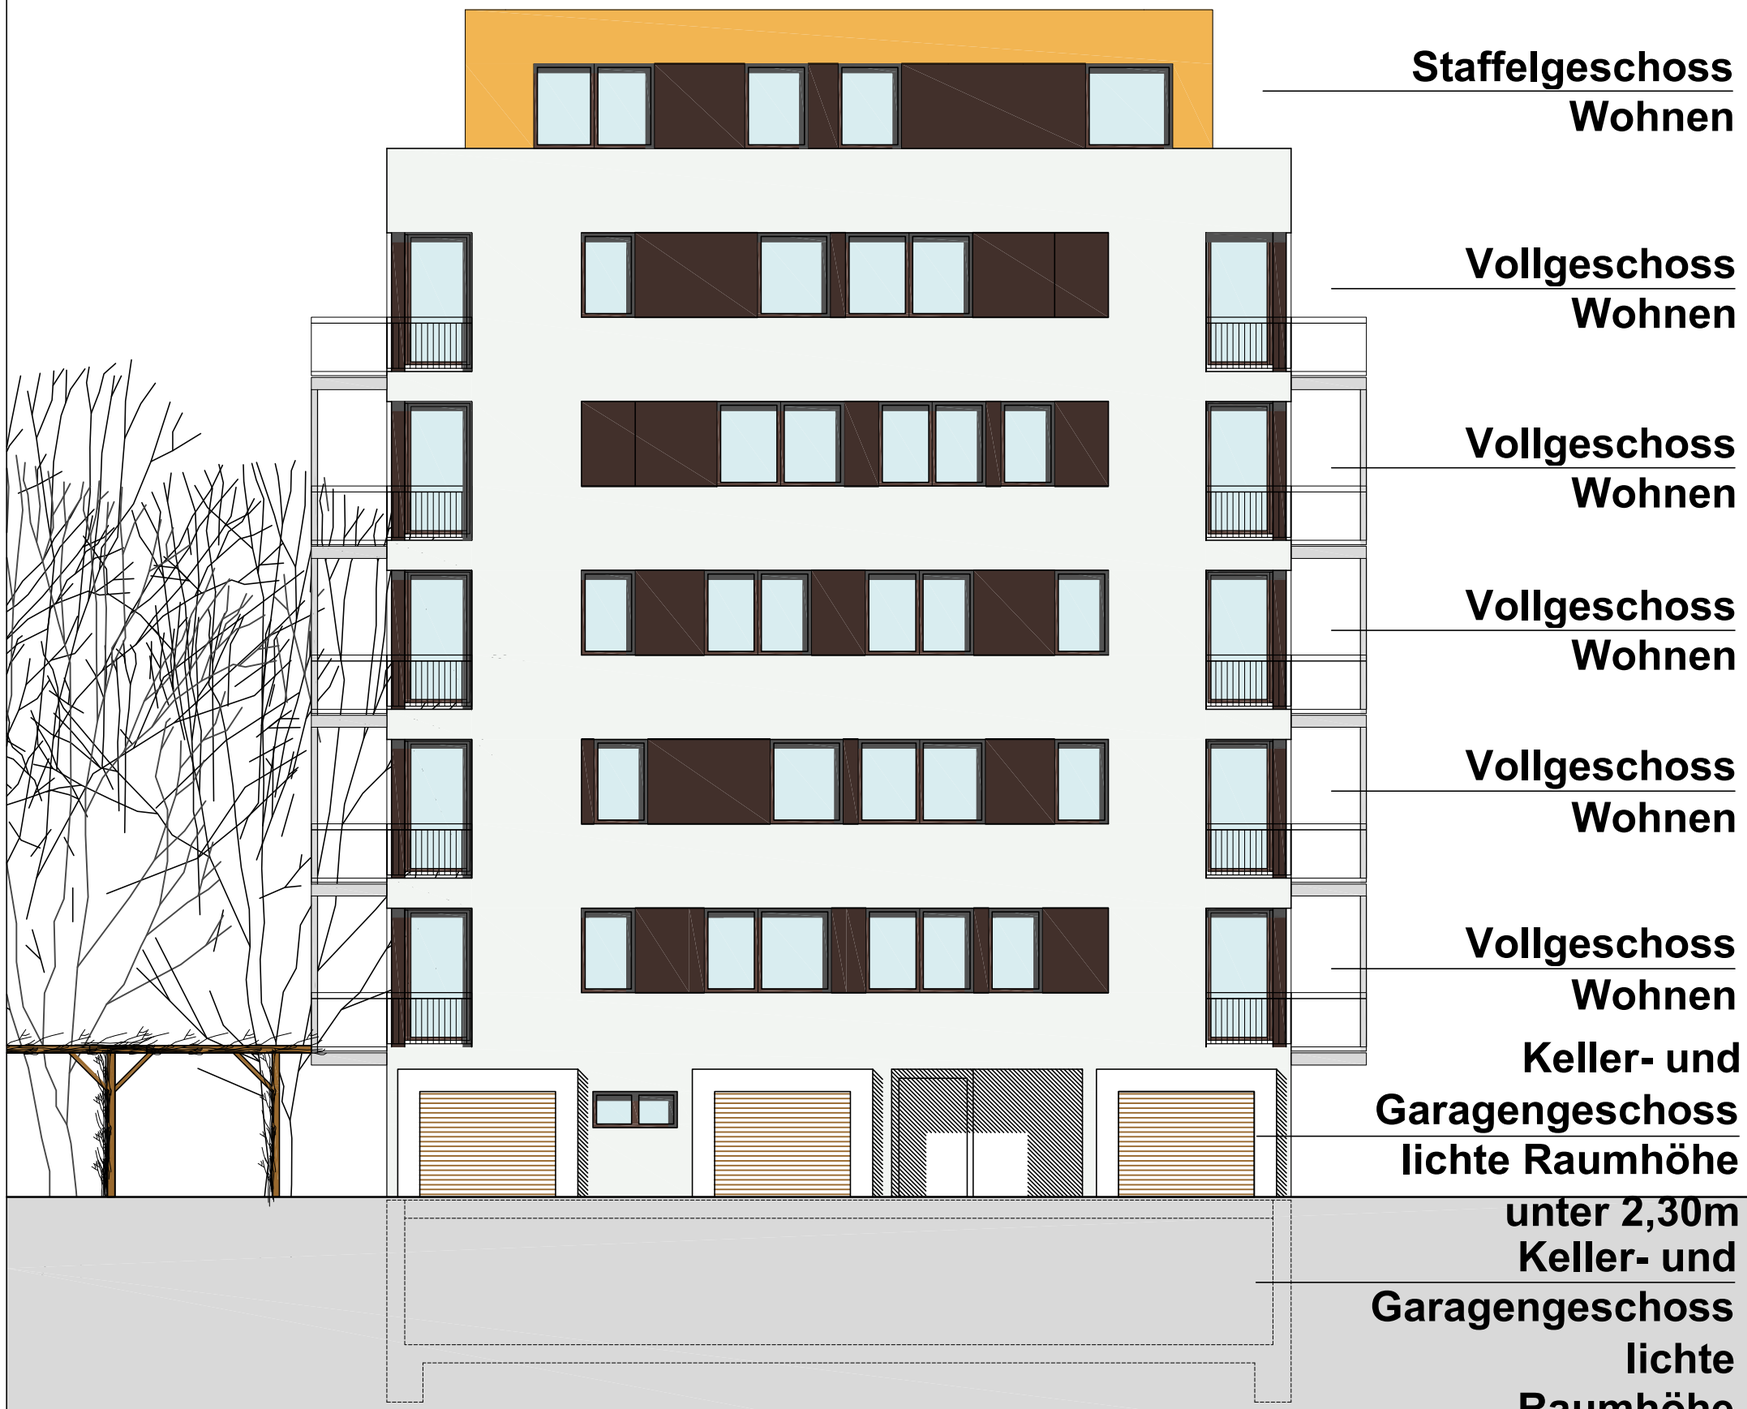

Wohnungsbau an der ELBE
ANSICHT WESTSEITE
HAUS 4

Wohnungsbau an der Elbe
SÜLZEBERG - MAGDEBURG

Bauherr: **B+B - Immoblilien GmbH&Co.KG**
39171 Stemmern, Im Winkel 7


Stand: 13.03.2008 Maßstab: 1 : 100

Planung: ACM **Architektencontor Magdeburg AG**
39112 Magdeburg, Klausenerstraße 47

Zeichnung: Ansicht
ANSICHT WESTSEITE

Datei: DS 0102/08_Anlage_4e

LP4_VD2.dwg

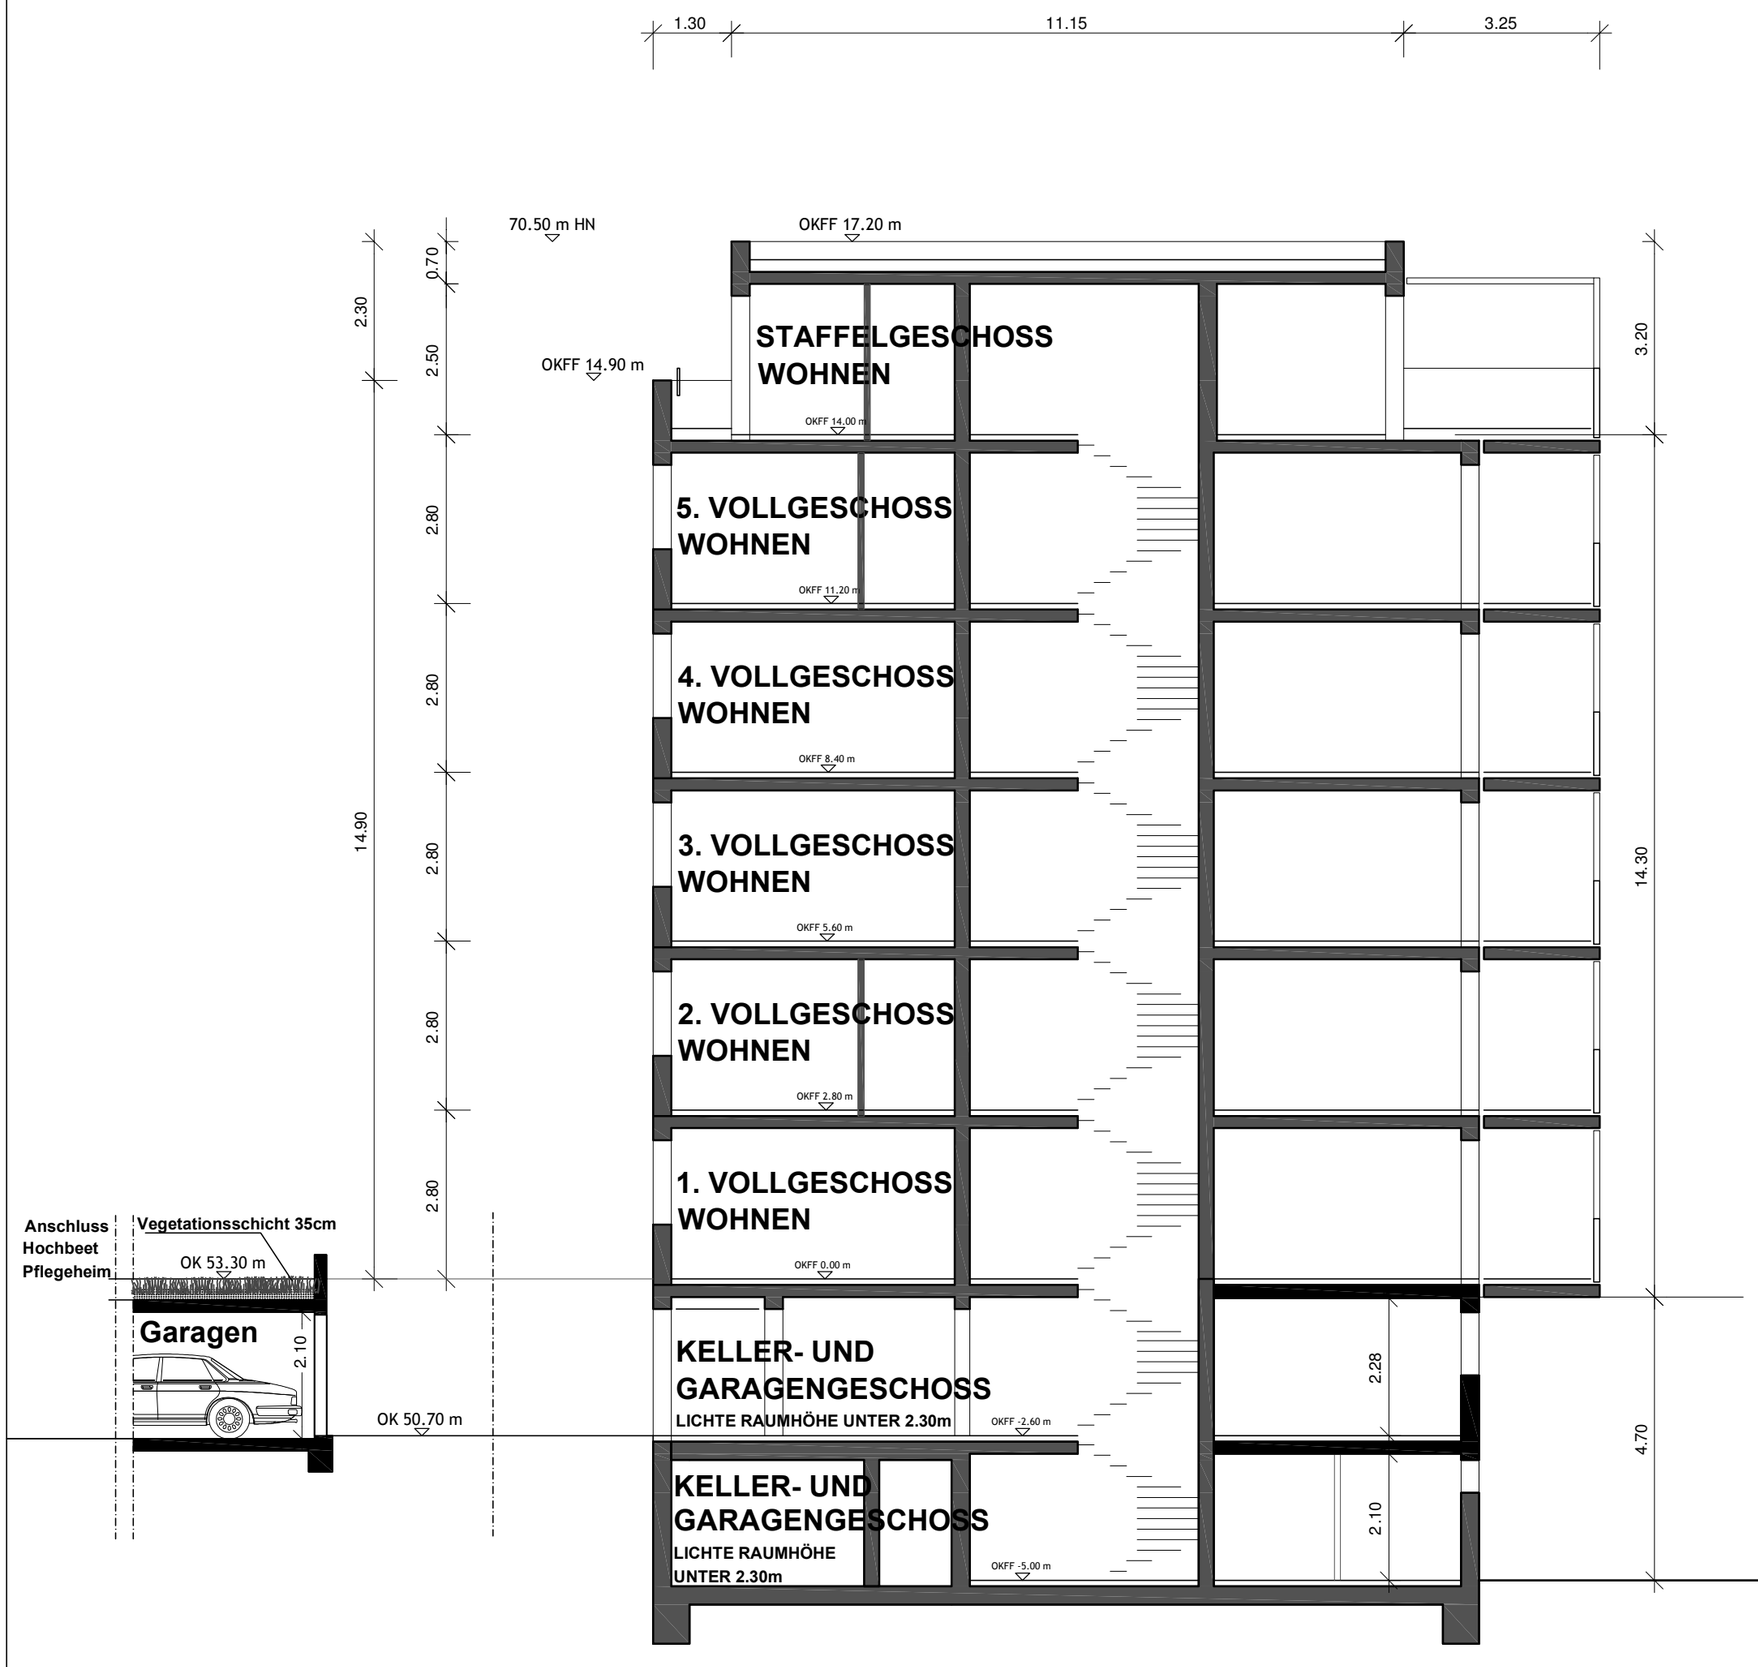

Wohnungsbau an der ELBE
QUERSCHNITT

Wohnungsbau an der Elbe
SÜLZEBERG - MAGDEBURG


Bauherr: **B+B - Immoblilien GmbH&Co.KG**
39171 Stemmern, Im Winkel 7

Stand: 13.03.2008 Maßstab: 1 : 100

Planung: ACM **Architektencontor Magdeburg AG**
39112 Magdeburg, Klausenerstraße 47

Zeichnung: Schnitt QUERSCHNITT Datei: DS 0102/08_Anlage_4f

LP4_VD2.dwg

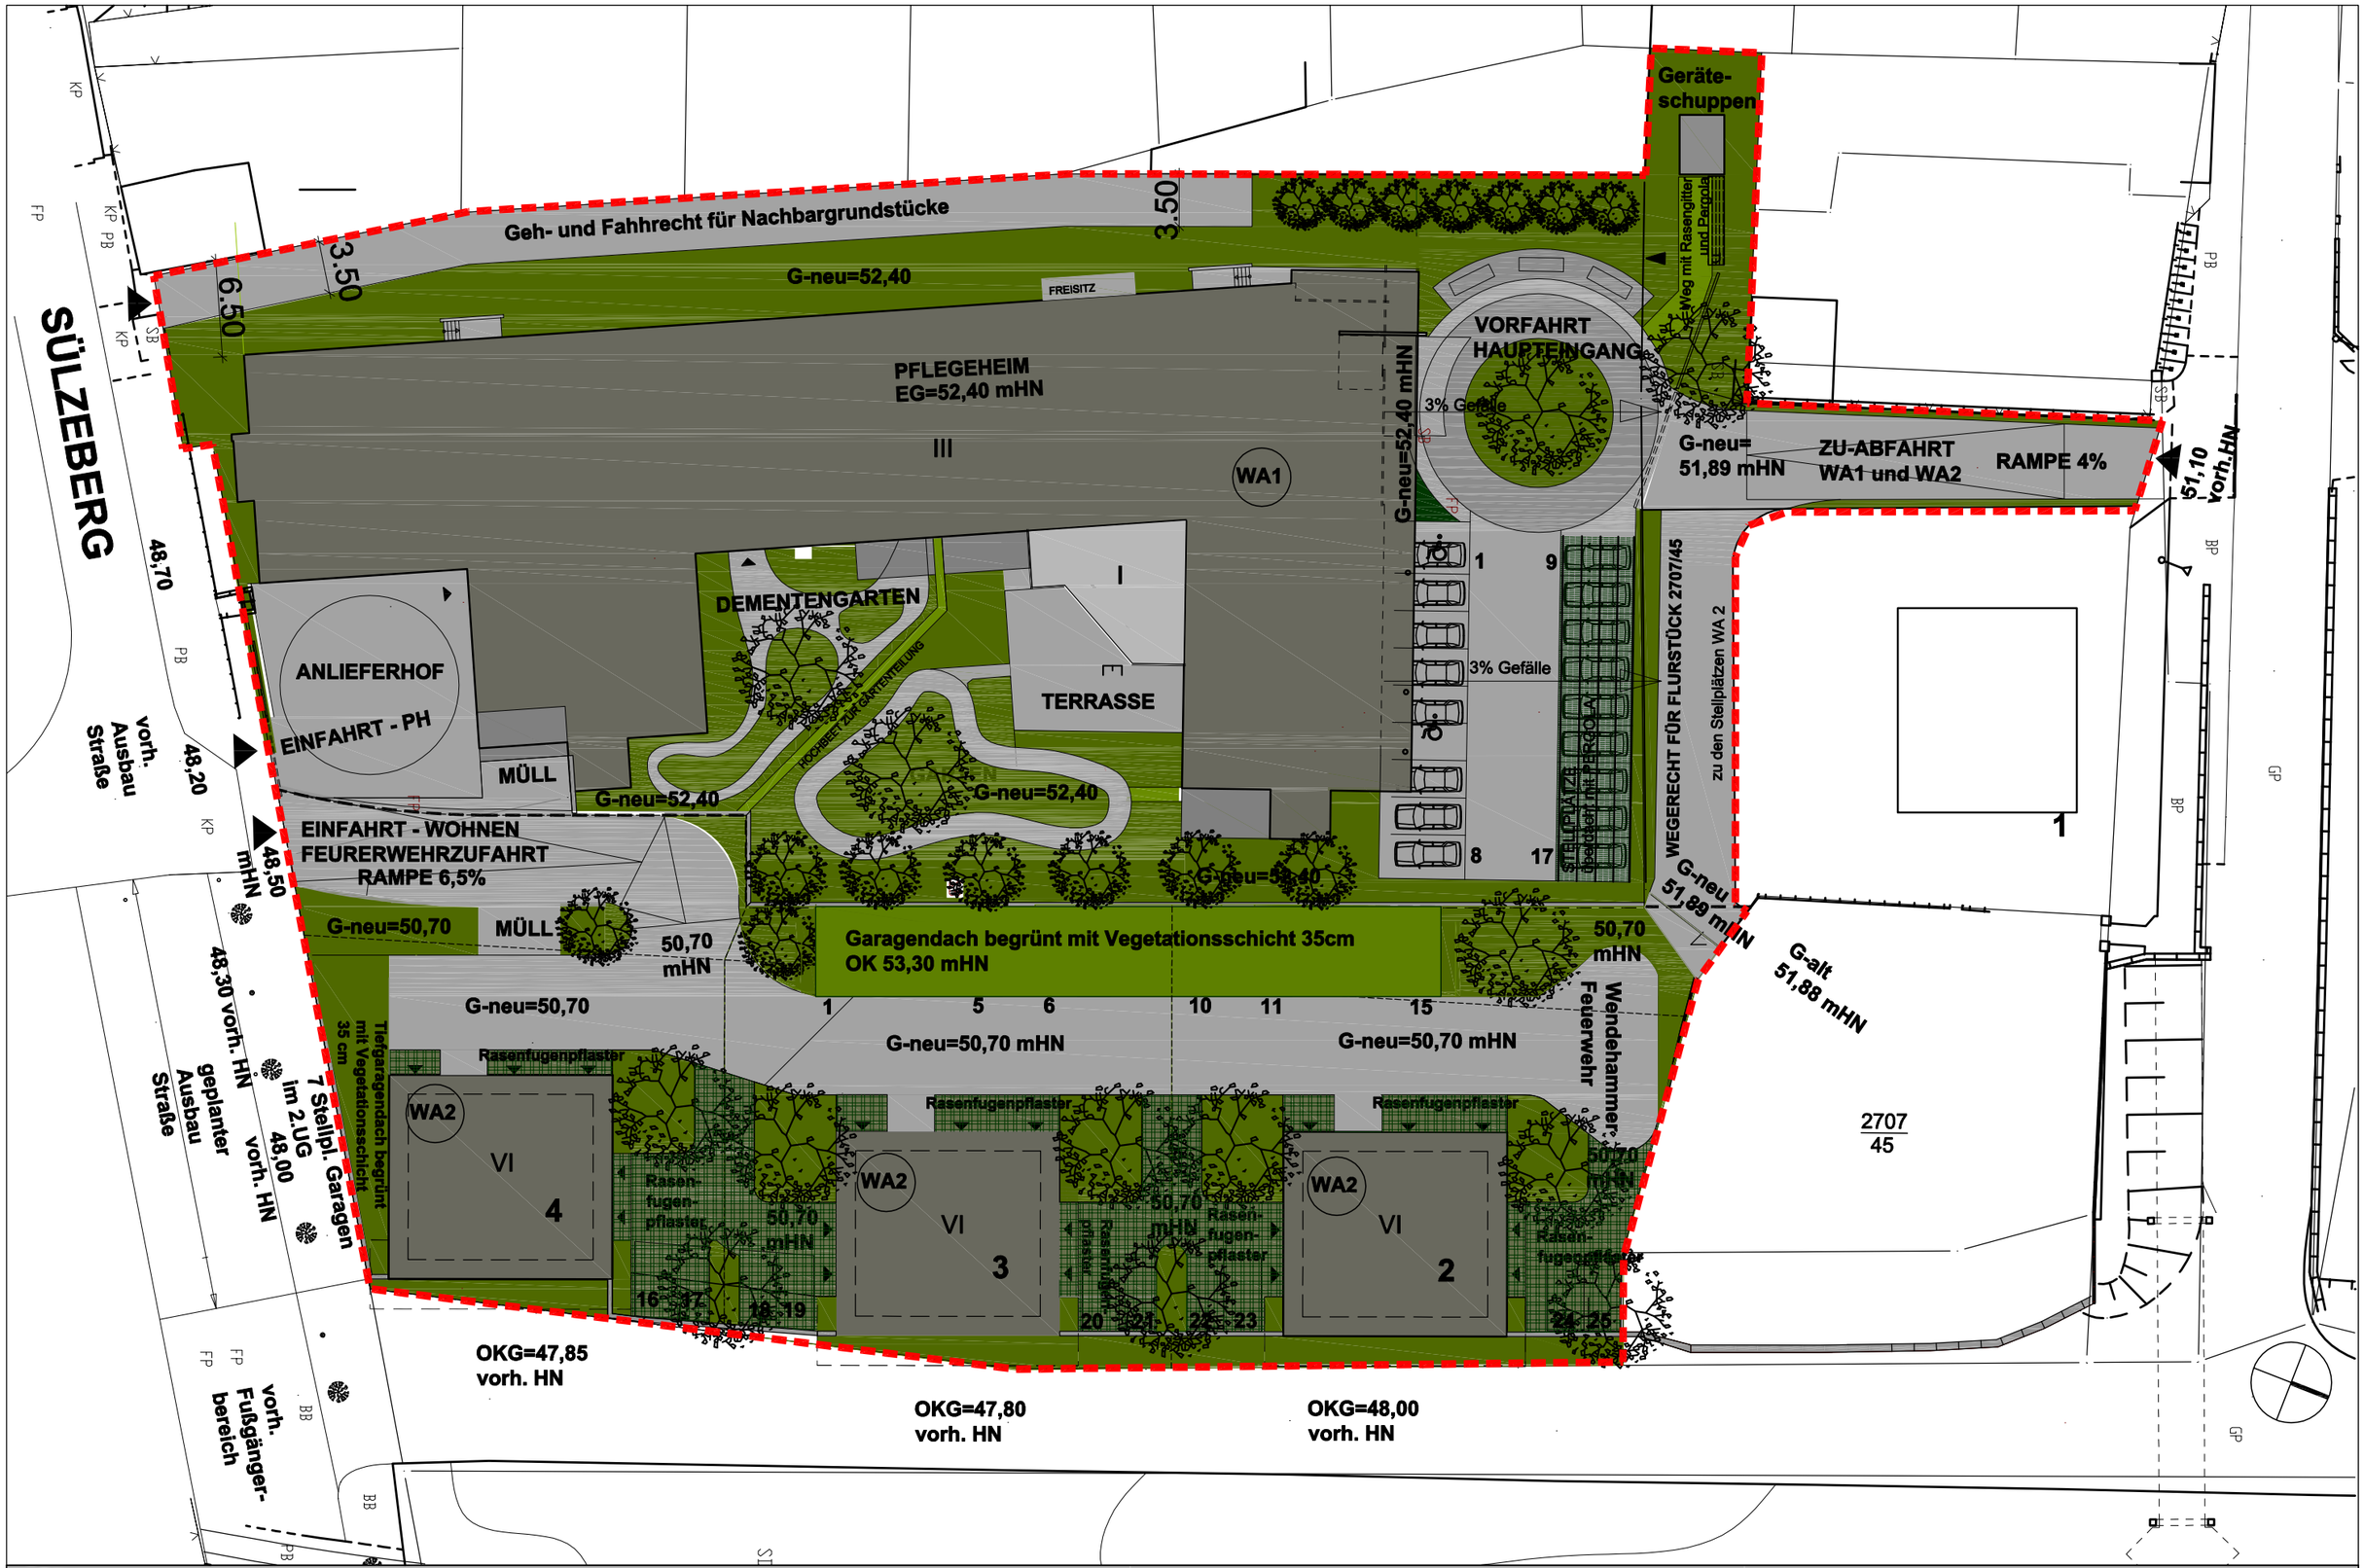

Lageplan
Wohnen und Pflegeheim, MD, Sülzeberg / An der Elbfähre

Bauherr:	B+B - Immoblilien GmbH&Co.KG 39171 Stemmern, Im Winkel 7	Planung:	ACM Architektencontor Magdeburg AG 39112 Magdeburg, Klausenerstrasse 47
Stand: 11.03.08	Maßstab: 1 : 400	Zeichnung: LAGEPLAN LAGEPLAN-ALLGEMEIN	Datei: DS 0102/08_Anlage_4g