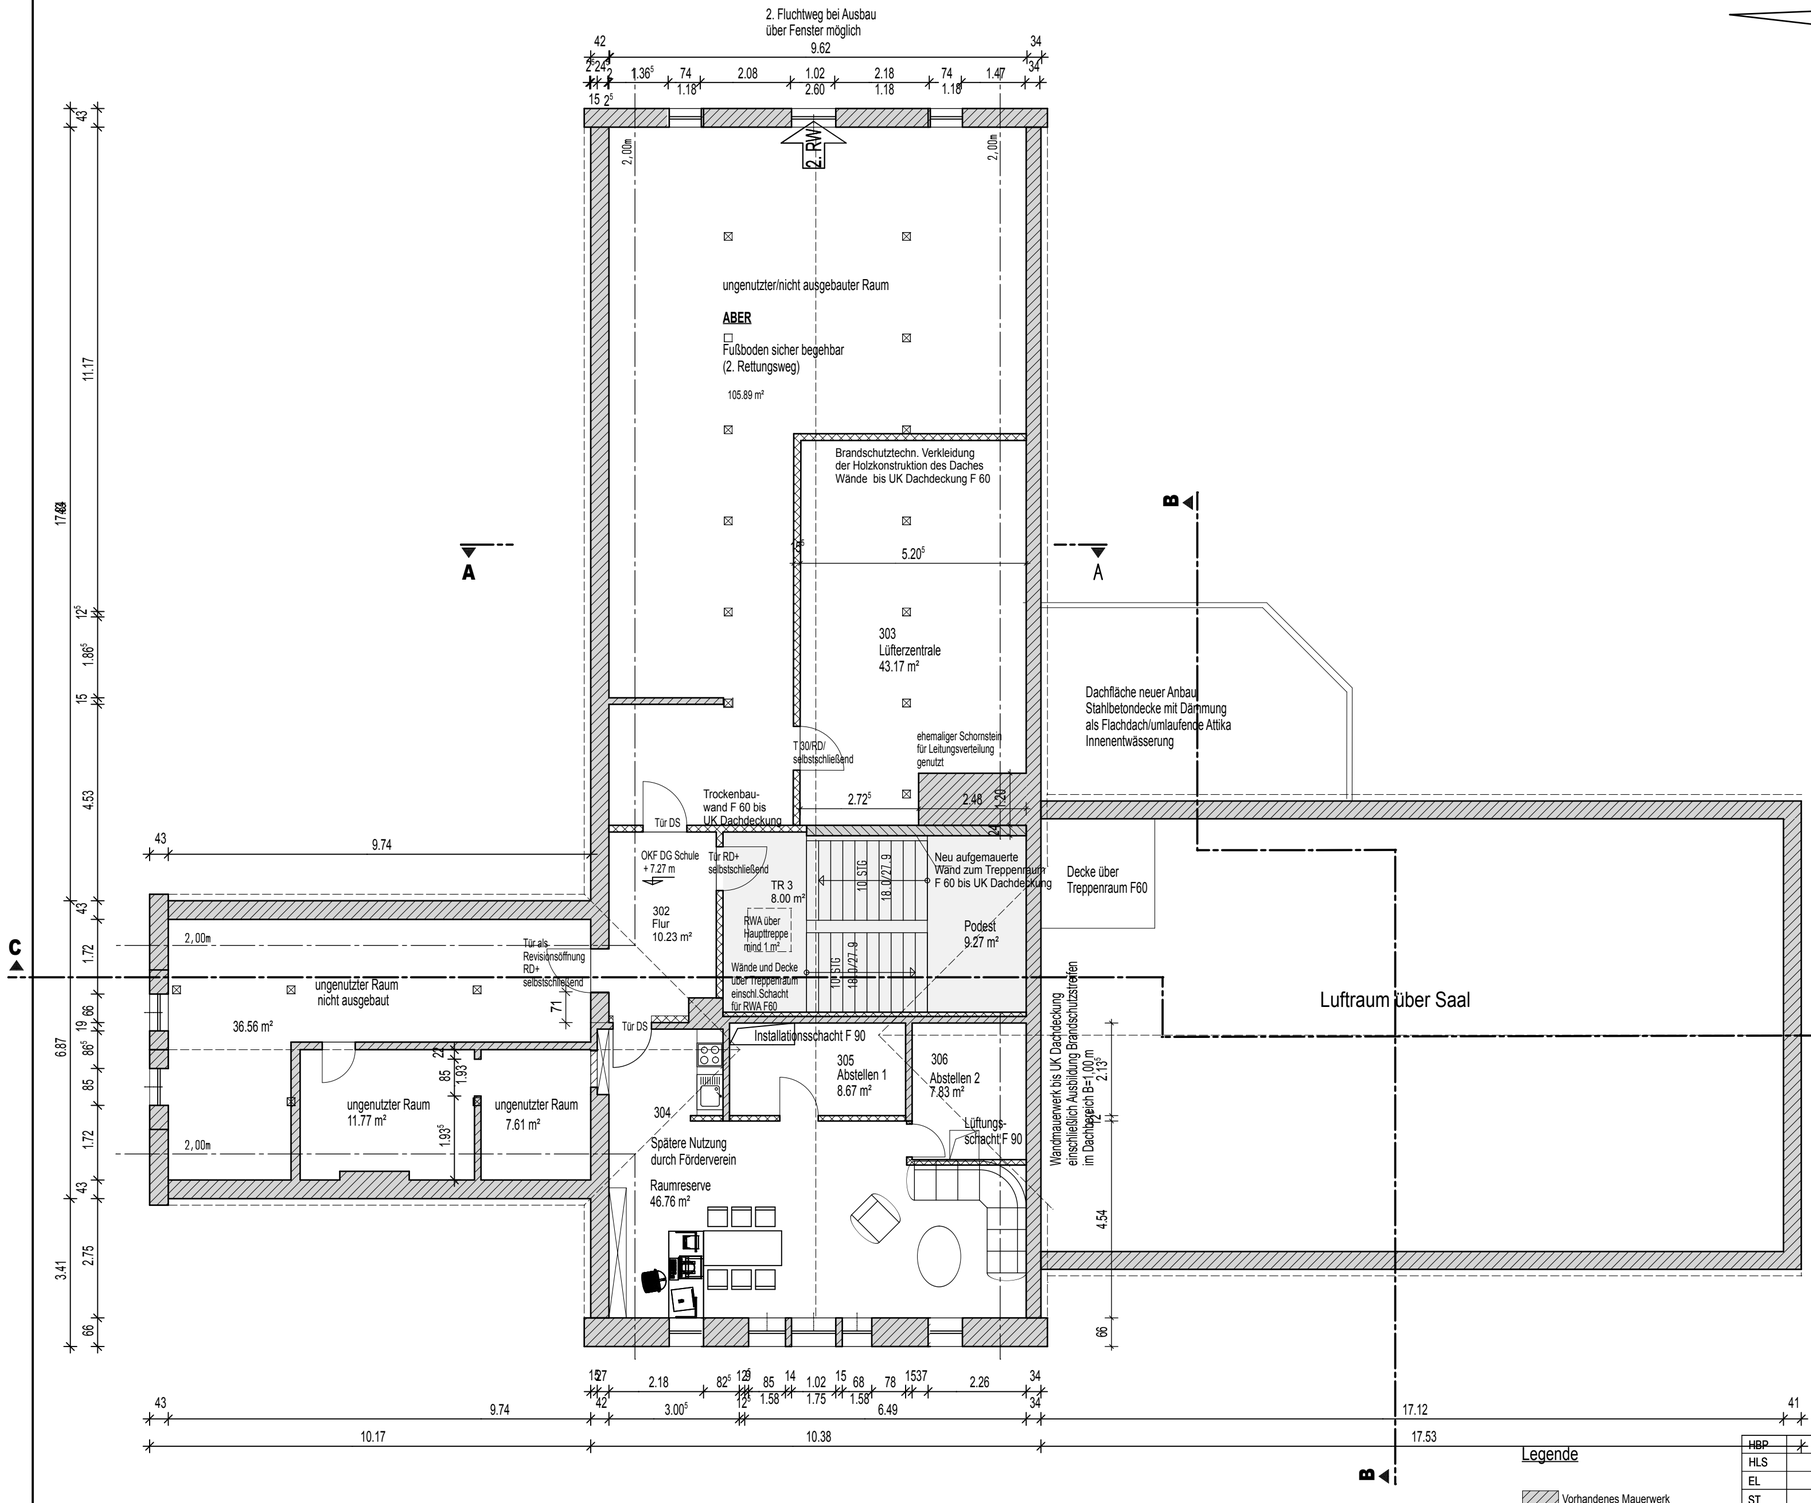

Flächenzusammenstellung DG

Zur sofortigen Nutzung

301 TR Haupttreppe	18,88 m²
302 Flur 2. Fluchtweg über Giebelfenster	25,05 m²
303 Lüftungszentrale	43,17m²
Gesamtfläche	87,10m²

Geplante spätere Nutzung

304 Büro Förderverein	46,76 m²
305 Abstellen	8,67 m²
306 Abstellen	7,83 m²
Gesamtfläche Reserve	63,26 m²

Legende

- Vorhandenes Mauerwerk
- Vorhandene Decken
- Neues Mauerwerk
- Stahlbeton
- unbew. Beton
- Trockenbauwände

Index	Änderung	Name	Datum

HBP		
HLS		
EL		
ST		
Proj.V		
	SB EB KGM	Datum

Landeshauptstadt Magdeburg
Eigenbetrieb
Kommunales Management

erstellt von:
Ingenieurbüro
Dipl.Ing. Dirk Fiedler
Humboldtstraße 1
39112 Magdeburg
(Signum)

Objekt: Sanierung Mehrgenerationenhaus "Alte Schule"
Greifenhagener Straße 7

Projekt-Id.-Nr.: 0865 - 03-III/1

Darstellung: Grundriss DG - Neu

Maßstab: 1:100

Bl.-Nr.: 15

Planer/Datum: 16.04.2008

Zeichnungs-Nr.: 111.00 - 01 - E - HB - 2 - 001 / 08

Betriebsltr.EB KGM/Datum:

Tragwerksplaner/Datum:

Nutzer/Datum:

GB.Ltr.EB KGM/Datum: