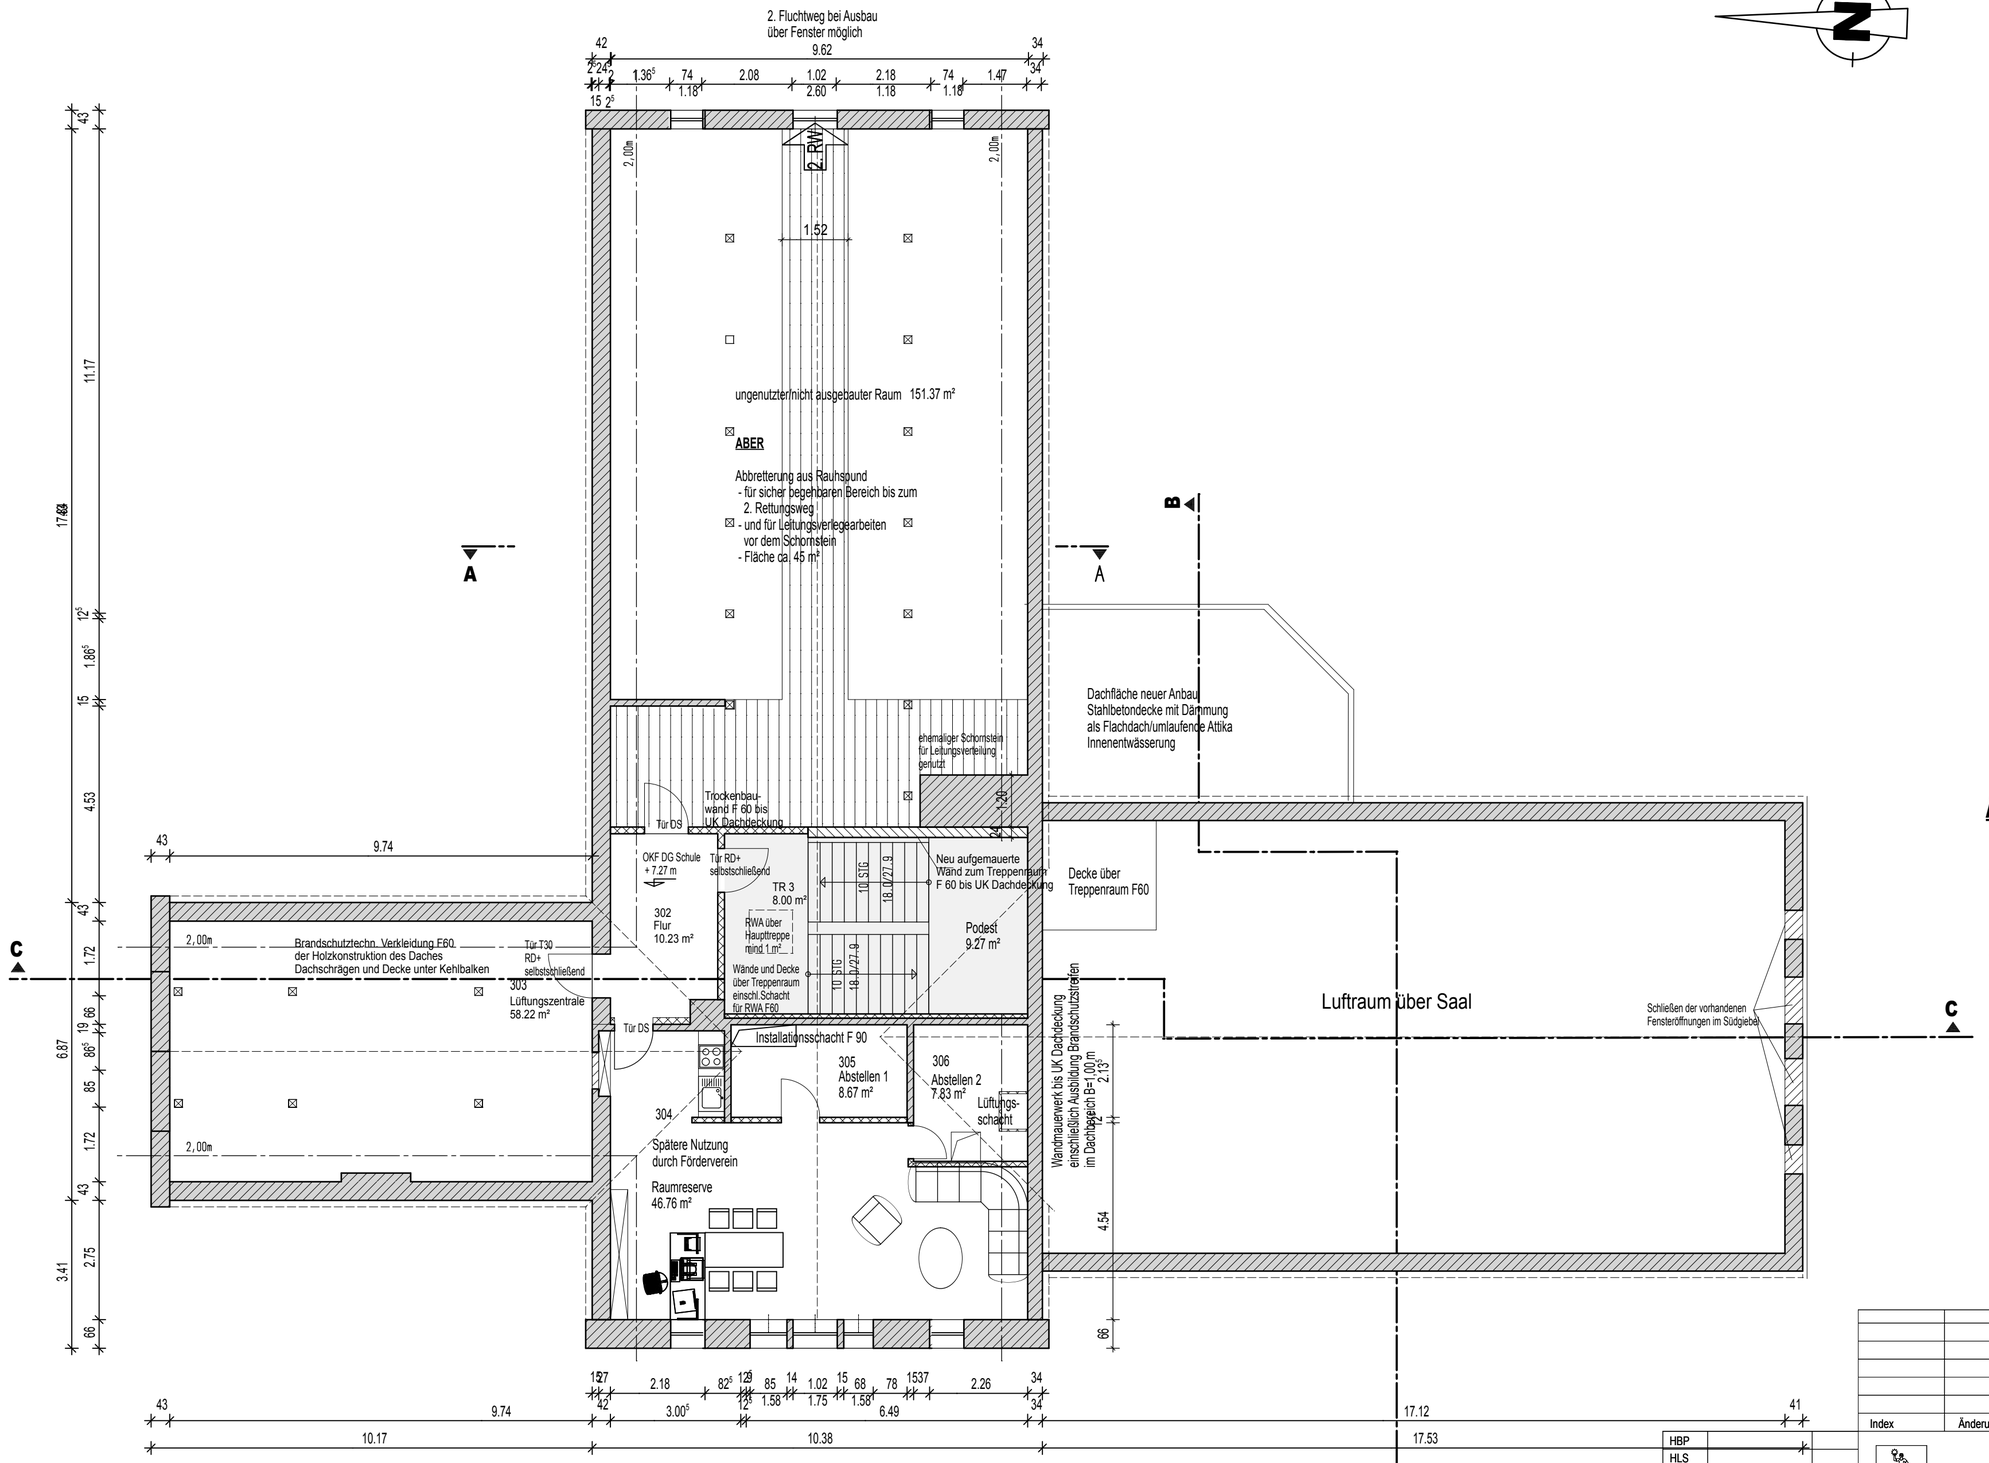

Achtung!!!

- Alle dargestellten **Ausstattungsgegenstände** sind **nicht Gegenstand der Planung.**
- Sie dienen lediglich dem Nachweis der Nutzung der einzelnen Bereiche.
- Die Möblierung ist als Vorschlag zu verstehen.
- Alle zukünftigen Nutzer können die Gestaltung der Räume in eigener Regie vornehmen. Es werden lediglich Anschlüsse, z.B. für Elektrogeräte, Zu-und Abwasserleitungen geplant und ausgeführt.

Legende

- Vorhandenes Mauerwerk
- Vorhandene Decken
- Neues Mauerwerk
- Stahlbeton
- unbewehrter Beton
- Trockenbauwände

Index	Änderung	Name	Datum

HBP		
HLS		
EL		
ST		
Proj.V		
	SB EB KGM	Datum

Landeshauptstadt Magdeburg
Eigenbetrieb
Kommunales Gebäudemanagement

erstellt von:
Ingenieurbüro
Dipl.Ing. Dirk Fiedler
Humboldtstraße 1
39112 Magdeburg
(Signum)

Objekt: Sanierung Mehrgenerationenhaus "Alte Schule"
Greifenhagener Straße 7

Projekt-Id.-Nr.: 0865 - 03-III/1

Darstellung: Grundriss DG - Neu

Maßstab: 1:100

Bl.-Nr.: 15

Planer/Datum: 18.06.2008

Zeichnungs-Nr.: 111.00 - 01 - E - HB - 2 - 001 / 08

Betriebsltr.EB KGM/Datum:

Tragwerksplaner/Datum:

Nutzer/Datum:

GB.Ltr.EB KGM/Datum: