
ANLAGE 5

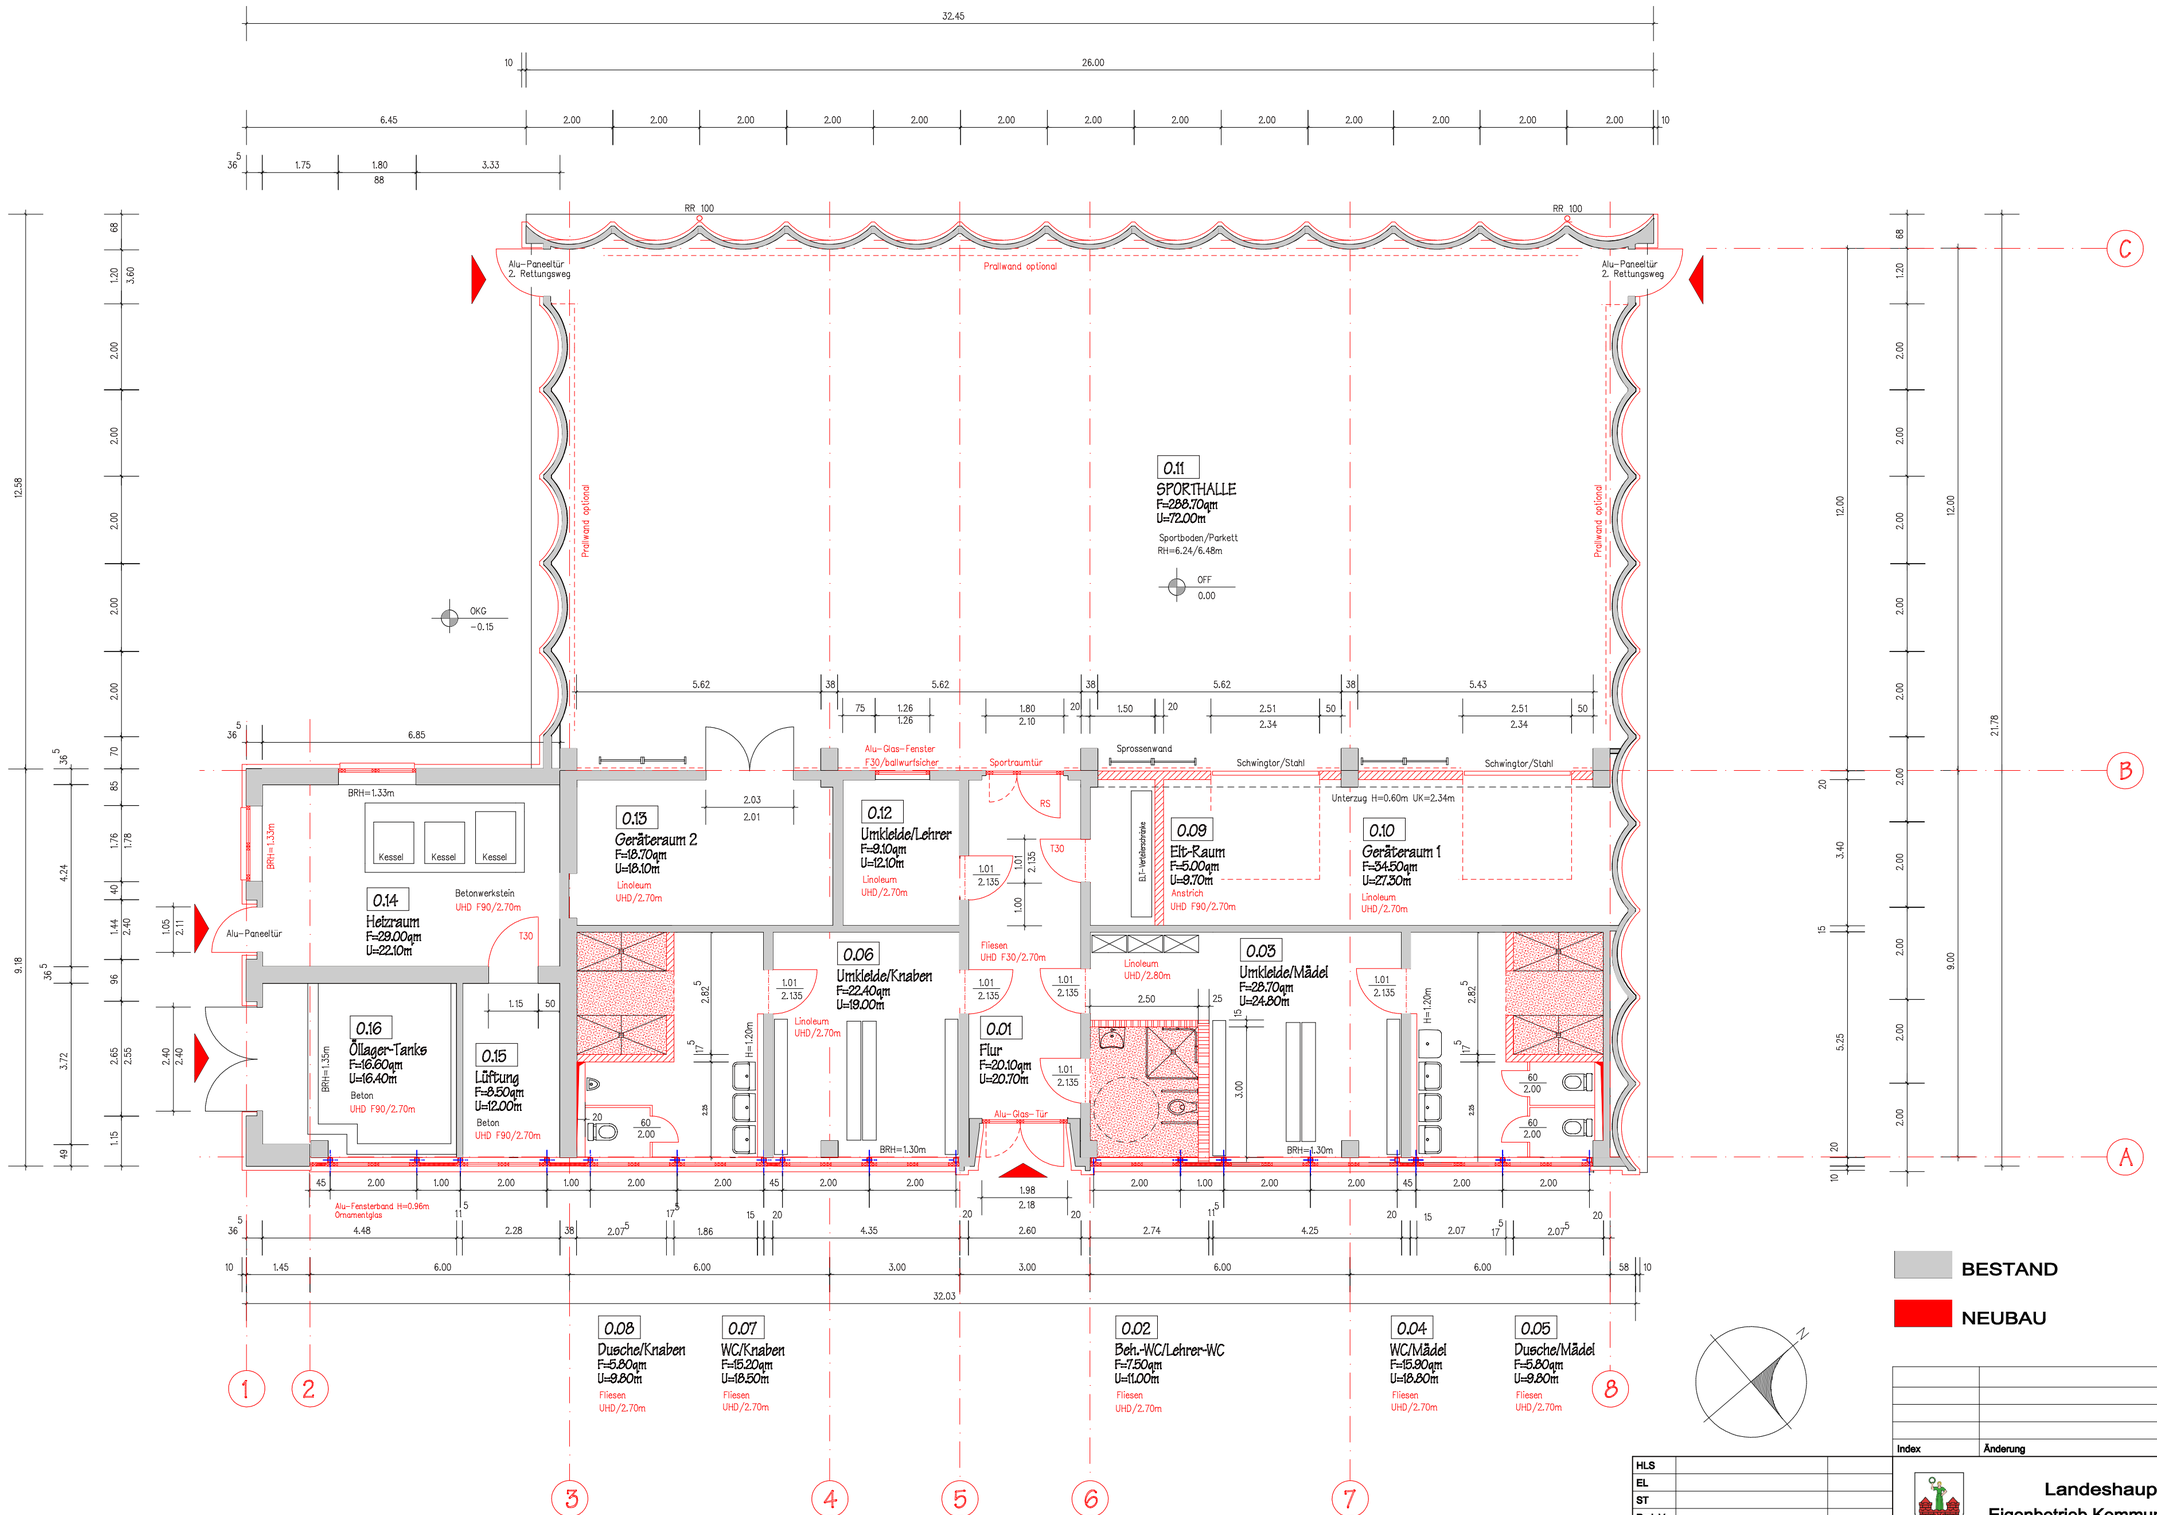

BESTAND

NEUBAU

Index	Änderung	Name	Datum

HLS		
EL		
ST		
Proj. V.		
	SB EbKGm	Datum

Landeshauptstadt Magdeburg
Eigenbetrieb Kommunales Gebäudemanagement

erstellt von
SCHNEIDER & PARTNER
ARCHITEKTUR- UND INGENIEUR GmbH
J.Reckin 09.09.09

Planer
SCHNEIDER & PARTNER
ARCHITEKTUR- UND INGENIEUR GmbH
Ochtmersleber Weg 7 - 39 110 Magdeburg
Tel. 0391/ 73791-0 Fax. 0391/ 7379 115

Tragwerksplaner / Datum:

Objekt: GRUNDSCHULE DIESDORF
Energetische Modernisierung der Sporthalle

Projekt-Id.-Nr.: 907-III/2

Darstellung: PLANUNG
GRUNDRISS

Maßstab: 1 : 100

Bl.Nr.: 5

Zeichnungs-Nr.: 160.00-E-HB-2-005/09

Betriebsltr. EbKGm / Datum:

Nutzer / Datum: | Abt.Ltr.EbKGm / Datum: | GB.Ltr.EbKGm / Datum:

Entwurfsplanung.s12