
SANIERUNG SCHULGEBÄUDE - BBS I - ALBERT-VATER-STRASSE 90

Anlage 3

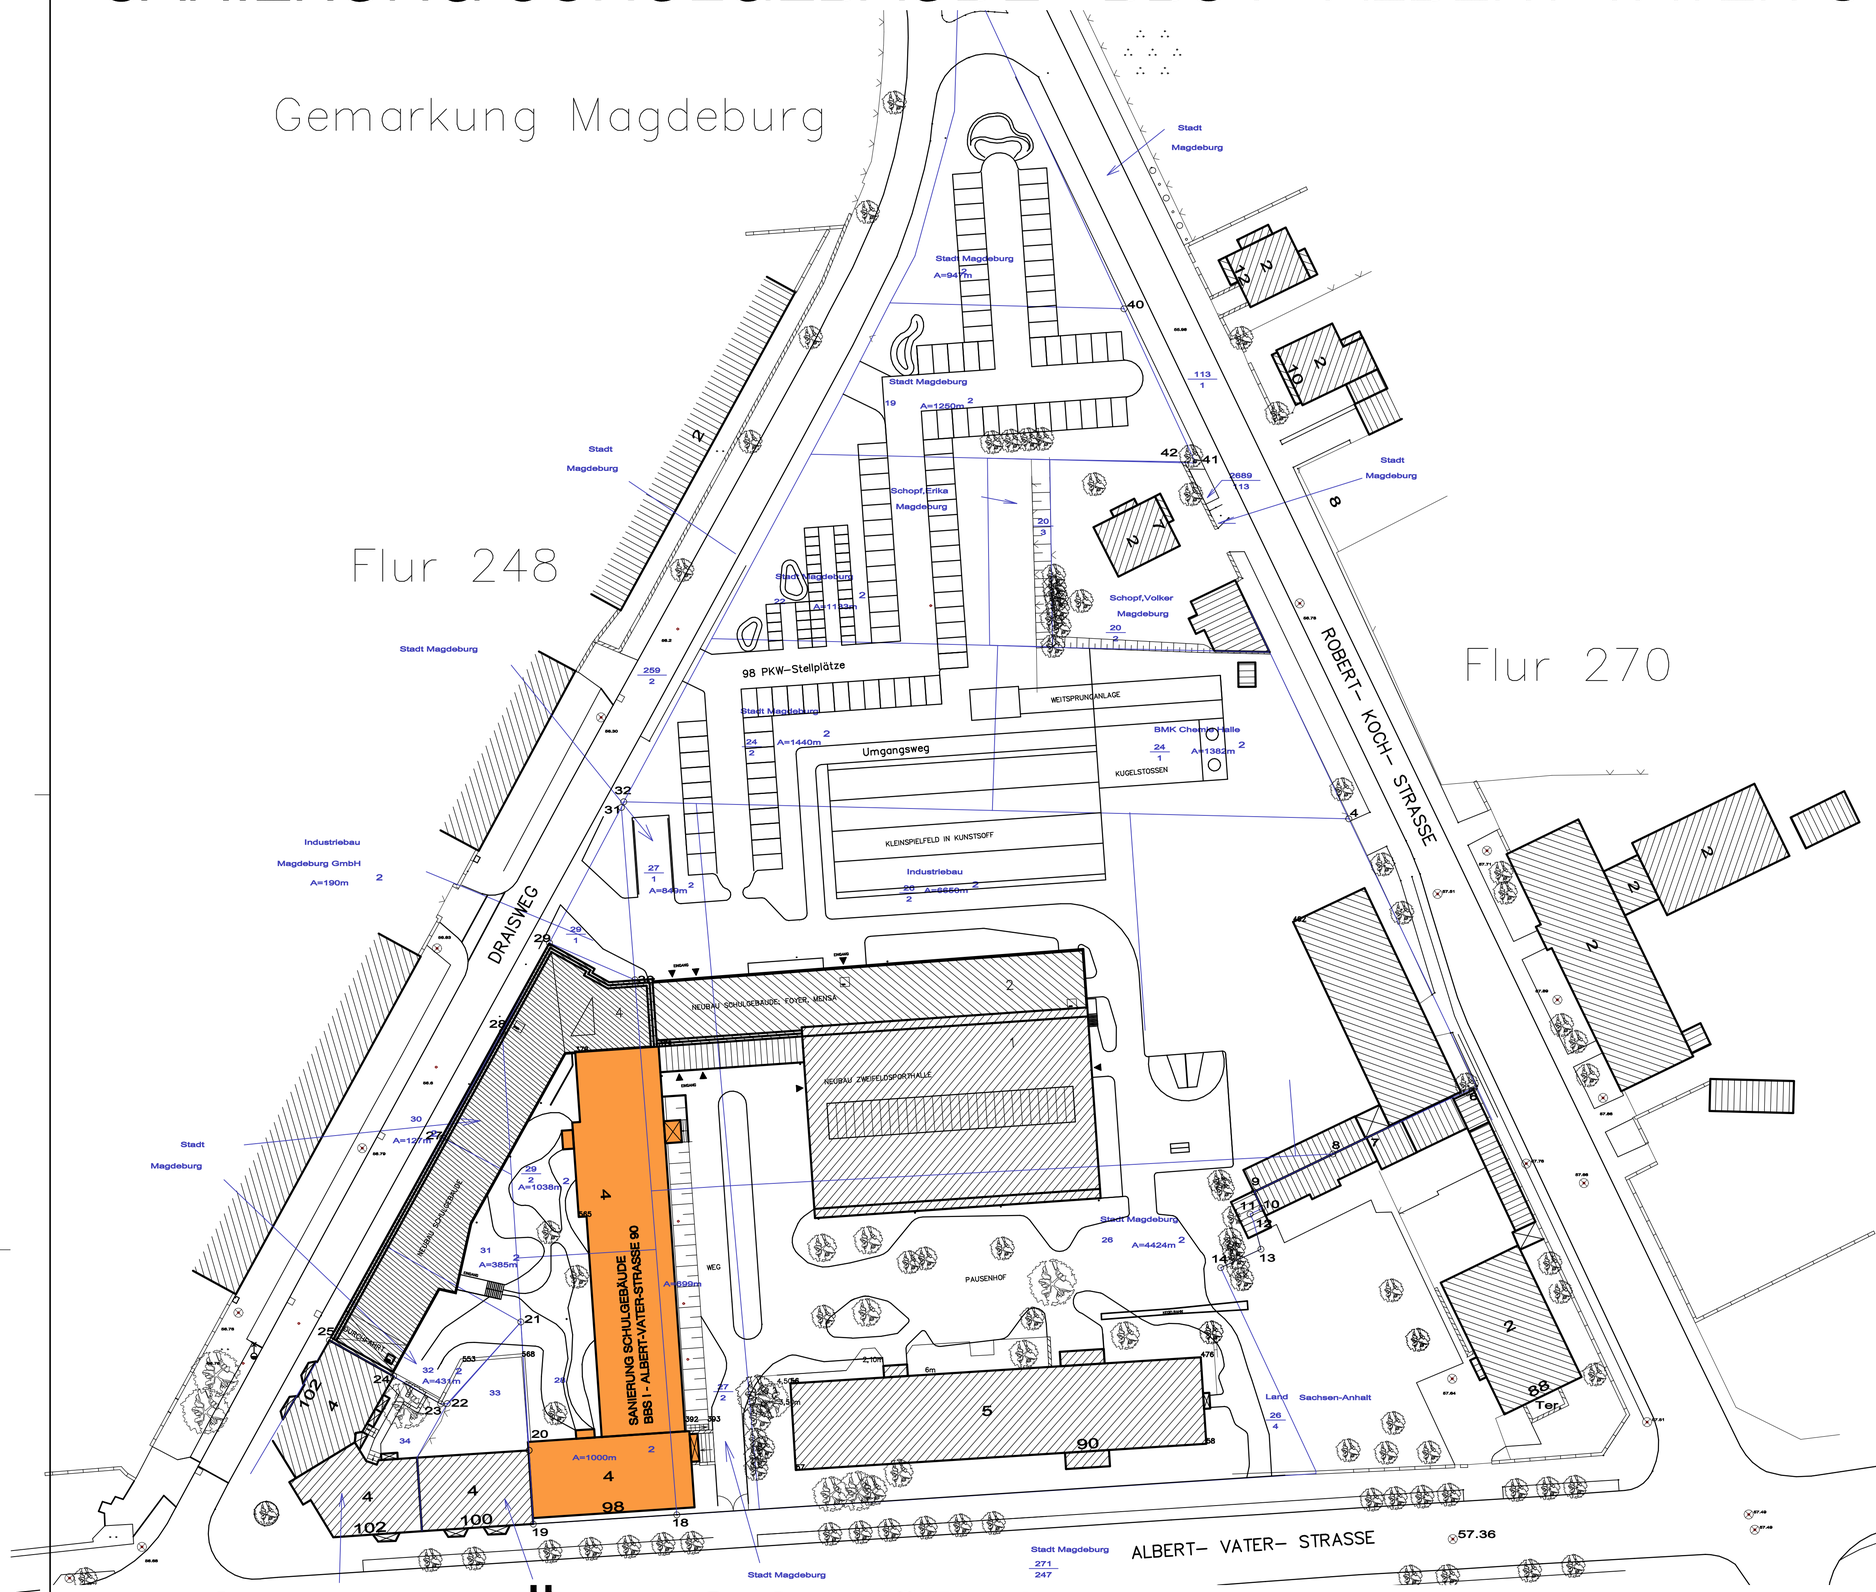

LAGEPLAN - ÜBERSICHTSPLAN

ARCHITEKTURBÜRO BERGER UND PARTNER
GBR DIPL.-ING. ARCHITEKT THOMAS BERGER / DIPL.-ING. (FH) ARCHITEKT CHRISTIAN THEUERKAUF
LORENZWEG 48 D - 39124 MAGDEBURG
TELEFON +49 (0)391 / 5921-6 * TELEFAX +49 (0)391 / 5921-700 * E-MAIL: INFO@BERGERPARTNER.DE

Index	Änderung	Name	Datum

HBP
HLS
EL
ST
Proj.V
SB Hochbauamt | Datum

Landeshauptstadt Magdeburg
Eigenbetrieb Kommunales Gebäudemanagement
Gerhart-Hauptmann-Straße 24-26, 39108 Magdeburg

Objekt: SANIERUNG SCHULGEBÄUDE BBS I - ALBERT-VATER-STRASSE 90	Projekt-Id.-Nr.: 897-III/1
erstellt von: (Signum)	Darstellung: LAGEPLAN-ÜBERSICHTSPLAN
	Maßstab: 1:500
	Bl.-Nr.: 1 - 001 / 09
Planer/Datum: Dipl.-Ing. Thomas Berger 17.08.2009	Zeichnungs-Nr.: 267.00 - 01 - V - HB - 1 - 001 / 09
Tragwerksplaner/Datum:	Nutzer/Datum: / Abt.Ltr.AG/Datum: / GBL: III/Datum: / Bauherr/ AG /Datum: