
Anlage 1

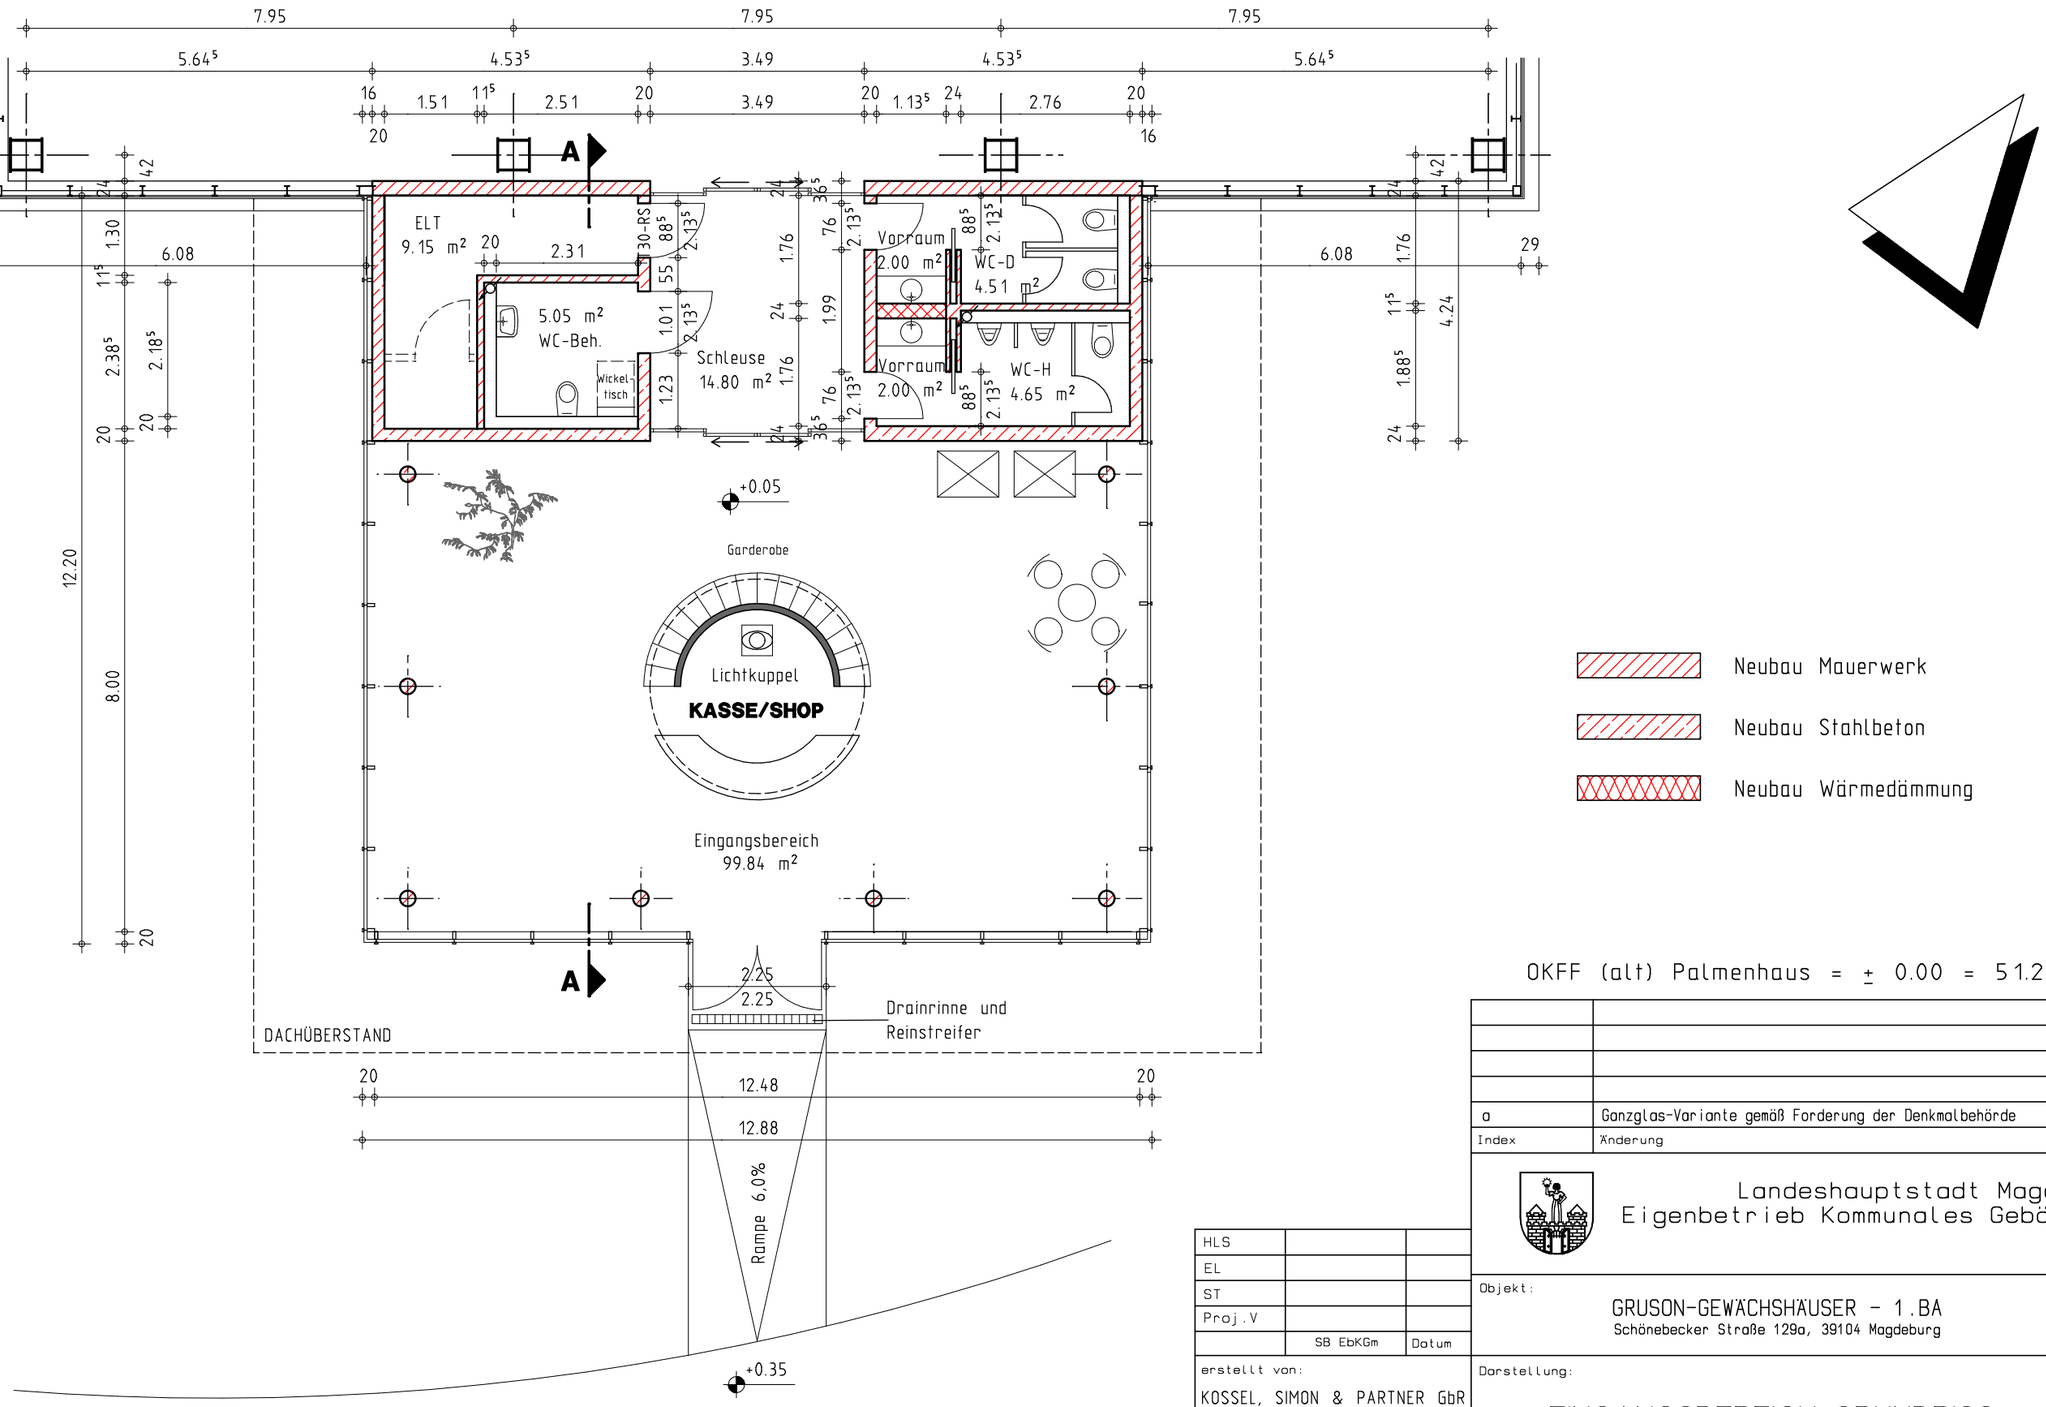

OKFF (alt) Palmenhaus = ± 0.00 = 51.28 m NHN 1992

Index	Änderung	Name	Datum
a	Ganzglas-Variante gemäß Forderung der Denkmalbehörde	Hoppe	24.11.09

Landeshauptstadt Magdeburg
Eigenbetrieb Kommunales Gebäudemanagement

HLS		
EL		
ST		
Proj.V		
	SB EbKGm	Datum

Objekt:
GRUSON-GEWÄCHSHÄUSER - 1.BA
Schönebecker Straße 129a, 39104 Magdeburg

Projekt-Id.-Nr.:
916 - III/2

erstellt von:
KOSSEL, SIMON & PARTNER GbR
DIPL.-ING. DIPL.-DES.
ARCHITEKTEN UND INGENIEURE
39108 MAGDEBURG, GOETHESTRASSE 19
(Signum/Datum)

Darstellung:
EINGANGSBEREICH GRUNDRISS
GENEHMIGUNGSPLANUNG

Maßstab:
1:100

Bl.-Nr.:
02 a

Planer
Ho / 03.09.2009
(Signum/Datum)

Zeichnungs-Nr.:
330.00 - G - HB - 2 - 002 / 09

Leiter EbKGm/Datum:

Tragwerksplaner/Datum:

Nutzer/Datum:

Abt.Ltr.EbKGm/Datum:

GB.Ltr.EbKGm/Datum: