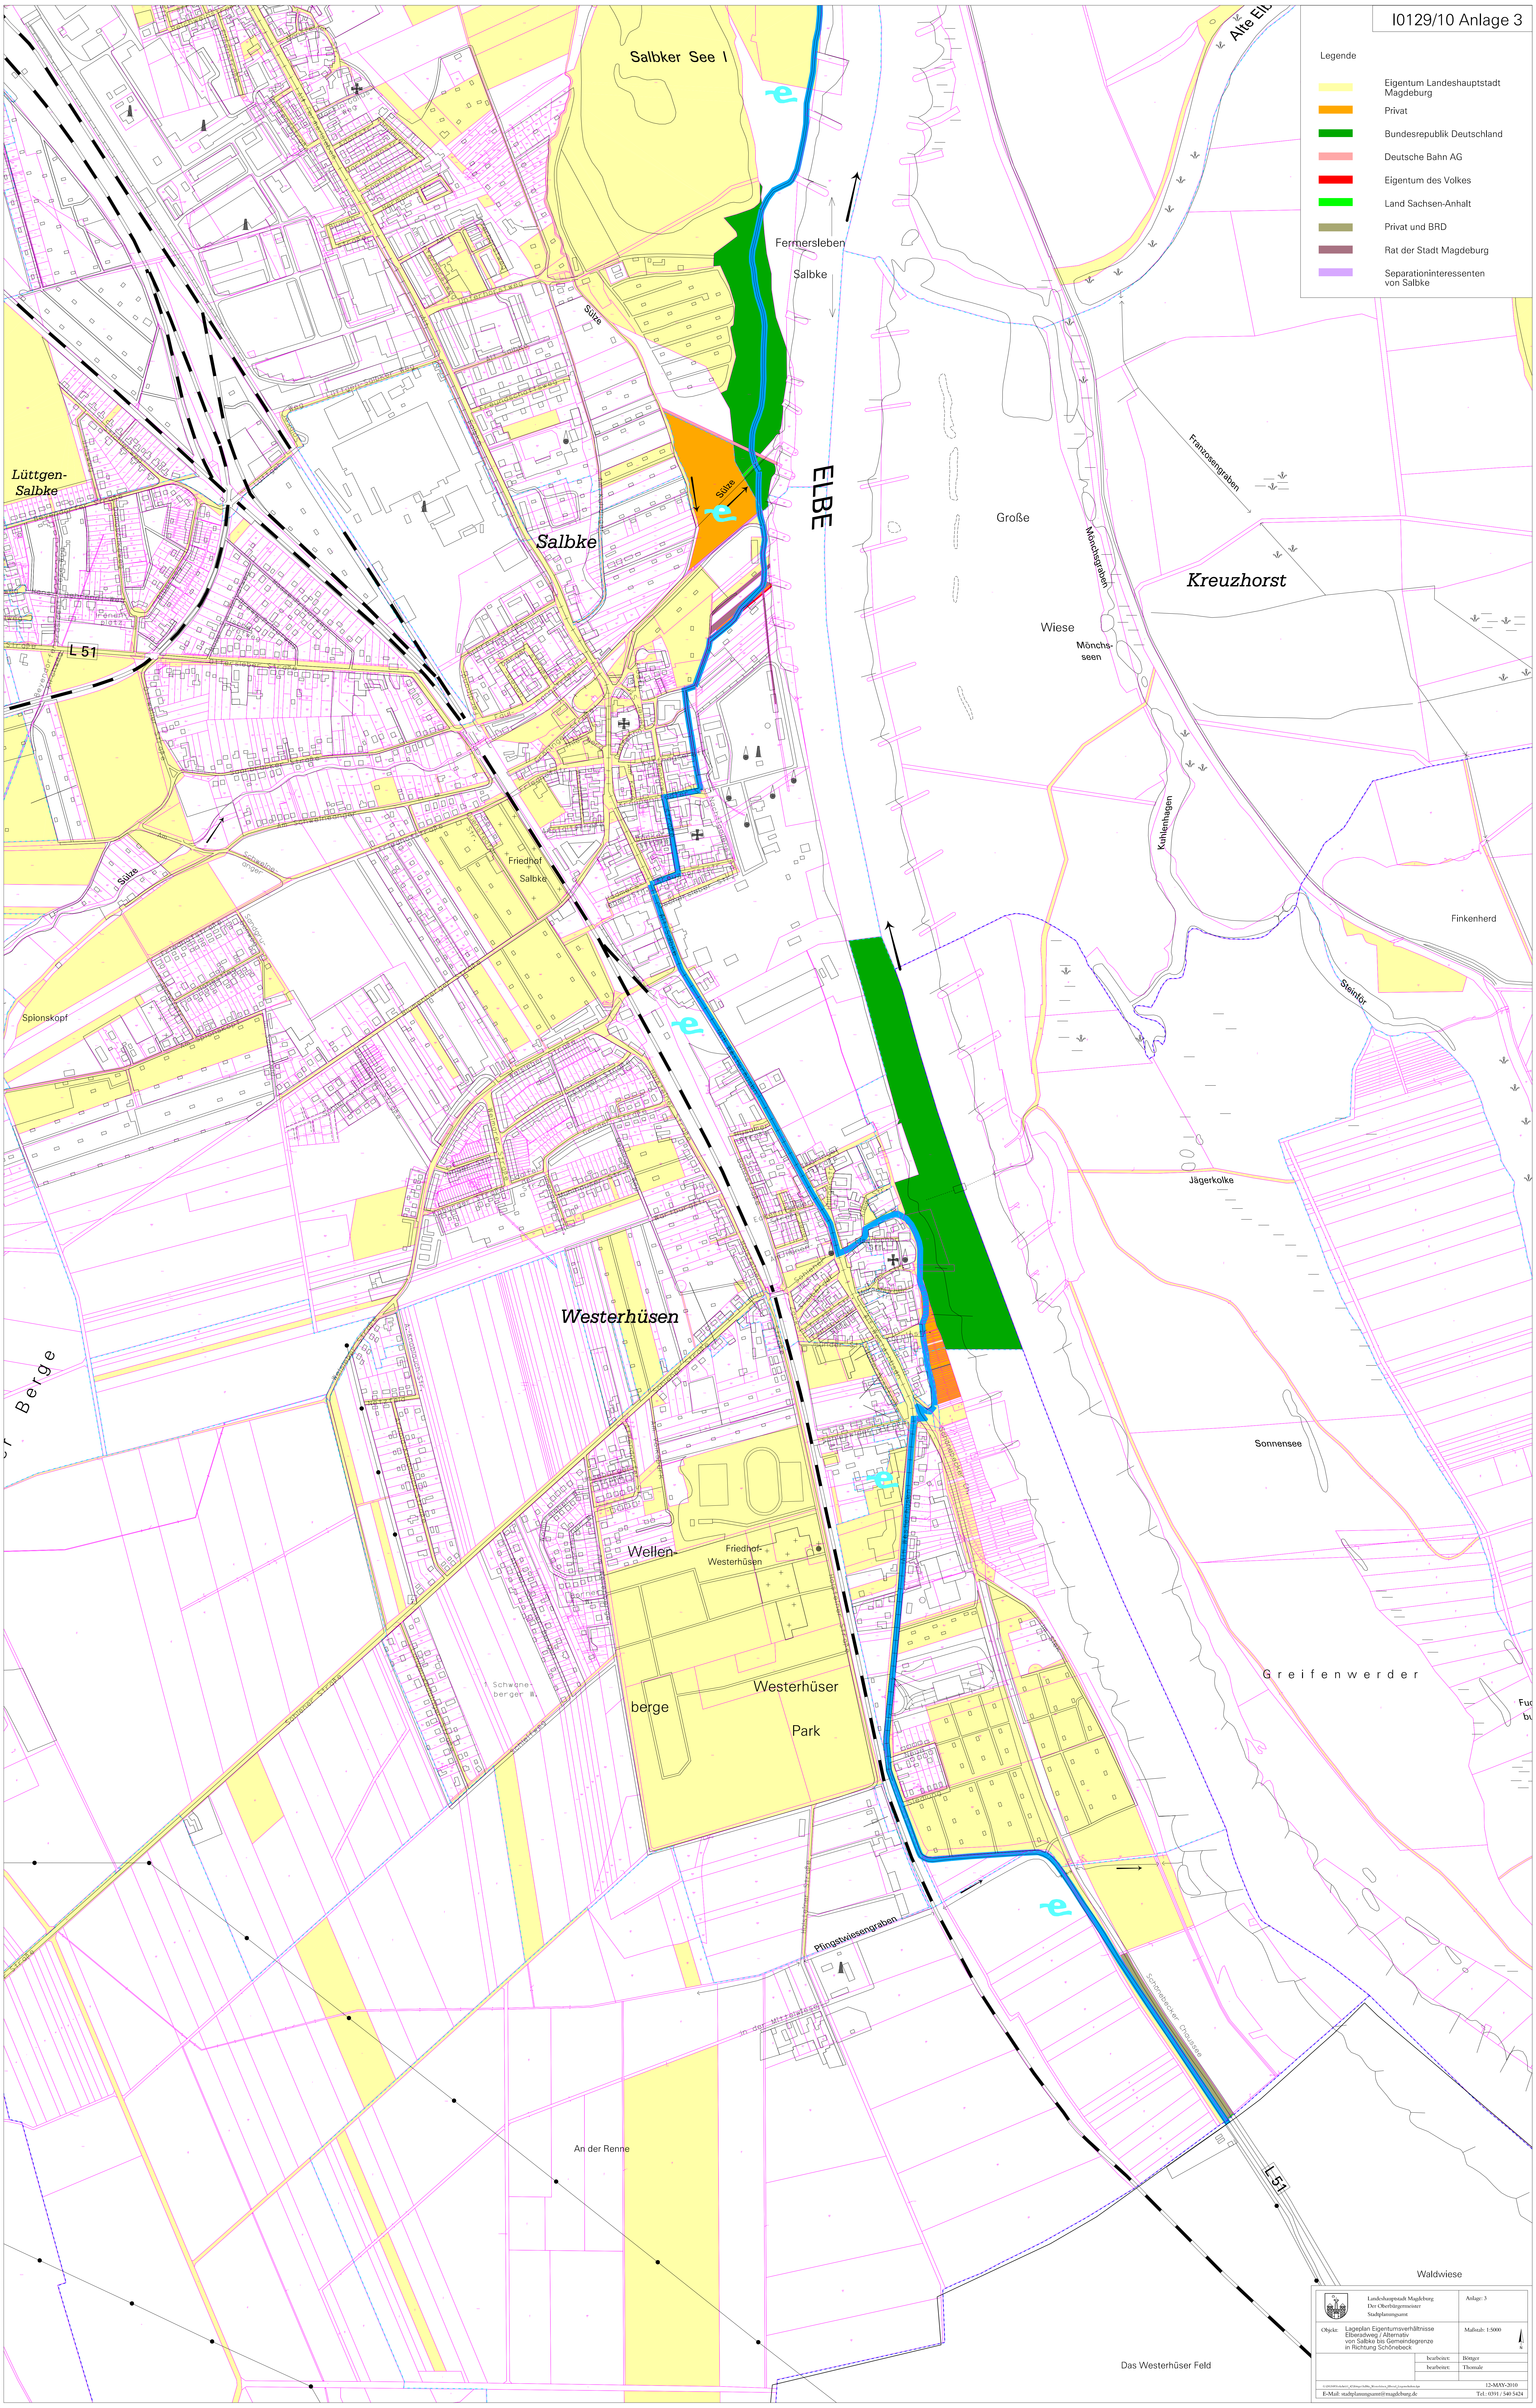

I0129/10 Anlage 3

Legende

🟨	Eigentum Landeshauptstadt Magdeburg
🟧	Privat
🟩	Bundesrepublik Deutschland
▨	Deutsche Bahn AG
🟥	Eigentum des Volkes
🟩	Land Sachsen-Anhalt
▨	Privat und BRD
▨	Rat der Stadt Magdeburg
🟪	Separationinteressenten von Salbke

Landeshauptstadt Magdeburg
Der Oberbürgermeister
Stadtplanungsamt

Anlage: 3

Objekt: Lageplan Eigentumsverhältnisse
Elberadweg / Alternativ
von Salbke bis Gemeindegrenze
in Richtung Schönebeck

Maßstab: 1:5000

N

bearbeitet: Böttger
bearbeitet: Thomale

G:\DGN8\Verkehr\61_42\Böttger\Salbke_Westerhüsen_Elberad_Liegenschaften.dgn

12-MAY-2010

E-Mail: stadtplanungsamt@magdeburg.de

Tel.: 0391 / 540 5424