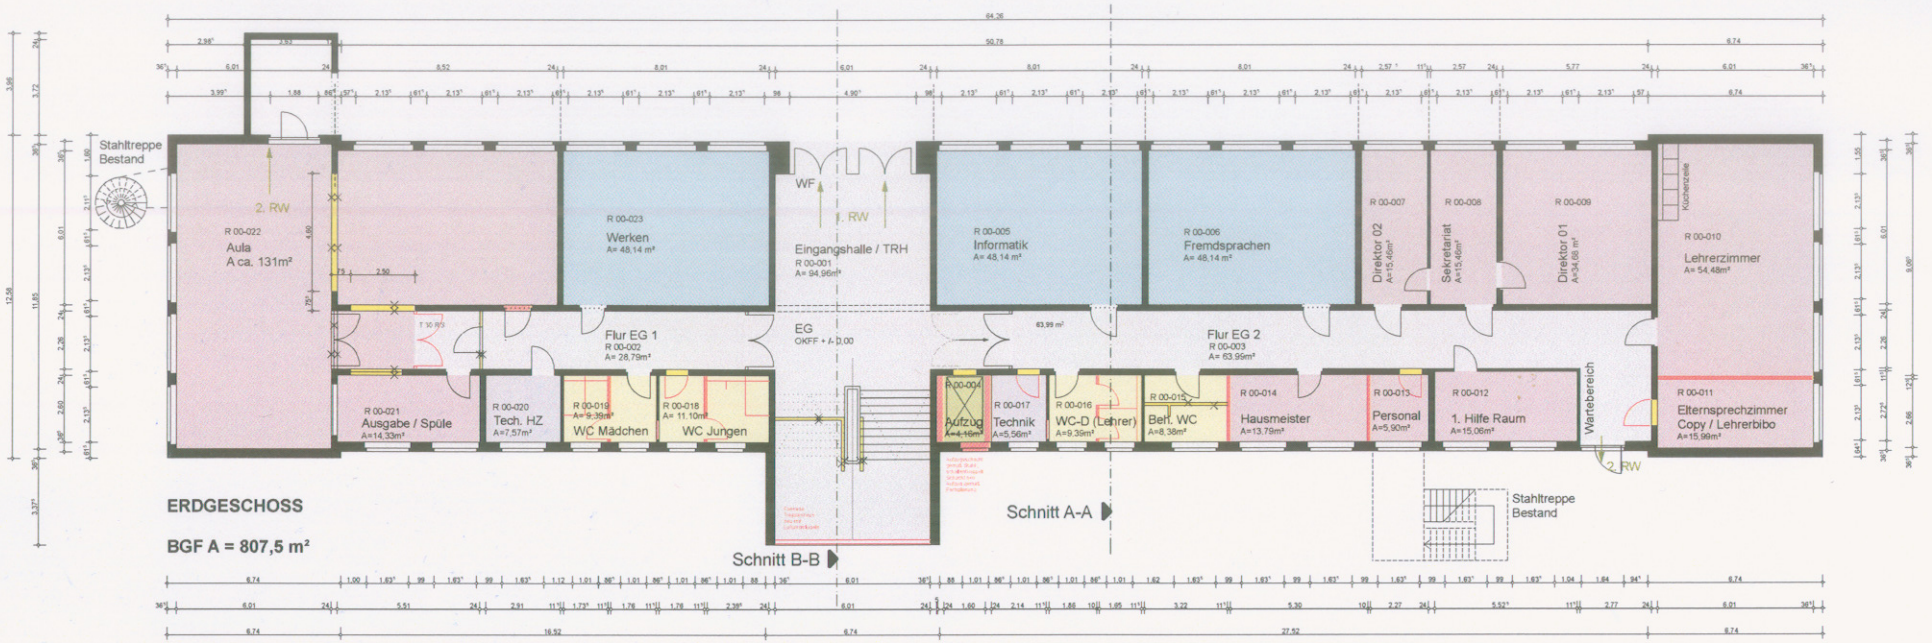


Flächen:

BGF A:	EG	807,5 m²
	1. OG	807,5 m²
	2. OG	807,5 m²
	Gesamt:	2.422,5 m²
NGF:	Gesamt:	1.938,48 m²

Neubau

Abbruch

Bestand


HLS		
EL		
ST		
Proj.V		
	SB EbKGm	Datum

Landeshauptstadt Magdeburg
Eigenbetrieb Kommunales Gebäudemanagement

erstellt von	Architekt Markus Schmeier 15.11.2010 (Signum/Datum)	Objekt: Sanierung Grundschule "Am Pechauer Platz" Witzlebenstr. 1, 39114 Magdeburg
Planer	SCHMEIER+MIERSCH ARCHITEKTEN 15.11.2010 (Signum/Datum)	Darstellung: Grundriss Erdgeschoss
Tragwerksplaner / Datum:		Zeichnungs-Nr.: 109.00 - 03 - V - HB - 2 - 001 / 10

Projekt-Id.-Nr.	0971-03-III/1		
Maßstab:	M 1:200		
Bl.Nr.:	GR_LP 2_001		
Leiter EbKGm/Datum:			
Nutzer/Datum:		Abt.Ltr.EbKGm/Datum:	GB.Ltr.EbKGm/Datum:

Anlage 6, Seite 1

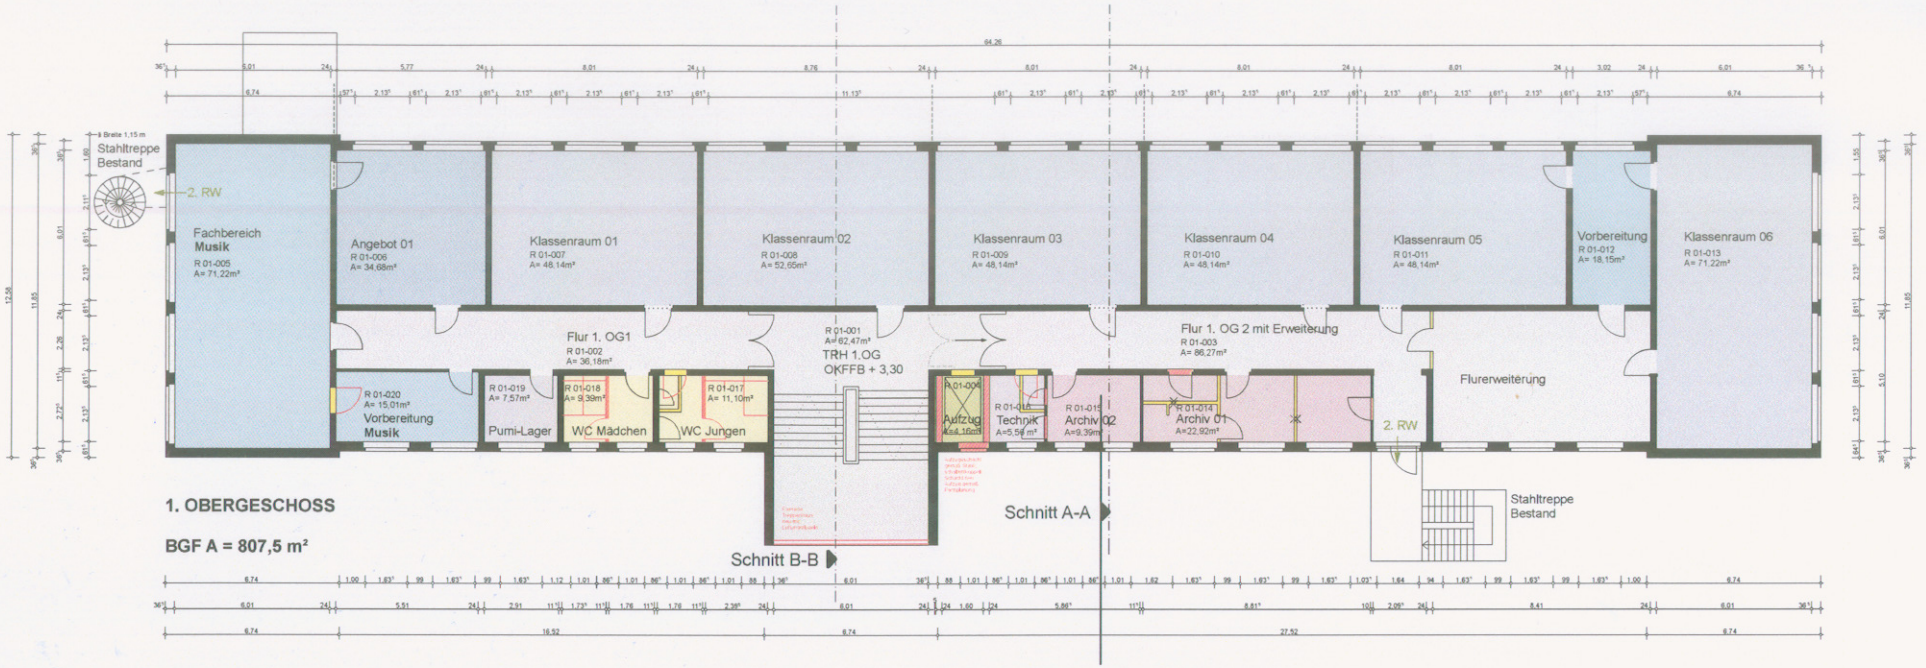

1. OBERGESCHOSS

BGF A = 807,5 m²

Neubau

Abbruch

Bestand

HLS			
EL			
ST			
Proj.V			
	SB EbKGm	Datum	

erstellt von: Architekt Markus Schmeier 15.11.2010 (Signum/Datum)

Planer: SCHMEIER+MIERSCH ARCHITEKTEN 15.11.2010 (Signum/Datum)

Tragwerksplaner / Datum:

Landeshauptstadt Magdeburg
Eigenbetrieb Kommunales Gebäudemanagement

Objekt: **Sanierung Grundschule** "Am Pechauer Platz" Witzlebenstr. 1, 39114 Magdeburg

Projekt-Id.-Nr.: **0971-03-III/1**

Darstellung: **Grundriss 1. Obergeschoss**

Maßstab: M 1:200


Bl.Nr.: GR_LP 2_002

Zeichnungs-Nr.: **109.00 - 03 - V - HB - 2 - 002 / 10**

Leiter EbKGm/Datum:

Nutzer/Datum: | Abt.Ltr.EbKGm/Datum: | GB.Ltr.EbKGm/Datum:

Anlage 6, Seite 2

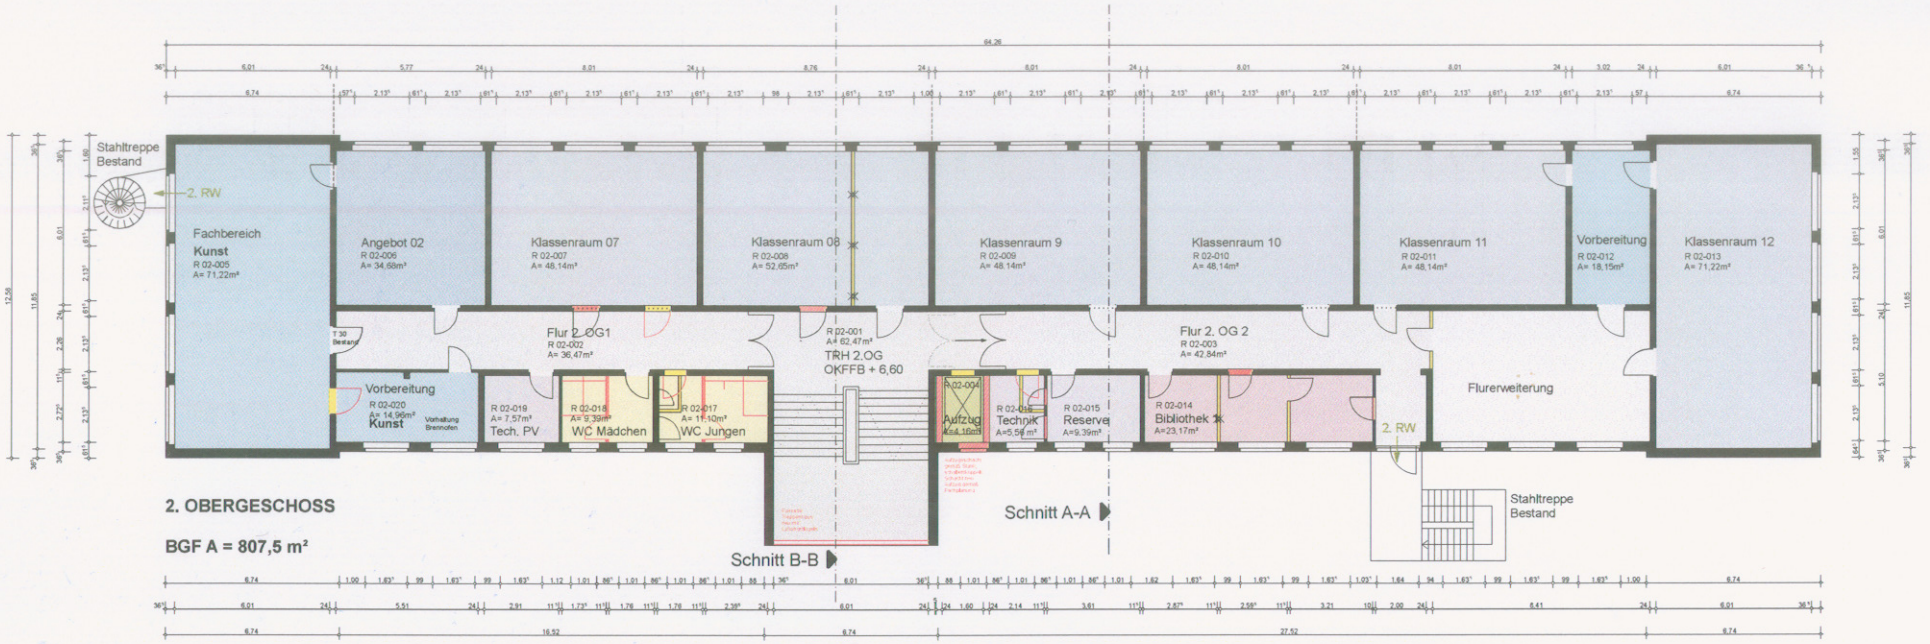

2. OBERGESCHOSS

BGF A = 807,5 m²

Neubau

Abbruch

Bestand

HLS		
EL		
ST		
Proj.V		
	SB EbKGm	Datum

erstellt von: Architekt Markus Schmeier, 15.11.2010 (Signum/Datum)

Planer: SCHMEIER+MIERSCH ARCHITEKTEN, 15.11.2010 (Signum/Datum)

Tragwerksplaner / Datum:

Landeshauptstadt Magdeburg
Eigenbetrieb Kommunales Gebäudemanagement

Objekt: **Sanierung Grundschule**
"Am Pechauer Platz" Witzlebenstr. 1,
39114 Magdeburg

Projekt-Id.-Nr.: **0971-03-III/1**

Darstellung: **Grundriss 2. Obergeschoss**

Maßstab: M 1:200


Bl.Nr.: GR_LP 2_003

Zeichnungs-Nr.: **109.00 - 03 - V - HB - 2 - 003 / 10**


Leiter EbKGm/Datum:

Nutzer/Datum: | Abt.Ltr.EbKGm/Datum: | GB.Ltr.EbKGm/Datum:

Anlage 6, Seite 3

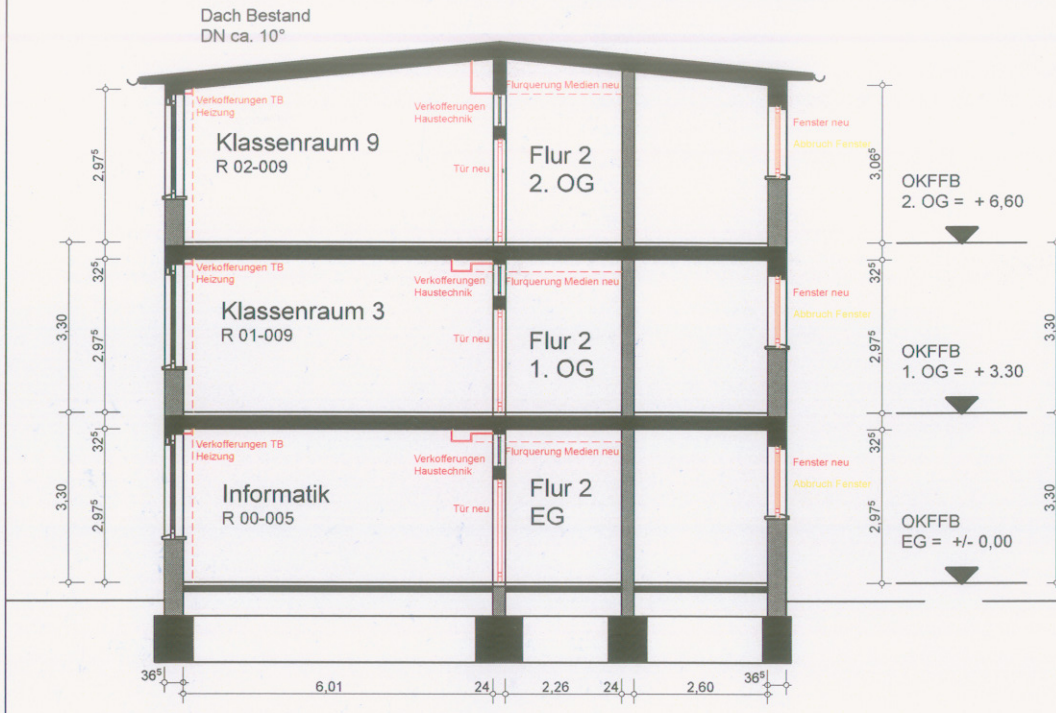

Schnitt A-A

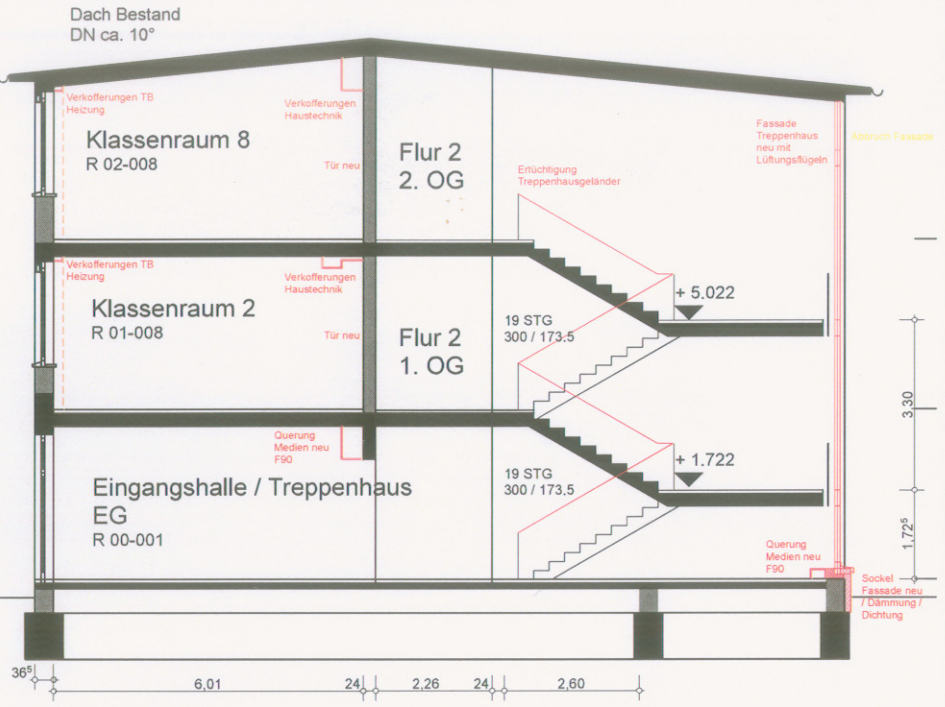

Schnitt B-B

Neubau

Abbruch

Bestand

HLS			Landeshauptstadt Magdeburg Eigenbetrieb Kommunales Gebäudemanagement
EL			
ST			
Proj.V			
	SB EbKGm	Datum	
erstellt von	Architekt Markus Schmeier 15.11.2010 (Signum/Datum)		Objekt : Sanierung Grundschule "Am Pechauer Platz" Witzlebenstr. 1, 39114 Magdeburg
Planer	SCHMEIER+MIERSCH ARCHITEKTEN 15.11.2010 (Signum/Datum)		Darstellung : Schnitt A-A und B-B
Tragwerksplaner / Datum:			Zeichnungs-Nr. : 109.00 - 03 - V - HB - 2 - 003 / 10
Nutzer/Datum :	Abt.Ltr.EbKGm/Datum :	GB.Ltr.EbKGm/Datum :	Leiter EbKGm/Datum :

Projekt-Id.-Nr.	0971-03-III/1	
Maßstab :	M 1:100	
Bl.Nr. :	S_LP 2_001	

Anlage 6, Seite 4