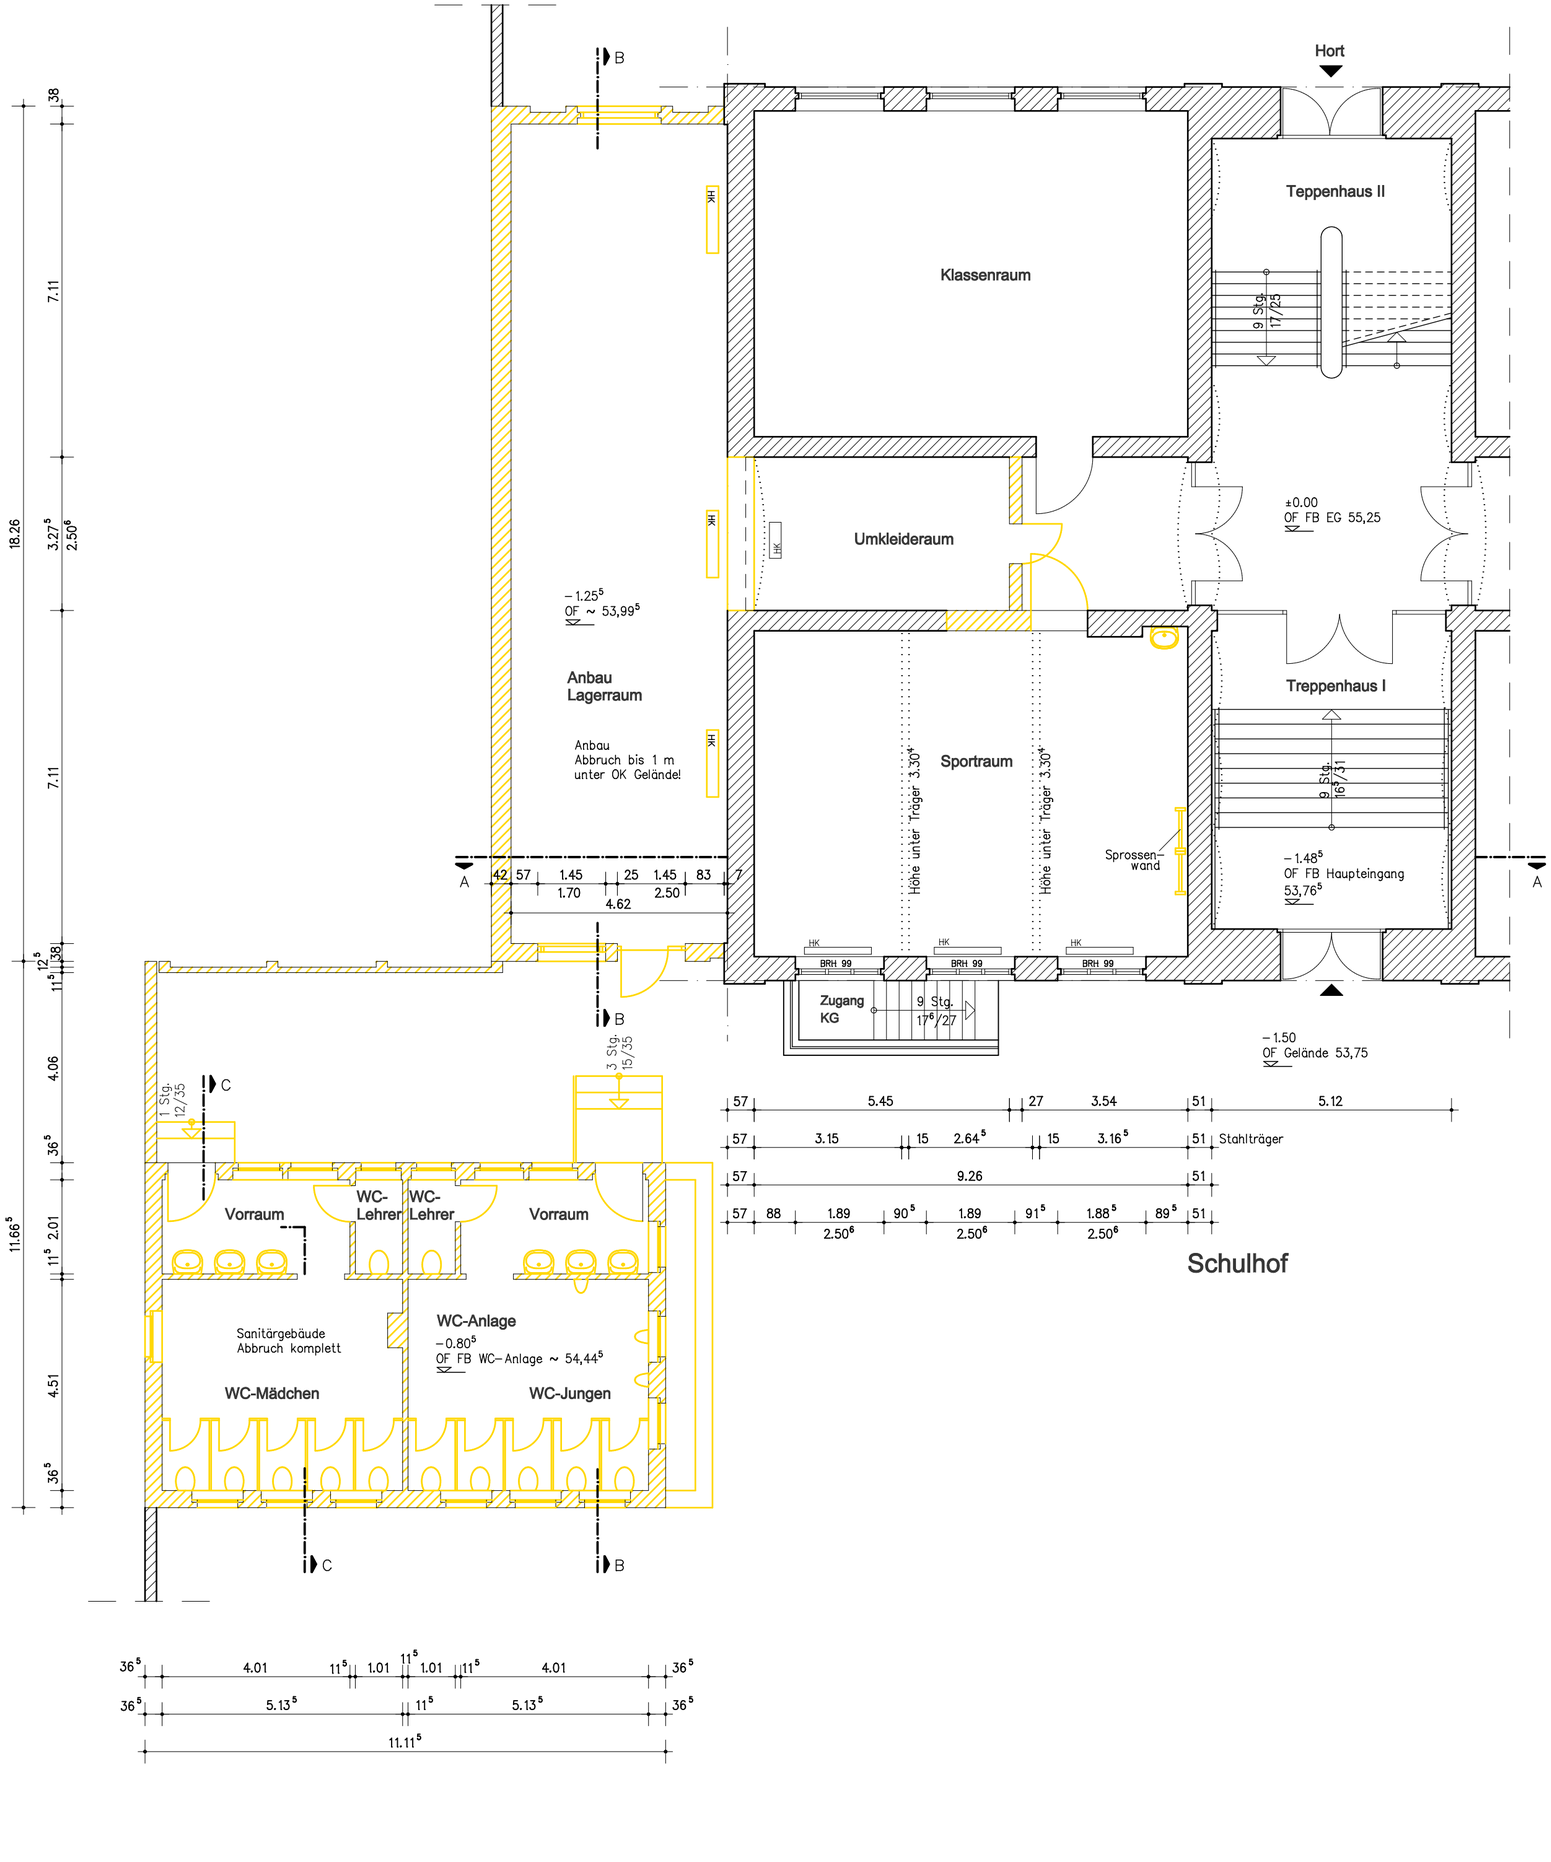


Legende

- OF Rohdecke
- OF Fertigfußboden (OF FB)

- Umbau
- Bestand
- Kanten über den Schnittebenen
- Kanten unter den Schnittebenen
- Mauerwerk, Sichtmauerwerk
- unbewehrter Beton

RH	lichte Raumhöhe
OF	Oberfläche
UZ	Unterzug
BRH	Brüstungshöhe bis Oberkante Fensterbank
T 30	feuerhemmende Tür
S	selbstschließend
T 90	feuerbeständige Tür
I	Stahlprofil

±0,00 ≙ m ü.NHN

Index	Änderung	Name	Datum

	Bearbeiter	Datum
HBP		
HLS		
EL		
ST		
Proj.V		

MASTERPLAN Architekten
Heine + Pietzsch
Adelheidring 15
39108 Magdeburg
Telefon: 0391 - 25 89 245
Fax: 0391 - 40 05 193
masterplan-architekten@gmx.de

Landeshauptstadt Magdeburg
Eigenbetrieb Kommunales Gebäudemanagement
Gerhart-Hauptmann-Straße 24-26, 39108 Magdeburg

Objekt: SOSL Erich- Kästner- Schule Thiemstraße 5, Magdeburg	Projekt-Id.-Nr.: 952
Darstellung: Grundriss Erdgeschoss Abbruch EW-Bau	Maßstab: 1:100 Bl.Nr.: HB - 2 - 3
Planer/Datum: 28.01.2011	Zeichnungs-Nr.: 204.000 - 01 - E - HB - 2 - 3 / 10
Tragwerksplaner/Datum:	Nutzer/Datum: / Abt.Ltr.AG/Datum: / GBL: III /Datum: / Bauherr/AG/Datum: