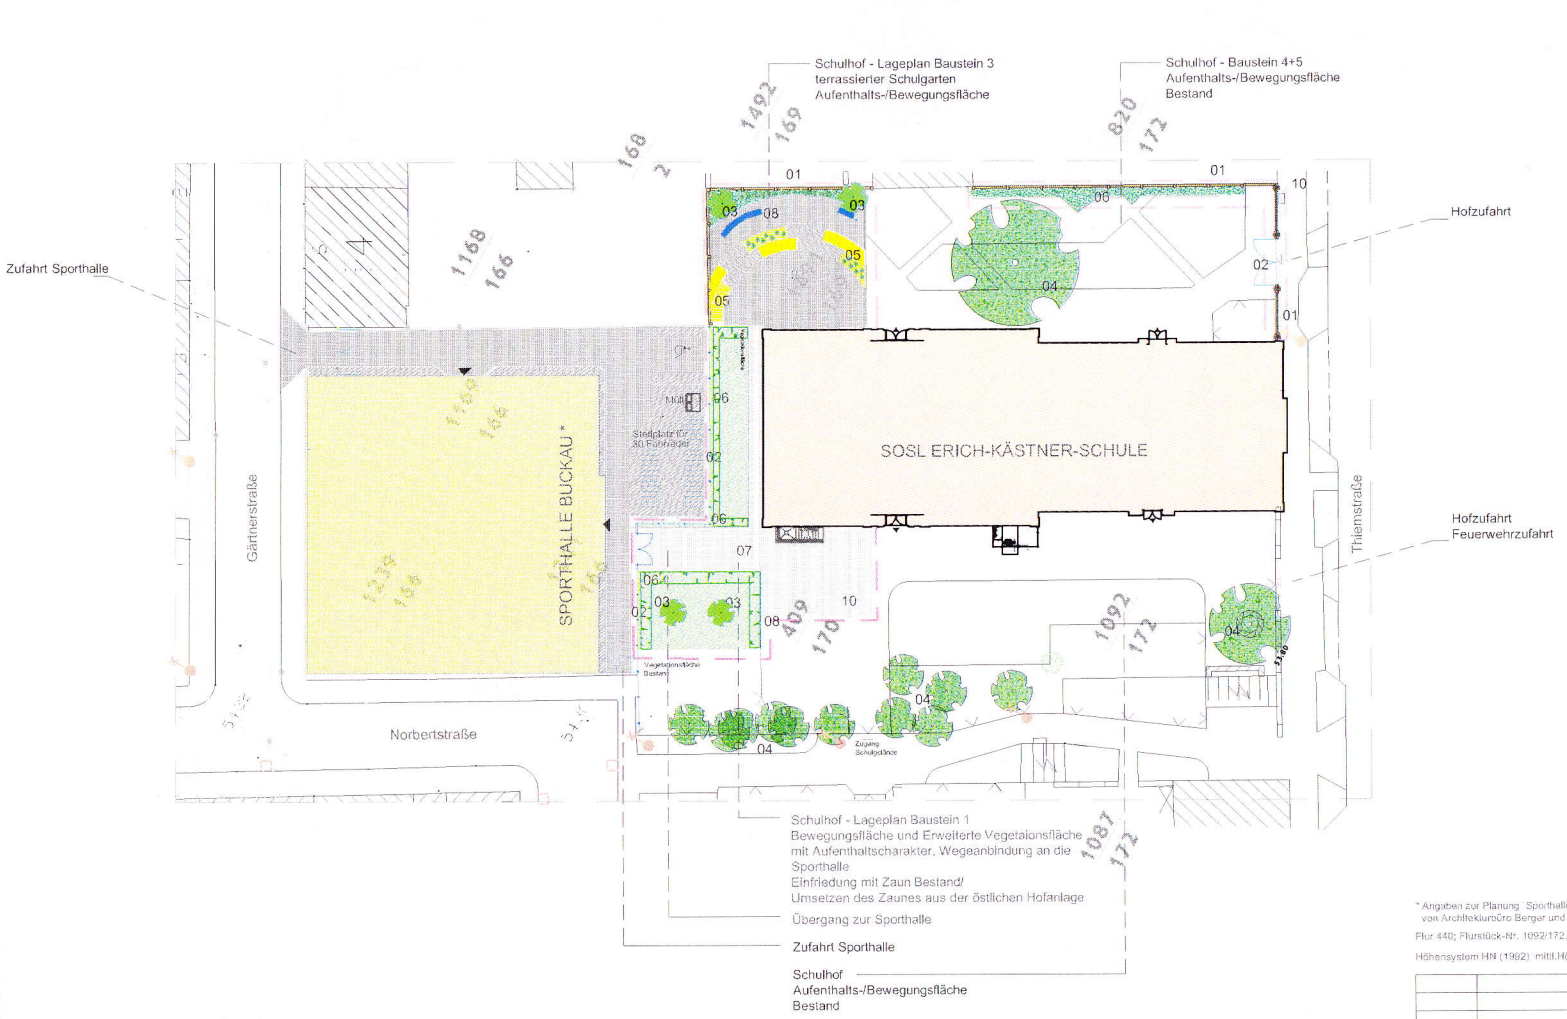


* Angaben zur Planung "Sporthalle Buckau" nachrichtlich übernommen von Architekturbüro Berger und Partner

Flur 440; Flurstück-Nr. 1092/172, 409/170, 149/169

Höhensystem HN (1992) mittl.Höhe 54.00 üHN

Legende:

01	Einfriedung Mauer	07	Pflasterfläche
02	Einfriedung Zaunanlage	08	Ausstattungselemente
03	Baum geplant	09	Bearbeitungsabschnitt
04	Baum vorhanden		
05	Fläche Schulgarten		
06	Vegetationsfläche Hecke		

Index	Änderung	Name	Datum

HSL		
EL		
ST		
Proj.V		
	SB EbKGm	Datum

Landeshauptstadt Magdeburg
Eigenbetrieb
Kommunales Gebäudemanagement

erstellt von:
dipl.ing.ute strippentow
objekt+freiraumplanung/grafik.design
hegelstraße 21 39104 magdeburg
tel. 0391 6 21 72 32
(Signum/Datum)

Planer:
dipl.ing.ute strippentow
objekt+freiraumplanung/grafik.design
hegelstraße 21 39104 magdeburg
tel. 0391 6 21 72 32
30.07.2010
(Signum/Datum)

Tragwerksplaner/Datum:

Objekt:	SOSL Erich-Kästner-Schule Thiemstraße 5 39104 Magdeburg ERWEITERUNG DER PAUSENHOFANLAGE	Projekt-Id.-Nr.: 0952-III.1
Darstellung:	EW-Bau 2 LAGEPLAN - GESAMT SCHULGRUNDSTÜCK mit Sporthalle Buckau Grundlage: Grenzermittlung v. 03/10 LH MD / FB-Vermessungsamt u.Baurecht	Maßstab: M 1:500 (A3) Blatt-Nr.: **E-LÜ 00**
Zeichnungs-Nummer:	204.00-01-E-FA-1-001/10	Betriebsltr.EB KGM/Datum:

Nutzer/Datum:	Abt.Ltr EbKGm/Datum:	GB.Ltr EbKGm/Datum: