Anlage: 2

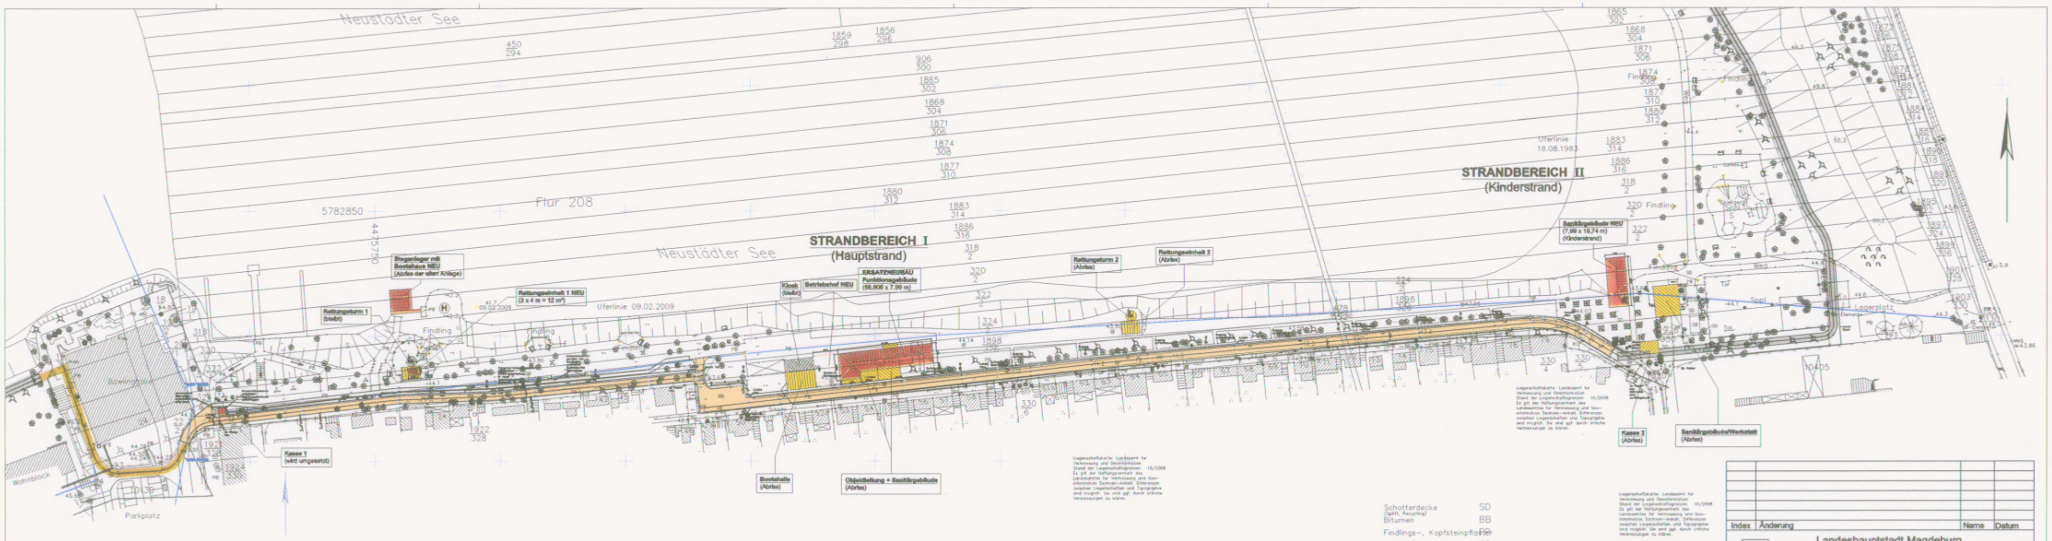

Liegenschaftskarte: Landesamt für Vermessung und Geoinformation
Stand der Liegenschaftsgrenzen 10/2008
Es gilt der Haftungsvermerk des Landesamtes für Vermessung und Geoinformation Sachsen-Anhalt. Differenzen zwischen Liegenschaften und Topographie sind möglich. Sie sind ggf. durch örtliche Vermessungen zu klären.

Liegenschaftskarte: Landesamt für Vermessung und Geoinformation
Stand der Liegenschaftsgrenzen 10/2008
Es gilt der Haftungsvermerk des Landesamtes für Vermessung und Geoinformation Sachsen-Anhalt. Differenzen zwischen Liegenschaften und Topographie sind möglich. Sie sind ggf. durch örtliche Vermessungen zu klären.

Liegenschaftskarte: Landesamt für Vermessung und Geoinformation
Stand der Liegenschaftsgrenzen 10/2008
Es gilt der Haftungsvermerk des Landesamtes für Vermessung und Geoinformation Sachsen-Anhalt. Differenzen zwischen Liegenschaften und Topographie sind möglich. Sie sind ggf. durch örtliche Vermessungen zu klären.

Schotterdecke (Splitt, Recycling)	SD
Bitumen	BB
Findlings-, Kopfsteinpflaster	FP
Großpflaster	GP
Kleinpflaster	KP
Mosaikpflaster	Mo
Betonsteinpflaster (Verbundpfl., Knochenpfl.)	BP
Straßenbeton	SB
Plattenbeton	PB
Natursteinplatten	NP
Rasengitter(steine)	RG
Gummi	Gummi / Gu
Kies	Kies / Ki
Holz	Holz / Hz
Metall-Gitter	Gitter / Gi

Index	Änderung	Name	Datum

	Bearbeiter	Datum
GB III		
HLS		
EL		
ST		
Proj.V		

Landeshauptstadt Magdeburg
Eigenbetrieb Kommunales Gebäudemanagement
Gehart-Hauptmann-Straße 24-26, 39108 Magdeburg

Objekt: **"Neustädter See"**
Sanierung / Neugestaltung des Naherholungsgebietes

Projekt-Id.-Nr.: 0937-03-III/1
0937-03-III/2

erstellt von:
ROBRA KRIEWITZ OBENAUFF ARCHITEKTURBÜRO
Architekturbüro
Robra-Kriewitz-Obenauff
Fasanenstraße 1a
39114 Magdeburg
Tel: 0391/7 31 60 27
Fax: 0391/7 39 16 48

Darstellung: Lageplan

Maßstab: 1 : 1000

Bl.-Nr.: 0

Planer/Datum: 19.10.2011

Zeichnungs-Nr.: 841.00 - 00 - V - HB - 1 - 000 / 11

Bauherr/AG/Datum:

Tragwerksplaner/Datum:

Nutzer/Datum:

Abt.Ltr.AG/Datum:

GBL III/Datum: