
Anlage: 5
Seite: 1

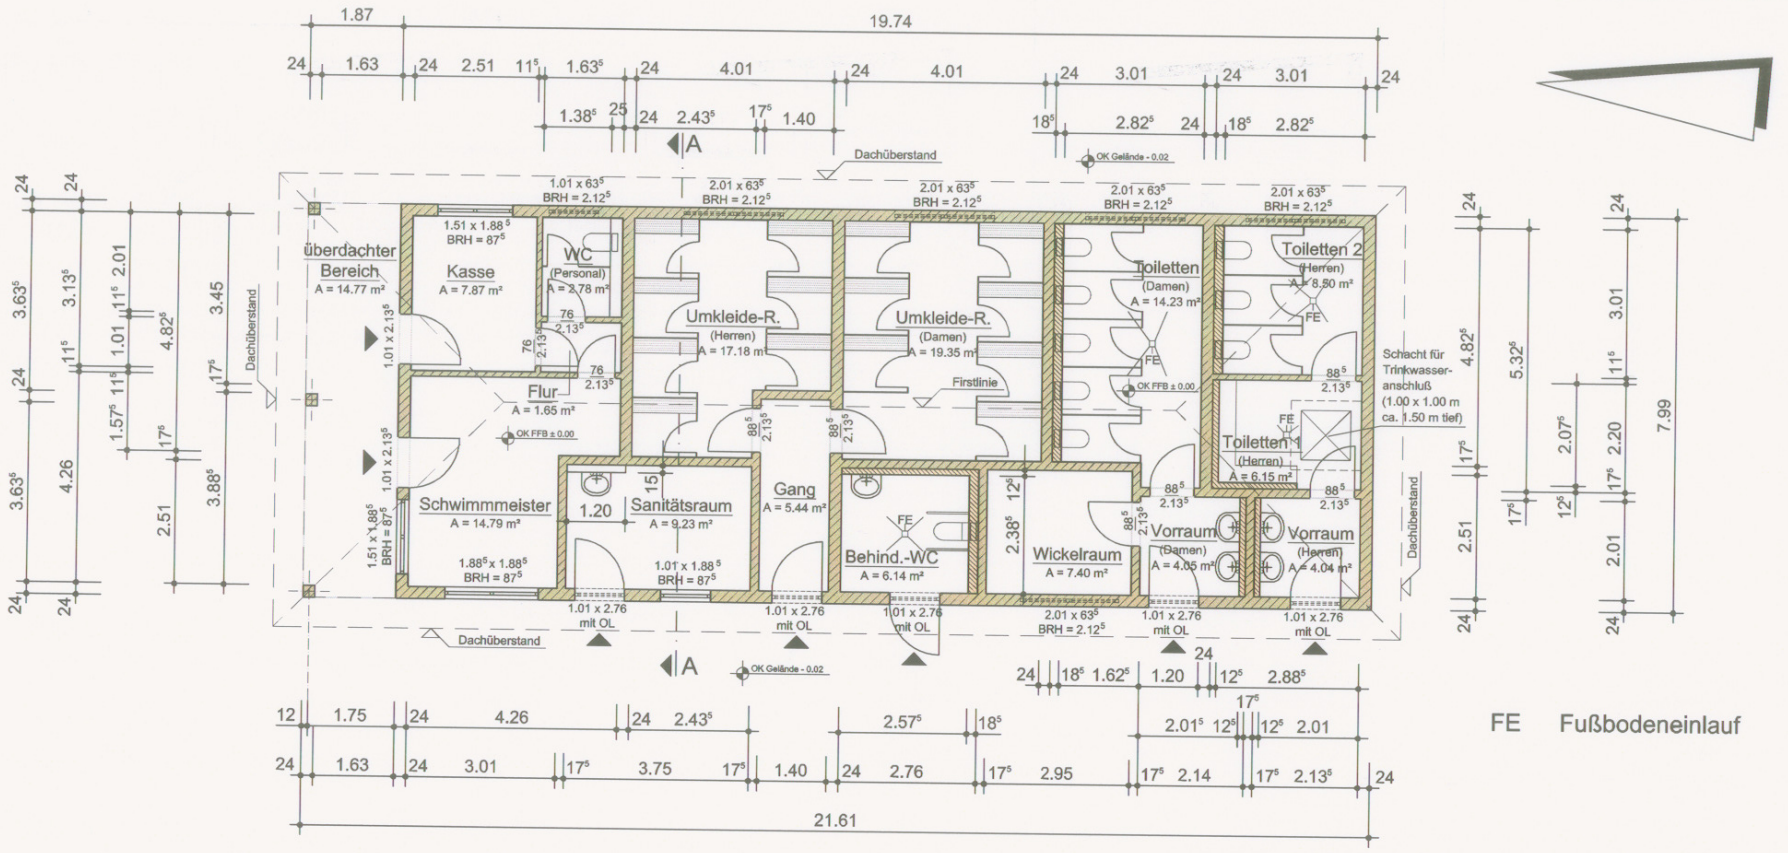

FE Fußbodeneinlauf

Index	Änderung	Name	Datum

Landeshauptstadt Magdeburg
Eigenbetrieb Kommunales Gebäudemanagement
Gehart-Hauptmann-Straße 24-26, 39108 Magdeburg

GB III		
HLS		
EL		
ST		
Proj.V		
	Bearbeiter	Datum

erstellt von:
ROBRA KRIEWITZ OBENAUFF ARCHITEKTURBÜRO
Architekturbüro Robra-Kriewitz-Obenauff
Fasanenstraße 1a
39114 Magdeburg
Tel: 0391/7 31 60 27
Fax: 0391/7 39 16 48

Objekt: **"Neustädter See"**
Sanierung / Neugestaltung des Naherholungsgebietes

Projekt-Id.-Nr.: 0937-03-III/2

Darstellung:
Neubau eines Sanitärgebäudes Strandbereich II , - Kinderstrand - Grundriss

Maßstab: 1 : 100

Bl.-Nr.: 2.1

Planer/Datum: 19.10.2011

Zeichnungs-Nr.: 841.00 - 00 - V - HB - 2 - 002.1 / 11

Bauherr/AG/Datum:


Tragwerksplaner/Datum:

Nutzer/Datum: | Abt.Ltr.AG/Datum: | GBL III/Datum:

S:\Projekte_RKO\KGM, Neustädter See\02 Vorplanung BA II + BA III\02 Planungsunterlagen\01 RKO\11-10-17 Vorplanung Kinderstrand\02.1 GR-SG-Kinderstrand.dwg

[Blatt-Größe: A3 = 297 x 420 mm]

Anlage: 5
Seite: 2

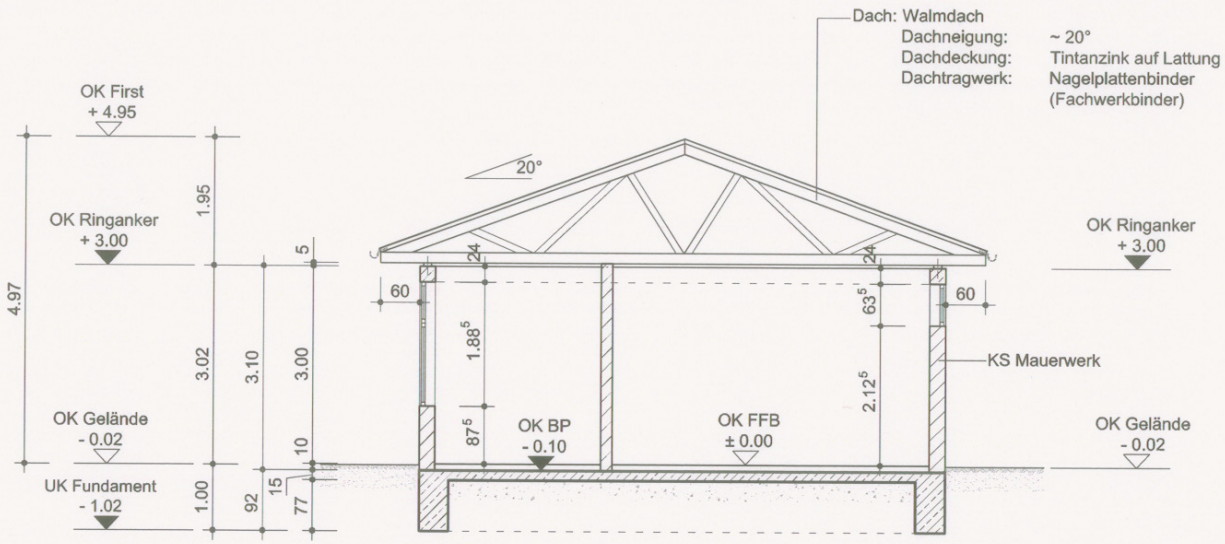

Index	Änderung	Name	Datum

Landeshauptstadt Magdeburg
Eigenbetrieb Kommunales Gebäudemanagement
Gehart-Hauptmann-Straße 24-26, 39108 Magdeburg

GB III		
HLS		
EL		
ST		
Proj.V		
	Bearbeiter	Datum

erstellt von:
ROBRA KRIEWITZ OBENAUFF
ARCHITEKTURBÜRO
Architekturbüro Robra-Kriewitz-Obenauff
Fasanenstraße 1a
39114 Magdeburg
Tel: 0391/7 31 60 27
Fax: 0391/7 39 16 48

Objekt: **"Neustädter See"**
Sanierung / Neugestaltung des Naherholungsgebietes

Projekt-Id.-Nr.: 0937-03-III/2

Darstellung:
Neubau eines Sanitärgebäudes
Strandbereich II , - Kinderstrand -
Schnitt A - A

Maßstab: 1 : 75

Bl.-Nr.: 2.2

Planer/Datum: 19.10.2011

Zeichnungs-Nr.: 841.00 - 00 - V - HB - 4 - 002.2 / 11

Bauherr/AG/Datum:

Tragwerksplaner/Datum:

Nutzer/Datum: | Abt.Ltr.AG/Datum: | GBL III/Datum:

S:\Projekte_RKO\KGM, Neustädter See\02\Vorplanung BA II + BA III\02 Planungsunterlagen\01 RKO\11-10-17 Vorplanung Kinderstrand\02.2 Schnitt A-A SG Kinderstrand.dwg

[Blatt-Größe: A3 = 297 x 420 mm]

Anlage: 5
Seite: 3



Index	Änderung	Name	Datum

GB III		
HLS		
EL		
ST		
Proj.V		
	Bearbeiter	Datum

erstellt von:
ROBRA KRIEWITZ OBENAUFF ARCHITEKTURBÜRO
Architekturbüro Robra-Kriewitz-Obenauff
Fasanenstraße 1a
39114 Magdeburg
Tel: 0391/7 31 60 27
Fax: 0391/7 39 16 48

Landeshauptstadt Magdeburg
Eigenbetrieb Kommunales Gebäudemanagement
Gehart-Hauptmann-Straße 24-26, 39108 Magdeburg

Objekt: **"Neustädter See"**
Sanierung / Neugestaltung des Naherholungsgebietes

Projekt-Id.-Nr.: 0937-03-III/2

Darstellung:
Neubau eines Sanitärgebäudes
Strandbereich II , - Kinderstrand -
Westansicht

Maßstab: 1 : 75

Bl.-Nr.: 2.3

Planer/Datum: 19.10.2011

Zeichnungs-Nr.: 841.00 - 00 - V - HB - 3 - 002.3 / 11

Bauherr/AG/Datum:

Tragwerksplaner/Datum:	Nutzer/Datum:	Abt.Ltr.AG/Datum:	GBL III/Datum:

Anlage: 5
Seite: 4



Index	Änderung	Name	Datum

Landeshauptstadt Magdeburg
Eigenbetrieb Kommunales Gebäudemanagement
Gehart-Hauptmann-Straße 24-26, 39108 Magdeburg

GB III		
HLS		
EL		
ST		
Proj.V		
	Bearbeiter	Datum

Objekt: **"Neustädter See"**
Sanierung / Neugestaltung des Naherholungsgebietes

Projekt-Id.-Nr.: 0937-03-III/2

erstellt von:
ROBRA KRIEWITZ OBENAUFF ARCHITEKTURBÜRO
Architekturbüro Robra-Kriewitz-Obenauff
Fasanenstraße 1a
39114 Magdeburg
Tel: 0391/7 31 60 27
Fax: 0391/7 39 16 48

Darstellung:
Neubau eines Sanitärgebäudes
Strandbereich II , - Kinderstrand -
Nordansicht

Maßstab: 1 : 75

Bl.-Nr.: 2.4

Planer/Datum: 19.10.2011

Zeichnungs-Nr.: 841.00 - 00 - V - HB - 3 - 002.4 / 11

Bauherr/AG/Datum:

Tragwerksplaner/Datum:	Nutzer/Datum:	Abt.Ltr.AG/Datum:	GBL III/Datum: