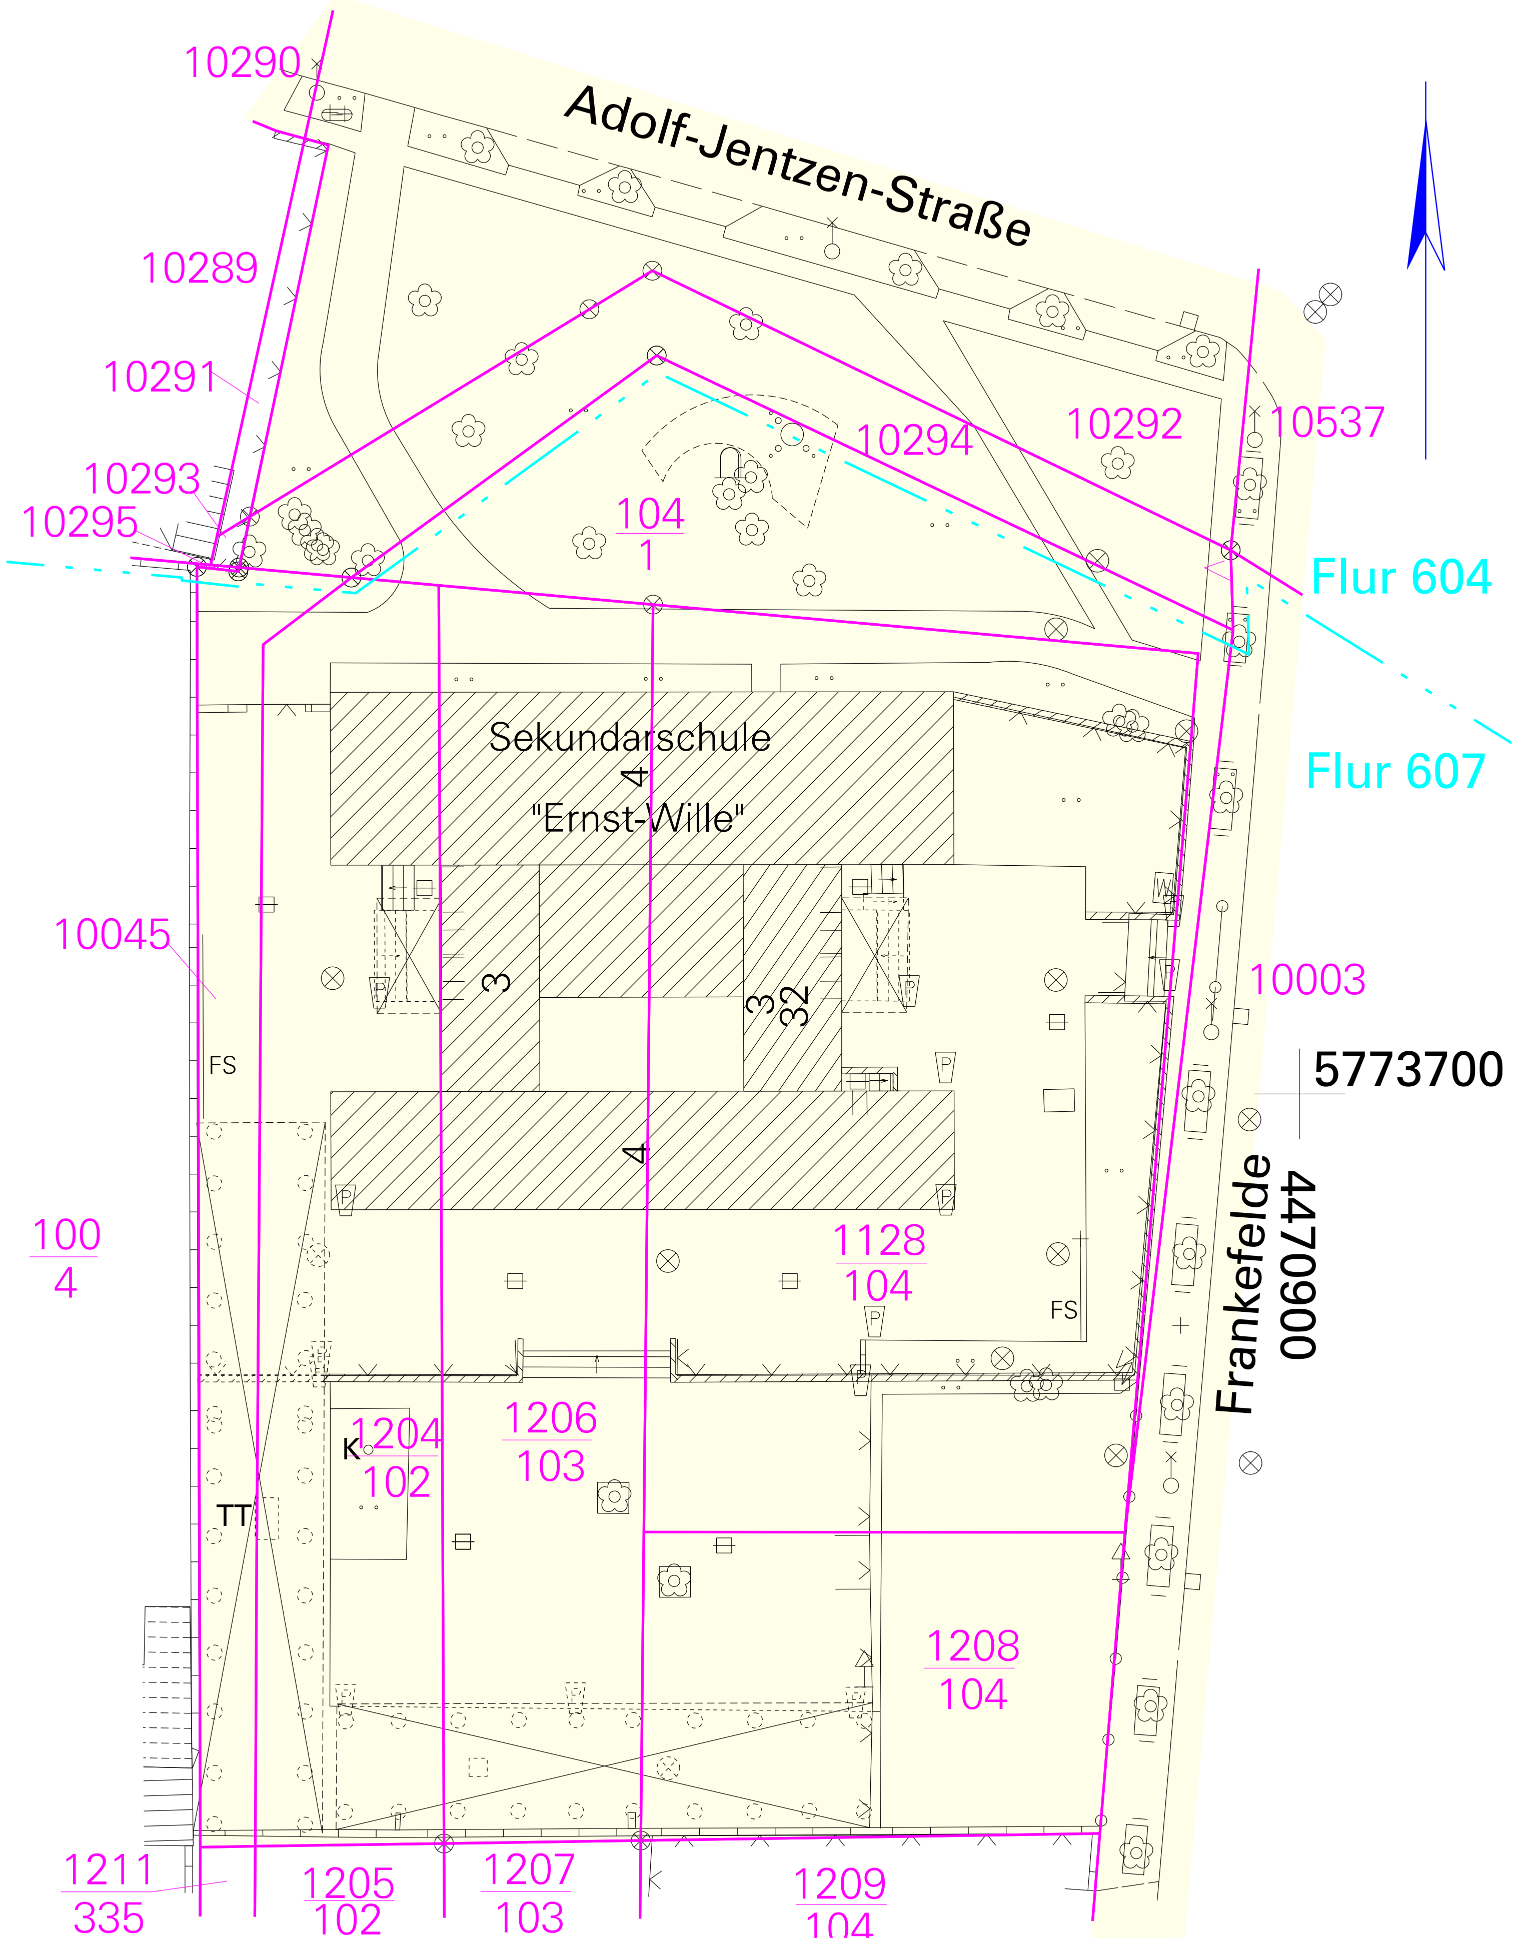

[ALK / 08/2015] © LVermGeo LSA
(www.lvermgeo.sachsen-anhalt.de)
A18/1-10159/09
Es gelten die Erläuterungen zum Auszug aus dem Liegenschaftskataster des Landesamtes für Vermessung und Geoinformation Sachsen-Anhalt. Differenzen zwischen Liegenschaften und Topographie sind möglich. Sie sind ggf. durch örtliche Vermessungen zu klären.

| | |
|---|---|
| Schotterdecke<br>(Splitt, Recycling) | SD |
| Kies | Kies / Ki |
| Mosaikpflaster | Mo |
| Kleinpflaster | KP |
| Findlings-, Kopfsteinpflaster | FP |
| Großpflaster | GP |
| Blaubasalt | BS |
| Natursteinplatten | NP |
| Betonsteinpflaster<br>(Verbundpfl., Knochenpfl.) | BP |
| Plattenbeton | PB |
| Straßenbeton | SB |
| Rasengitter(steine) | RG |
| Bitumen | BB |
| Blindenleitstein | BL |
| Gummi | Gummi / Gu |
| Holz | Holz / Hz |
| Metall-Gitter | Gitter / Gi |

| Index | Änderung | Name | Datum |
|---|---|---|---|
| | | | |

| | | |
|---|---|---|
| HBP | | 26.05.2016 |
| HLS | | |
| EL | | |
| ST | | |
| Proj. V | | |
| | SB EB KGM | Datum |

**Landeshauptstadt Magdeburg**
**Eigenbetrieb**
**Kommunales Gebäudemanagement**

erstellt von B547
PLANUNGSRING
ARCHITEKTEN + INGENIEURE GMBH
BOTHE · KOWALSKY · SUROWY
38855 Wernigerode Dornbergsweg 22
03943/5485-0 www.planungsring-wr.de

Objekt: **Sanierung Sekundarschule Ernst Wille**
**Frankefelde 32, 39116 Magdeburg**

Projekt-Id.-Nr.: 1118 - III/1

Darstellung: **Lageplan (Grenzsituation)**

Maßstab: 1:500

Bl.Nr.:

Planer/Datum:

Zeichnungs-Nr.: **175.00-02-E-HB-1-003/16**

Betriebsltr. EB KGM/Datum:

Tragwerksplaner/Datum:

Nutzer/Datum:

GB.Ltr. EB KGM/Datum:

I:\Daten\ZEICHARCHICAD\B500\B547\Lph_3\26-04-2016.pln/27.06.2016

N

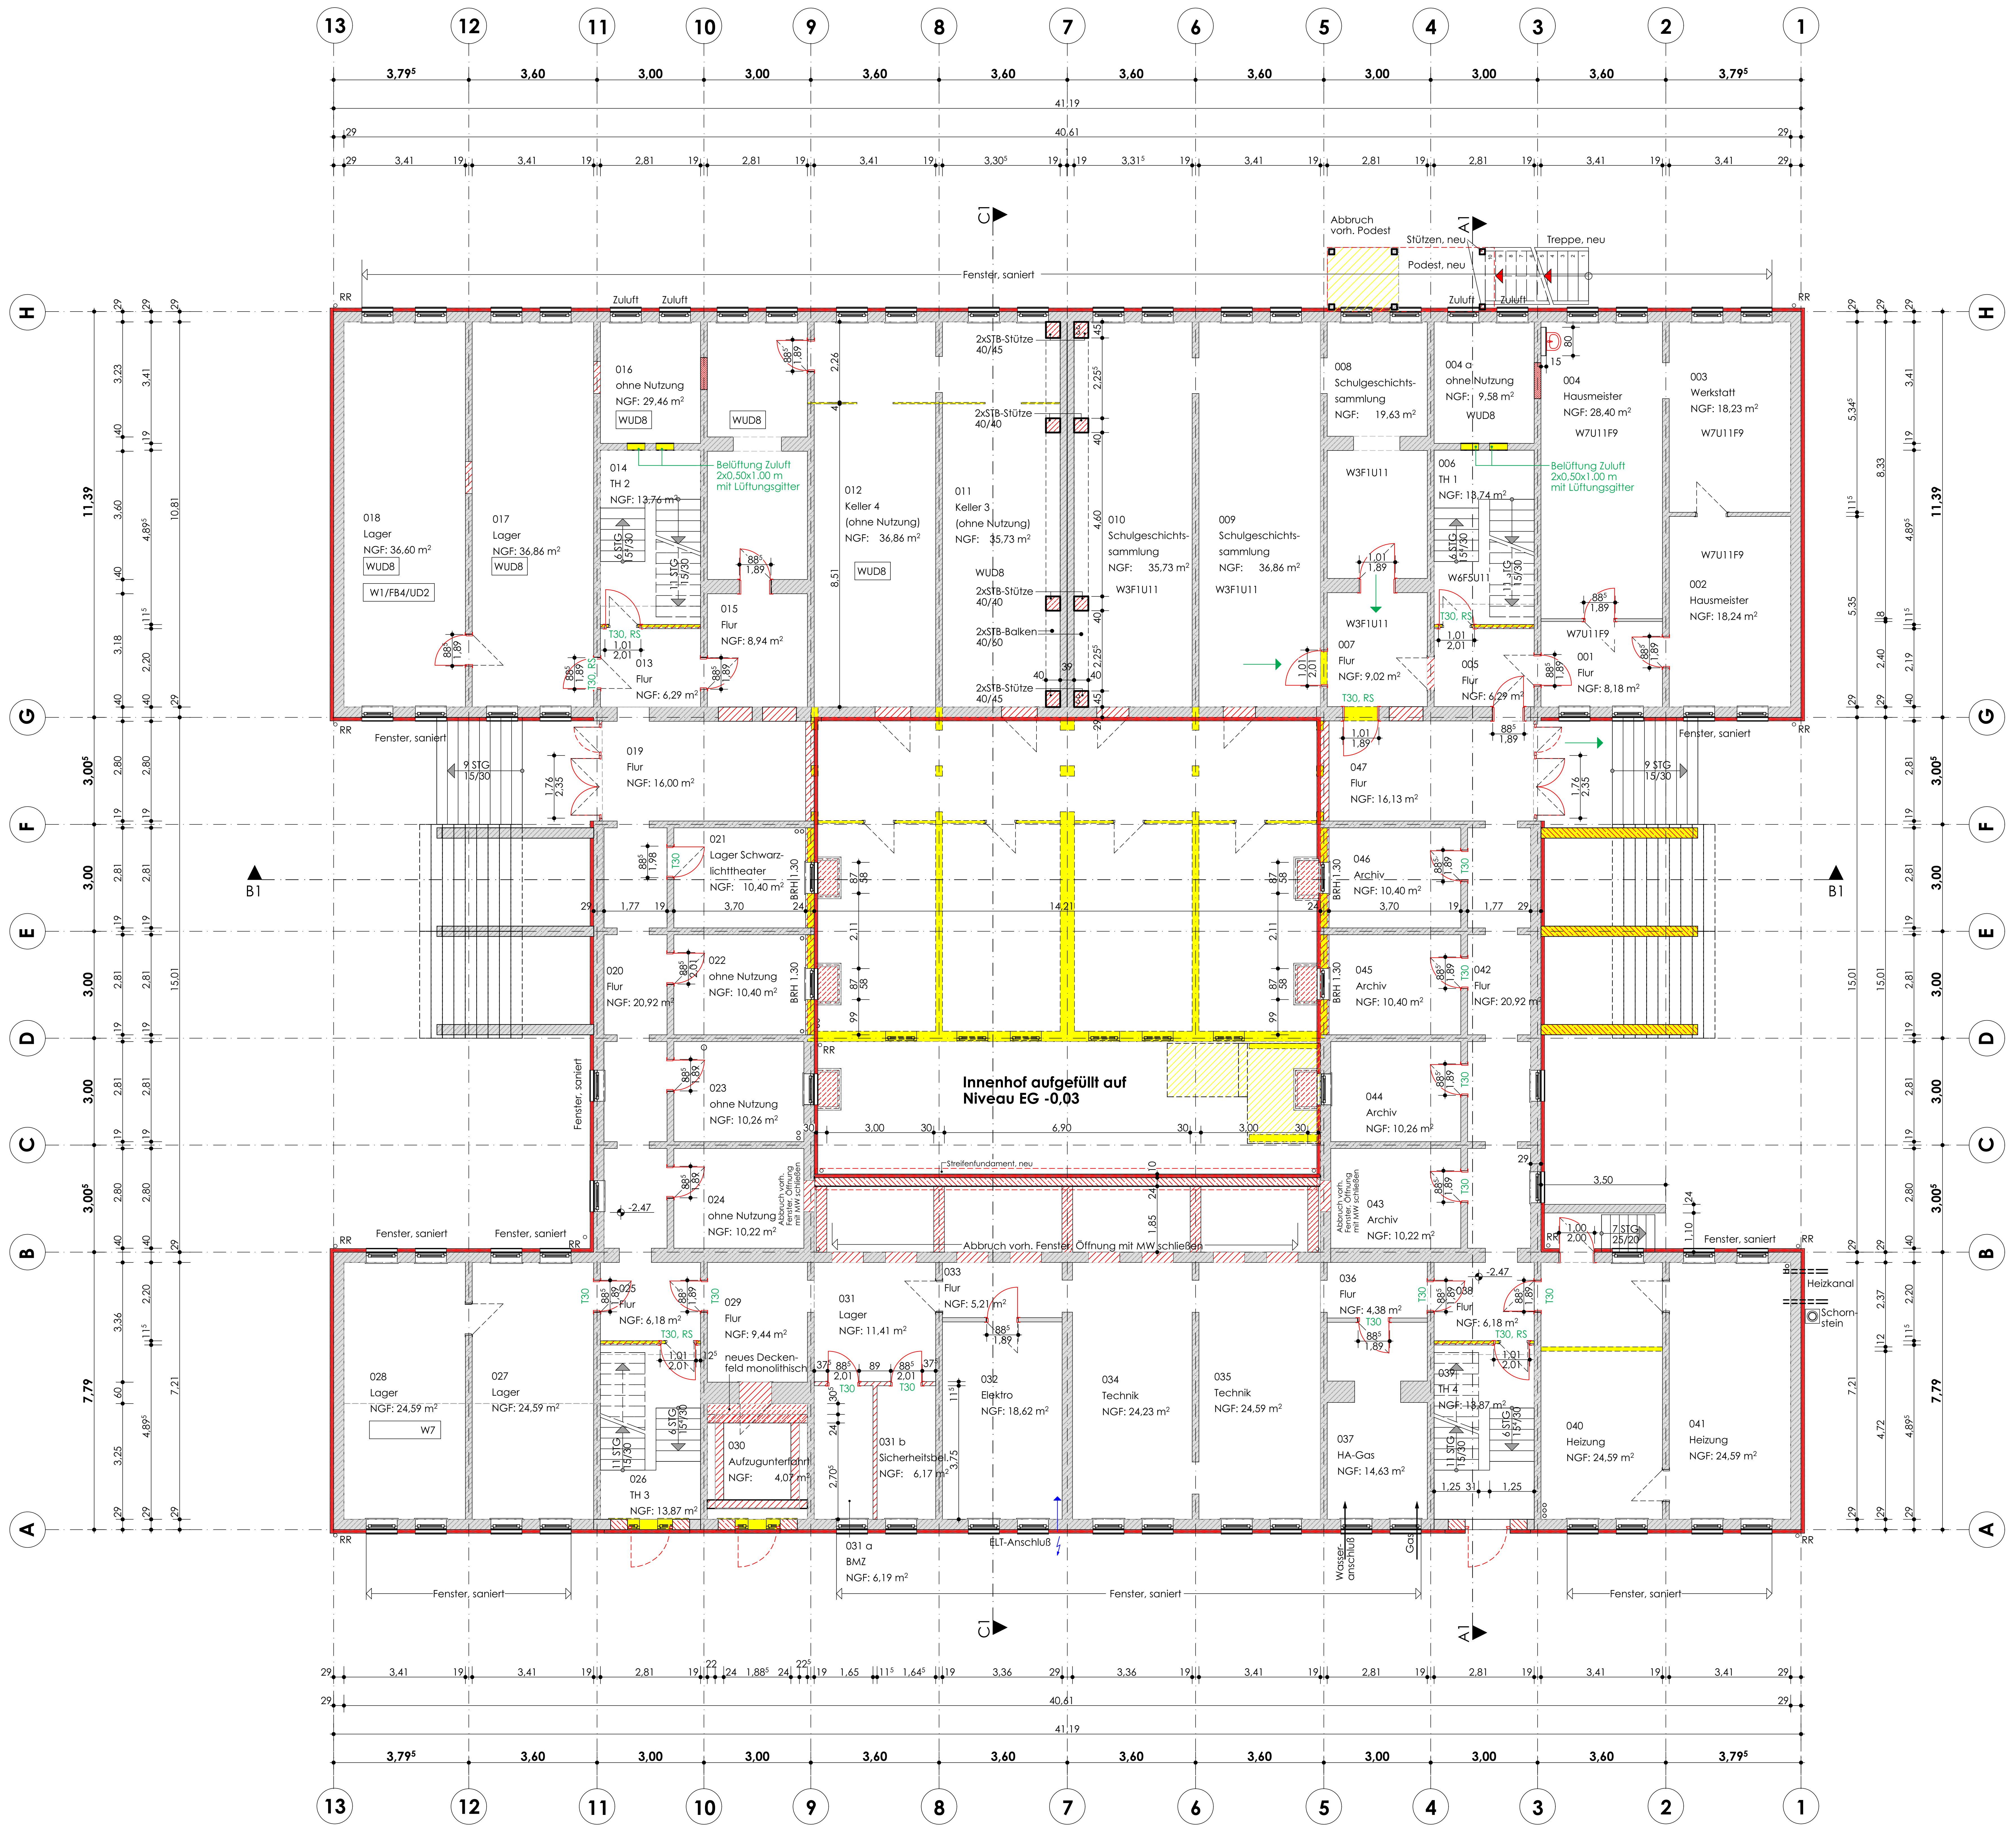

## Legende:

| | |
|---|---|
| ◐ | OK Fertigfußboden<br>OK Rohfußboden |
| ▨ | Wände, Bestand (Geschossdecken) |
| 🟨 | Abbruch |
| ▨ | Mauerwerk, neu |
| ▨ | STahlbeton, neu |
| ▨ | Sandwichelemente, wärmegedämmt |

vorh. Tür

Abbruch Tür

Tür, neu

| | |
|---|---|
| OK | Oberkante |
| AK | Außenkante |
| UK | Unterkante |
| OKF | Oberkante Fundament |
| UKF | Unterkante Fundament |
| OKG | Oberkante Gelände |
| BRH | Brüstungshöhe |
| OK FFB | OK Fertigfußboden |
| OK RFB | OK Rohfußboden |
| UK UZ | UK Unterzug |
| RR | Regenfallrohr |
| FE | Fußbodeneinlauf |

| | |
|---|---|
| ▨ | WDVS entspr. Nachweis EnEV nicht brennbar |

## Legende Brandschutz:

| | |
|---|---|
| RS | Rauchschutztür nach DIN 18095 |
| DS | Tür dichtschließend (min. 3-seitige Dichtung) |
| DSS | Tür dicht- und selbstschließend |
| T 30/T 90 | Brandschutztür<br>Feuerwiderstandsklasse T30/T90 |
| G30/G90 | Branschutzverglasung<br>Feuerwiderstandsklasse G30/G90 |
| 1. RW → | 1. Rettungsweg |
| 2. RW ⇢ | weiterer Rettungsweg |
| NAG | Notausgang ins Freie |
| NAS | Notausstieg (min. 0.90 /1.20 m<br>Brüstungshöhe < 1.20 m) |

| Index | Änderung | Name | Datum |
|---|---|---|---|

| | | |
|---|---|---|
| HBP | | 26.05.2016 |
| HLS | | |
| EL | | |
| ST | | |
| Proj. V | | |
| | SB EB KGM | Datum |

erstellt von B547
PLANUNGSRING
ARCHITEKTEN + INGENIEURE GMBH
BOTHE · KOWALSKY · SUROWY
38855 Wernigerode Dornbergsweg 22
03943/5485-0 www.planungsring-wr.de

**Landeshauptstadt Magdeburg**
**Eigenbetrieb**
**Kommunales Gebäudemanagement**

Objekt: **Sanierung Sekundarschule Ernst Wille**
**Frankefelde 32, 39116 Magdeburg**

Projekt-Id.-Nr.: 1118 - III/1

Darstellung: **Grundriss Kellergeschoss (Abbruch/Neubau)**

Maßstab: 1:100

Bl.Nr.:

Planer/Datum:

Zeichnungs-Nr.: **175.00-02-E-HB-2-006/16**

Betriebsltr. EB KGM/Datum:

Tragwerksplaner/Datum:

Nutzer/Datum:

GB.Ltr. EB KGM/Datum:

I:\Daten\ZEICHARCHICAD\B500\B547\Lph_3\26-04-2016.pln/27.06.2016

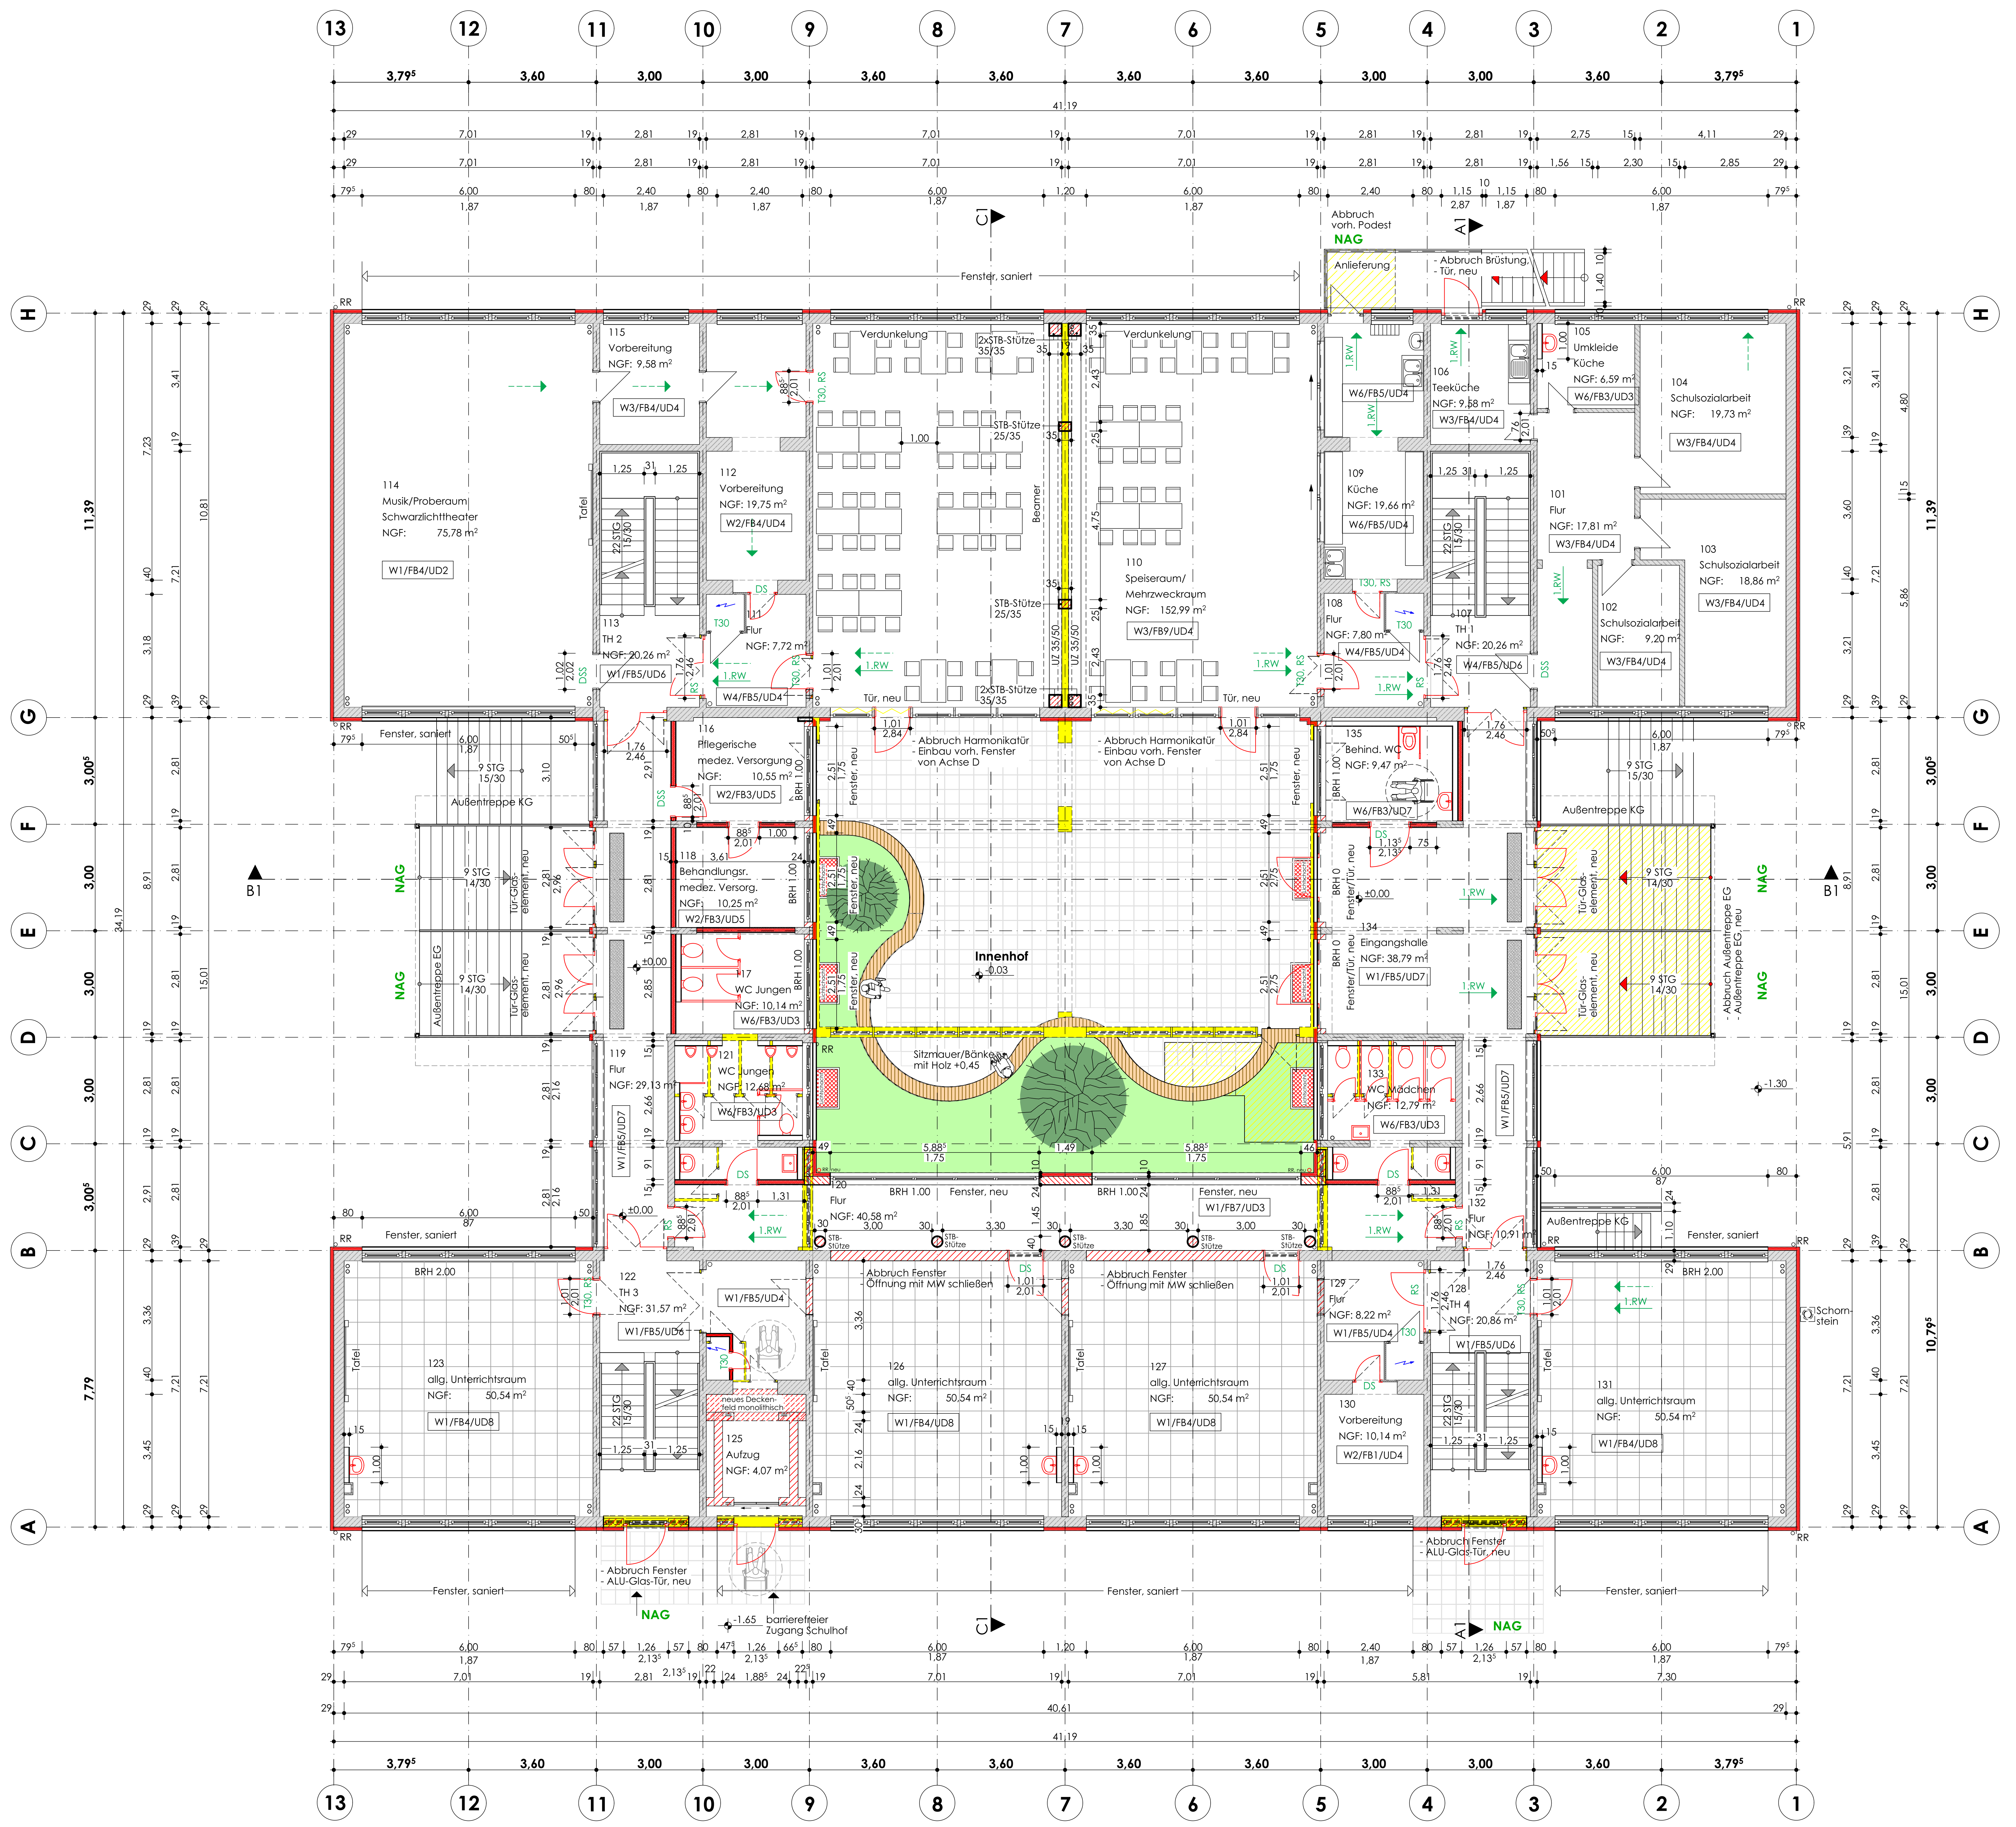
13
12
11
10
9
8
7
6
5
4
3
2
1
H
G
F
E
D
C
B
A
3,79⁵
3,60
3,00
41,19
40,61
Fenster, saniert
Abbruch vorh. Podest
NAG
Anlieferung
Abbruch Brüstung, Tür, neu
115 Vorbereitung NGF: 9,58 m²
W3/FB4/UD4
114 Musik/Proberaum/ Schwarzlichttheater NGF: 75,78 m²
W1/FB4/UD2
112 Vorbereitung NGF: 19,75 m²
W2/FB4/UD4
113 TH 2 NGF: 20,26 m²
W1/FB5/UD6
111 Flur NGF: 7,72 m²
W4/FB5/UD4
Verdunkelung
2xSTB-Stütze 35/35
STB-Stütze 25/35
Beamer
110 Speiseraum/ Mehrzweckraum NGF: 152,99 m²
W3/FB9/UD4
Tür, neu
106 Teeküche NGF: 9,58 m²
W3/FB4/UD4
105 Umkleide Küche NGF: 6,59 m²
W6/FB3/UD3
W6/FB5/UD4
104 Schulsozialarbeit NGF: 19,73 m²
W3/FB4/UD4
109 Küche NGF: 19,66 m²
W6/FB5/UD4
108 Flur NGF: 7,80 m²
W4/FB5/UD4
107 TH 1 NGF: 20,26 m²
W4/FB5/UD6
101 Flur NGF: 17,81 m²
W3/FB4/UD4
103 Schulsozialarbeit NGF: 18,86 m²
W3/FB4/UD4
102 Schulsozialarbeit NGF: 9,20 m²
W3/FB4/UD4
Außentreppe KG
9 STG 15/30
9 STG 14/30
Außentreppe EG
Tür-Glas-element, neu
NAG
B1
116 Pflegerische medez. Versorgung NGF: 10,55 m²
W2/FB3/UD5
118 Behandlungsr. medez. Versorg. NGF: 10,25 m²
W2/FB3/UD5
117 WC Jungen NGF: 10,14 m²
W6/FB3/UD3
Abbruch Harmonikatür Einbau vorh. Fenster von Achse D
Fenster, neu
Innenhof -0,03
Sitzmauer/Bänke mit Holz +0,45
135 Behind. WC NGF: 9,47 m²
W6/FB3/UD7
134 Eingangshalle NGF: 38,79 m²
W1/FB5/UD7
±0,00
Abbruch Außentreppe EG - Außentreppe EG, neu
119 Flur NGF: 29,13 m²
W1/FB5/UD7
121 WC Jungen NGF: 12,68 m²
W6/FB3/UD3
133 WC Mädchen NGF: 12,79 m²
W6/FB3/UD3
120 Flur NGF: 40,58 m²
W1/FB7/UD3
STB-Stütze
132 Flur NGF: 10,91 m²
-1,30
Fenster, saniert
122 TH 3 NGF: 31,57 m²
W1/FB5/UD6
W1/FB5/UD4
123 allg. Unterrichtsraum NGF: 50,54 m²
W1/FB4/UD8
neues Deckenfeld monolithisch
125 Aufzug NGF: 4,07 m²
Abbruch Fenster Öffnung mit MW schließen
126 allg. Unterrichtsraum NGF: 50,54 m²
W1/FB4/UD8
127 allg. Unterrichtsraum NGF: 50,54 m²
W1/FB4/UD8
129 Flur NGF: 8,22 m²
W1/FB5/UD4
128 TH 4 NGF: 20,86 m²
W1/FB5/UD6
130 Vorbereitung NGF: 10,14 m²
W2/FB1/UD4
131 allg. Unterrichtsraum NGF: 50,54 m²
W1/FB4/UD8
Schornstein
Tafel
BRH 2.00
22 STG 15/30
1. RW
T30
RS
DS
DSS
Abbruch Fenster - ALU-Glas-Tür, neu
-1,65 barrierefreier Zugang Schulhof
A1
C1

**Legende:**

- OK Fertigfußboden / OK Rohfußboden
- ▨ Wände, Bestand (Geschossdecken)
- 🟨 Abbruch
- ▨ Mauerwerk, neu
- ▨ STahlbeton, neu
- ▨ Sandwichelemente, wärmegedämmt
- vorh. Tür
- Abbruch Tür
- Tür, neu

| | |
|---|---|
| OK | Oberkante |
| AK | Außenkante |
| UK | Unterkante |
| OKF | Oberkante Fundament |
| UKF | Unterkante Fundament |
| OKG | Oberkante Gelände |
| BRH | Brüstungshöhe |
| OK FFB | OK Fertigfußboden |
| OK RFB | OK Rohfußboden |
| UK UZ | UK Unterzug |
| RR | Regenfallrohr |
| FE | Fußbodeneinlauf |

- ▨ WDVS entspr. Nachweis EnEV nicht brennbar

**Legende Brandschutz:**

| | |
|---|---|
| RS | Rauchschutztür nach DIN 18095 |
| DS | Tür dichtschließend (min. 3-seitige Dichtung) |
| DSS | Tür dicht- und selbstschließend |
| T 30/T 90 | Brandschutztür Feuerwiderstandsklasse T30/T90 |
| G30/G90 | Branschutzverglasung Feuerwiderstandsklasse G30/G90 |
| 1. RW → | 1. Rettungsweg |
| 2. RW ⇢ | weiterer Rettungsweg |
| NAG | Notausgang ins Freie |
| NAS | Notausstieg (min. 0.90 /1.20 m Brüstungshöhe < 1.20 m) |

| Index | Änderung | Name | Datum |
|---|---|---|---|

| | | |
|---|---|---|
| HBP | | 26.05.2016 |
| HLS | | |
| EL | | |
| ST | | |
| Proj. V | | |
| | SB EB KGM | Datum |

**Landeshauptstadt Magdeburg**
**Eigenbetrieb**
**Kommunales Gebäudemanagement**

erstellt von B547
PLANUNGSRING
ARCHITEKTEN + INGENIEURE GMBH
BOTHE · KOWALSKY · SUROWY
38855 Wernigerode Dornbergsweg 22
03943/5485-0 www.planungsring-wr.de

Objekt: **Sanierung Sekundarschule Ernst Wille**
**Frankefelde 32, 39116 Magdeburg**

Projekt-Id.-Nr.: 1118 - III/1

Darstellung: **Grundriss Erdgeschoss (Abbruch/Neubau)**

Maßstab: 1:100

Bl.Nr.:

Planer/Datum:

Zeichnungs-Nr.: **175.00-02-E-HB-2-007/16**

Betriebsltr. EB KGM/Datum:

Tragwerksplaner/Datum:

Nutzer/Datum:

GB.Ltr. EB KGM/Datum:

I:\Daten\ZEICHARCHICAD\B500\B547\Lph_3\26-04-2016.pln/27.06.2016

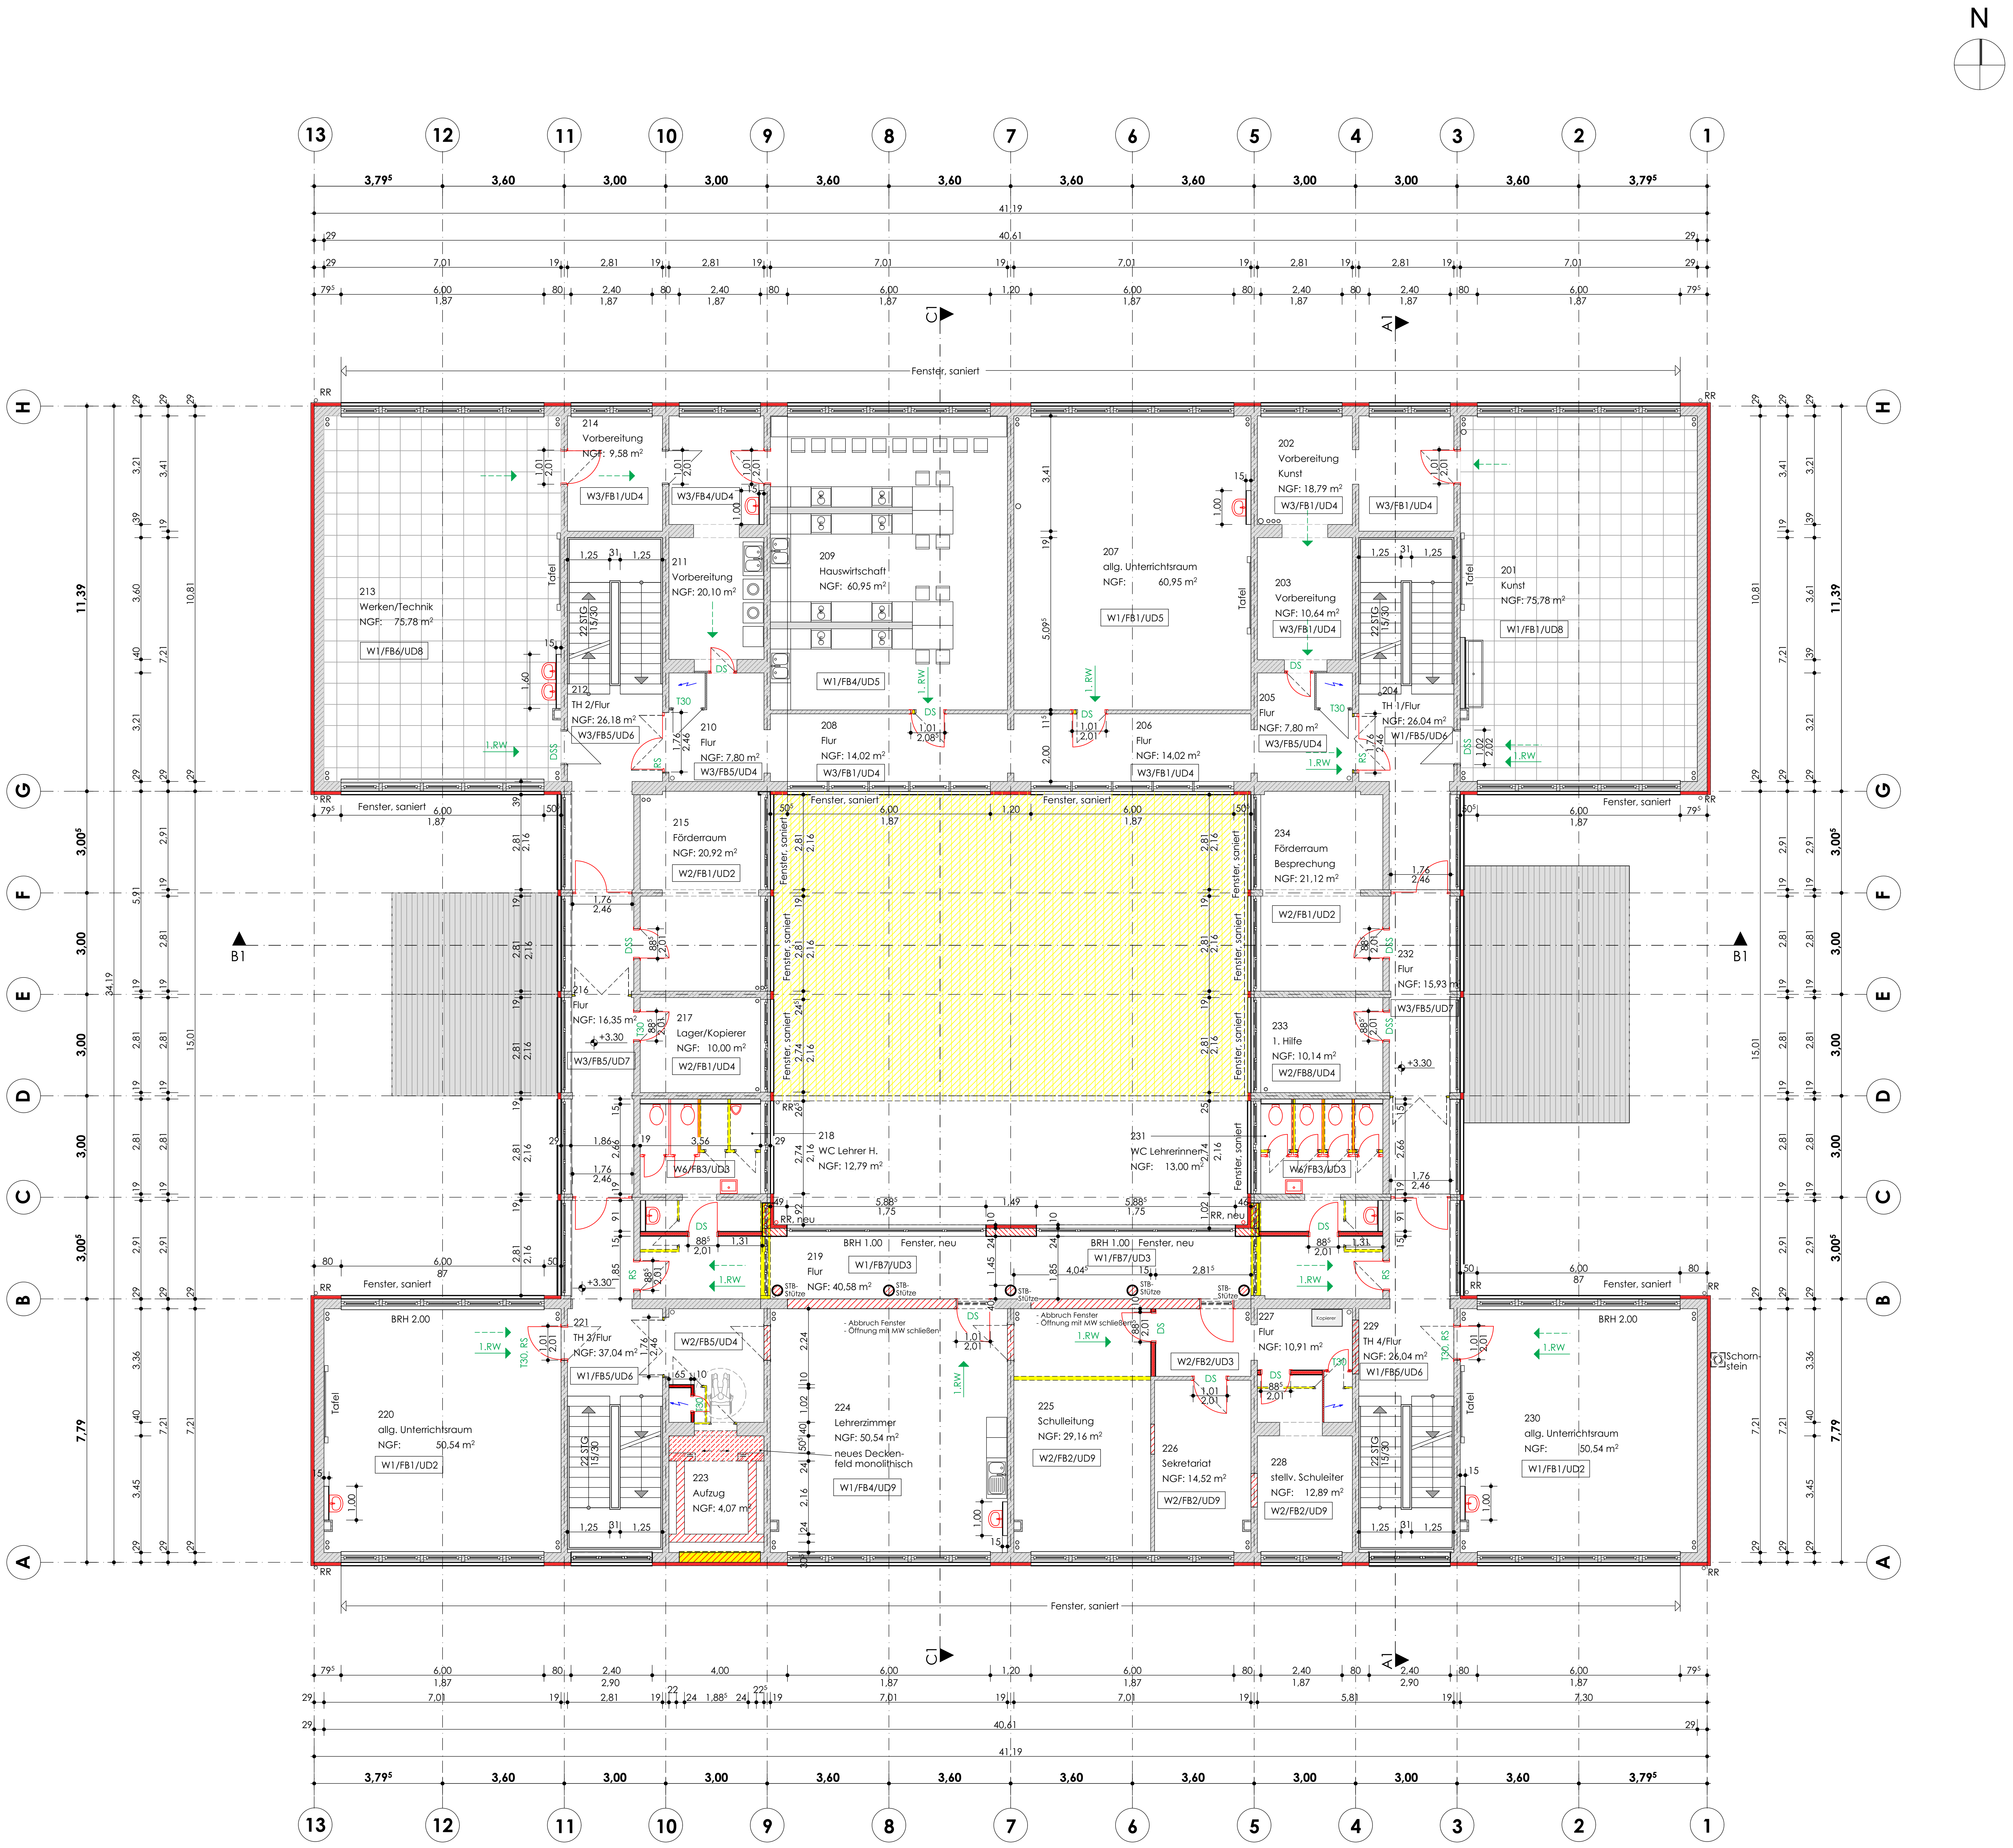

**Legende:**

| | |
|---|---|
| ● | OK Fertigfußboden<br>OK Rohfußboden |
| ▨ | Wände, Bestand (Geschossdecken) |
| 🟨 | Abbruch |
| ▨ | Mauerwerk, neu |
| ▨ | STahlbeton, neu |
| ▨ | Sandwichelemente, wärmegedämmt |

vorh. Tür

Abbruch Tür

Tür, neu

| | |
|---|---|
| OK | Oberkante |
| AK | Außenkante |
| UK | Unterkante |
| OKF | Oberkante Fundament |
| UKF | Unterkante Fundament |
| OKG | Oberkante Gelände |
| BRH | Brüstungshöhe |
| OK FFB | OK Fertigfußboden |
| OK RFB | OK Rohfußboden |
| UK UZ | UK Unterzug |
| RR | Regenfallrohr |
| FE | Fußbodeneinlauf |
| ▨ | WDVS entspr. Nachweis EnEV nicht brennbar |

**Legende Brandschutz:**

| | |
|---|---|
| RS | Rauchschutztür nach DIN 18095 |
| DS | Tür dichtschließend (min. 3-seitige Dichtung) |
| DSS | Tür dicht- und selbstschließend |
| T 30/T 90 | Brandschutztür<br>Feuerwiderstandsklasse T30/T90 |
| G30/G90 | Branschutzverglasung<br>Feuerwiderstandsklasse G30/G90 |
| 1. RW → | 1. Rettungsweg |
| 2. RW → | weiterer Rettungsweg |
| NAG | Notausgang ins Freie |
| NAS | Notausstieg (min. 0.90 /1.20 m<br>Brüstungshöhe < 1.20 m) |

| Index | Änderung | Name | Datum |
|---|---|---|---|

| | | |
|---|---|---|
| HBP | | 26.05.2016 |
| HLS | | |
| EL | | |
| ST | | |
| Proj. V | | |
| | SB EB KGM | Datum |

**Landeshauptstadt Magdeburg**
**Eigenbetrieb**
**Kommunales Gebäudemanagement**

erstellt von B547
PLANUNGSRING
ARCHITEKTEN + INGENIEURE GMBH
BOTHE · KOWALSKY · SUROWY
38855 Wernigerode Dornbergsweg 22
03943/5485-0 www.planungsring-wr.de

Objekt: **Sanierung Sekundarschule Ernst Wille**
**Frankefelde 32, 39116 Magdeburg**

Projekt-Id.-Nr.: 1118 - III/1

Darstellung: **Grundriss 1. Obergeschoss (Abbruch/Neubau)**

Maßstab: 1:100

Bl.Nr.:

Planer/Datum:

Zeichnungs-Nr.: **175.00-02-E-HB-2-008/16**

Betriebsltr. EB KGM/Datum:

Tragwerksplaner/Datum:

Nutzer/Datum:

GB.Ltr. EB KGM/Datum:

I:\Daten\ZEICHARCHICAD\B500\B547\Lph_3\26-04-2016.pln/27.06.2016

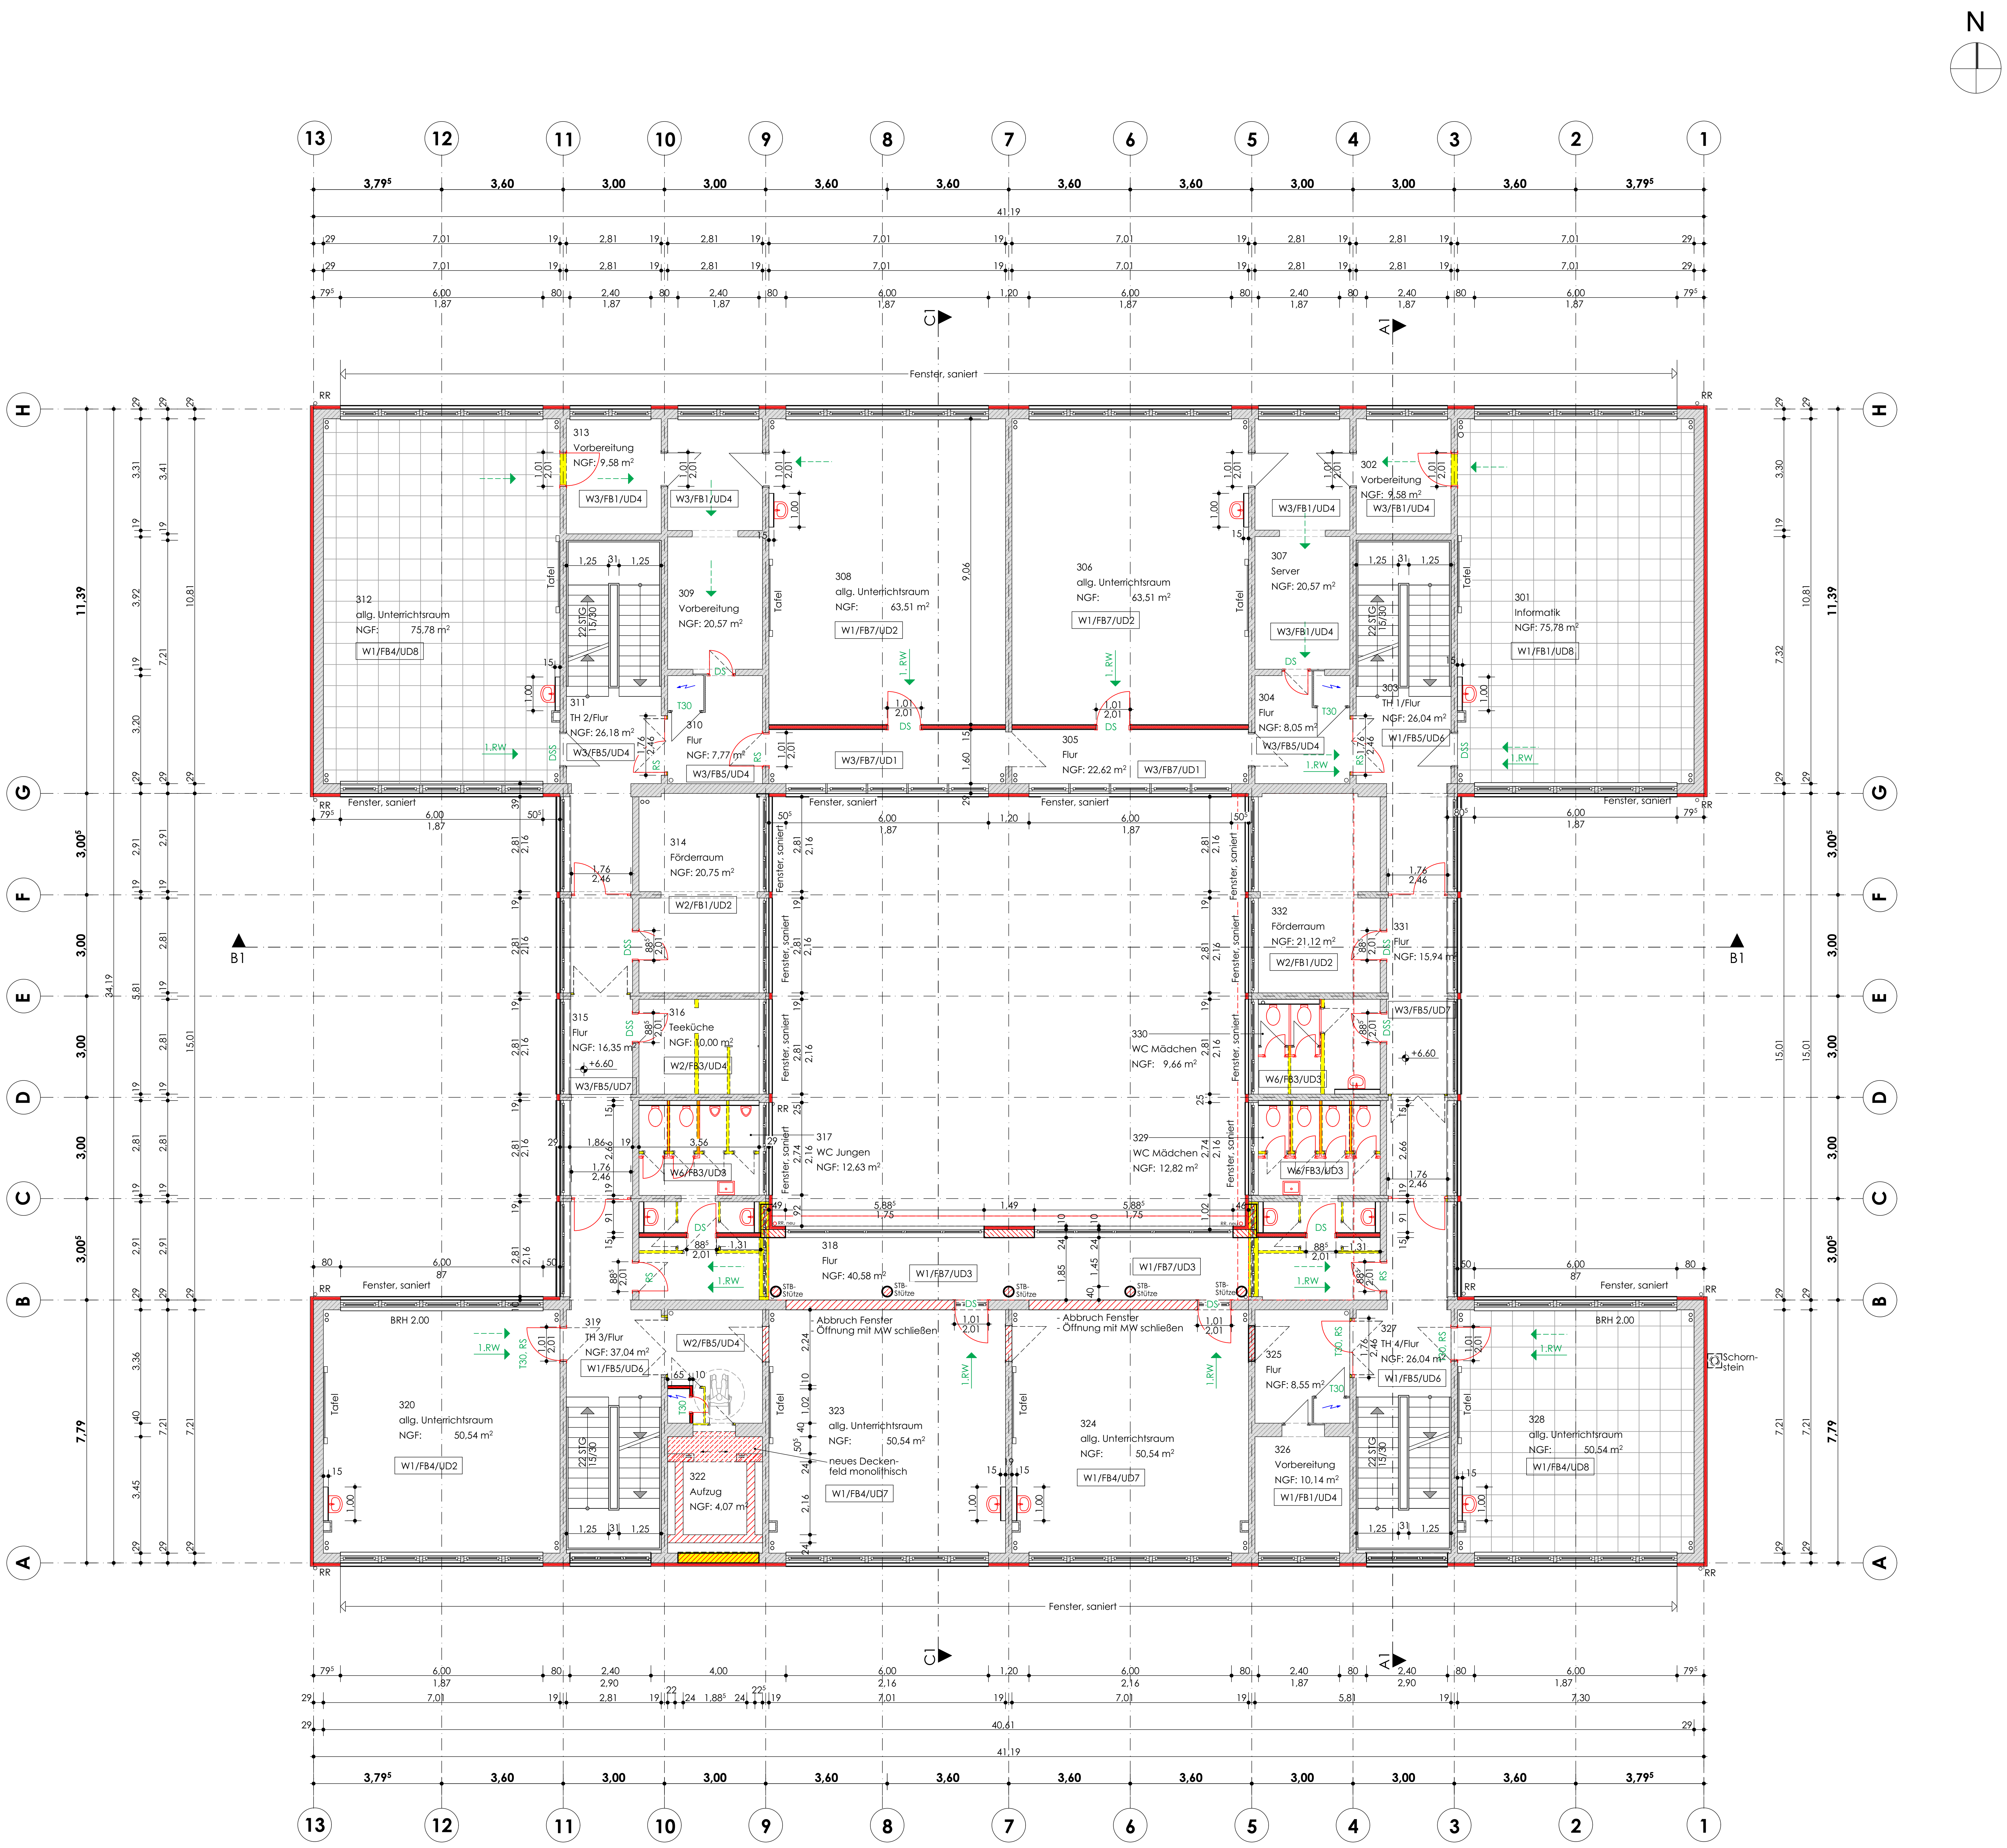
N
13
12
11
10
9
8
7
6
5
4
3
2
1
H
G
F
E
D
C
B
A
41,19
40,61
11,39
34,19
7,79
C1
A1
B1
Fenster, saniert
313 Vorbereitung NGF: 9,58 m²
W3/FB1/UD4
312 allg. Unterrichtsraum NGF: 75,78 m²
W1/FB4/UD8
309 Vorbereitung NGF: 20,57 m²
308 allg. Unterrichtsraum NGF: 63,51 m²
W1/FB7/UD2
306 allg. Unterrichtsraum NGF: 63,51 m²
307 Server NGF: 20,57 m²
302 Vorbereitung NGF: 9,58 m²
301 Informatik NGF: 75,78 m²
W1/FB1/UD8
311 TH 2/Flur NGF: 26,18 m²
W3/FB5/UD4
310 Flur NGF: 7,77 m²
W3/FB5/UD4
305 Flur NGF: 22,62 m²
W3/FB7/UD1
304 Flur NGF: 8,05 m²
303 TH 1/Flur NGF: 26,04 m²
W1/FB5/UD6
314 Förderraum NGF: 20,75 m²
W2/FB1/UD2
332 Förderraum NGF: 21,12 m²
331 Flur NGF: 15,94 m²
315 Flur NGF: 16,35 m²
W3/FB5/UD7
316 Teeküche NGF: 10,00 m²
W2/FB3/UD4
330 WC Mädchen NGF: 9,66 m²
W6/FB3/UD3
317 WC Jungen NGF: 12,63 m²
329 WC Mädchen NGF: 12,82 m²
318 Flur NGF: 40,58 m²
W1/FB7/UD3
Abbruch Fenster Öffnung mit MW schließen
319 TH 3/Flur NGF: 37,04 m²
W1/FB5/UD6
W2/FB5/UD4
320 allg. Unterrichtsraum NGF: 50,54 m²
W1/FB4/UD2
322 Aufzug NGF: 4,07 m²
323 allg. Unterrichtsraum NGF: 50,54 m²
neues Deckenfeld monolithisch
W1/FB4/UD7
324 allg. Unterrichtsraum NGF: 50,54 m²
W1/FB4/UD7
325 Flur NGF: 8,55 m²
326 Vorbereitung NGF: 10,14 m²
W1/FB1/UD4
327 TH 4/Flur NGF: 26,04 m²
W1/FB5/UD6
328 allg. Unterrichtsraum NGF: 50,54 m²
W1/FB4/UD8
Schornstein
BRH 2.00
Tafel
22 STG 15/30
1. RW
DS
DSS
RS
T30
RR
STB-Stütze
+6,60

## Legende:

OK Fertigfußboden
OK Rohfußboden

| | |
|---|---|
| ▨ | Wände, Bestand (Geschossdecken) |
| 🟨 | Abbruch |
| 🟥 | Mauerwerk, neu |
| 🟥 | STahlbeton, neu |
| 🟥 | Sandwichelemente, wärmegedämmt |

vorh. Tür

Abbruch Tür

Tür, neu

| | |
|---|---|
| OK | Oberkante |
| AK | Außenkante |
| UK | Unterkante |
| OKF | Oberkante Fundament |
| UKF | Unterkante Fundament |
| OKG | Oberkante Gelände |
| BRH | Brüstungshöhe |
| OK FFB | OK Fertigfußboden |
| OK RFB | OK Rohfußboden |
| UK UZ | UK Unterzug |
| RR | Regenfallrohr |
| FE | Fußbodeneinlauf |
| 🟥 | WDVS entspr. Nachweis EnEV nicht brennbar |

## Legende Brandschutz:

| | |
|---|---|
| RS | Rauchschutztür nach DIN 18095 |
| DS | Tür dichtschließend (min. 3-seitige Dichtung) |
| DSS | Tür dicht- und selbstschließend |
| T 30/T 90 | Brandschutztür<br>Feuerwiderstandsklasse T30/T90 |
| G30/G90 | Branschutzverglasung<br>Feuerwiderstandsklasse G30/G90 |
| 1. RW → | 1. Rettungsweg |
| 2. RW ⇢ | weiterer Rettungsweg |
| NAG | Notausgang ins Freie |
| NAS | Notausstieg (min. 0.90 /1.20 m<br>Brüstungshöhe < 1.20 m) |

| Index | Änderung | Name | Datum |
|---|---|---|---|

| | | |
|---|---|---|
| HBP | | 26.05.2016 |
| HLS | | |
| EL | | |
| ST | | |
| Proj. V | | |
| | SB EB KGM | Datum |

**Landeshauptstadt Magdeburg**
**Eigenbetrieb**
**Kommunales Gebäudemanagement**

erstellt von B547
PLANUNGSRING
ARCHITEKTEN + INGENIEURE GMBH
BOTHE · KOWALSKY · SUROWY
38855 Wernigerode Dornbergsweg 22
03943/5485-0 www.planungsring-wr.de

Objekt: **Sanierung Sekundarschule Ernst Wille**
**Frankefelde 32, 39116 Magdeburg**

Projekt-Id.-Nr.: 1118 - III/1

Darstellung: **Grundriss 2. Obergeschoss (Abbruch/Neubau)**

Maßstab: 1:100

Bl.Nr.:

Planer/Datum:

Zeichnungs-Nr.: **175.00-02-E-HB-2-009/16**

Betriebsltr. EB KGM/Datum:

Tragwerksplaner/Datum:

Nutzer/Datum:

GB.Ltr. EB KGM/Datum:

I:\Daten\ZEICHARCHICAD\B500\B547\Lph_3\26-04-2016.pln/27.06.2016

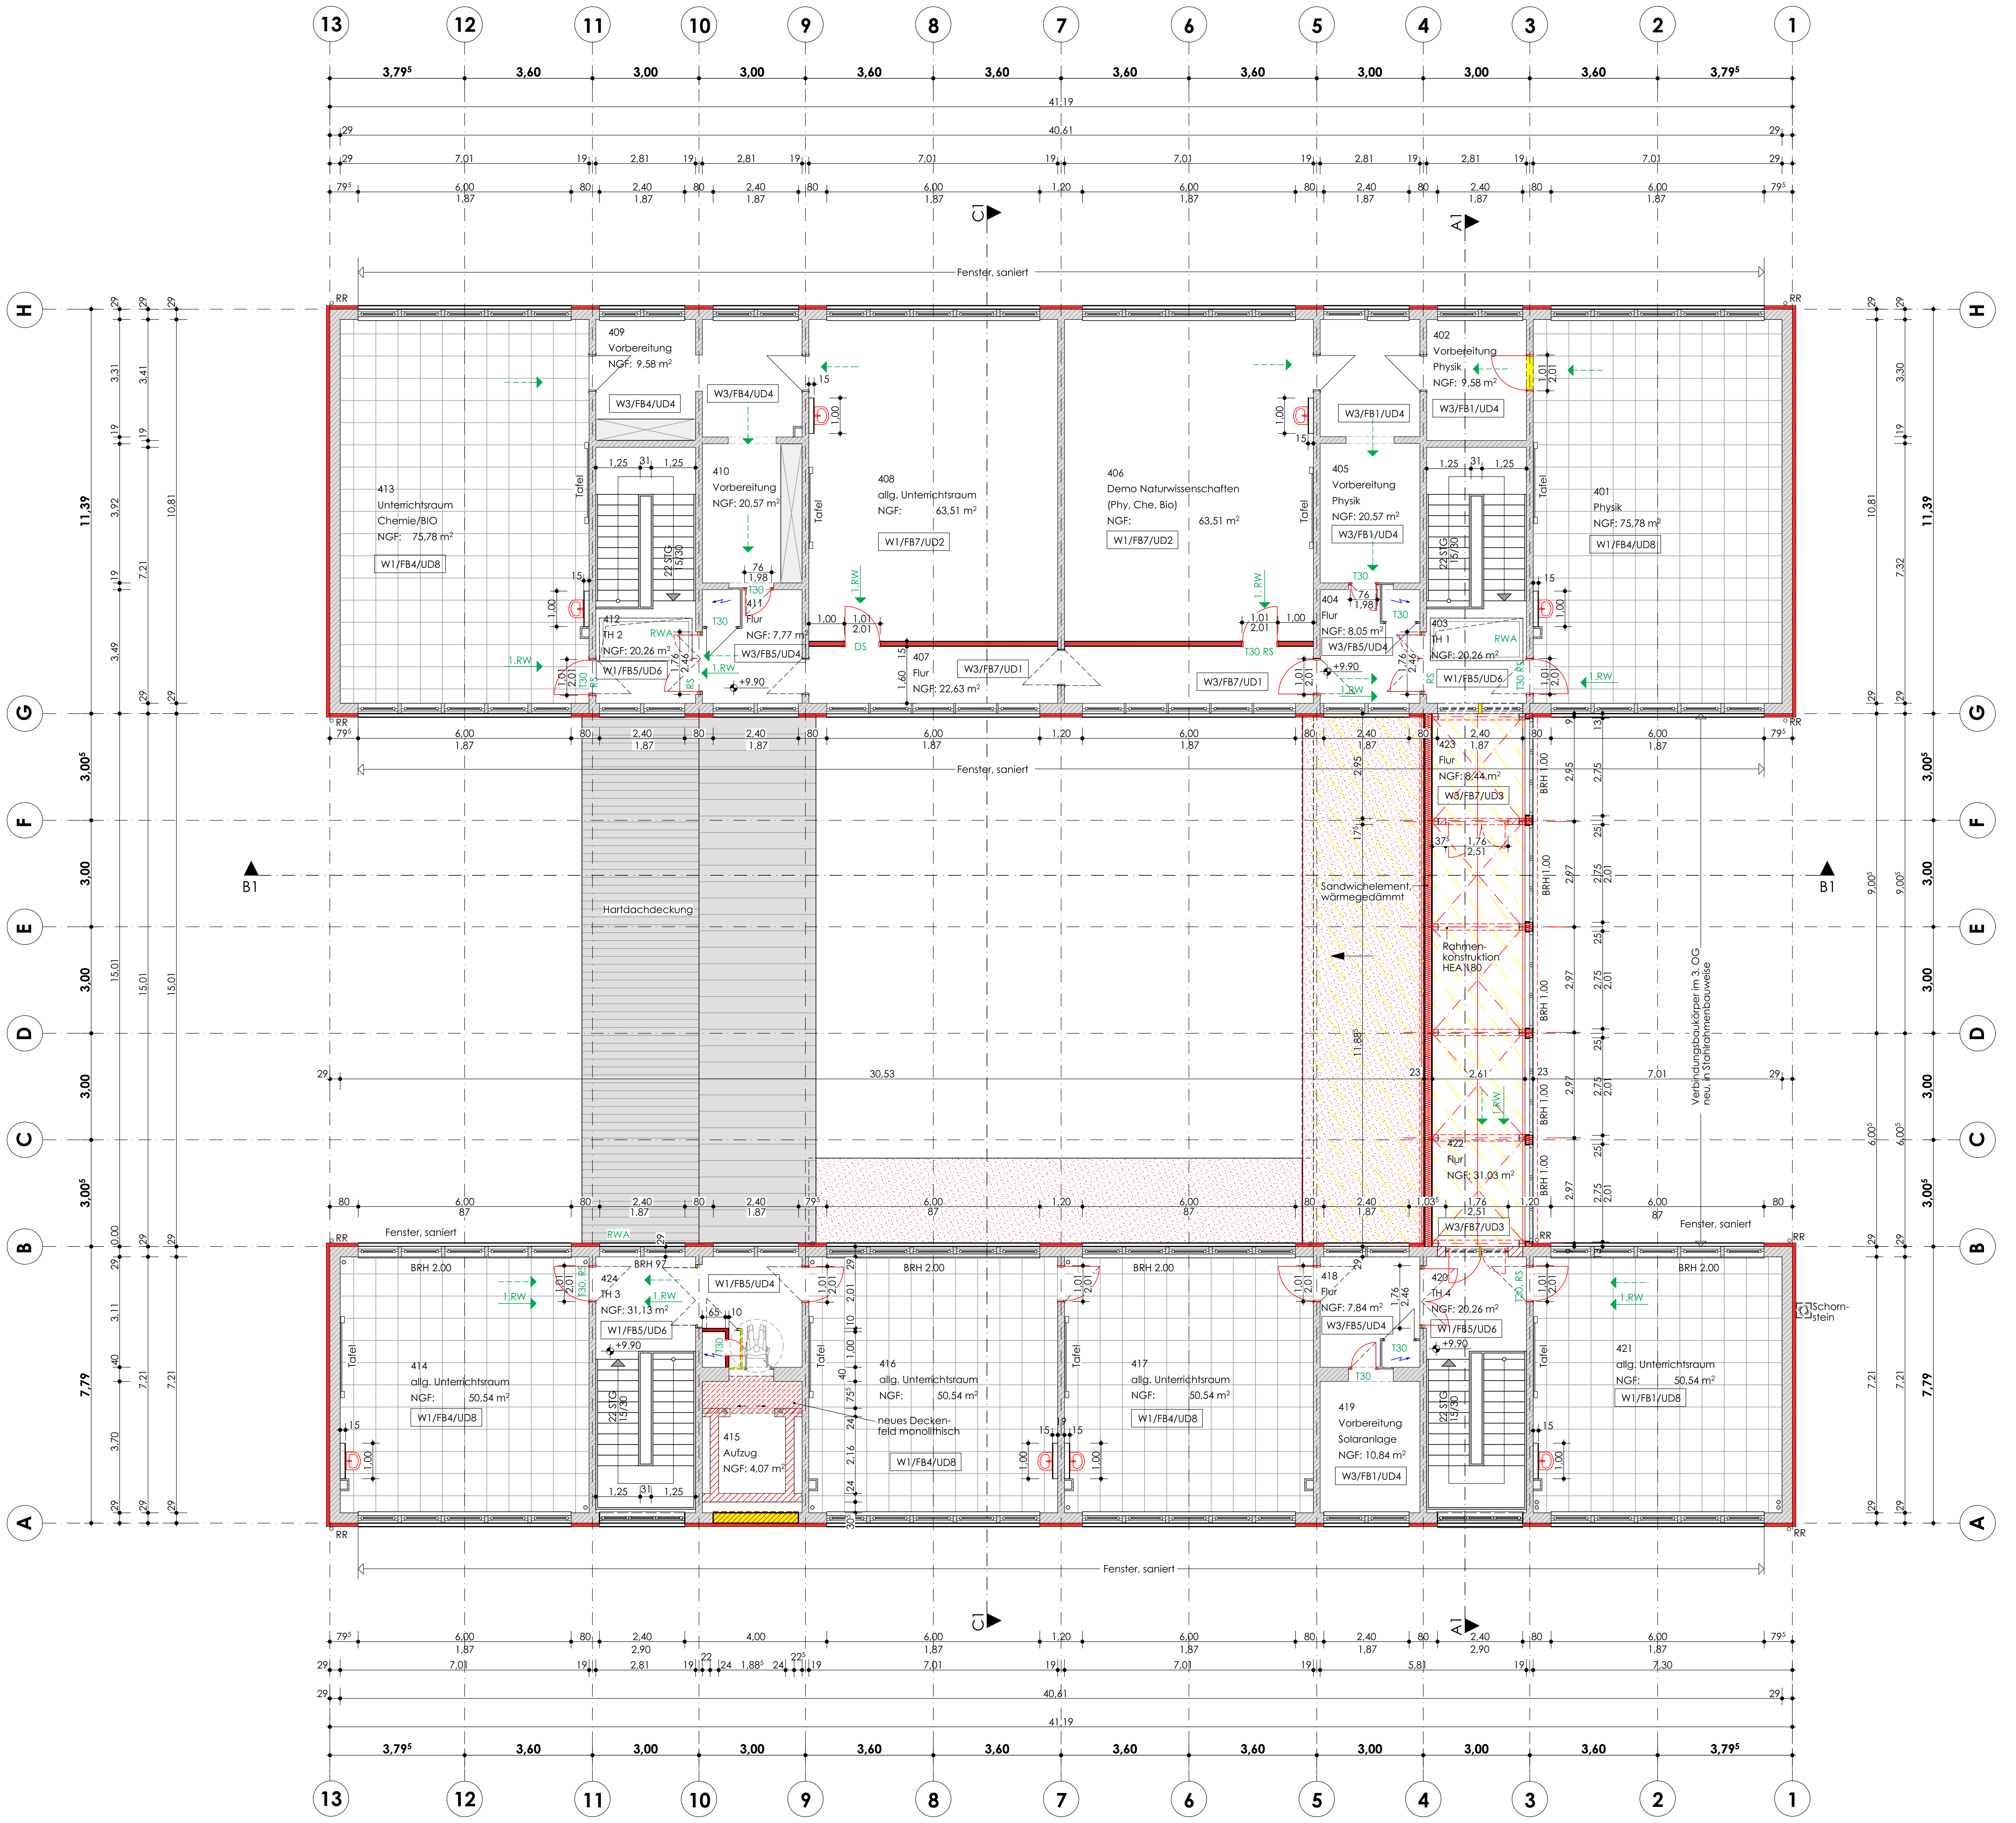

N

**Legende:**

OK Fertigfußboden
OK Rohfußboden

▨ Wände, Bestand (Geschossdecken)

🟨 Abbruch

🟥 Mauerwerk, neu

🟥 STahlbeton, neu

🟥 Sandwichelemente, wärmegedämmt

vorh. Tür

Abbruch Tür

Tür, neu

| | |
|---|---|
| OK | Oberkante |
| AK | Außenkante |
| UK | Unterkante |
| OKF | Oberkante Fundament |
| UKF | Unterkante Fundament |
| OKG | Oberkante Gelände |
| BRH | Brüstungshöhe |
| OK FFB | OK Fertigfußboden |
| OK RFB | OK Rohfußboden |
| UK UZ | UK Unterzug |
| RR | Regenfallrohr |
| FE | Fußbodeneinlauf |

🟥 WDVS entspr. Nachweis EnEV nicht brennbar

**Legende Brandschutz:**

| | |
|---|---|
| RS | Rauchschutztür nach DIN 18095 |
| DS | Tür dichtschließend (min. 3-seitige Dichtung) |
| DSS | Tür dicht- und selbstschließend |
| T 30/T 90 | Brandschutztür<br>Feuerwiderstandsklasse T30/T90 |
| G30/G90 | Branschutzverglasung<br>Feuerwiderstandsklasse G30/G90 |
| 1. RW → | 1. Rettungsweg |
| 2. RW → | weiterer Rettungsweg |
| NAG | Notausgang ins Freie |
| NAS | Notausstieg (min. 0.90 /1.20 m<br>Brüstungshöhe < 1.20 m) |

| Index | Änderung | Name | Datum |
|---|---|---|---|

| | | |
|---|---|---|
| HBP | | 26.05.2016 |
| HLS | | |
| EL | | |
| ST | | |
| Proj. V | | |
| | SB EB KGM | Datum |

**Landeshauptstadt Magdeburg**
**Eigenbetrieb**
**Kommunales Gebäudemanagement**

erstellt von B547
PLANUNGSRING
ARCHITEKTEN + INGENIEURE GMBH
BOTHE · KOWALSKY · SUROWY
38855 Wernigerode Dornbergsweg 22
03943/5485-0 www.planungsring-wr.de

Objekt: **Sanierung Sekundarschule Ernst Wille**
**Frankefelde 32, 39116 Magdeburg**

Projekt-Id.-Nr.: 1118 - III/1

Darstellung: **Grundriss 3. Obergeschoss (Abbruch/Neubau)**

Maßstab: 1:100

Bl.Nr.:

Planer/Datum:

Zeichnungs-Nr.: **175.00-02-E-HB-2-010/16**

Betriebsltr. EB KGM/Datum:

Tragwerksplaner/Datum:

Nutzer/Datum:

GB.Ltr. EB KGM/Datum:

I:\Daten\ZEICHARCHICAD\B500\B547\Lph_3\26-04-2016.pln/27.06.2016

**Südansicht**

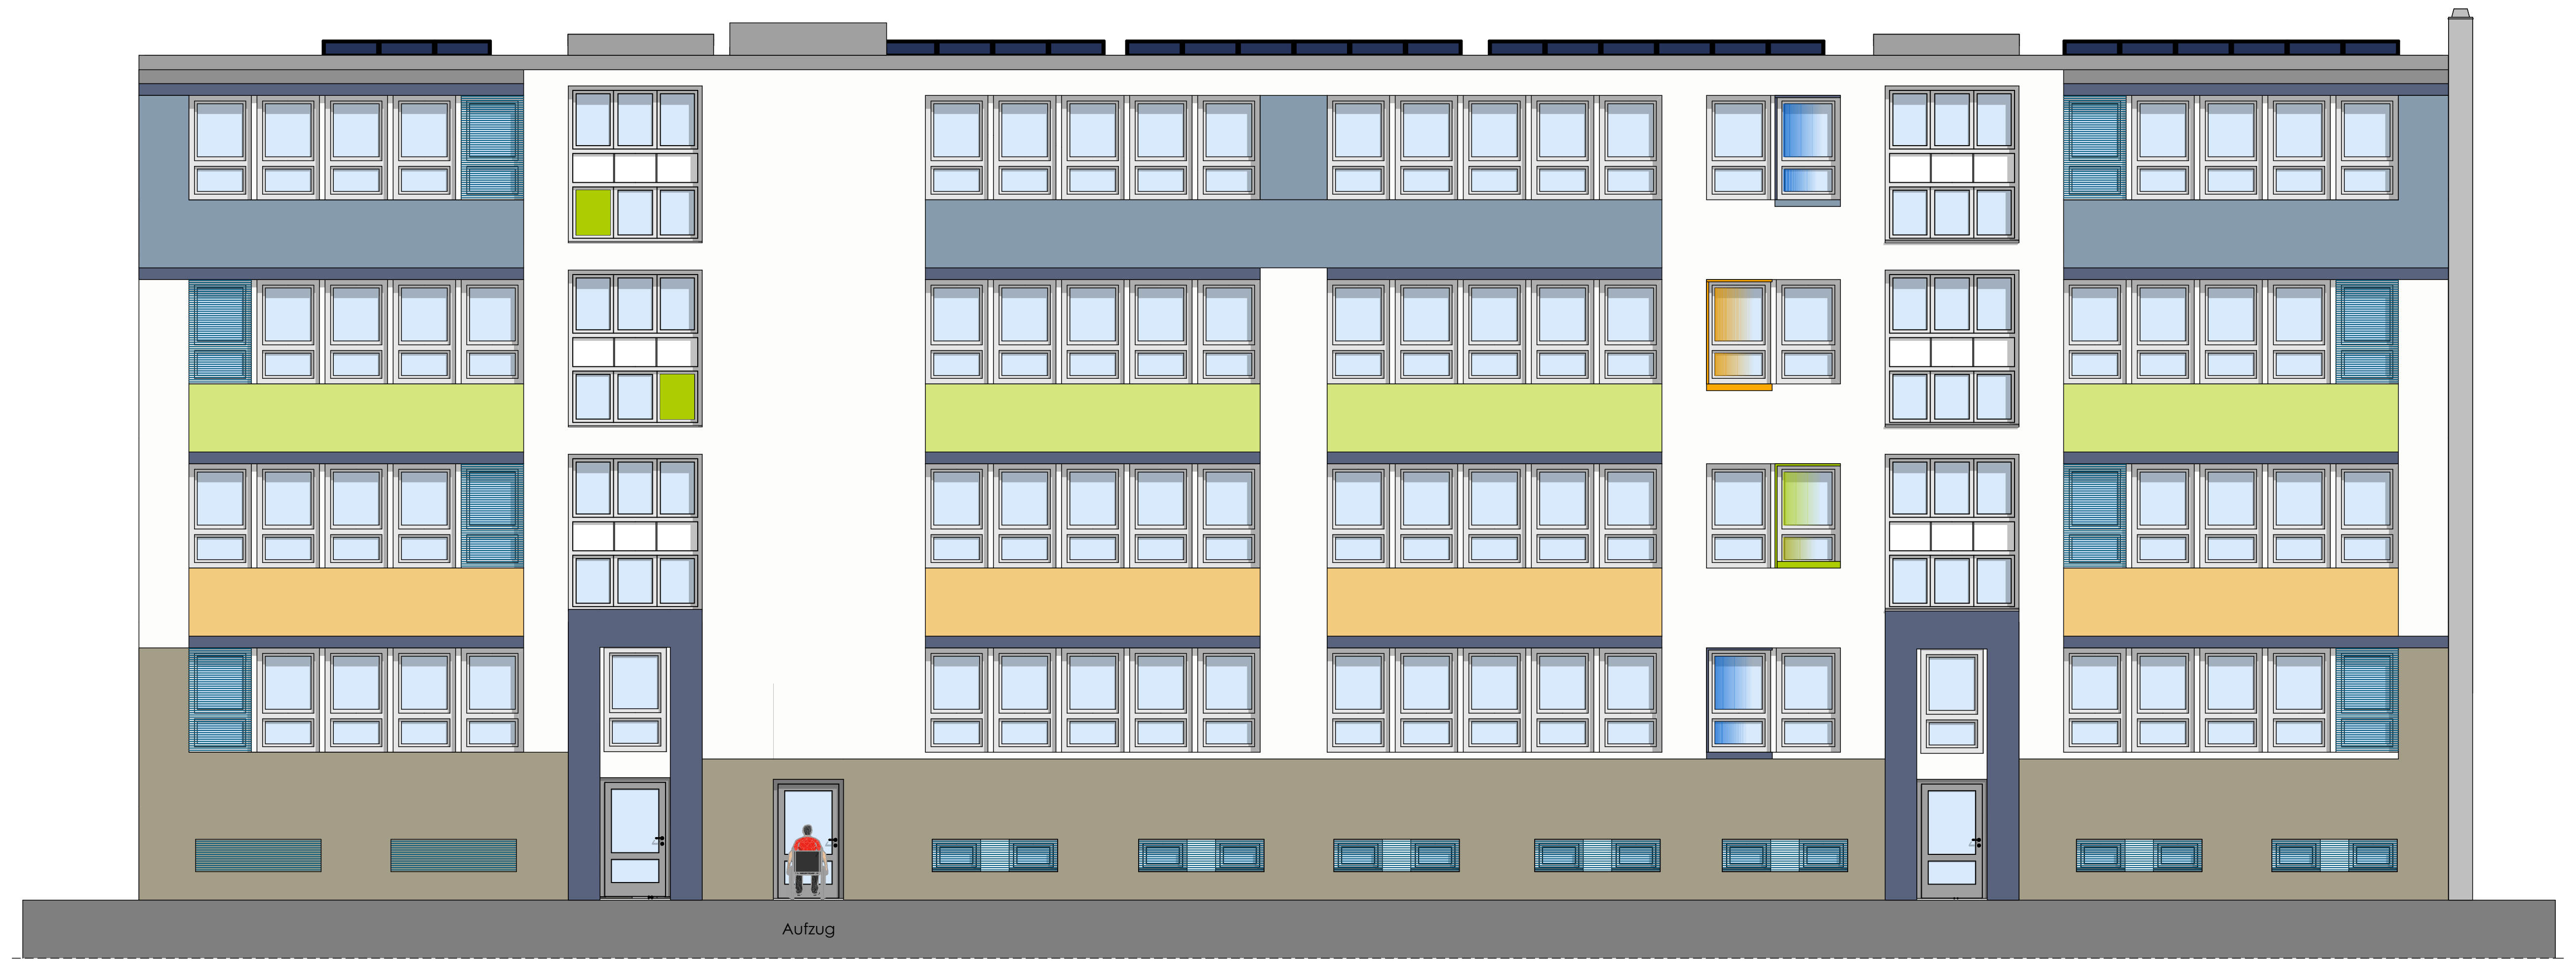

**Ostansicht**

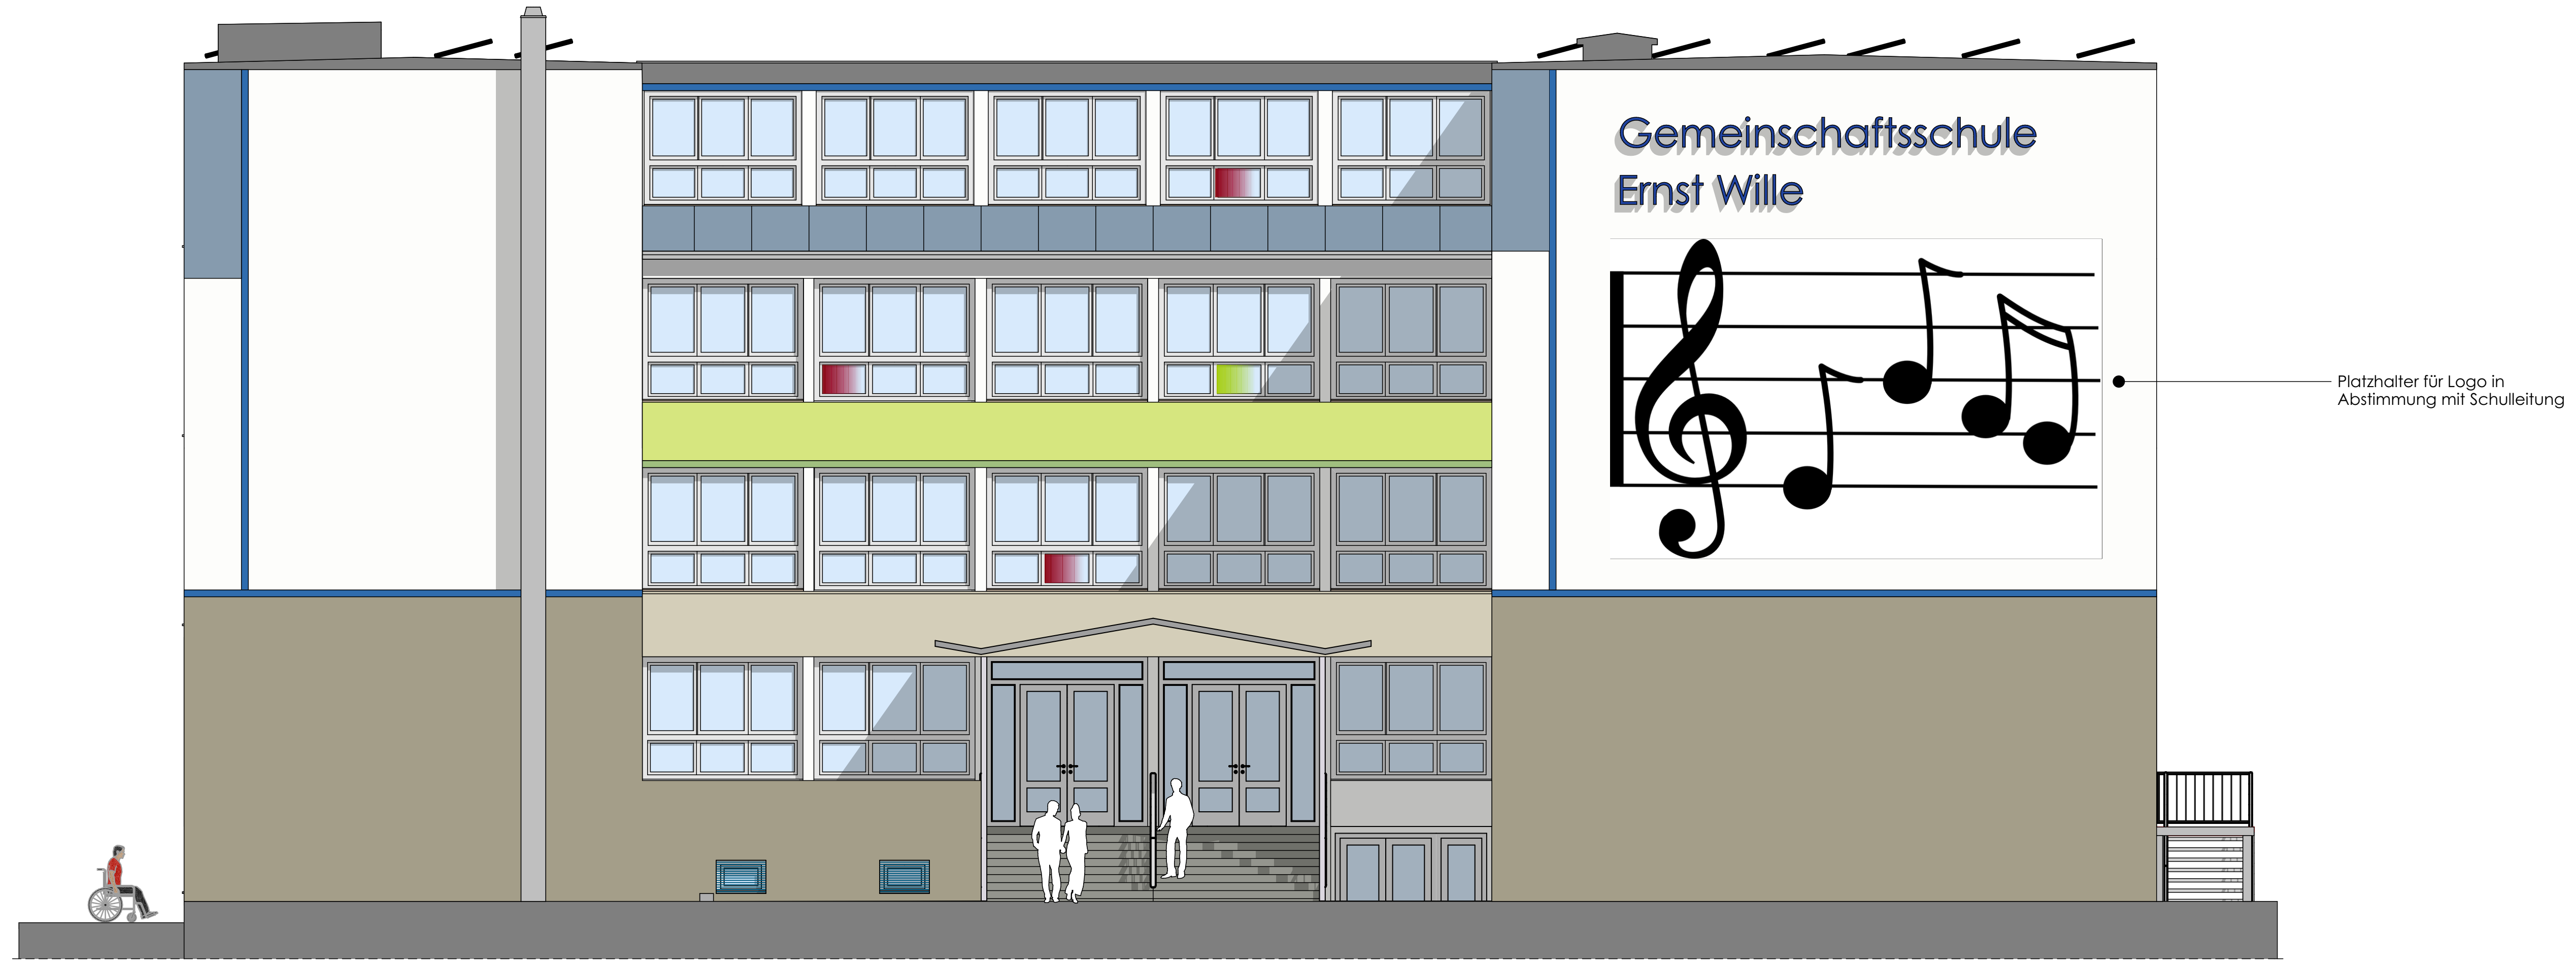

**Legende Farben:**

- 🟩 grün
- 🟦 taubenblau
- 🟨 goldgelb
- 🟫 braun
- ⬛ grau
- ▨ hellbraun

**Nordansicht**

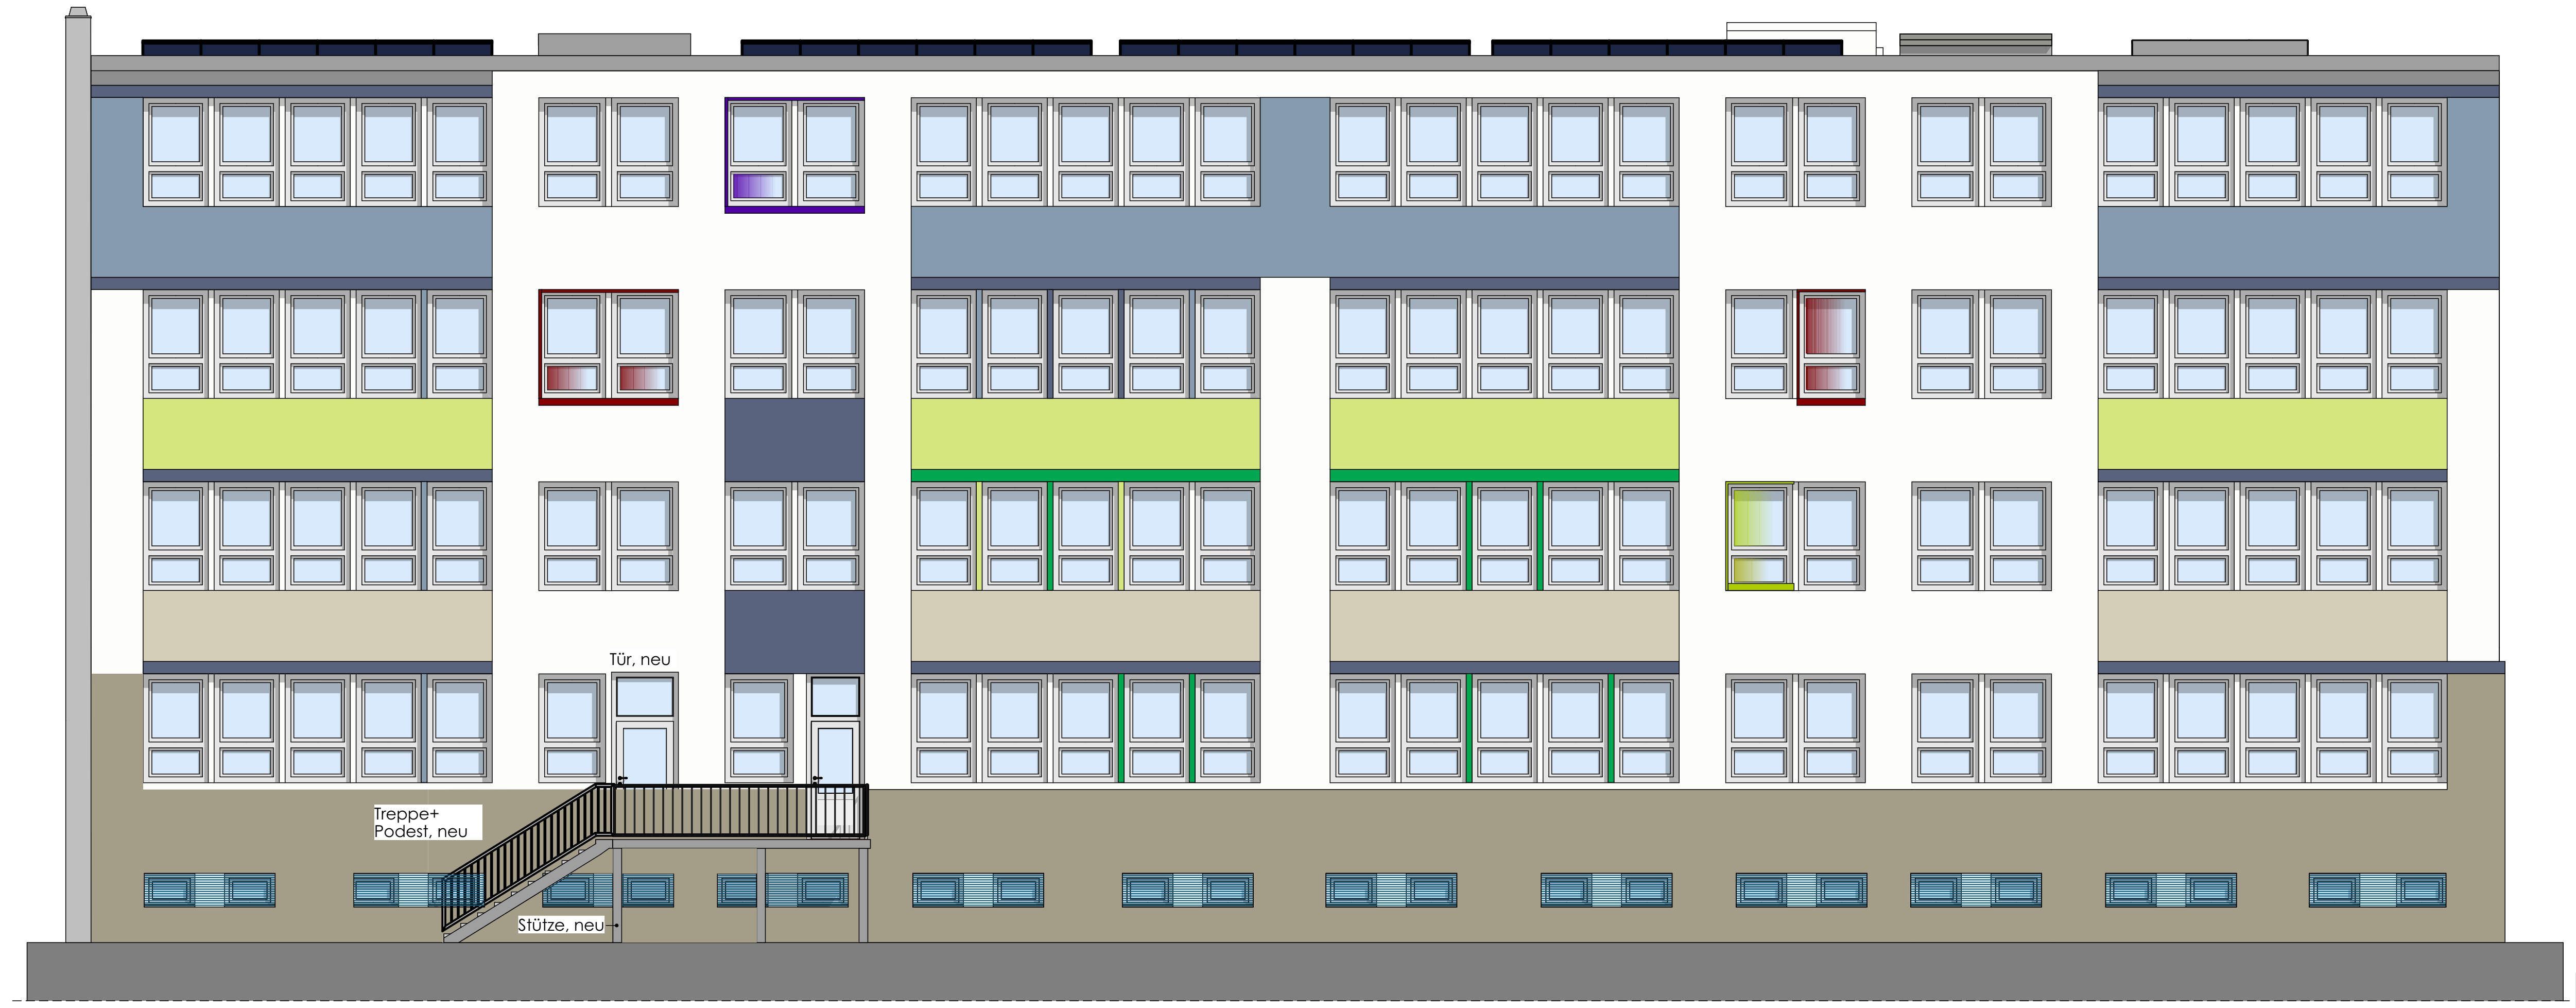

**Westansicht**

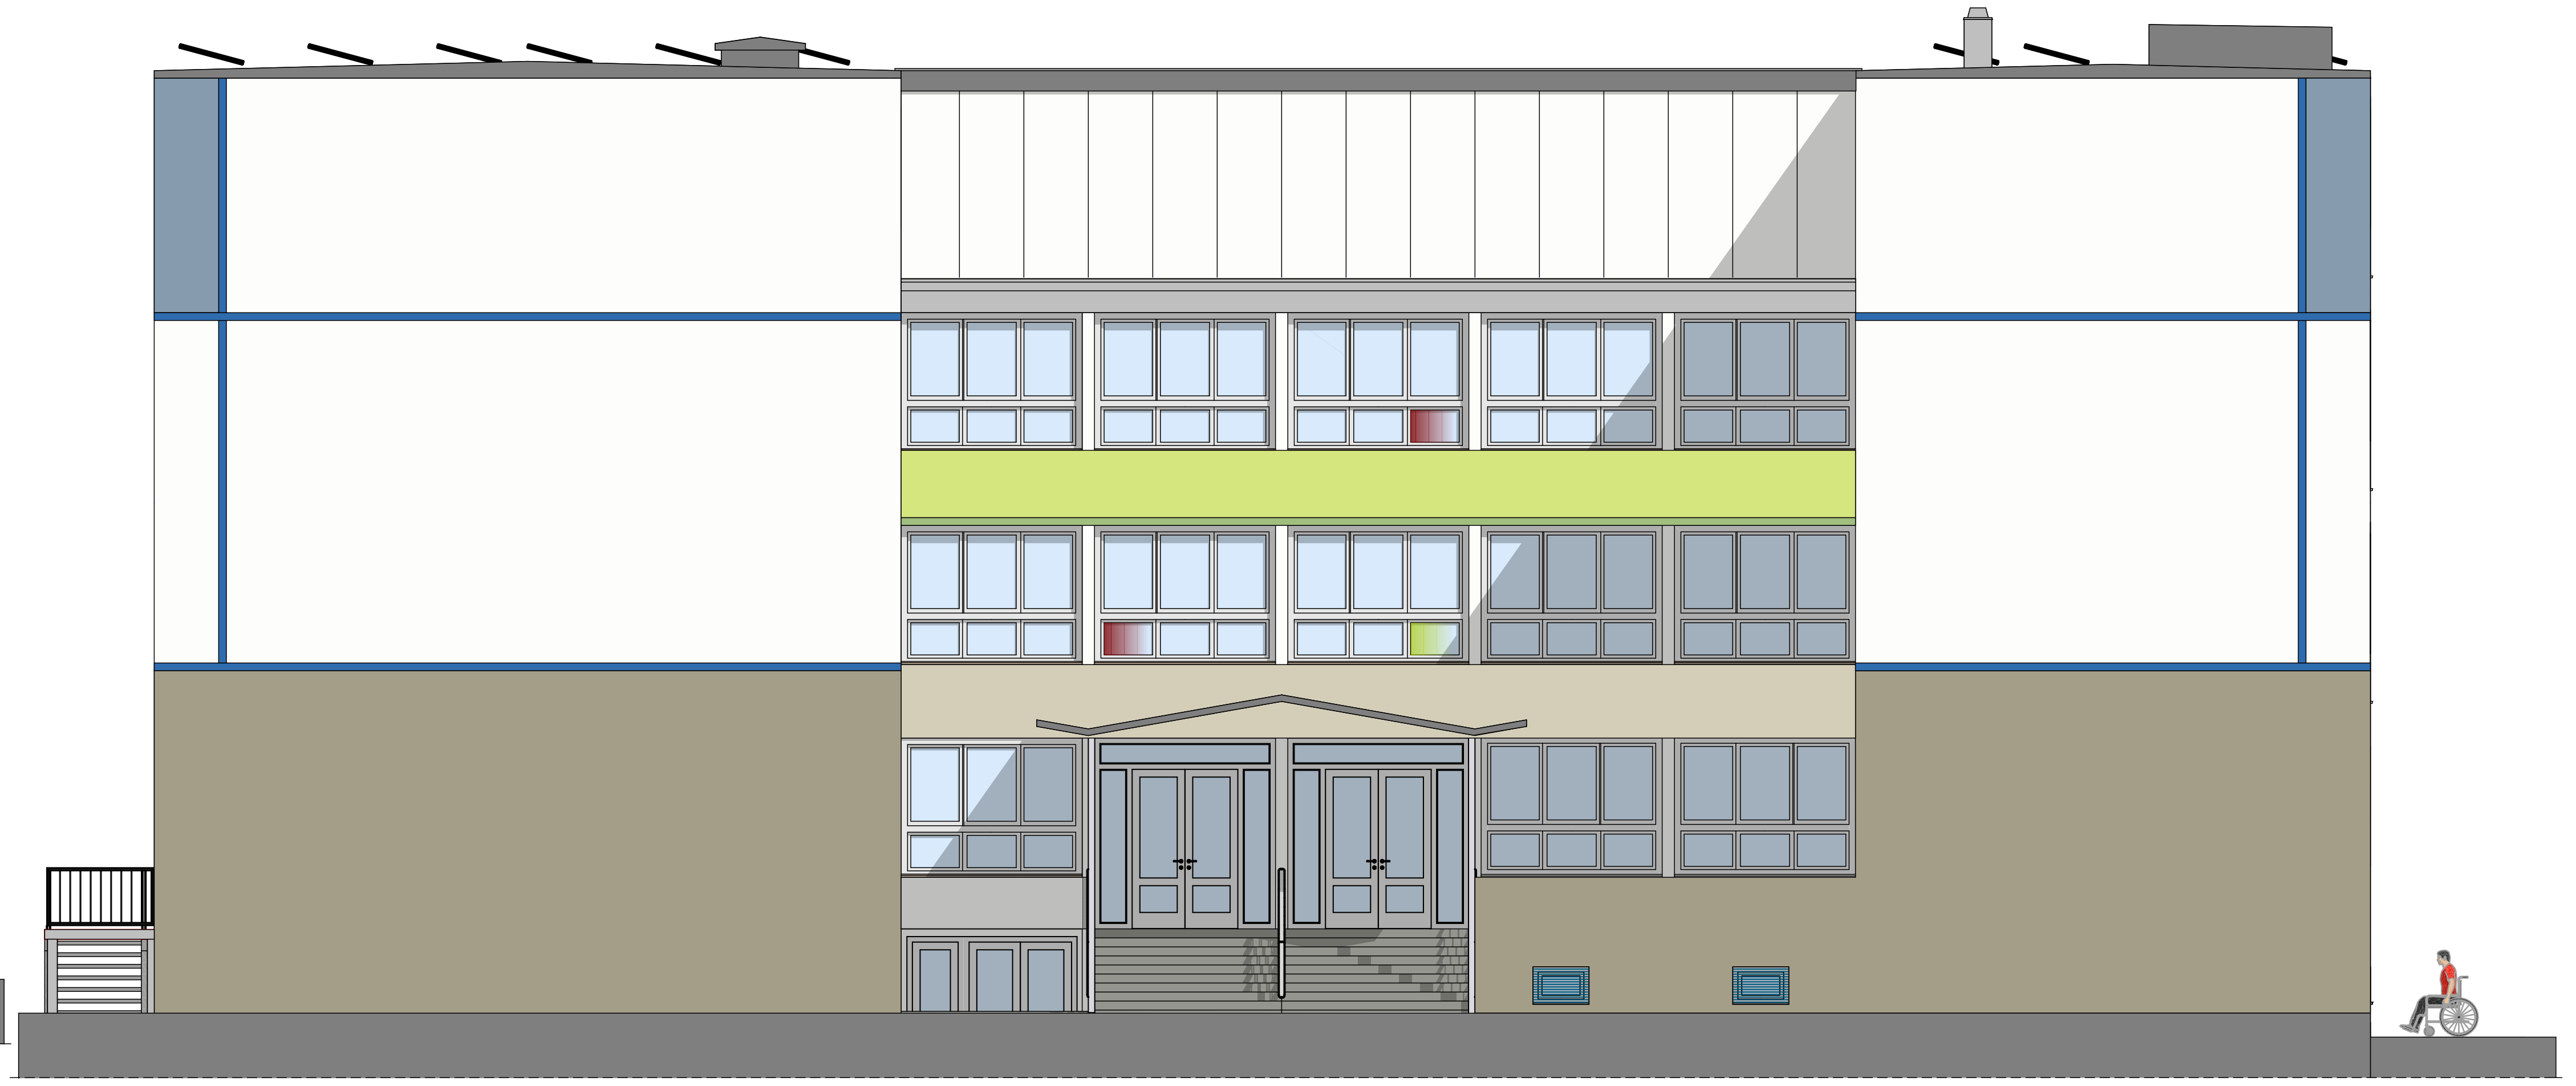

| Index | Änderung | Name | Datum |
|---|---|---|---|

| | | |
|---|---|---|
| HBP | | 26.05.2016 |
| HLS | | |
| EL | | |
| ST | | |
| Proj. V | | |
| | SB EB KGM | Datum |

erstellt von B547
PLANUNGSRING
ARCHITEKTEN + INGENIEURE GMBH
BOTHE · KOWALSKY · SUROWY
38855 Wernigerode Dornbergsweg 22
03943/5485-0 www.planungsring-wr.de

**Landeshauptstadt Magdeburg**
**Eigenbetrieb**
**Kommunales Gebäudemanagement**

Objekt: **Sanierung Sekundarschule Ernst Wille**
**Frankefelde 32, 39116 Magdeburg**

Projekt-Id.-Nr.: 1118 - III/1

Darstellung: **Ansichten (Entwurf)**

Maßstab: 1:100

Bl.Nr.:

Planer/Datum:

Zeichnungs-Nr.: **175.00-02-E-HB-3-002/16**

Betriebsltr. EB KGM/Datum:

Tragwerksplaner/Datum:

Nutzer/Datum:

GB.Ltr. EB KGM/Datum:

I:\Daten\ZEICHARCHICAD\B500\B547\Lph_3\26-04-2016.pln/27.06.2016

Anlage 5 Seite 08

**Legende:**

| | |
|---|---|
| ◒ | OK Fertigfußboden<br>OK Rohfußboden |
| ▨ | Wände, Bestand (Geschossdecken) |
| 🟨 | Abbruch |
| ▨ | Mauerwerk, neu |
| ▨ | STahlbeton, neu |
| ▨ | Sandwichelemente, wärmegedämmt |

| | |
|---|---|
| OK | Oberkante |
| AK | Außenkante |
| UK | Unterkante |
| OKF | Oberkante Fundament |
| UKF | Unterkante Fundament |
| OKG | Oberkante Gelände |
| BRH | Brüstungshöhe |
| OK FFB | OK Fertigfußboden |
| OK RFB | OK Rohfußboden |
| UK UZ | UK Unterzug |
| RR | Regenfallrohr |
| FE | Fußbodeneinlauf |

| | |
|---|---|
| ▨ | WDVS entspr. Nachweis EnEV nicht brennbar |

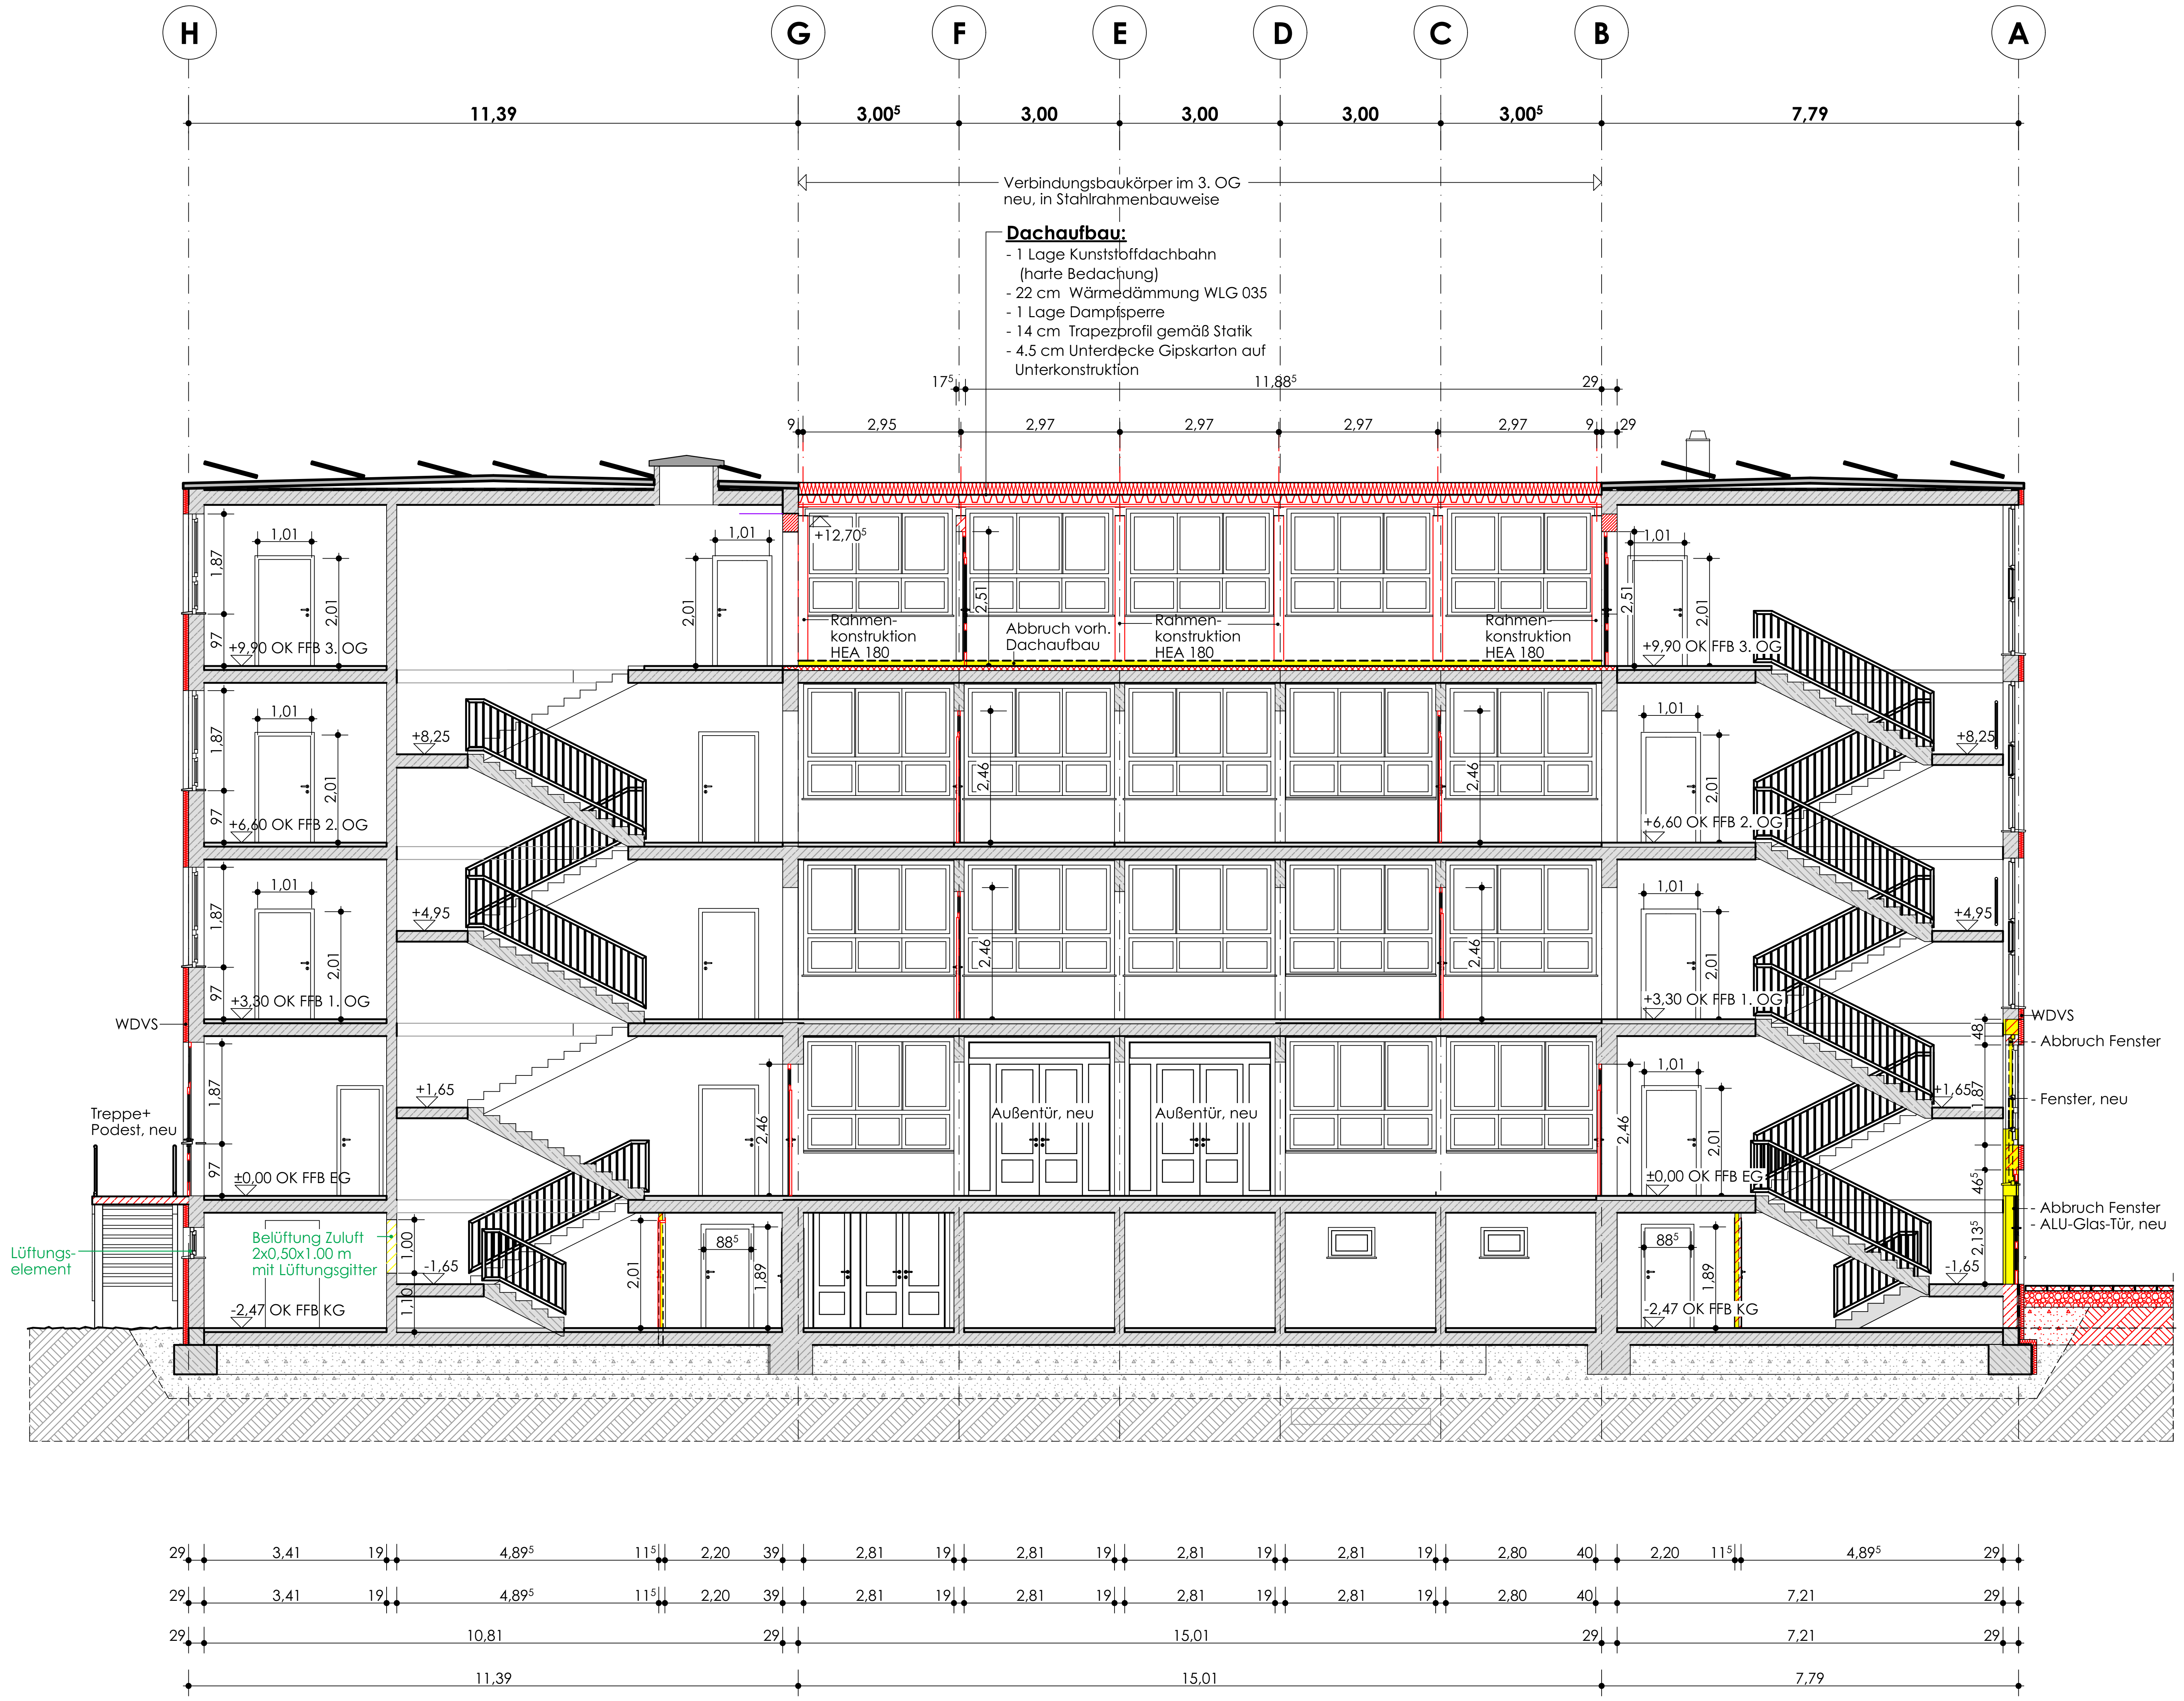

| | | | |
|---|---|---|---|
| Index | Änderung | Name | Datum |

| | | |
|---|---|---|
| HBP | | 26.05.2016 |
| HLS | | |
| EL | | |
| ST | | |
| Proj. V | | |
| | SB EB KGM | Datum |

**Landeshauptstadt Magdeburg**
**Eigenbetrieb**
**Kommunales Gebäudemanagement**

erstellt von B547
PLANUNGSRING
ARCHITEKTEN + INGENIEURE GMBH
BOTHE · KOWALSKY · SUROWY
38855 Wernigerode Dornbergsweg 22
03943/5485-0 www.planungsring-wr.de

Objekt: **Sanierung Sekundarschule Ernst Wille**
**Frankefelde 32, 39116 Magdeburg**

Projekt-Id.-Nr.: 1118 - III/1

Darstellung: **Schnitt A1-A1 (Abbruch/Neubau)**

Maßstab: 1:100

Bl.Nr.:

Planer/Datum:

Zeichnungs-Nr.: **175.00-02-E-HB-4-002/16**

Betriebsltr. EB KGM/Datum:

Tragwerksplaner/Datum:

Nutzer/Datum:

GB.Ltr. EB KGM/Datum:

I:\Daten\ZEICHARCHICAD\B500\B547\Lph_3\26-04-2016.pln/27.06.2016

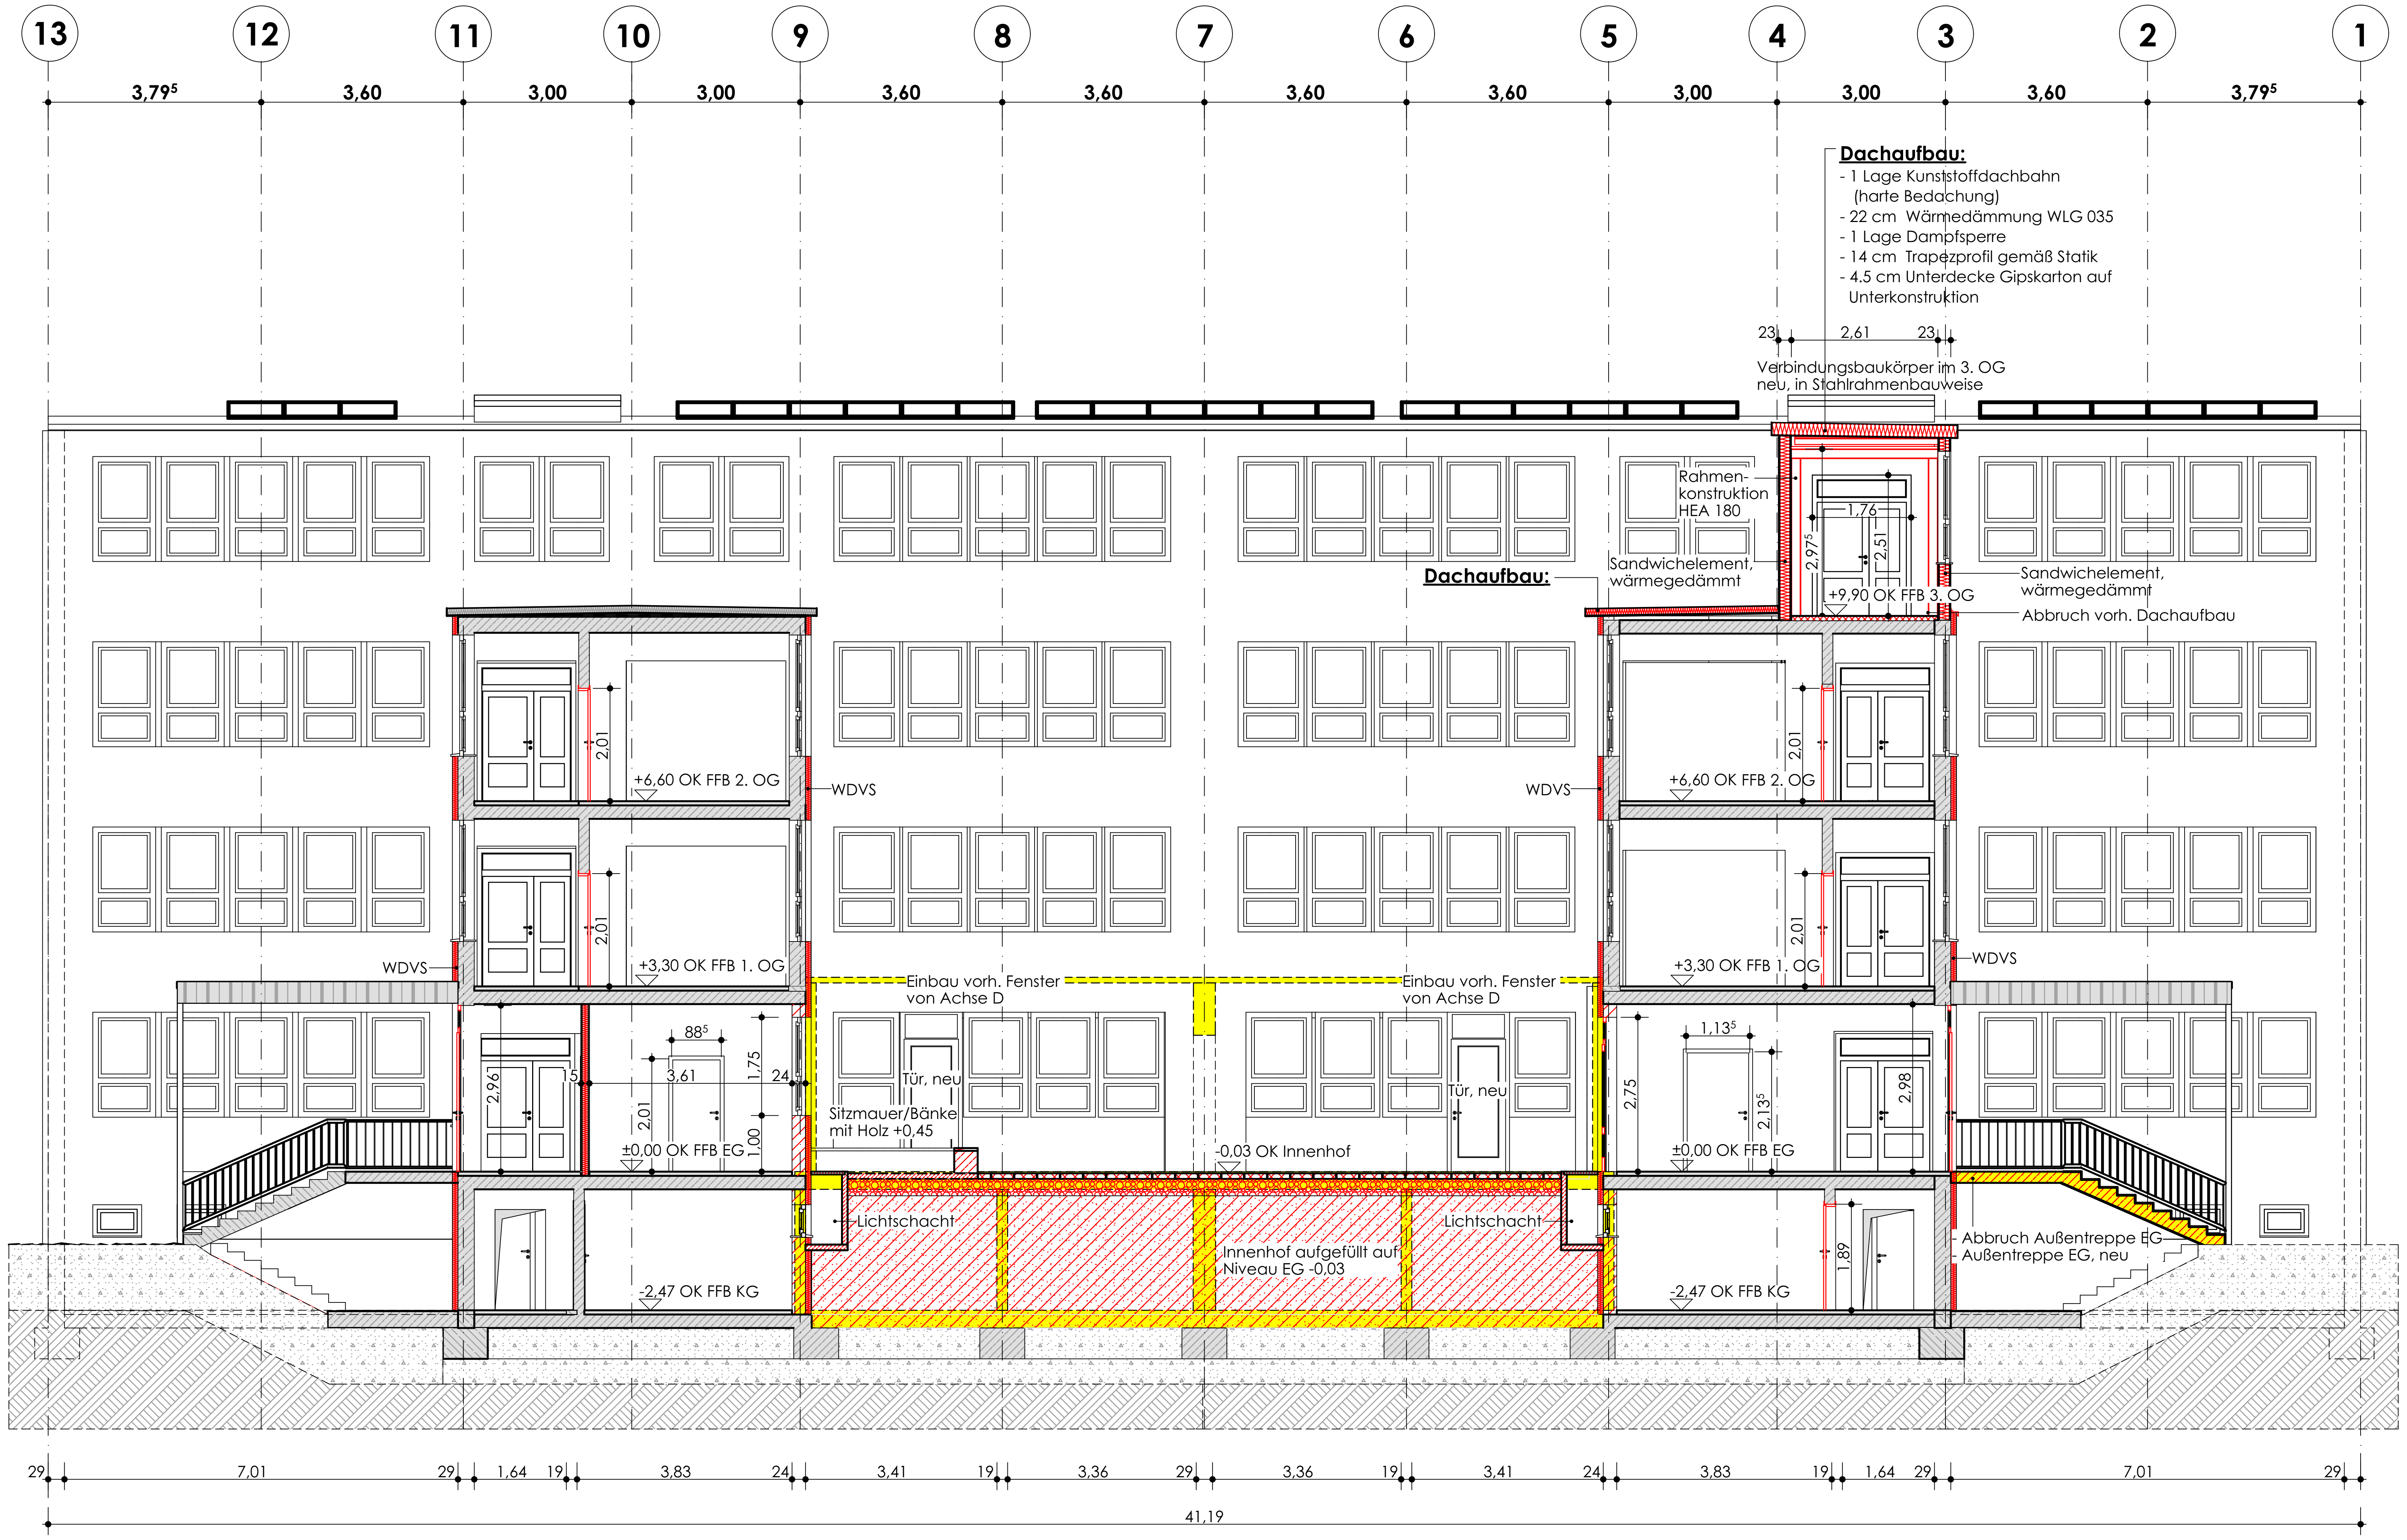

**Legende:**

| | |
|---|---|
| ◐ | OK Fertigfußboden<br>OK Rohfußboden |
| ▨ | Wände, Bestand (Geschossdecken) |
| 🟨 | Abbruch |
| 🟥 | Mauerwerk, neu |
| 🟥 | STahlbeton, neu |
| 🟥 | Sandwichelemente, wärmegedämmt |

| | |
|---|---|
| OK | Oberkante |
| AK | Außenkante |
| UK | Unterkante |
| OKF | Oberkante Fundament |
| UKF | Unterkante Fundament |
| OKG | Oberkante Gelände |
| BRH | Brüstungshöhe |
| OK FFB | OK Fertigfußboden |
| OK RFB | OK Rohfußboden |
| UK UZ | UK Unterzug |
| RR | Regenfallrohr |
| FE | Fußbodeneinlauf |

| | |
|---|---|
| 🟥 | WDVS entspr. Nachweis EnEV nicht brennbar |

| Index | Änderung | Name | Datum |
|---|---|---|---|
| | | | |

| | | |
|---|---|---|
| HBP | | 26.05.2016 |
| HLS | | |
| EL | | |
| ST | | |
| Proj. V | | |
| | SB EB KGM | Datum |

**Landeshauptstadt Magdeburg**
**Eigenbetrieb**
**Kommunales Gebäudemanagement**

erstellt von B547
PLANUNGSRING
ARCHITEKTEN + INGENIEURE GMBH
BOTHE · KOWALSKY · SUROWY
38855 Wernigerode Dornbergsweg 22
03943/5485-0 www.planungsring-wr.de

Objekt: **Sanierung Sekundarschule Ernst Wille**
**Frankefelde 32, 39116 Magdeburg**

Projekt-Id.-Nr.: 1118 - III/1

Darstellung: **Schnitt B1-B1 (Abbruch/Neubau)**

Maßstab: 1:100

Bl.Nr.:

Planer/Datum:

Zeichnungs-Nr.: **175.00-02-E-HB-4-003/16**

Betriebsltr. EB KGM/Datum:

Tragwerksplaner/Datum:

Nutzer/Datum:

GB.Ltr. EB KGM/Datum:

I:\Daten\ZEICHARCHICAD\B500\B547\Lph_3\26-04-2016.pln/27.06.2016

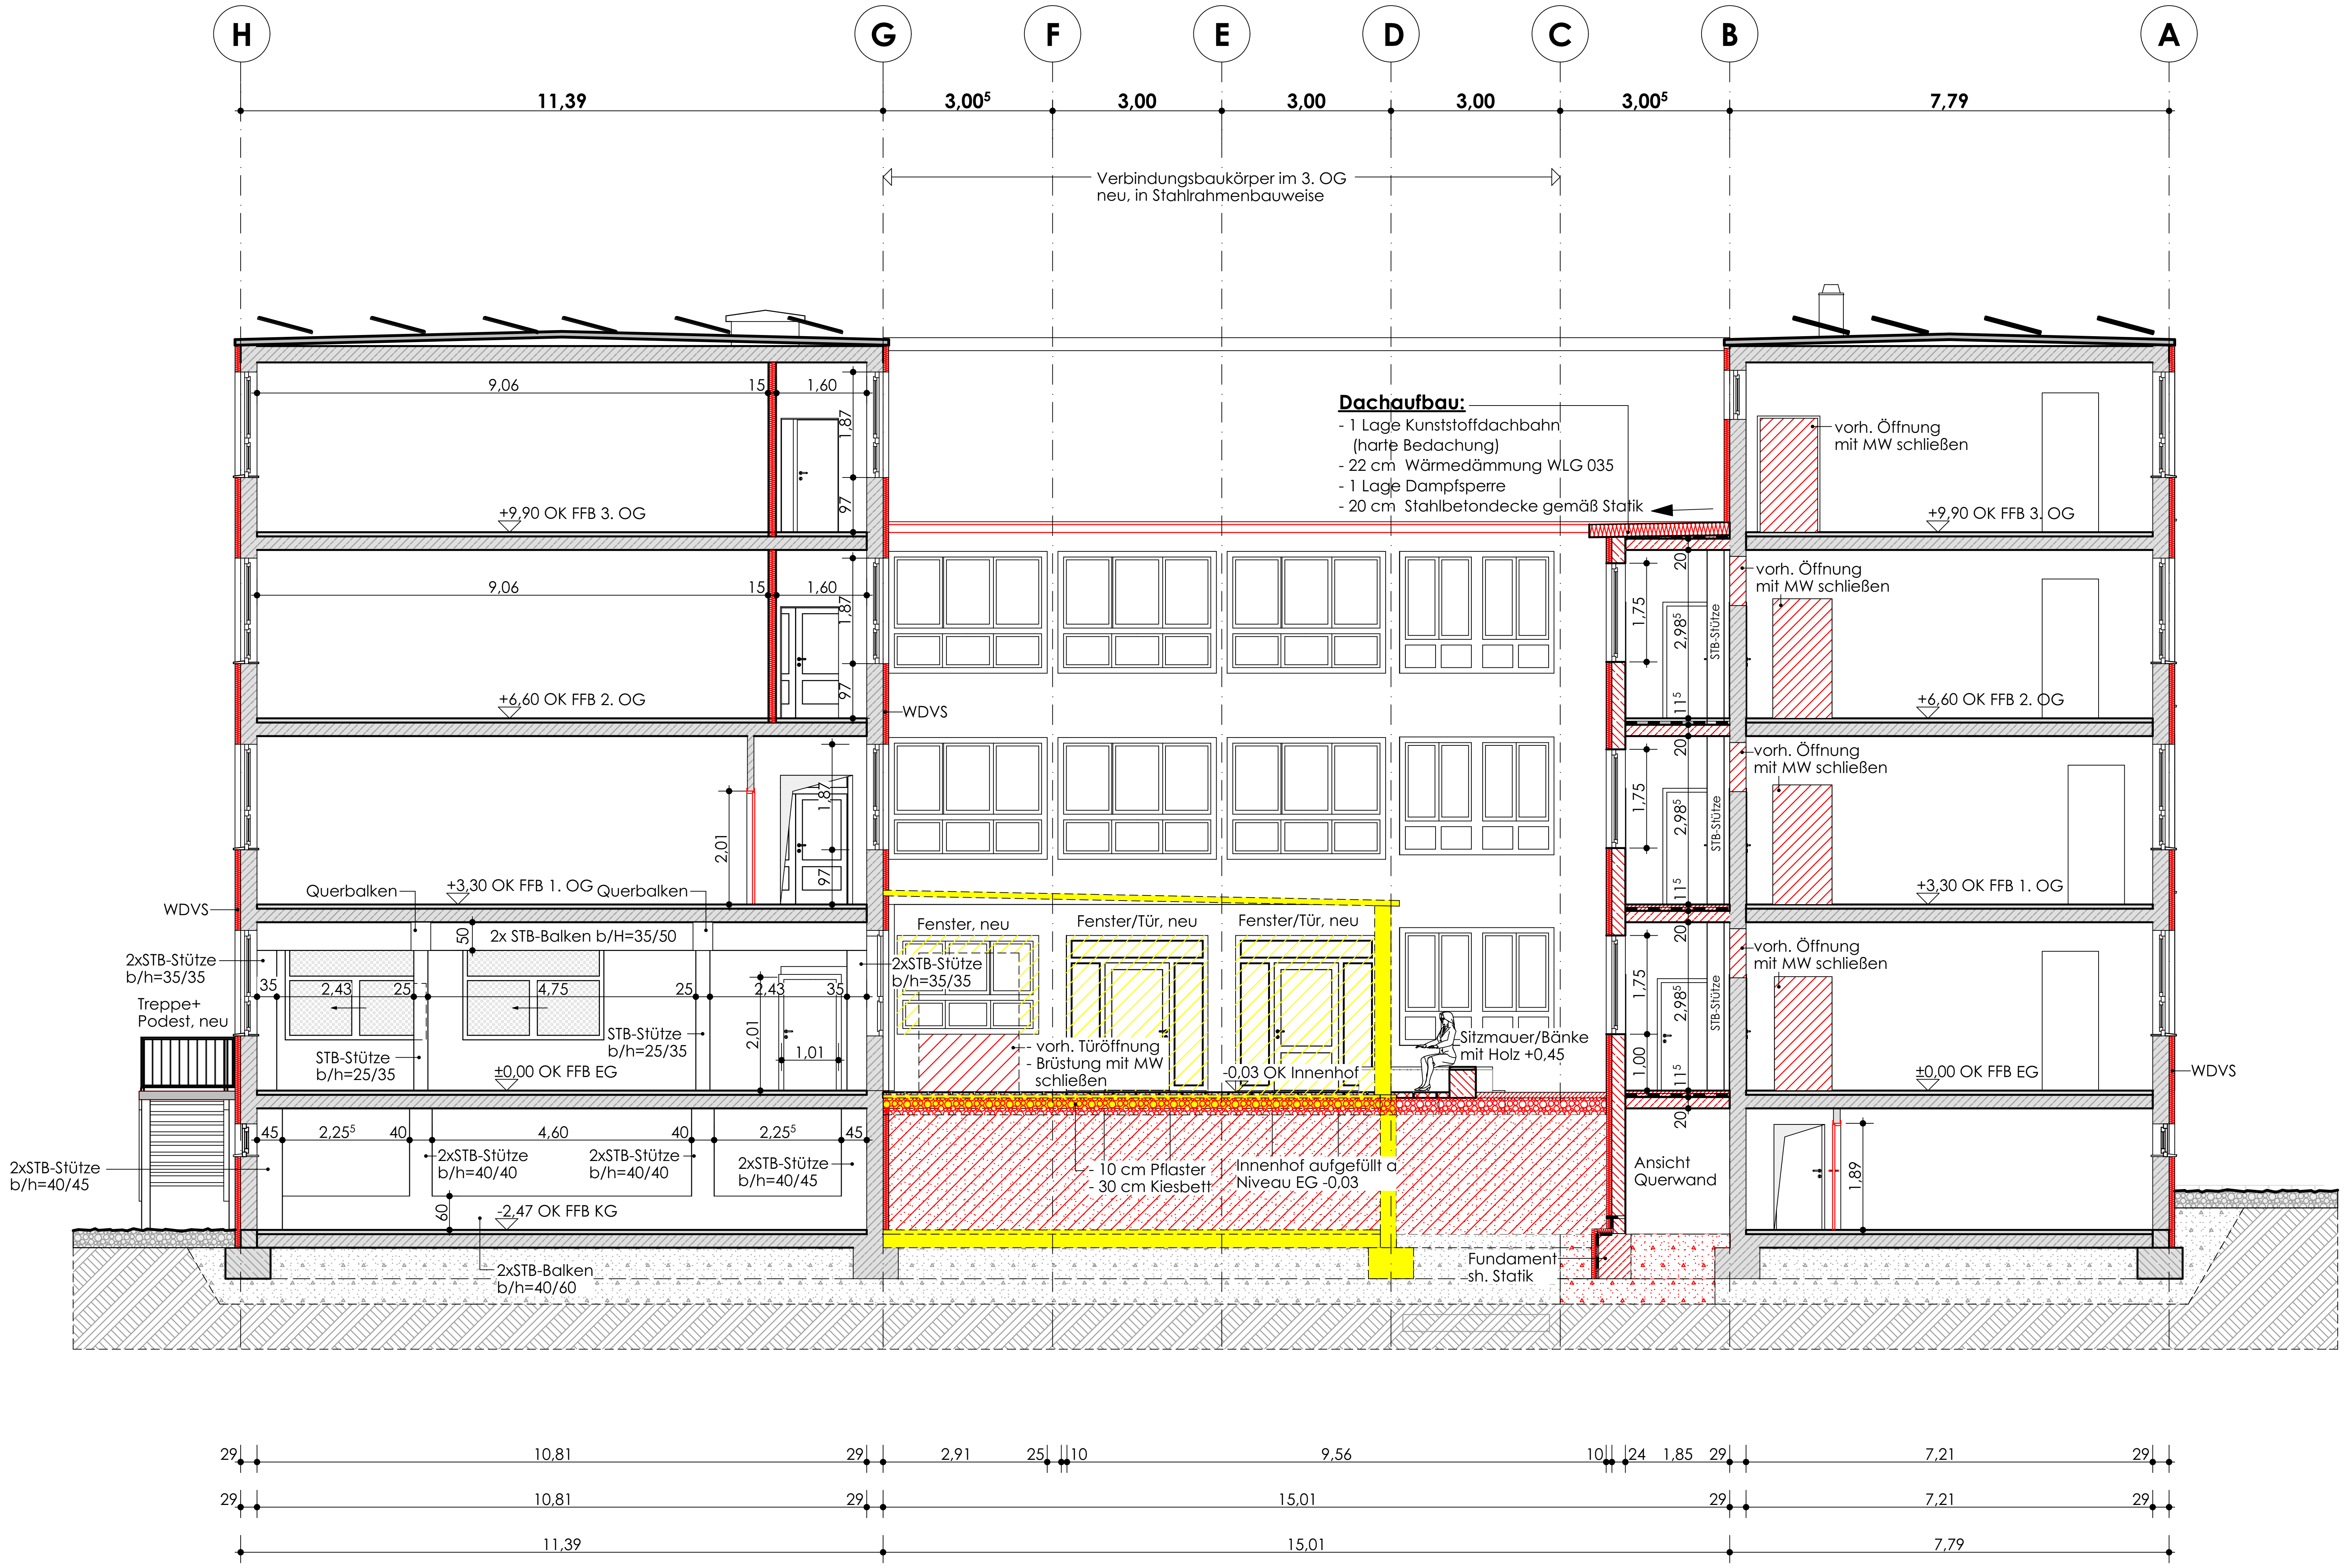

**Legende:**

| | |
|---|---|
| ◐ | OK Fertigfußboden<br>OK Rohfußboden |
| ▨ | Wände, Bestand (Geschossdecken) |
| 🟨 | Abbruch |
| ▨ | Mauerwerk, neu |
| ▨ | STahlbeton, neu |
| ▨ | Sandwichelemente, wärmegedämmt |

| | |
|---|---|
| OK | Oberkante |
| AK | Außenkante |
| UK | Unterkante |
| OKF | Oberkante Fundament |
| UKF | Unterkante Fundament |
| OKG | Oberkante Gelände |
| BRH | Brüstungshöhe |
| OK FFB | OK Fertigfußboden |
| OK RFB | OK Rohfußboden |
| UK UZ | UK Unterzug |
| RR | Regenfallrohr |
| FE | Fußbodeneinlauf |

| | |
|---|---|
| ▨ | WDVS entspr. Nachweis EnEV nicht brennbar |

| Index | Änderung | Name | Datum |
|---|---|---|---|

| | | |
|---|---|---|
| HBP | | 26.05.2016 |
| HLS | | |
| EL | | |
| ST | | |
| Proj. V | | |
| | SB EB KGM | Datum |

erstellt von B547
PLANUNGSRING
ARCHITEKTEN + INGENIEURE GMBH
BOTHE · KOWALSKY · SUROWY
38855 Wernigerode Dornbergsweg 22
03943/5485-0 www.planungsring-wr.de

**Landeshauptstadt Magdeburg**
**Eigenbetrieb**
**Kommunales Gebäudemanagement**

Objekt: **Sanierung Sekundarschule Ernst Wille**
**Frankefelde 32, 39116 Magdeburg**

Projekt-Id.-Nr.: 1118 - III/1

Darstellung: **Schnitt C1-C1 (Abbruch/Neubau)**

Maßstab: 1:100

Bl.Nr.:

Planer/Datum:

Zeichnungs-Nr.: **175.00-02-E-HB-4-004/16**

Betriebsltr. EB KGM/Datum:

Tragwerksplaner/Datum:

Nutzer/Datum:

GB.Ltr. EB KGM/Datum:

I:\Daten\ZEICHARCHICAD\B500\B547\Lph_3\26-04-2016.pln/27.06.2016