DS 0445/19 Anlage 7.3

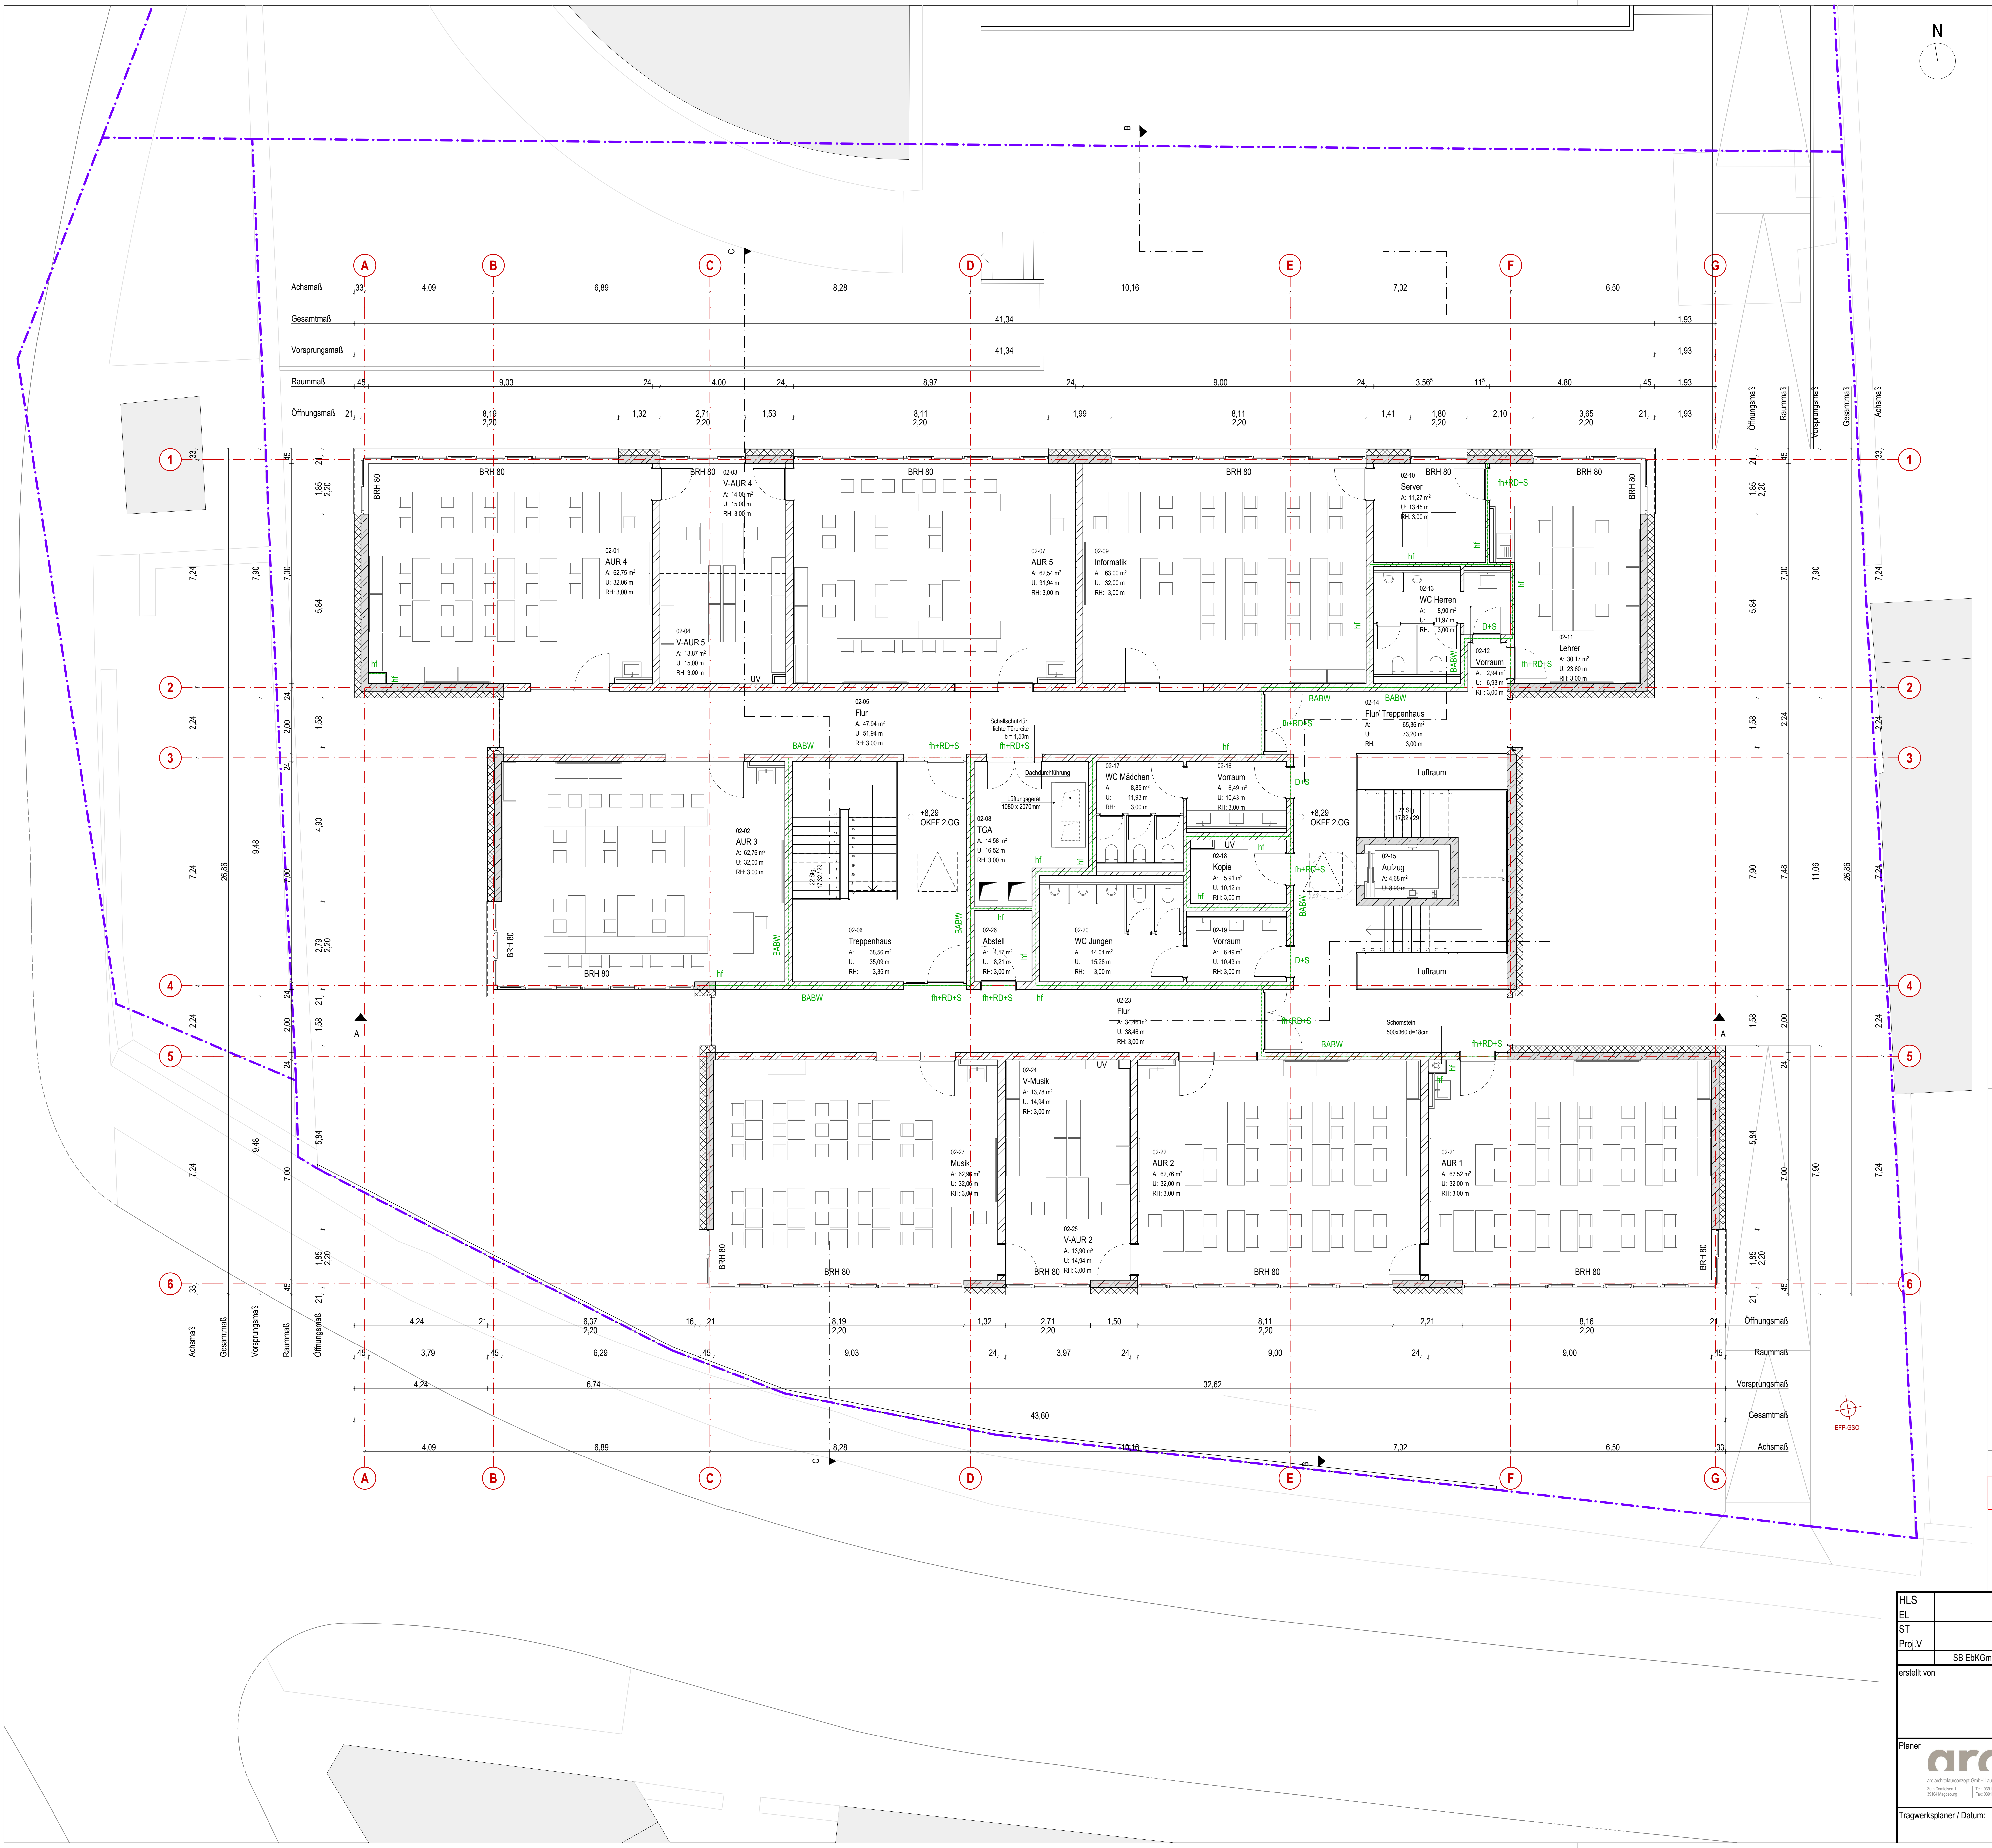

LEGENDE

─·─	neu geplante Grundstücksgrenze
⊕	Höhenangaben OKFF
◐	Höhenangaben OKRF
─·─	Achsen
▨	Stahlbeton
▨	Mauerwerk
▭	Trockenbau
▩	Dämmung
─	Brandschutz

OKFF EG = +/- 0,00 = 81,27m m NHN

Index	Änderung	Name	Datum
D	Abgabe Leistungsphase 3	TG	22.08.19
C	Einarbeitung Ergebnisse der PB 07 am 29.07.2019	TG	31.07.19
B	Einarbeitung Statik und TGA; Planstand gefroren	TG	26.07.19
A	Geschosshöhen I Statik/ HLS einarbeiten I Möblierung I WC-Räume I Entwässerung	AN	12.07.19

	SB EbKGm	Datum
HLS		
EL		
ST		
Proj.V		

Landeshauptstadt Magdeburg
Eigenbetrieb Kommunales Gebäudemanagement

erstellt von
26.07.2019
(Signum/ Datum)

Objekt :
Erweiterungsneubau der GS Ottersleben mit Hort

Projekt-Id.-Nr.
1218 - III/1

Darstellung :
Grundriss 2. Obergeschoss

Maßstab :
1:100

Bl.Nr. :
3-02-03

Planer
arc architekturconzept GmbH
arc architekturconzept GmbH Lauterbach Oheim Schaper Freie Architekten BDA
Zum Domfelsen 1
39104 Magdeburg
Tel: 0391/ 565 12 0
Fax: 0391/ 565 12 99
info@arc-architektur.de
www.arc-architektur.de

Zeichnungs -Nr. :
117.00 - 00 - E - HB - 2 - 003 / 19

Betriebsleiter EbKGm/Datum :

Tragwerksplaner / Datum:

Nutzer/Datum :

Abt.Ltr.EbKGm/Datum :

GB.Ltr.EbKGm/Datum :