

Verkehrsfläche
 Flurstück: 10808
 Flur: 145

Anlage 2/1

Gemarkung: Magdeburg
 Gemeinde: Magdeburg, Landeshauptstadt
 Kreis: Magdeburg



Antrag Sondernutzungserlaubnis

Index	Datum	Bearbeiter	Änderungsvermerk
01	30.08.2019	Gbur	Erstellung

PROJEKT

Neubau einer kommunalen Informationstafel
 Gehweg Ecke Ernst-Reuter-Alle / Breiter Weg
 39104 Magdeburg

BAUHERR

Messe- und Veranstaltungsgesellschaft Magdeburg GmbH
 Tessenowstraße 5a
 39114 Magdeburg

PLANER

AI.STUDIO GmbH
 Am Sülzefahren 14, 39104 Magdeburg
 Tel. 0391/837083-0 Fax 0391/837083-1

PLANBEZEICHNUNG

Visualisierungen

MAßSTAB

ohne


Proj-Nr | 2018.0172

AI.STUDIO GmbH
 Marcus Gbur, Martin Bethge


BAUHERREN
 MVGM GmbH



Schnitt A-A mit Sichtwinkel

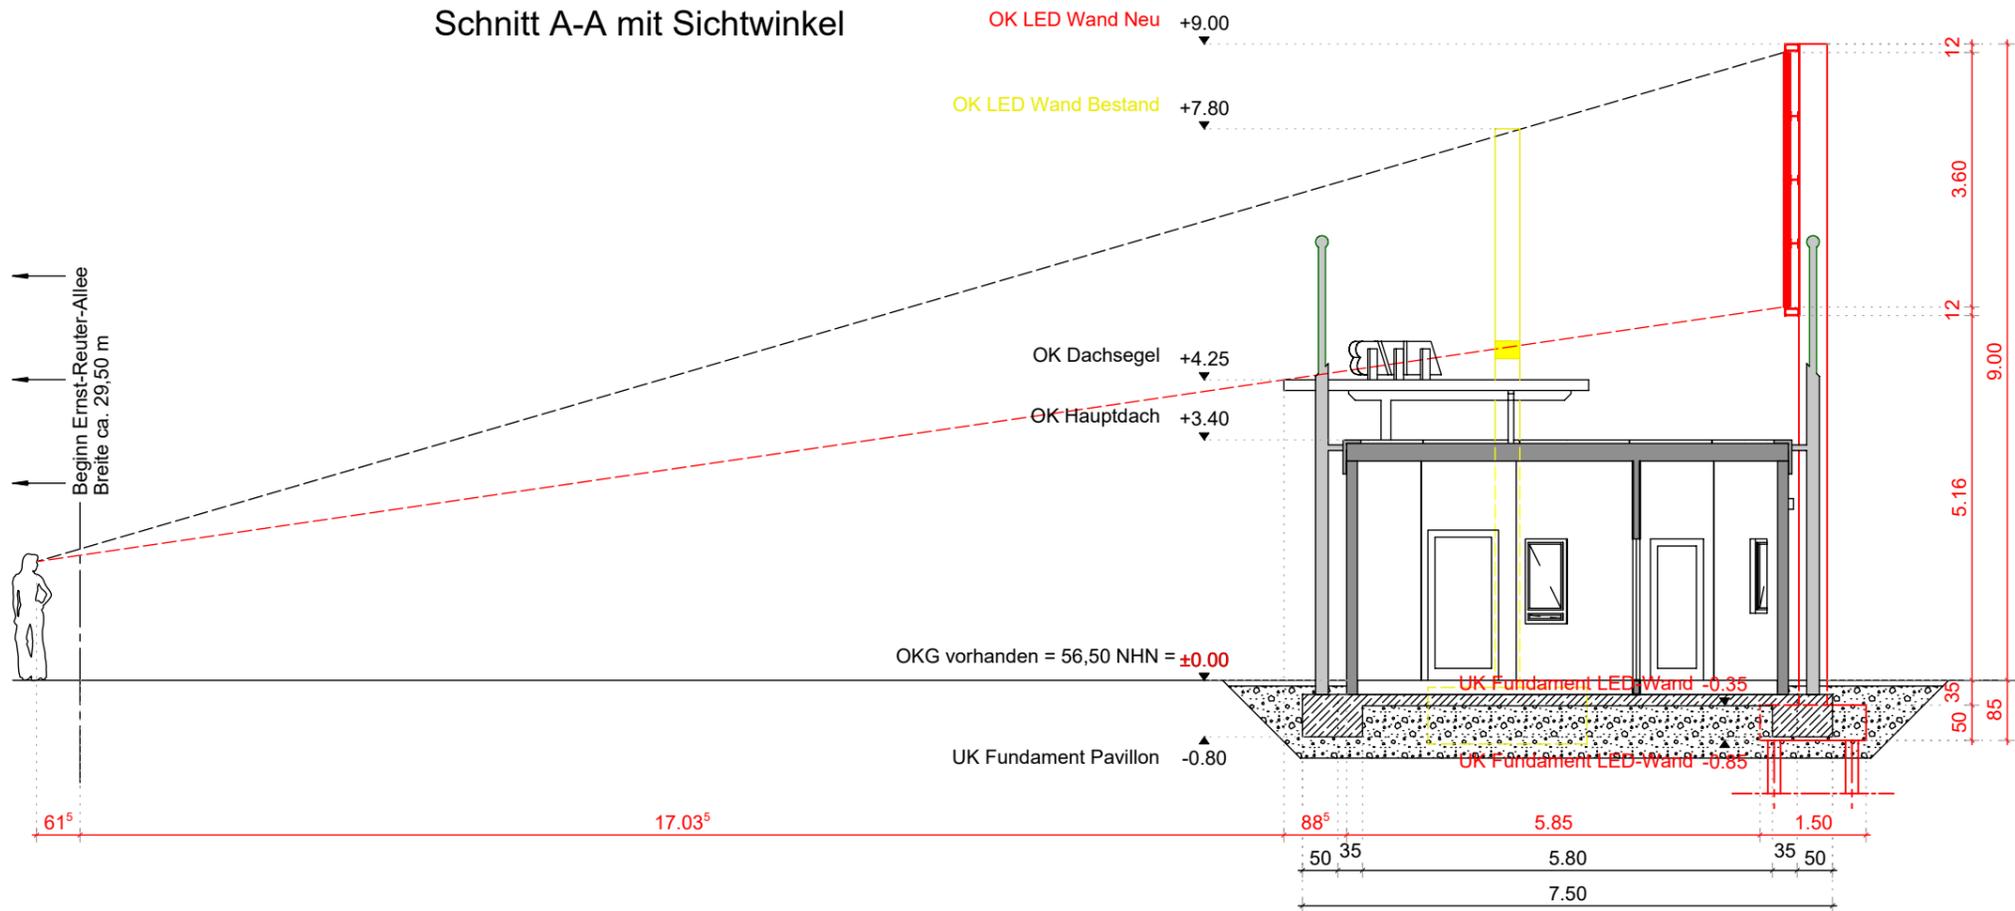

Draufsicht Bestandsgebäude mit LED Wand alt & neu

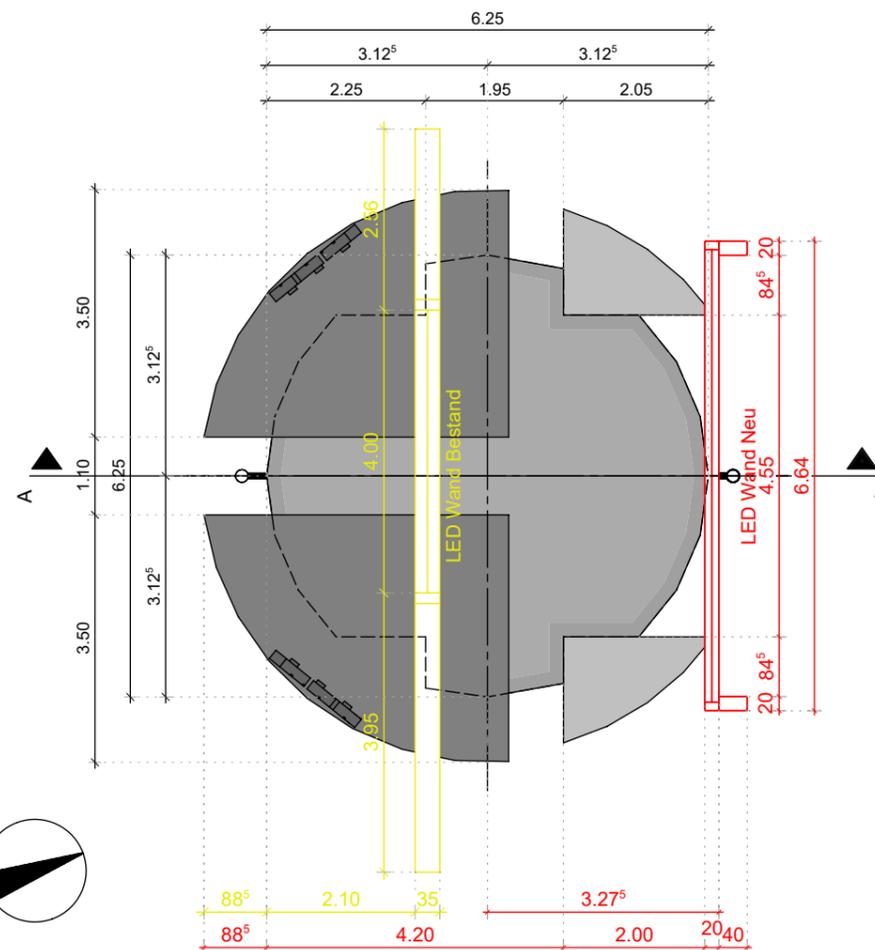

LED Wand 6,4 x 3,6 m
Gesamthöhe 9,00 m

Verkehrsfläche
Flurstück: 10808
Flur: 145

Anlage 2/2

Gemarkung: Magdeburg
Gemeinde: Magdeburg, Landeshauptstadt
Kreis: Magdeburg

LEGENDE

- Neubau
- Abbruch
- Stahlbeton
- Unterbau, Bettung nach Statik u. Baugrundgutachten
- Boden vorhanden

Dieser Plan gilt nur in Verbindung mit den statischen Konstruktionsplänen und sämtlichen Detailplänen des Architekten und der Fachingenieure. Details und Ausführungszeichnungen von Firmen gelten nur mit Genehmigungsvermerk des Architekten. Alle Maße sind vom Auftragnehmer eigenverantwortlich zu prüfen bzw. Am Bau zu nehmen. Unstimmigkeiten sind sofort mit dem Architekten zu klären. Für Maßfehler haftet alleine der Auftragnehmer. Dessen Koordinationspflicht bleibt unberührt. Bei der Bauausführung sind die Planungen der Fachingenieure sowie die Angaben der Sonderfachleute und Hersteller zu beachten. Herstellersysteme kommen ausschließlich mit bauaufsichtlicher Zulassung zum Einsatz. Zusätzlich zu diesen Plänen gelten: Auflagen der Baugenehmigung, Baubeschreibung des Bauherrn, amtlicher Lageplan, Statik, Schalpläne, Bewehrungspläne, Wärmeschutznachweis / EnEV, Schallschutznachweis, Brandschutznachweis, Baugrundgutachten, Haustechnikplanung, Außenanlagenplanung, Küchenplanung, Werk- und Detailpläne, die anerkannten Regeln der Technik u. allen notwendigen DIN, Euro- u. Iso-Normen. Bei Unstimmigkeiten ist sofort darauf hinzuweisen.

Antrag Sondernutzungserlaubnis

Index	Datum	Bearbeiter	Änderungsvermerk
01	30.08.2019	Gbur	Erstellung

PROJEKT

Neubau einer kommunalen Informationstafel
Gehweg Ecke Ernst-Reuter-Allee / Breiter Weg
39104 Magdeburg

BAUHERR

Messe- und Veranstaltungsgesellschaft Magdeburg GmbH
Tessenowstraße 5a
39114 Magdeburg

PLANER

AI.STUDIO GmbH
Am Sülzefafen 14, 39104 Magdeburg
Tel. 0391/837083-0 Fax 0391/837083-1

PLANBEZEICHNUNG

Grundriss & Schnitt A-A

MAßSTAB

1:100

Proj-Nr 2018.0172

AI.STUDIO GmbH
Marcus Gbur, Martin Bethge

BAUHERREN
MVGM GmbH