QUERSCHNITT - nördlicher Abschnitt

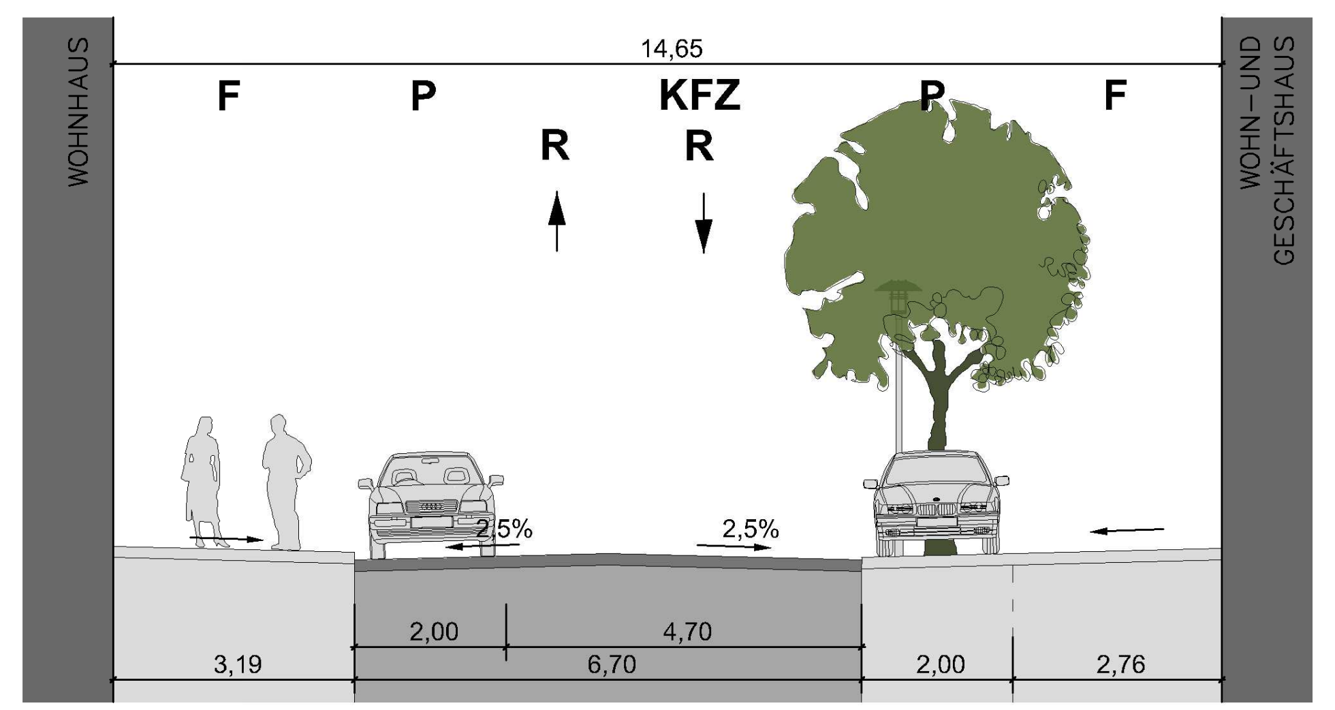

QUERSCHNITT - mittlerer Abschnitt

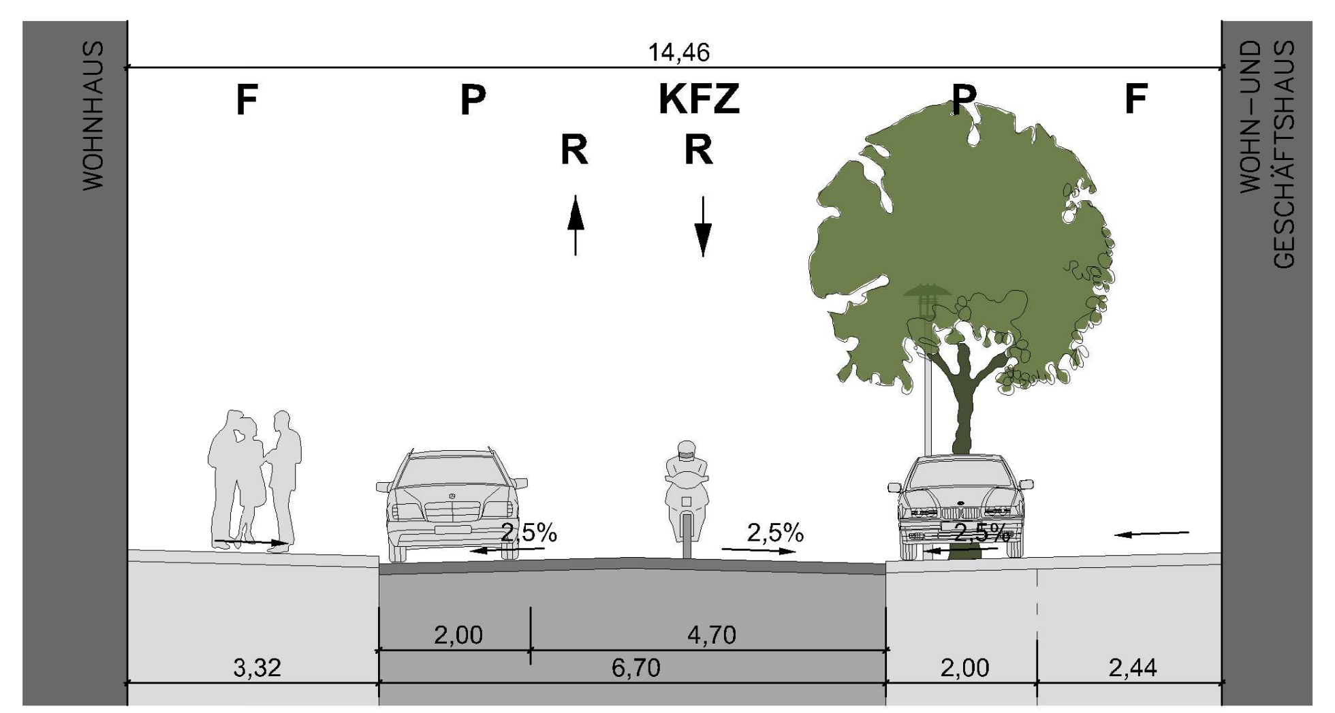

QUERSCHNITT - südlicher Abschnitt

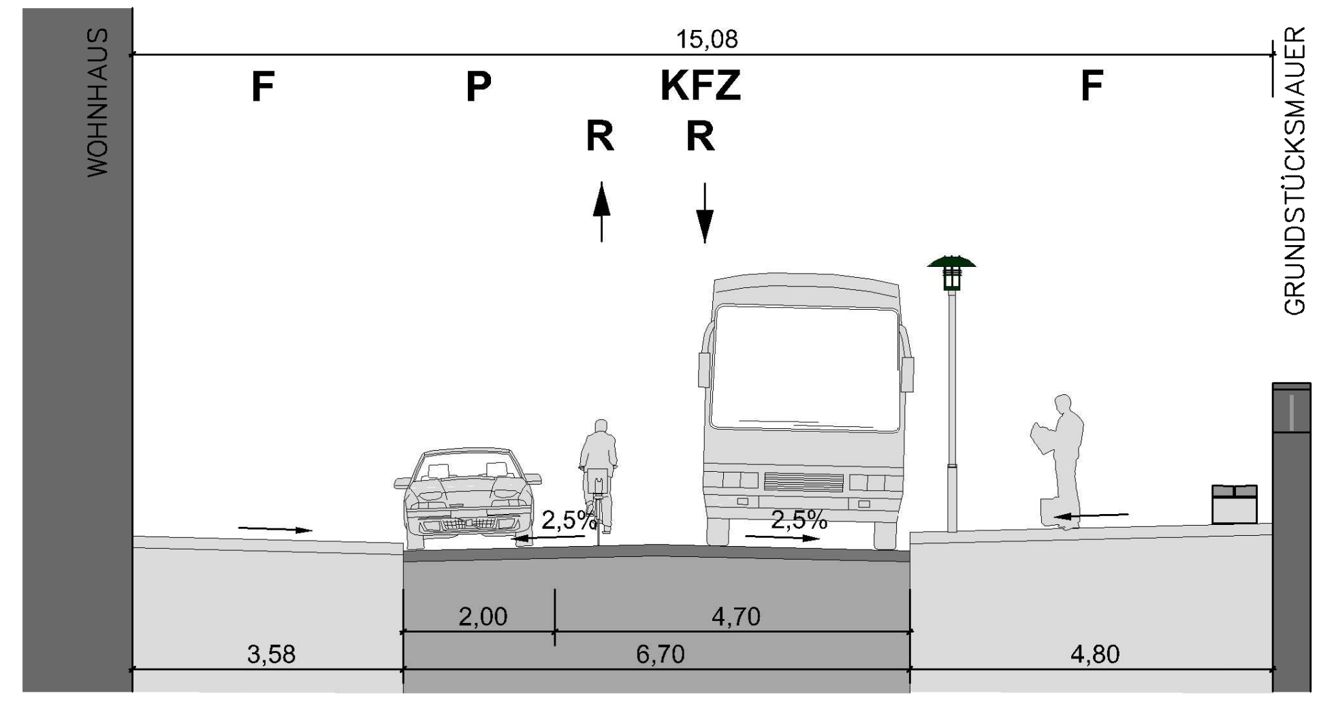

F - Fußgänger / KFZ - Kraftfahrzeug / P- Parken / R - Radfahrer
für Radfahrer in beiden Richtungen erlaubt

M 1 : 100

DS0131/20 Anlage 4

## Legende

Bestand

| | | | |
|---|---|---|---|
| | Gebäude / Überdachung | | Unterflurhydrant / Schieber |
| | Mauer / Zaun | | Schaltkasten |
| | Laubbäume / Nadelbäume | | Leuchte |
| | Grünland | | Stahlmast |
| | Schächte | | Verkehrszeichen / Ampelanlage |
| | Straßenabläufe | | Pumpe |
| BB | Bitumen | BS | Blaubasalt |
| PB | Plattenbeton | SD | Schotterdecke |
| Mo | Mosaikpflaster | BP | Betonsteinpflaster |
| GP | Großpflaster | | |

Planung

| | | | |
|---|---|---|---|
| | Bearbeitungsgrenze | | Baum mit Baumscheibe |
| | Bauabschnittsgrenze 1. BA | | Gosse mit Straßenablauf |
| | Fahrbahn Asphalt | | abgesenkter Bord |
| | Gehweg / Grundstückszufahrt Pflasterplatten 20 x 20 cm | | Abbruch |
| | Seitenbereich Mosaikpflaster 4 - 7 cm | | Straßenbeleuchtung |
| | Stellfläche Großpflaster-Naturstein | | Bank / Papierkorb |
| | Ausbau Fußweg erfolgte im 1. Bauabschnitt | | Anfahrschutz |
| | | | Fahrrad-Anlehnbügel |
| | | | Standort Verkehrszeichen |

| Nr. | Datum | Art der Änderung und Ergänzung | gez. | gepr. |
|---|---|---|---|---|
| | | | | |
| | | | | |
| | | | | |
| | | | | |

gemessen am: April / Juni 2016
Lagestatus: LS 150
durch: LS MD, FB - Verm. amt und Baurecht
Höhenbezugssystem: NHN1992 (HS 160)

# - Vorplanung -

**INGENIEURBÜRO PABSCH & PARTNER**
Ingenieurgesellschaft mbH
Hallische Straße 4, 39104 Magdeburg
Tel.: 0391/520885-0, Fax: 0391/520885-20
md@ipp-consult.de, www.ipp-consult.de

| bearb. | gez. | gepr. | freigeg. |
|---|---|---|---|
| Seifert | Rockrohr | Seifert | Geschäftsf./ Prokurist |
| Seifert | Rockrohr | | |

Landeshauptstadt
Magdeburg
Tiefbauamt

Datum : 15.03.2019
Maßstab : 1 : 250
Proj.- Nr. : 4942-16
Zeichn.- Nr. : 20.2.3

Umgestaltung der Rottersdorfer Straße
in Magdeburg

Dr. P

Lageplan
- 2. BA Fahrbahn und westl. Gehweg -
Variante 3

4942-16_20.4 Lageplan-Westseite.dwg

Weitergabe und Vervielfältigung der Zeichnung, sowie Verwertung und Mitteilung ihres Inhalts ist ohne unsere ausdrückliche Genehmigung nicht gestattet!