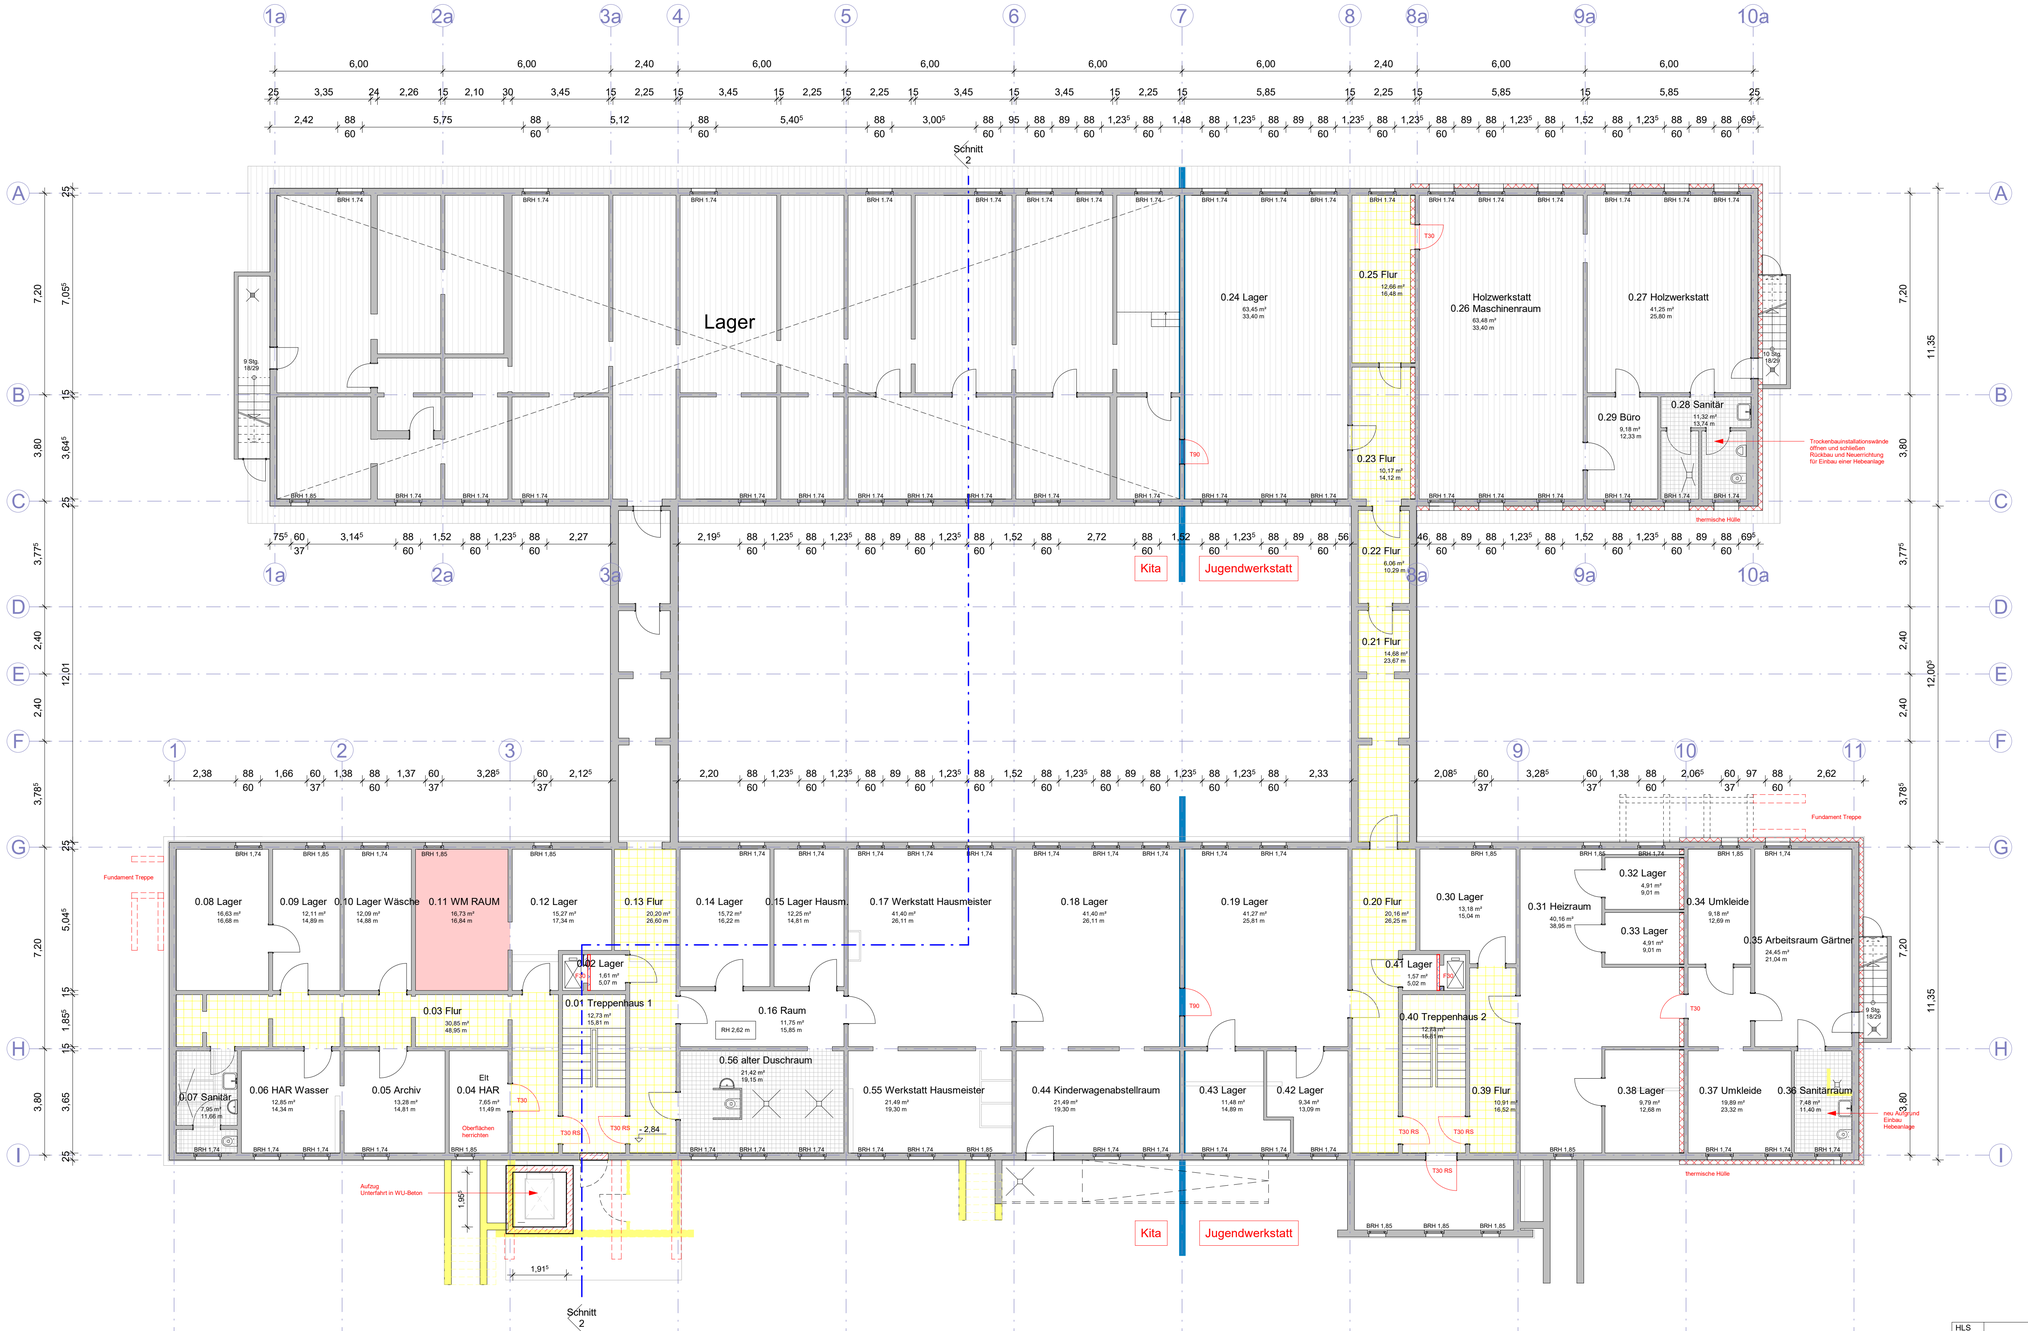


Legende

+/- 0,00 Lokales Höhensystem = OK FFB EG

Baumaterialien / Oberflächen / Abkürzungen:

- Bestand
- Wände Neu
- Trockenbau Neu
- Abbruch
- Türen Neu
- Fenster / Fassade Neu
- Dämmung Neu

ss	selbstschließende Tür
RD,ss	selbstschließende Rauchschutztür
T 30 RS	selbstschließende feuerhemmende Tür, rauchdicht (EI2 30-Cm)
T 60 RS	selbstschließende hochfeuerhemmende Tür, rauchdicht (EI2 60-Cm)
T 30	selbstschließende feuerhemmende Tür, (EI2 30-C)
T 60	selbstschließende hochfeuerhemmende Tür, (EI2 60-C)
T 90	selbstschließende feuerbeständige Tür, (EI2 90-C)
RD/ss FSA	selbstschließende Rauchschutztür, mit Feststellanlage
T 30/RS FSA	selbstschließende feuerhemmende Tür, rauchdicht mit Feststellanlage
ss OTS	selbstschließende OTS-Tür
T 30 Elt	feuerbeständige Tür Elektro
F 30	feuerhemmende Wand

Index	Datum	Änderung

HLS	
EL	
ST	
Proj. V	
SB EbKGm	Datum

erstellt von

V. Rudolph

10.06.20 (Signum / Datum)

Planer
Kirchner + Przyborowski Diplomingenieure Architekten BDA

10.06.20 (Signum / Datum)

Tragwerksplaner / Datum :

Landeshaupstadt Magdeburg
Eigenbetrieb Kommunales Gabäudemanagement

Objekt : Kindertagesstätte Bussi Bär / Jugendwerkstatt Buntes Werkstattprojekt

Projekt-Id - Nr.: **1159 - III/1**

Darstellung : **Grundriss Kellergeschoss**

Maßstab: **1:100**

Bl. Nr. : **A03**

Zeichnungs - Nr. : **542.01 - E - HB - 2 - A03 / 17**

Leiter EbKGm/Datum :

Nutzer / Datum : | Abt.Ltr.EbKGm/ Datum : | GB.Ltr.EbKGm/Datum :

Kita

Jugendwerkstatt

Schnitt 2

EINGANG KITA

EINGANG JWS

1.16 Schlafraum 41,24 m² 25,80 m
1.17 Bewegungsraum 41,24 m² 25,80 m
1.18 Flur 9,05 m² 12,55 m
1.19 Spielraum 41,24 m² 25,80 m
1.22 Cafeteria 41,24 m² 25,80 m
1.23 Schlafraum 41,24 m² 25,80 m
1.29 Aufenthalt 10,79 m² 13,66 m
1.30 Büro 19,74 m² 18,44 m
1.31 Flur 12,58 m² 15,68 m
1.32 Klassenraum 33,27 m² 22,87 m
1.33 Klassenraum 41,24 m² 25,80 m
1.15 Waschraum 20,66 m² 21,66 m
1.14 Garderobe 21,35 m² 19,00 m
1.13 Flur 15,06 m² 17,88 m
1.20 Garderobe 21,35 m² 19,00 m
1.24 Vorraum 3,51 m² 8,11 m
1.25 Waschraum/WC 9,71 m² 13,17 m
1.26 Waschraum/WC 6,81 m² 10,98 m
1.21 Waschraum 20,46 m² 19,00 m
1.27 Bibliothek (Isolierraum) 8,38 m² 12,04 m
1.28 Flur 22,33 m² 26,61 m
1.36 Flur 11,74 m² 14,94 m
1.35 Übergaberaum 29,26 m² 22,87 m
1.34 Teeküche 21,05 m² 20,85 m
1.12 Flur 38,62 m² 46,54 m Werkstein
1.37 Flur 38,49 m² 46,88 m Werkstein
1.07 Puppenspielraum 41,27 m² 25,81 m
1.08 Forscherraum 41,27 m² 25,81 m
1.09 Vorraum 4,05 m² 5,20 m
1.10 Personal-WC 7,75 m² 11,37 m
1.67 Küche 23,69 m² 22,51 m
Cafeteria / 1.63 Elternberatung 31,62 m² 22,51 m
1.61 Sozialraum 12,85 m² 15,57 m
1.57 Stuhllager 8,71 m² 11,91 m
1.38 WC Pers. 2,17 m² 8,07 m
1.39 WC Pers. 2,32 m² 6,19 m
1.41 Beratung 12,11 m² 16,92 m
1.42 Frühstückraum 33,19 m² 22,84 m
1.43 Schulungsraum 41,27 m² 25,81 m
1.04 Besucher-WC 1,89 m² 5,51 m
1.11 Lager 1,74 m² 5,27 m
1.68 Lager 7,37 m² 10,92 m
1.58 WC beh. 35,24 m² 11,76 m
1.40 Lager 1,57 m² 5,02 m
1.53 MEHRZEWCKRAUM 64,20 m² 33,65 m
1.03 Flur 9,68 m² 15,34 m
1.06 Waschraum 20,83 m² 27,00 m Fliesen 5/5
1.05 Garderobe 21,33 m² 18,99 m
1.02 Treppenhaus 1 6,85 m² 1,87 m Werkstein
1.66 Büro 1 12,41 m² 14,10 m
1.60 Büro 4 8,37 m² 11,88 m
1.65 Büro 2 10,57 m² 13,09 m
1.64 Büro 3 8,75 m² 12,09 m
1.56 Umkleide H 8,68 m² 12,05 m
1.53 Umkleide D 12,28 m² 14,03 m
1.50 Treppenhaus 2 13,00 m² 16,05 m Werkstein
1.51 Flur 4,06 m² 6,22 m
1.49 Flur 7,50 m² 12,39 m
1.48 Vorraum 17,92 m² 18,97 m Fliesen 30/60
1.47 Küche 11,67 m² 15,69 m Fliesen 30/30
1.44 Waschraum 5,05 m² 9,82 m Fliesen 20/20
1.46 WC D 6,25 m² 10,89 m
1.45 WC H. 8,06 m² 11,89 m
1.01 Aufzug 4,10 m² 8,54 m
Cafeteria / 1.62 Elternberatung 31,62 m² 22,51 m

Sonnenschutz

Sonnenschutz (mit Kurbel im Rettungsweg)

Wand neu F30 / TB

Brüsung aufmauern

Aufzug Unterfahrt in WU-Beton

vorhandenen Eingangsbereich abbrechen

Vordach 20cm Sb.

Geländer erhöhen

Legende

+/- 0,00 Lokales Höhensystem = OK FFB EG

Baumaterialien / Oberflächen / Abkürzungen:

- Bestand
- Wände Neu
- Trockenbau Neu
- Abbruch
- Türen Neu
- Fenster / Fassade Neu
- Dämmung Neu

ss	selbstschließende Tür
RD,ss	selbstschließende Rauchschutztür
T 30 RS	selbstschließende feuerhemmende Tür, rauchdicht (EI2 30-Cm)
T 60 RS	selbstschließende hochfeuerhemmende Tür, rauchdicht (EI2 60-Cm)
T 30	selbstschließende feuerhemmende Tür, (EI2 30-C)
T 60	selbstschließende hochfeuerhemmende Tür, (EI2 60-C)
T 90	selbstschließende feuerbeständige Tür, (EI2 90-C)
RD/ss FSA	selbstschließende Rauchschutztür, mit Feststellanlage
T 30/RS FSA	selbstschließende feuerhemmende Tür, rauchdicht mit Feststellanlage
ss OTS	selbstschließende OTS-Tür
T 30 Elt	feuerbeständige Tür Elektro
F 30	feuerhemmende Wand

Index	Datum	Änderung

HLS		
EL		
ST		
Proj. V		
SB EbKGm	Datum	

Landeshaupstadt Magdeburg
Eigenbetrieb Kommunales Gabäudemanagement

erstellt von
V. Rudolph
10.06.20
(Signum / Datum)

Planer
Kirchner + Przyborowski Diplomingenieure Architekten BDA
10.06.20
(Signum / Datum)

Tragwerksplaner / Datum :

Objekt : Kindertagesstätte Bussi Bär / Jugendwerkstatt Buntes Werkstattprojekt

Projekt-Id - Nr.: **1159 - III/1**

Darstellung : **Grundriss Erdgeschoss**


Maßstab: **1:100**

Bl. Nr. : **A01**

Zeichnungs - Nr. : **542.01 - E - HB - 2 - A01 / 17**

Leiter EbKGm/Datum :

Nutzer / Datum : | Abt.Ltr.EbKGm/ Datum : | GB.Ltr.EbKGm/Datum :

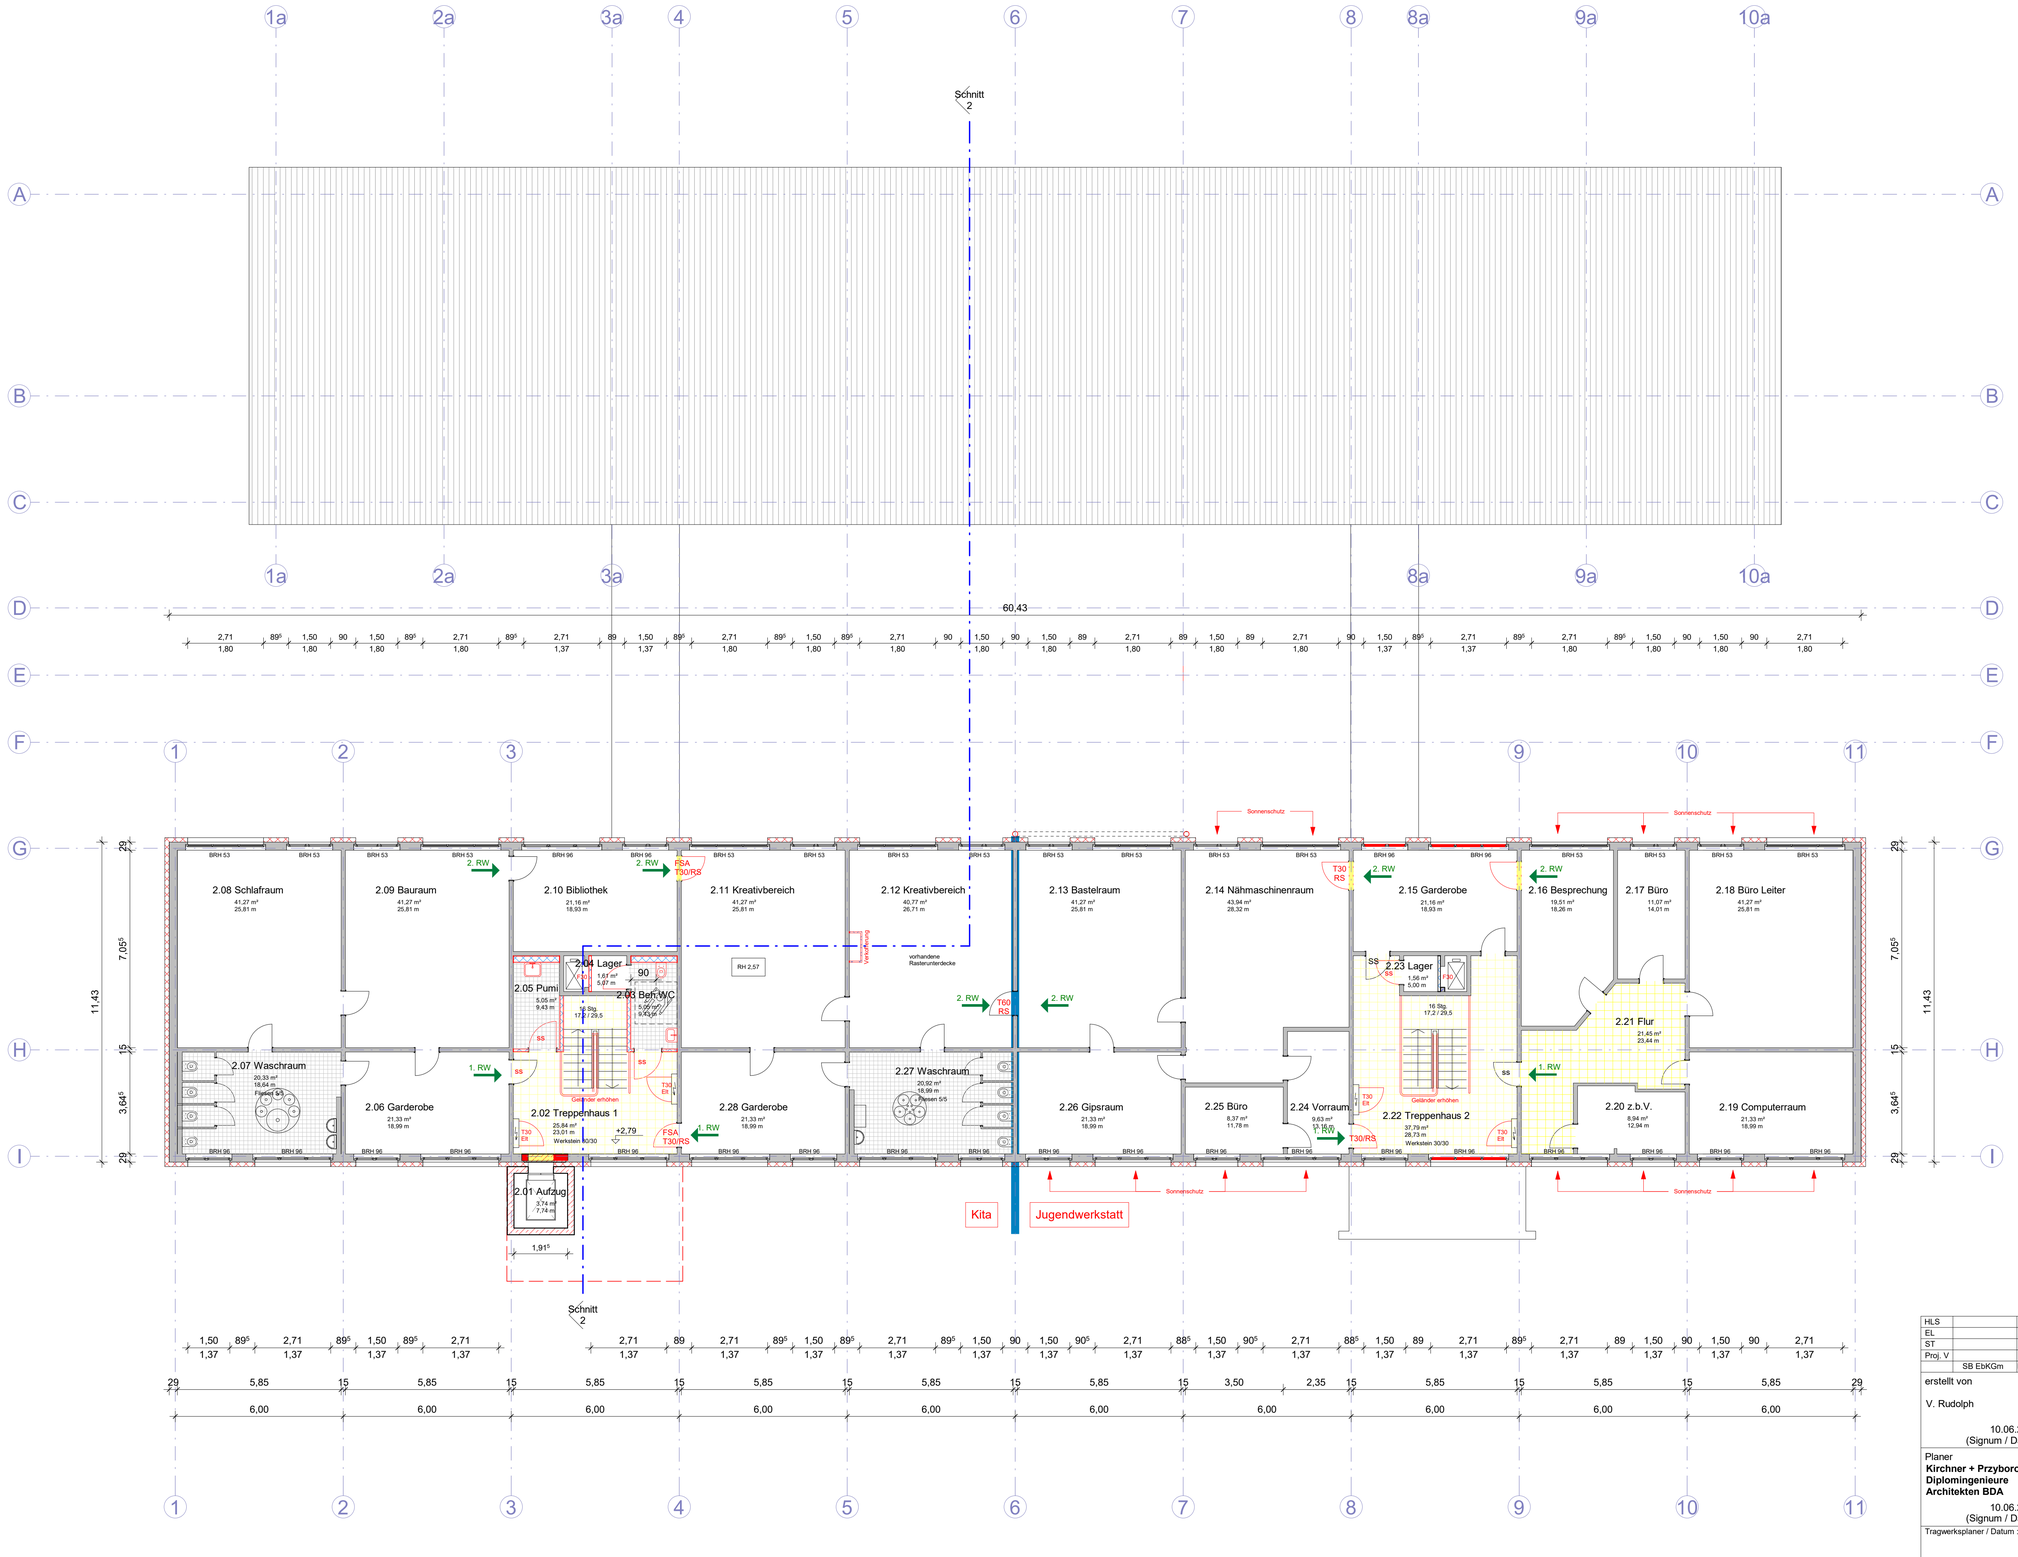

Legende

+/- 0,00 Lokales Höhensystem = OK FFB EG

Baumaterialien / Oberflächen / Abkürzungen:

- Bestand
- Wände Neu
- Trockenbau Neu
- Abbruch
- Türen Neu
- Fenster / Fassade Neu
- Dämmung Neu

ss	selbstschließende Tür
RD,ss	selbstschließende Rauchschutztür
T 30 RS	selbstschließende feuerhemmende Tür, rauchdicht (EI2 30-Cm)
T 60 RS	selbstschließende hochfeuerhemmende Tür, rauchdicht (EI2 60-Cm)
T 30	selbstschließende feuerhemmende Tür, (EI2 30-C)
T 60	selbstschließende hochfeuerhemmende Tür, (EI2 60-C)
T 90	selbstschließende feuerbeständige Tür, (EI2 90-C)
RD/ss FSA	selbstschließende Rauchschutztür, mit Feststellanlage
T 30/RS FSA	selbstschließende feuerhemmende Tür, rauchdicht mit Feststellanlage
ss OTS	selbstschließende OTS-Tür
T 30 Elt	feuerbeständige Tür Elektro
F 30	feuerhemmende Wand

Index	Datum	Änderung

HLS		
EL		
ST		
Proj. V		
	SB EbKGm	Datum

Landeshaupstadt Magdeburg
Eigenbetrieb Kommunales Gabäudemanagement

erstellt von
V. Rudolph
10.06.20
(Signum / Datum)

Planer
Kirchner + Przyborowski Diplomingenieure Architekten BDA
10.06.20
(Signum / Datum)

Tragwerksplaner / Datum :

Objekt : Kindertagesstätte Bussi Bär / Jugendwerkstatt Buntes Werkstattprojekt

Projekt-Id - Nr.: **1159 - III/1**

Darstellung : **Grundriss Obergeschoss**


Maßstab: **1:100**

Bl. Nr. : **A02**

Zeichnungs - Nr. : **542.01 - E - HB - 2 - A02 / 17**

Leiter EbKGm/Datum :

Nutzer / Datum : | Abt.Ltr.EbKGm/ Datum : | GB.Ltr.EbKGm/Datum :

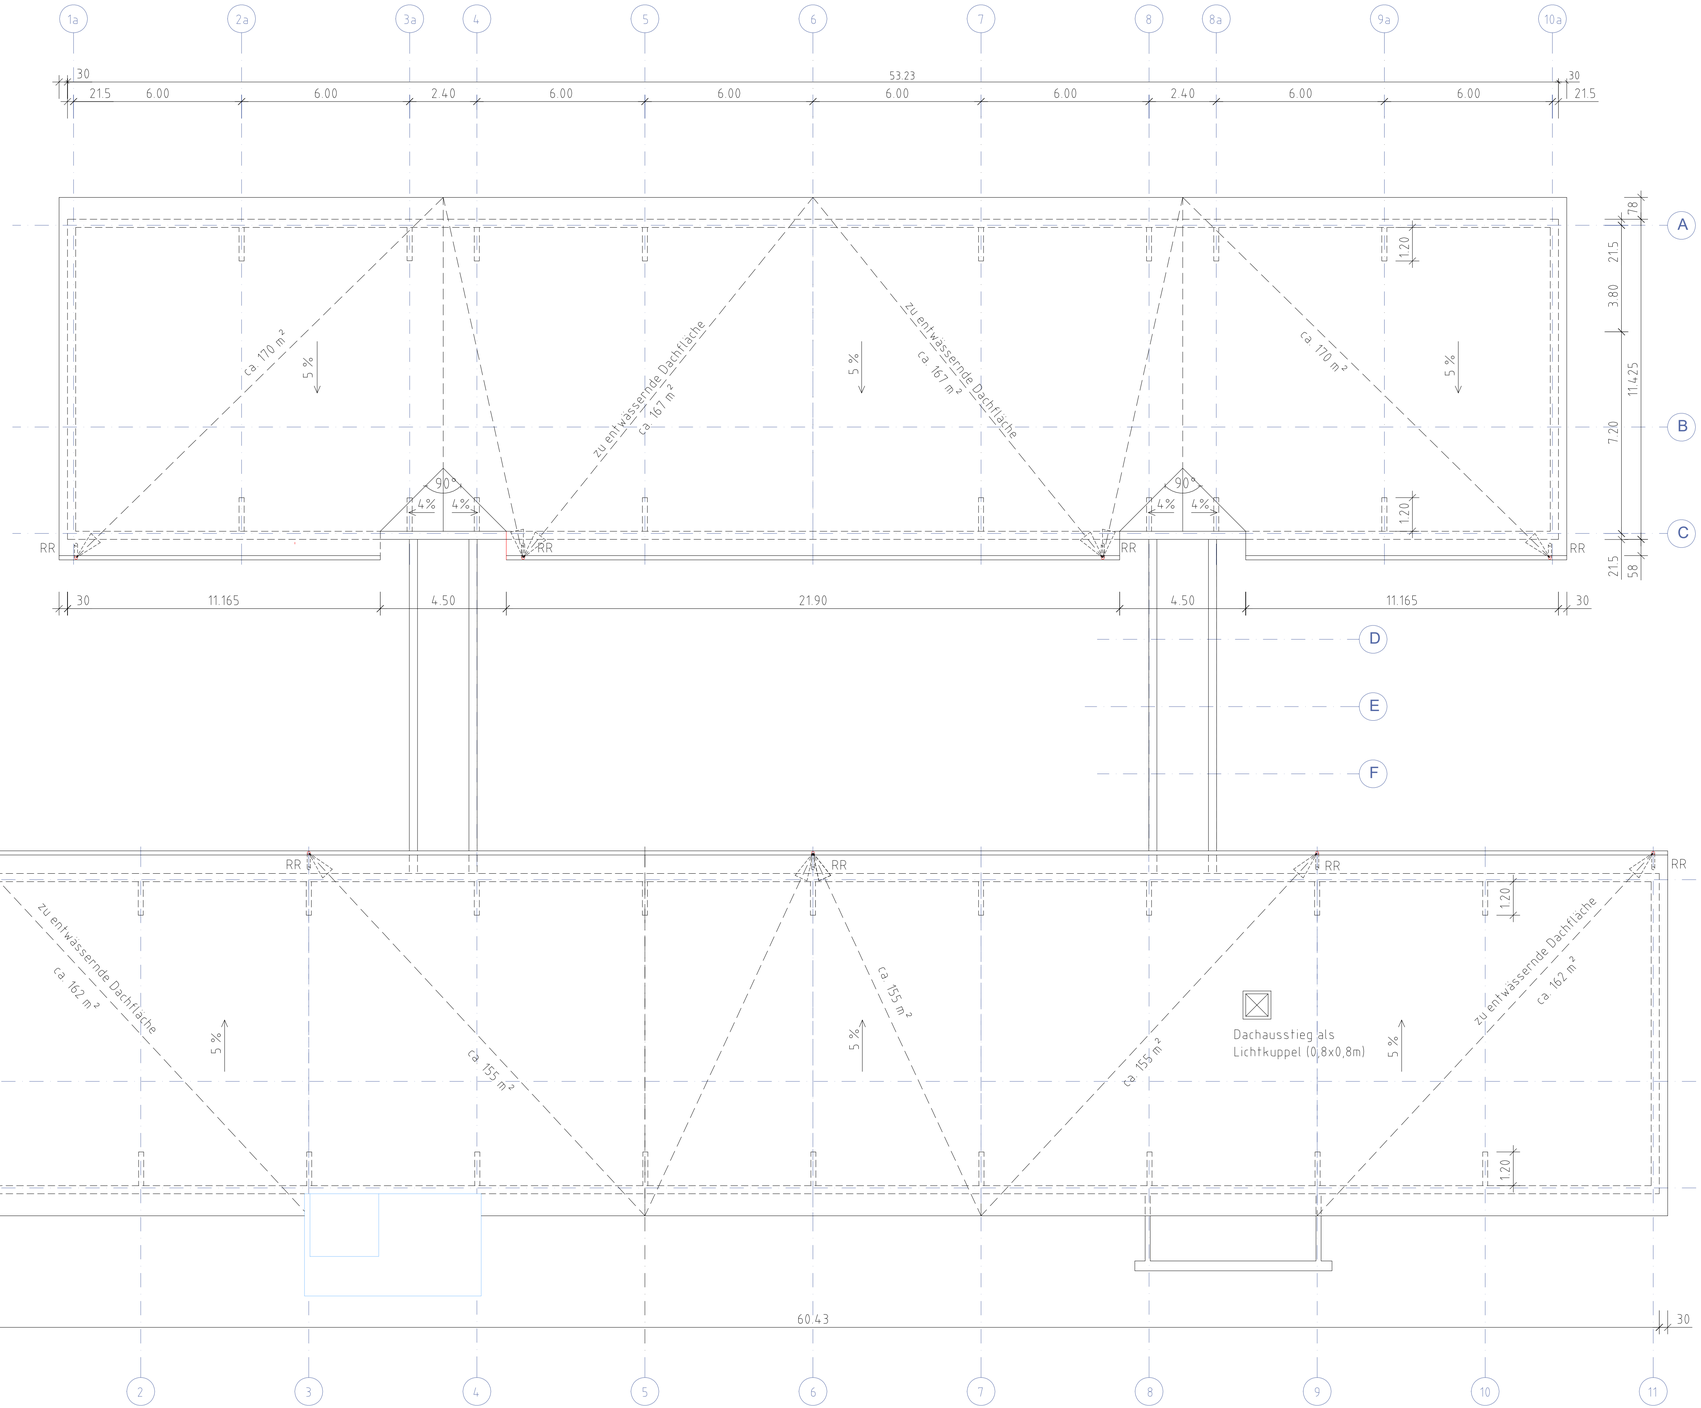

Index	Datum	Änderung

HLS		
EL		
ST		
Proj. V		
	SB EbKGm	Datum

Landeshaupstadt Magdeburg
Eigenbetrieb Kommunales Gabäudemanagement

erstellt von
V. Rudolph
10.06.20
(Signum / Datum)

Planer
Kirchner + Przyborowski
Diplomingenieure
Architekten BDA
10.06.20
(Signum / Datum)

Tragwerksplaner / Datum :

Objekt : Kindertagesstätte Bussi Bär / Jugendwerkstatt
Buntes Werkstattprojekt

Darstellung :
Dachaufsicht

Zeichnungs - Nr. :
542.01 - E - HB - 2 - A04 / 17


Projekt-Id - Nr.
1159 - III/1

Maßstab


Bl. Nr. :
A04

Leiter EbKGm/Datum :


Nutzer / Datum :	Abt.Ltr.EbKGm/ Datum :	GB.Ltr.EbKGm/Datum :

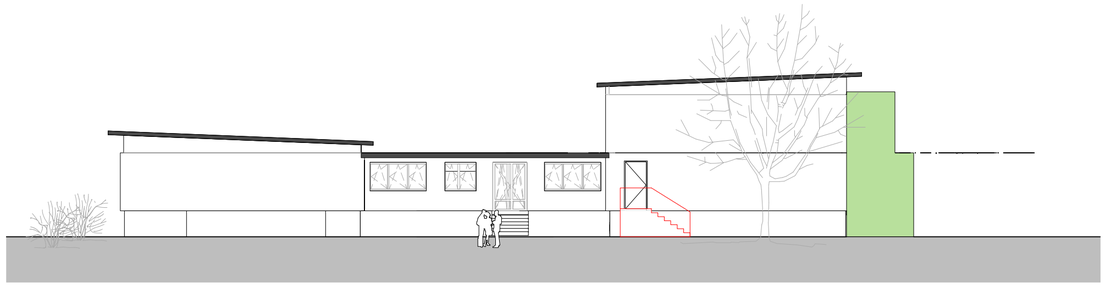


ANSICHT NORD

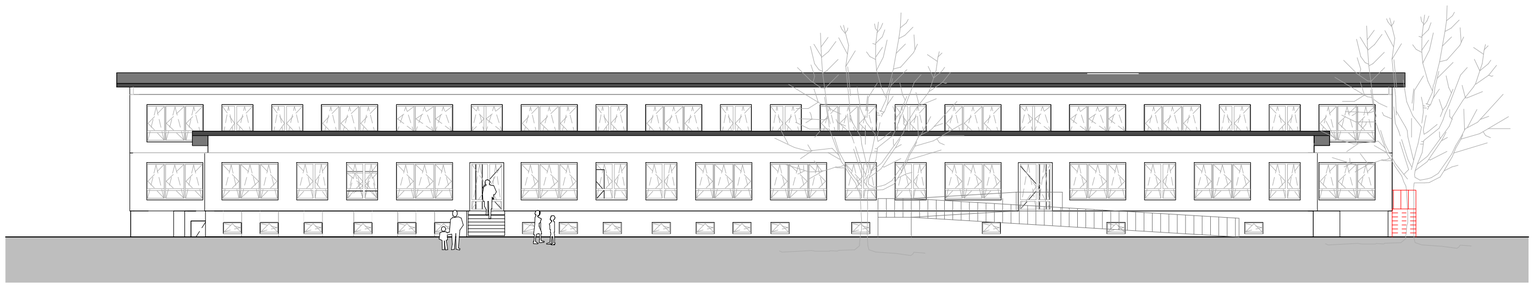

ANSICHT OST

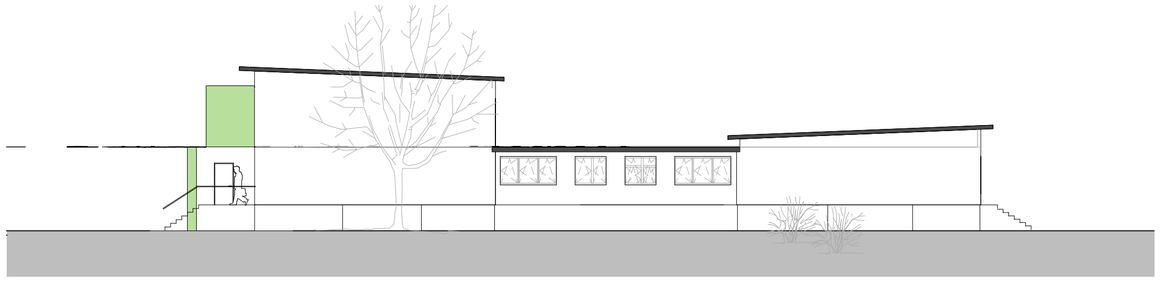

ANSICHT SÜD

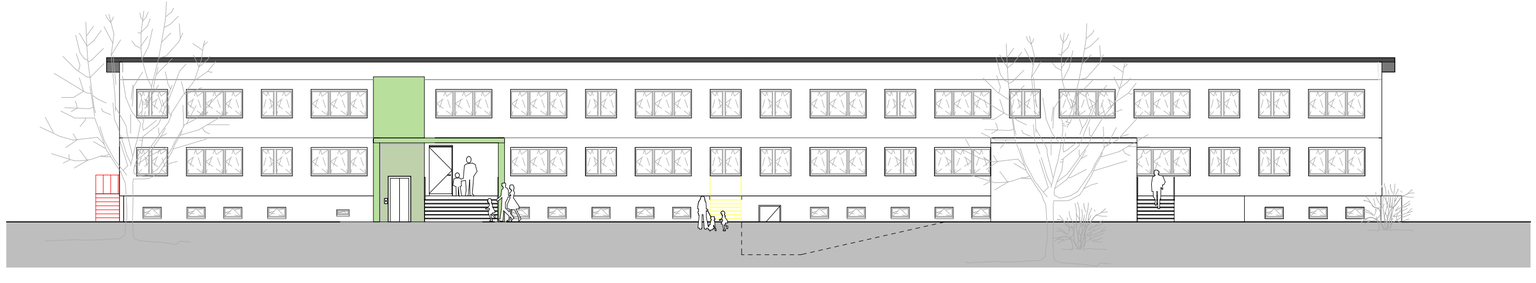

ANSICHT WEST



Index	Datum	Änderung

HLS		
EL		
ST		
Proj. V		
	SB EbKGm	Datum

Landeshaupstadt Magdeburg
Eigenbetrieb Kommunales Gabäudemanagement

erstellt von

V. Rudolph

10.06.20
(Signum / Datum)

Planer
Kirchner + Przyborowski
Diplomingenieure
Architekten BDA

10.06.20
(Signum / Datum)

Tragwerksplaner / Datum :

Objekt : Kindertagesstätte Bussi Bär / Jugendwerkstatt
Buntes Werkstattprojekt

Darstellung :

Ansichten

Zeichnungs - Nr. :

542.01 - E - HB - 3 - A05 / 20


Projekt-Id - Nr.
1159 - III/1

Maßstab
1:200

Bl. Nr. :
A05

Leiter EbKGm/Datum :

Nutzer / Datum :	Abt.Ltr.EbKGm/ Datum :	GB.Ltr.EbKGm/Datum :

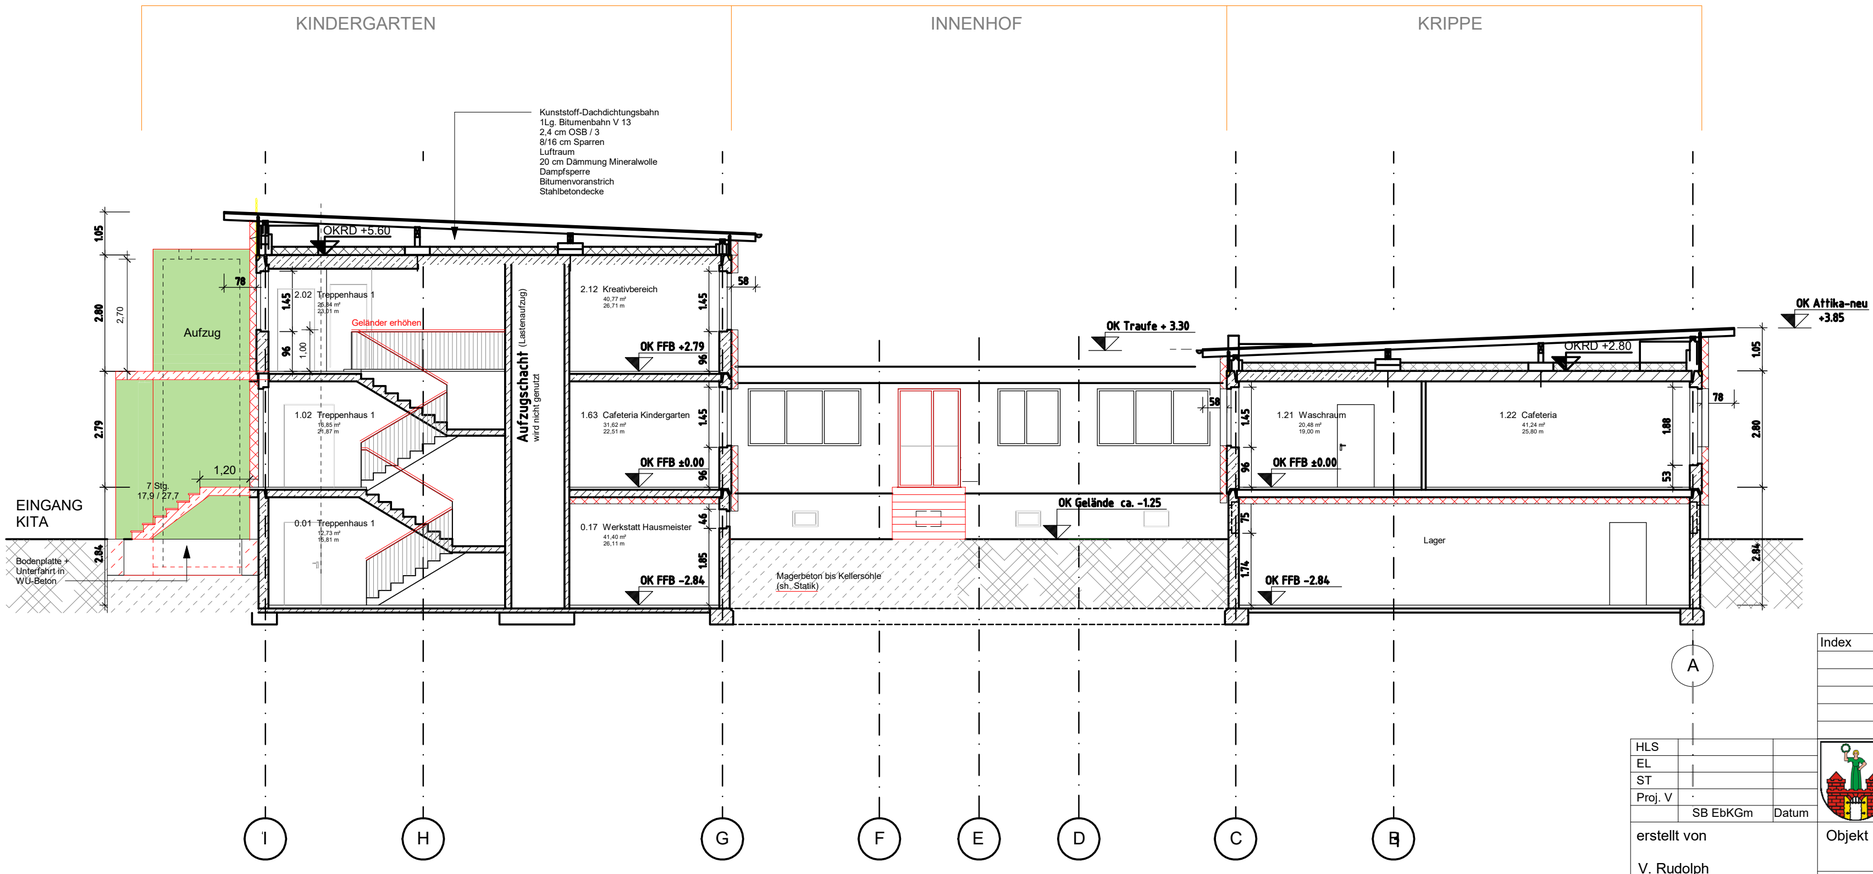

SCHNITT 1 - 1

Legende

+/- 0,00 Lokales Höhensystem = OK FFB EG

Baumaterialien / Oberflächen / Abkürzungen:

Bestand

Wände Neu

Abbruch

Dämmung Neu

Index	Datum	Änderung

HLS		
EL		
ST		
Proj. V		
	SB EbKGm	Datum

Landeshaupstadt Magdeburg
Eigenbetrieb Kommunales Gabäudemanagement

erstellt von

V. Rudolph

10.06.20
(Signum / Datum)

Planer
Kirchner + Przyborowski
Diplomingenieure
Architekten BDA

10.06.20
(Signum / Datum)

Objekt : Kindertagesstätte Bussi Bär / Jugendwerkstatt
Buntes Werkstattprojekt

Projekt-Id - Nr.
1159 - III/1

Darstellung :
Schnitt

Maßstab

Bl. Nr. :
A06

Zeichnungs - Nr. :
542.01 - E - HB - 4 - A06 / 17

Leiter EbKGm/Datum :

Tragwerksplaner / Datum :	Nutzer / Datum :	Abt.Ltr.EbKGm/ Datum :	GB.Ltr.EbKGm/Datum :