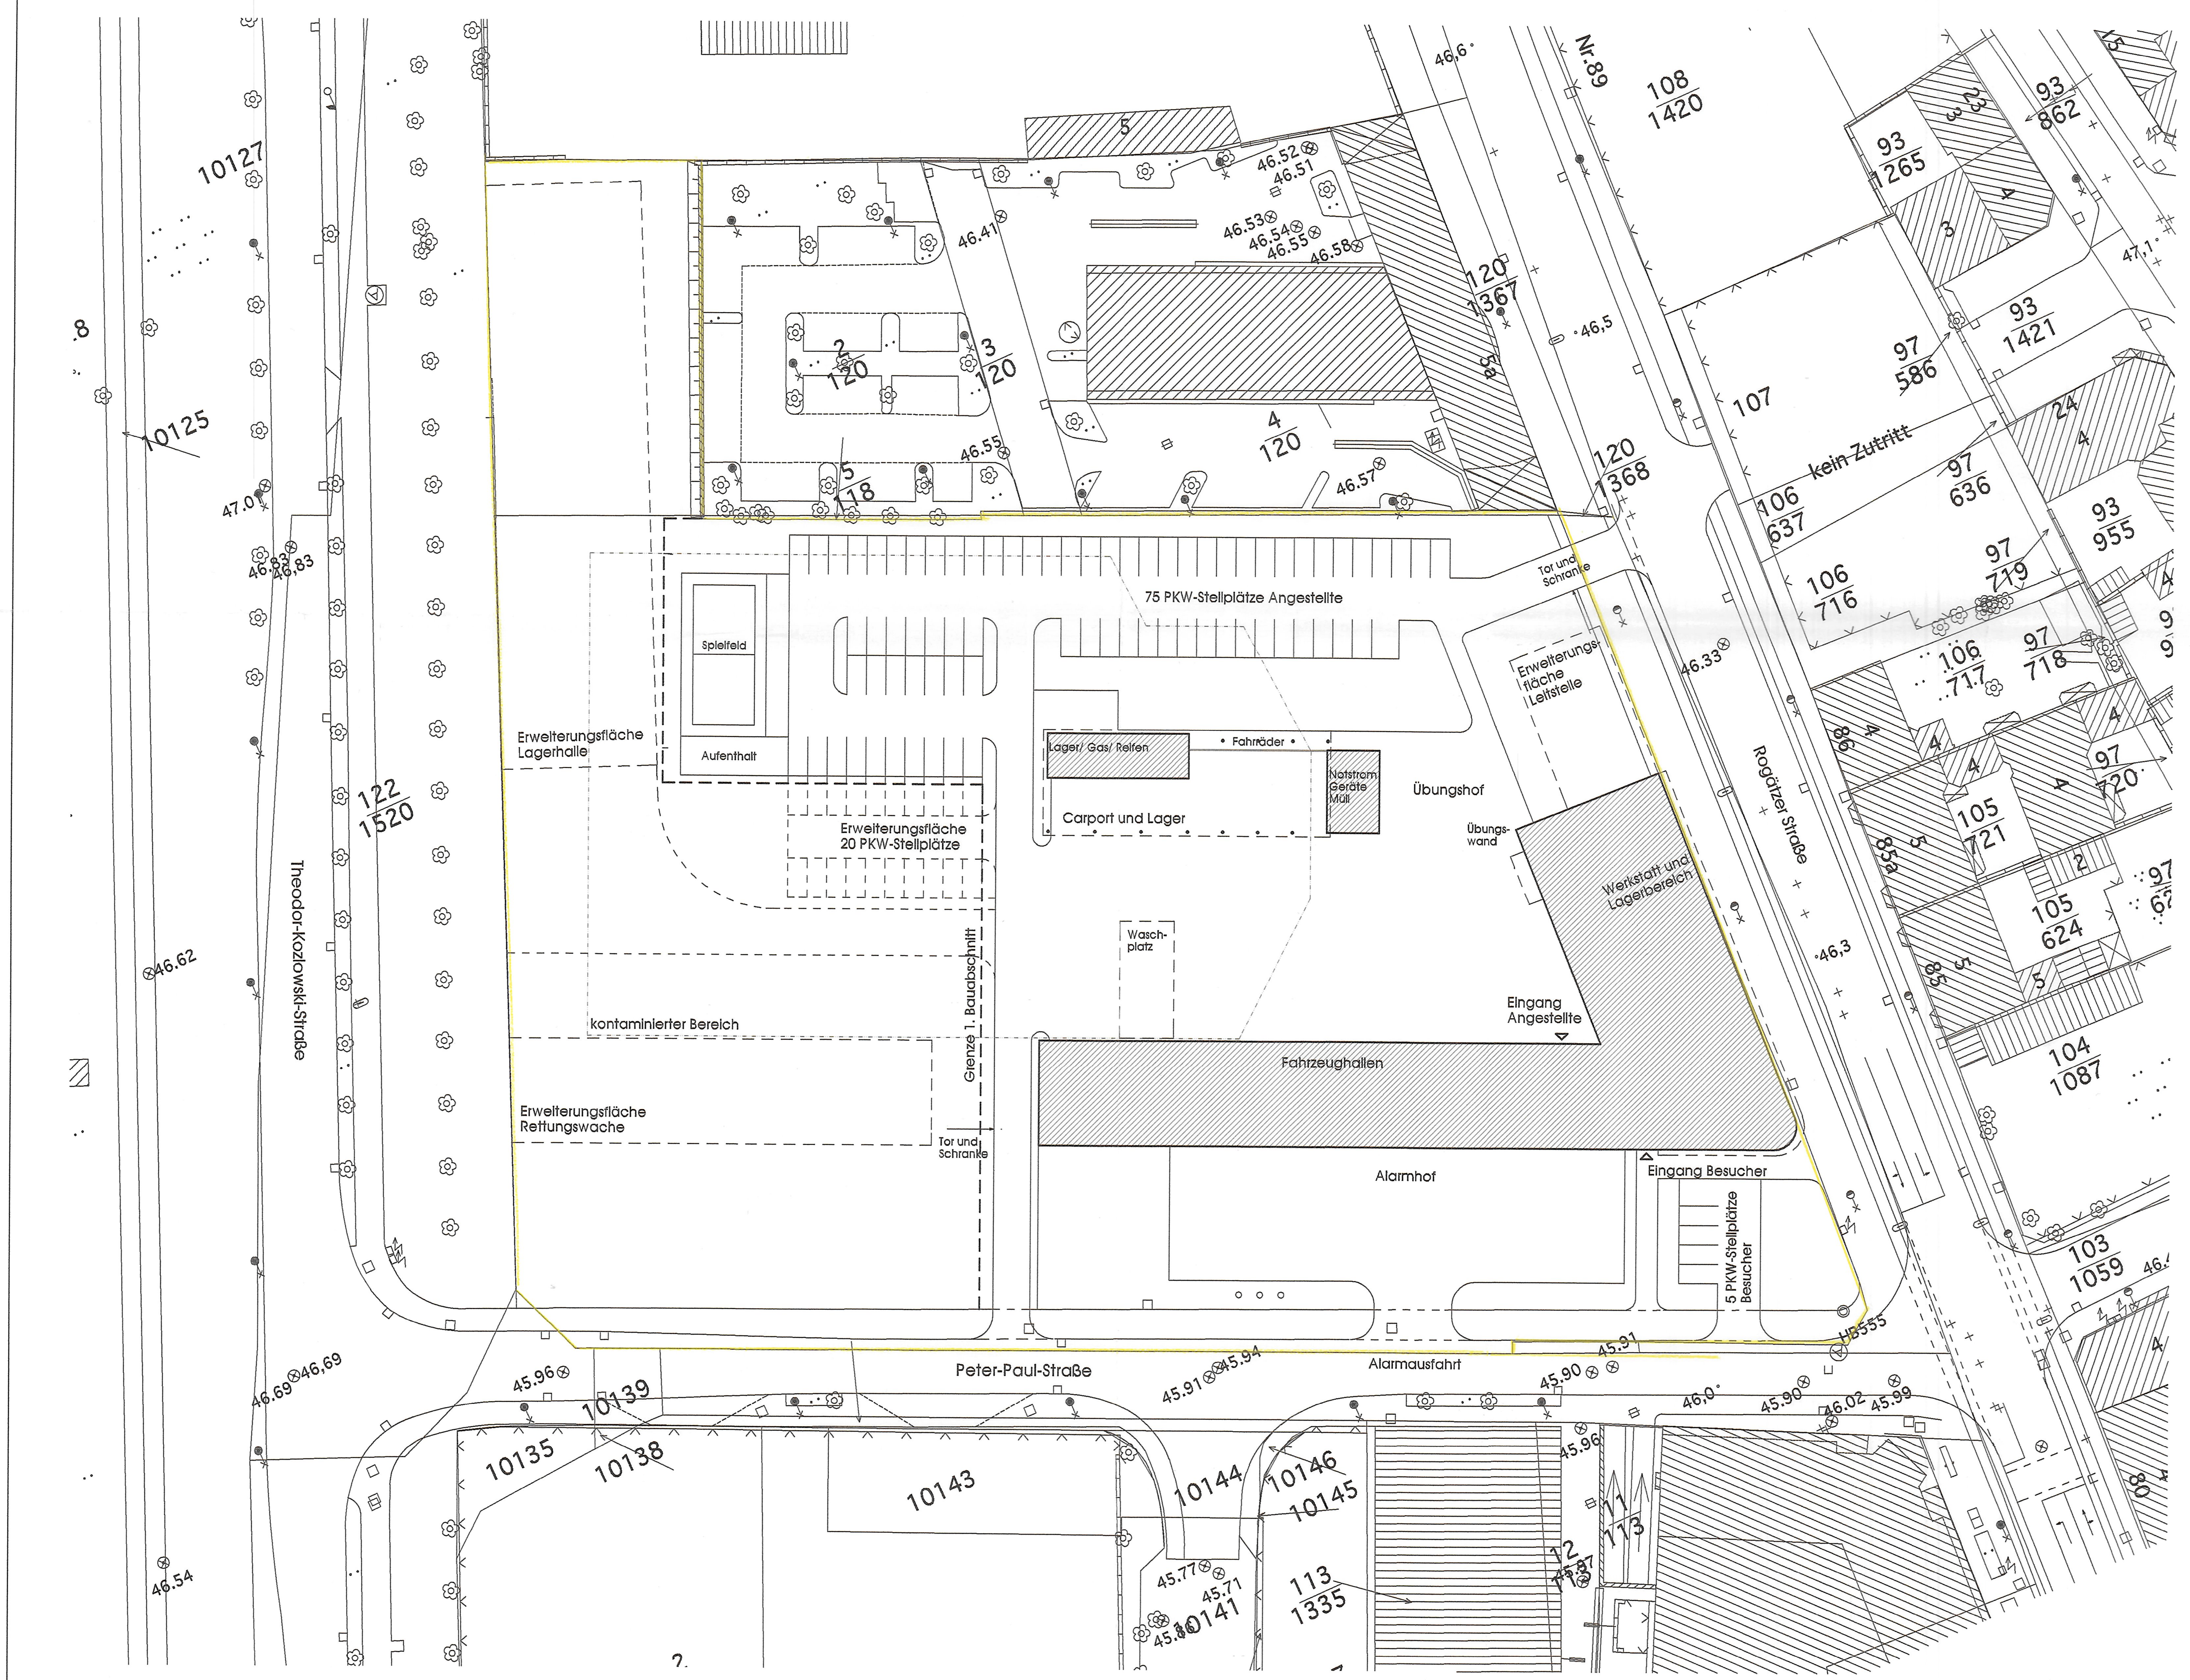

Index | Änderung | Name | Datum

HBP
HLS
EL
ST
Proj.V
SB Hochbauamt | Datum

Landeshauptstadt Magdeburg
Hochbauamt

erstellt von:

Dr. Ribbert Saalmann
Dipl.-Ing. Architekten BDA
Uhlichstr. 2
39108 Magdeburg
Tel: 0391-737030
Fax: 0391-7370333

Saalmann
1556-02-1-a

Objekt:
Neubau Feuerwache Nord

Projekt-Id.-Nr.:
0730 - 65.2

Darstellung:
Lageplan

Maßstab:
1:500

Bl.Nr.:

Planer/Datum:
04.02.2004

Zeichnungs-Nr.:
078.00-01-V-HB-1-002/04

AL Hochbauamt65/Datum:

Tragwerksplaner/Datum:

Nutzer/Datum:

Abt.Ltr.HB/Datum:

Abt.Ltr.HAT/Datum: